


Detail - Fontänenfeld Natursteinplatten

Fontänenteller

Alle Maße in cm

Draufsicht M1:20

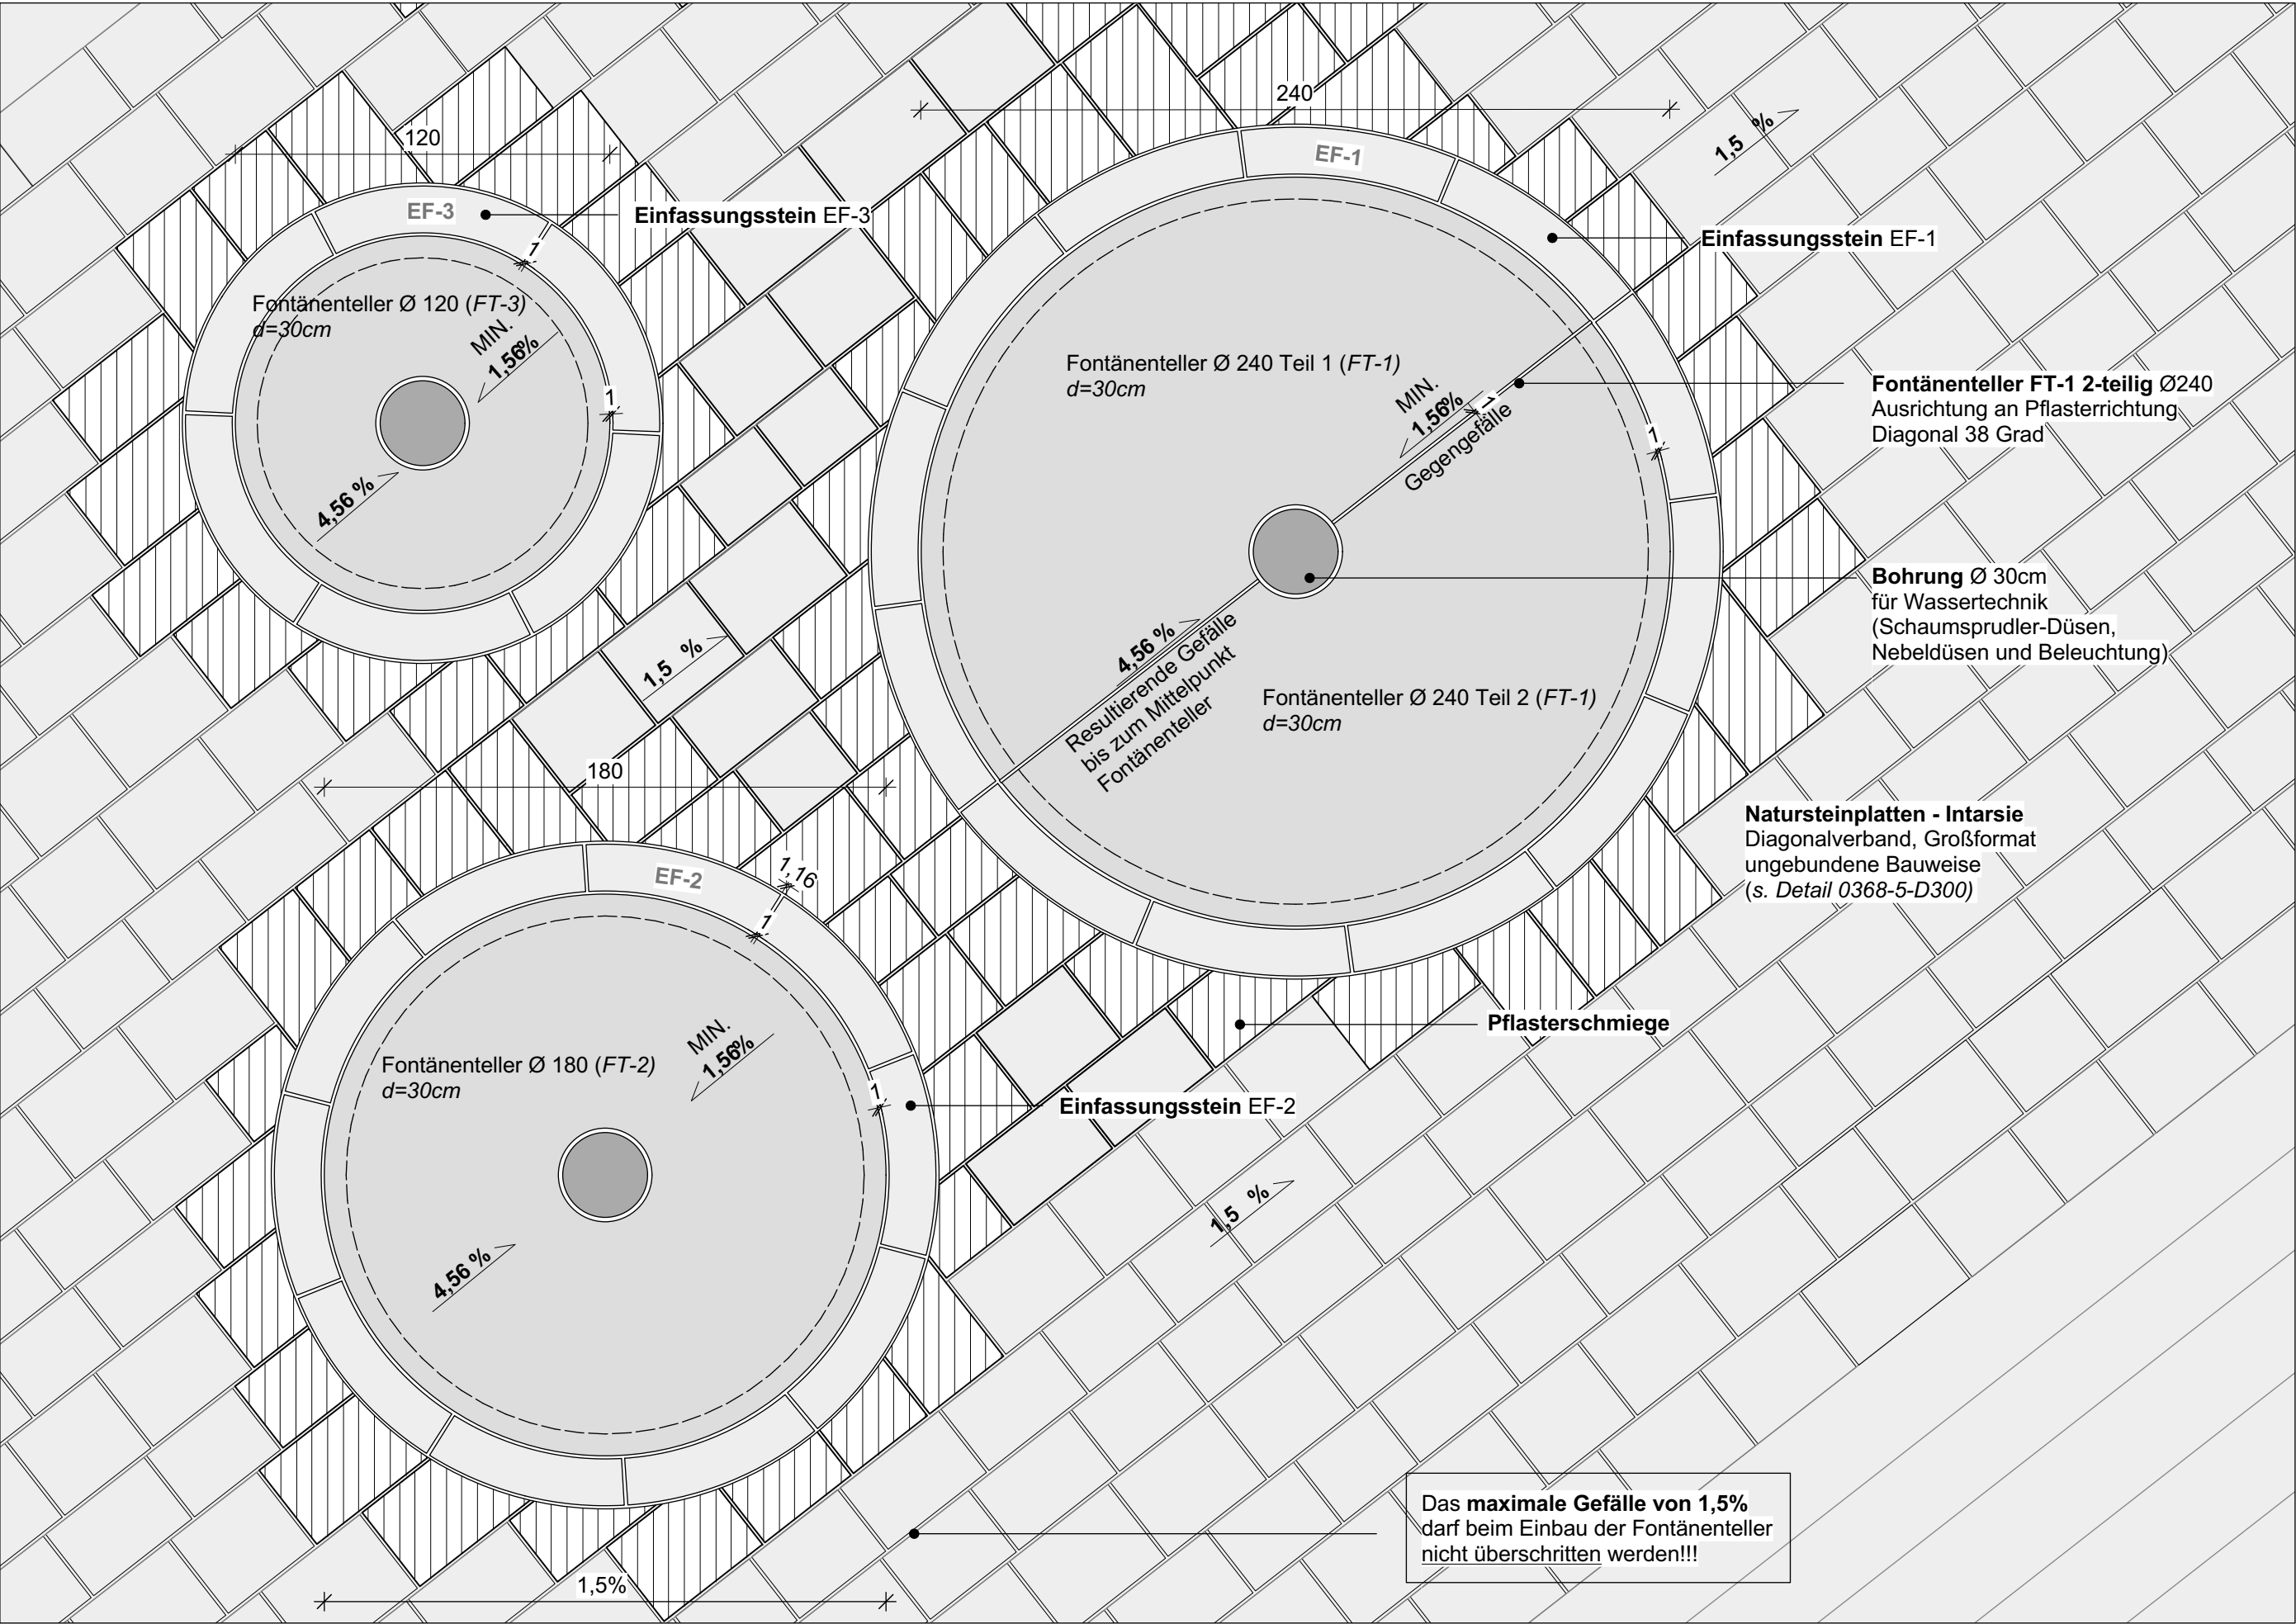

Änderungsliste:			
Index	Datum	Gez.	Art der Änderung
A	22.05.2026	FT	Ausschnitt angepasst

Plannummer: 0368-5-D309-2

Projekt: **Neugestaltung Willy-Brandt-Platz | Kupferstadt Stolberg**
52222 Stolberg | Willy-Brandt-Platz

Übersichtsplan:

Planname: Detail - Fontänenfeld - Natursteinplatten		Maßstab: 1:50	Format: DIN A2
Projektphase: Ausführungsplanung (LPH5)	Datum: 2026-05-28	Gezeichnet: VIH	Geprüft: HL
Auftraggeber: Kupferstadt Stolberg Rathausstraße 11-13 52222 Stolberg	Verfasser:		
Unterschrift:	Unterschrift:		
Darstellung auf Grundlage von:		59_09_16_Top_Steinweg_UTM_NHN_Willy Brandt Platz Höhen OKTOBER 2017 DXF.dxf	
Dateiname:	0368_Stolberg - Willy-Brandt-Platz_Detailpläne - 2BAs v2024_anonym.vwx		
Alle Baumaße sind vor der Ausführung vom Unternehmer auf ihre Richtigkeit zu prüfen und nachzurechnen. Unstimmigkeiten, die sich aus im Plan angegebenen Maßen und den tatsächlichen Gegebenheiten auf der Baustelle ergeben, sind vor Arbeitsbeginn mit der Bauleitung zu klären, andernfalls haftet der Unternehmer.			