


Detail - Fahrbahn/Intarsie - Zweifaller Str. Übergang Nord

Natursteinplatten/Natursteinpflaster


Draufsicht M1:50

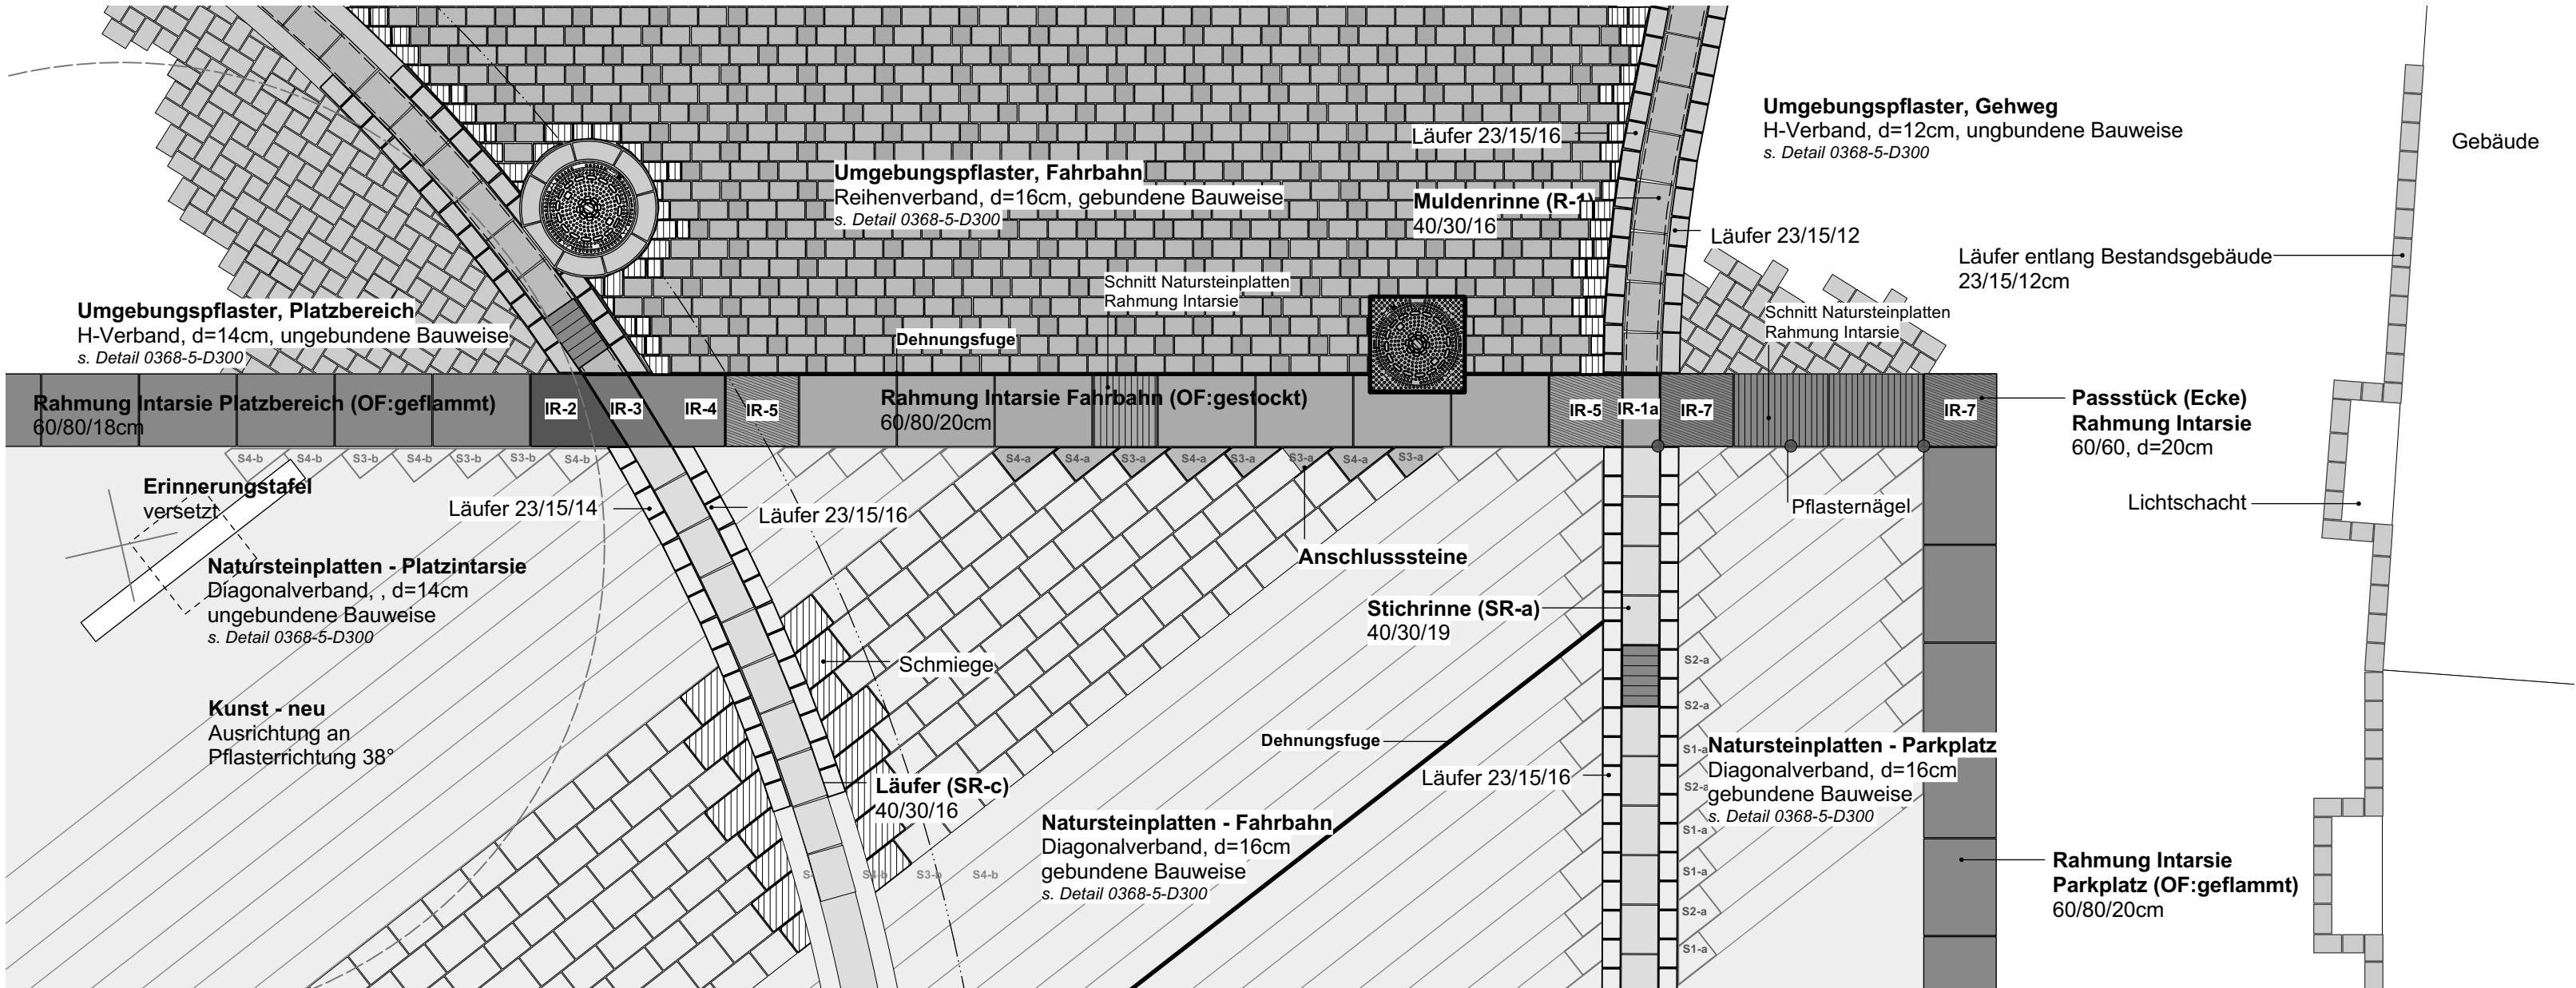

Detail - Fahrbahn/Intarsie - Zweifaller Str. Übergang Süd

Natursteinplatten/Natursteinpflaster
Blindenleitsystem

Draufsicht M1:50

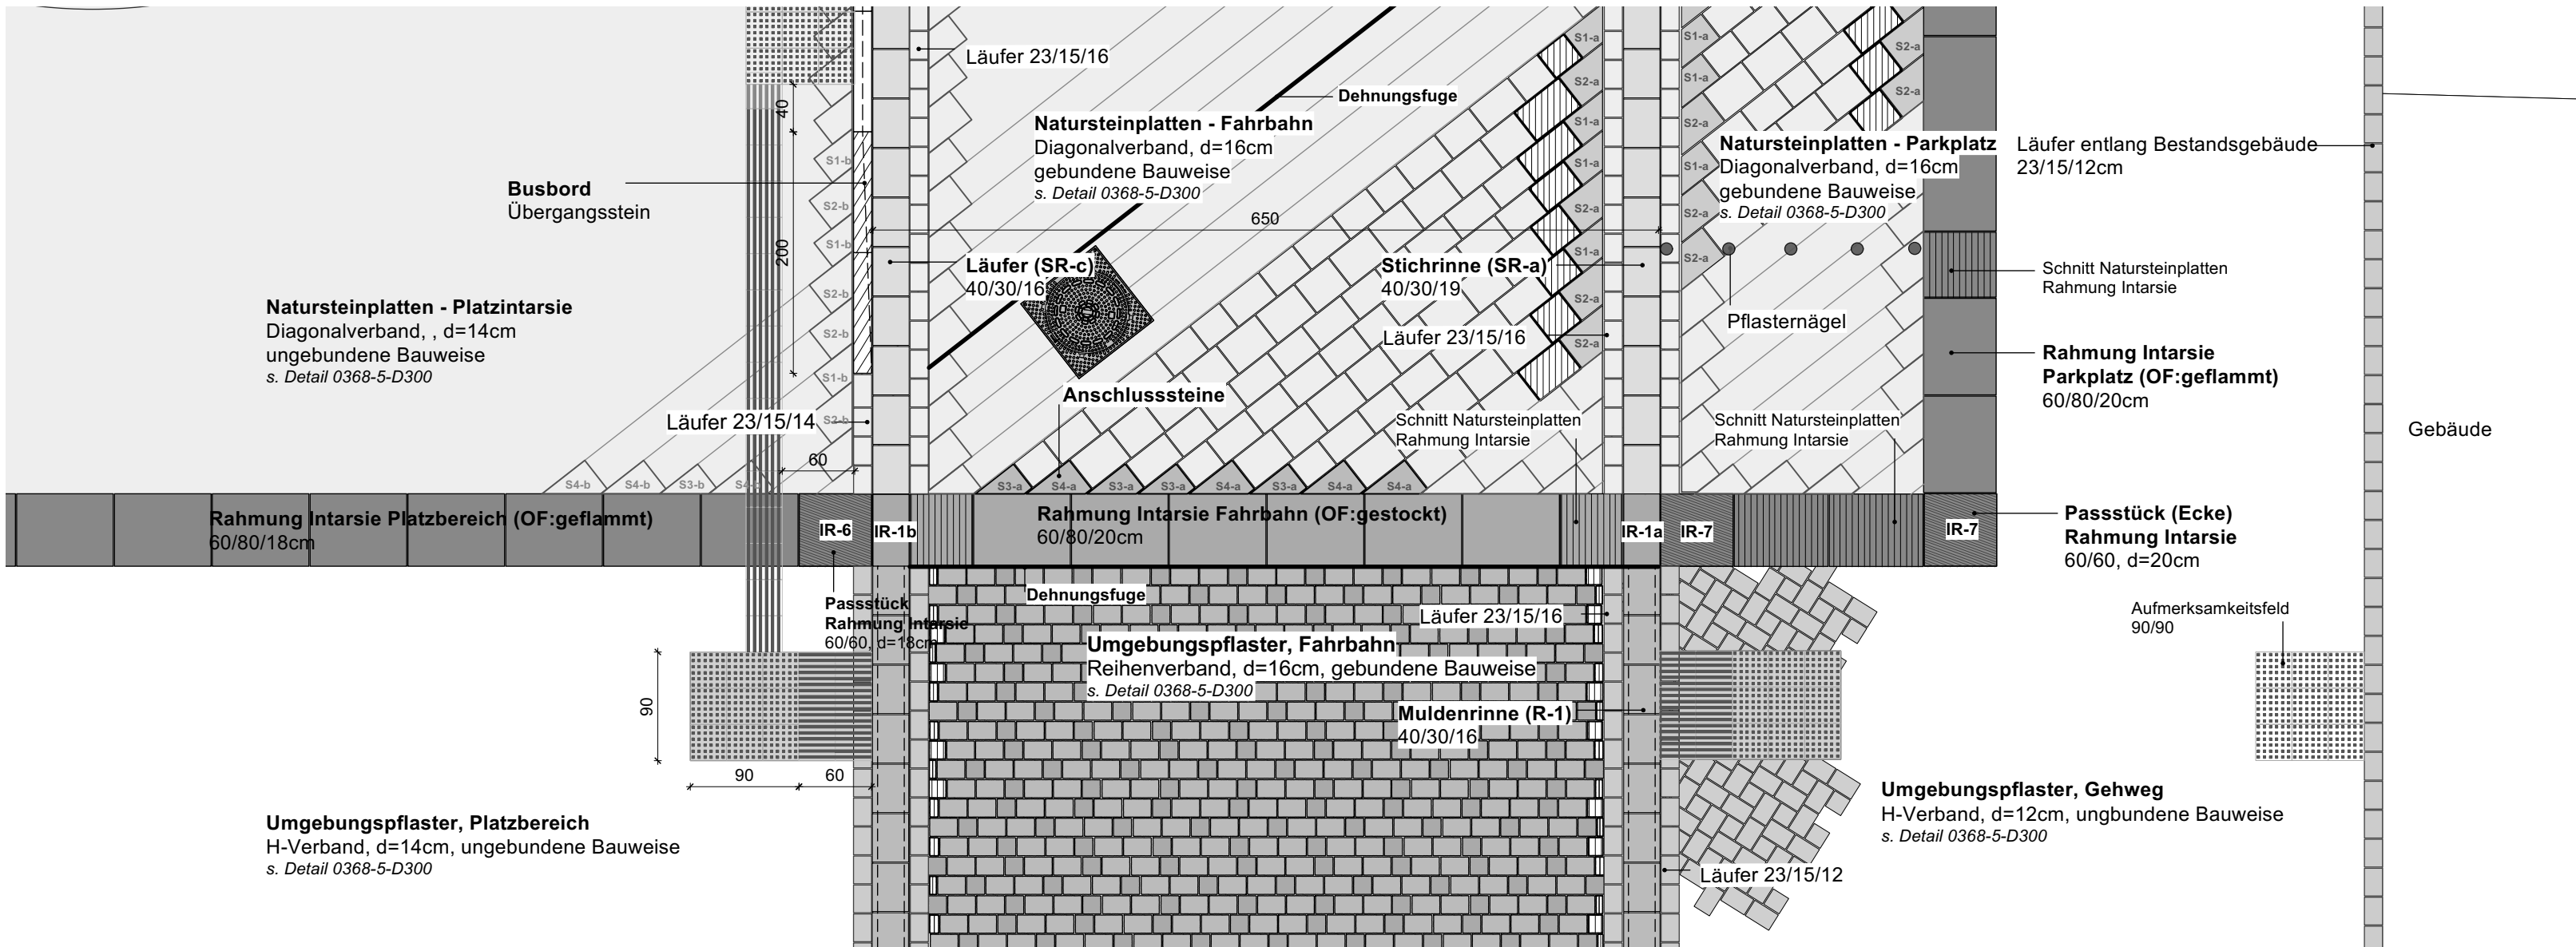

Detail - Steinweg

Natursteinpflaster
Bestandsbäume - Kugelakazien

Draufsicht M1:50



Alle Maße in cm

Änderungsliste:			
Index	Datum	Gez.	Art der Änderung
A	19.10.2020	VIH	Darstellung
B	25.01.2021	VIH	Verschiebung Kunstwerk
C	22.05.2026	FT	Verlegerichtung angepasst Blindenleitsstreifen entfernt

Plannummer:		0368-5-D310-2	
Projekt:		Neugestaltung Willy-Brandt-Platz Kupferstadt Stolberg	
		52222 Stolberg Willy-Brandt-Platz	
Übersichtsplan:			
Plannamen: Detail - Fahrbahn Übergang Nord/Süd		Maßstab: 1:50	Format: DIN A1
Projektphase: Ausführungsplanung (LPH5)	Datum: 2026-05-28	Gezeichnet: VIH	Geprüft: HL
Auftraggeber: Kupferstadt Stolberg Rathausstraße 11-13 52222 Stolberg		Verfasser: <	