



Musterfläche Natursteinpflaster - 10,4 m²
M 1:20

Natusteiplatten Intarsie (Reihenverband): 3,6 m² (inkl. Anschlusssteine S2 und S2)

Ramung Intarsie: 2,4 lfm (3 Stk. 80/60/20)

Umgebungspflaster (H-Verband): 3,7 m² (ca. 9-10 wiederholendes Modul)

Entwässerungsrinne: Läufer 4,8 lfm und 2,4 lfm Muldenrinne

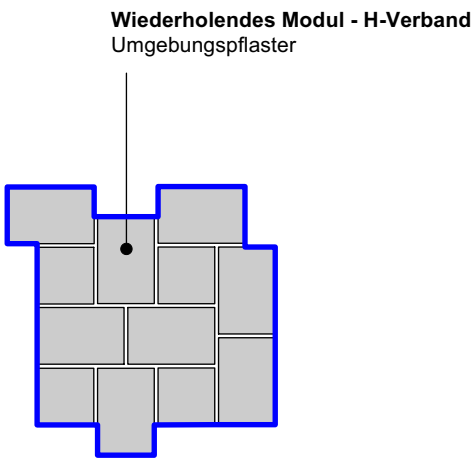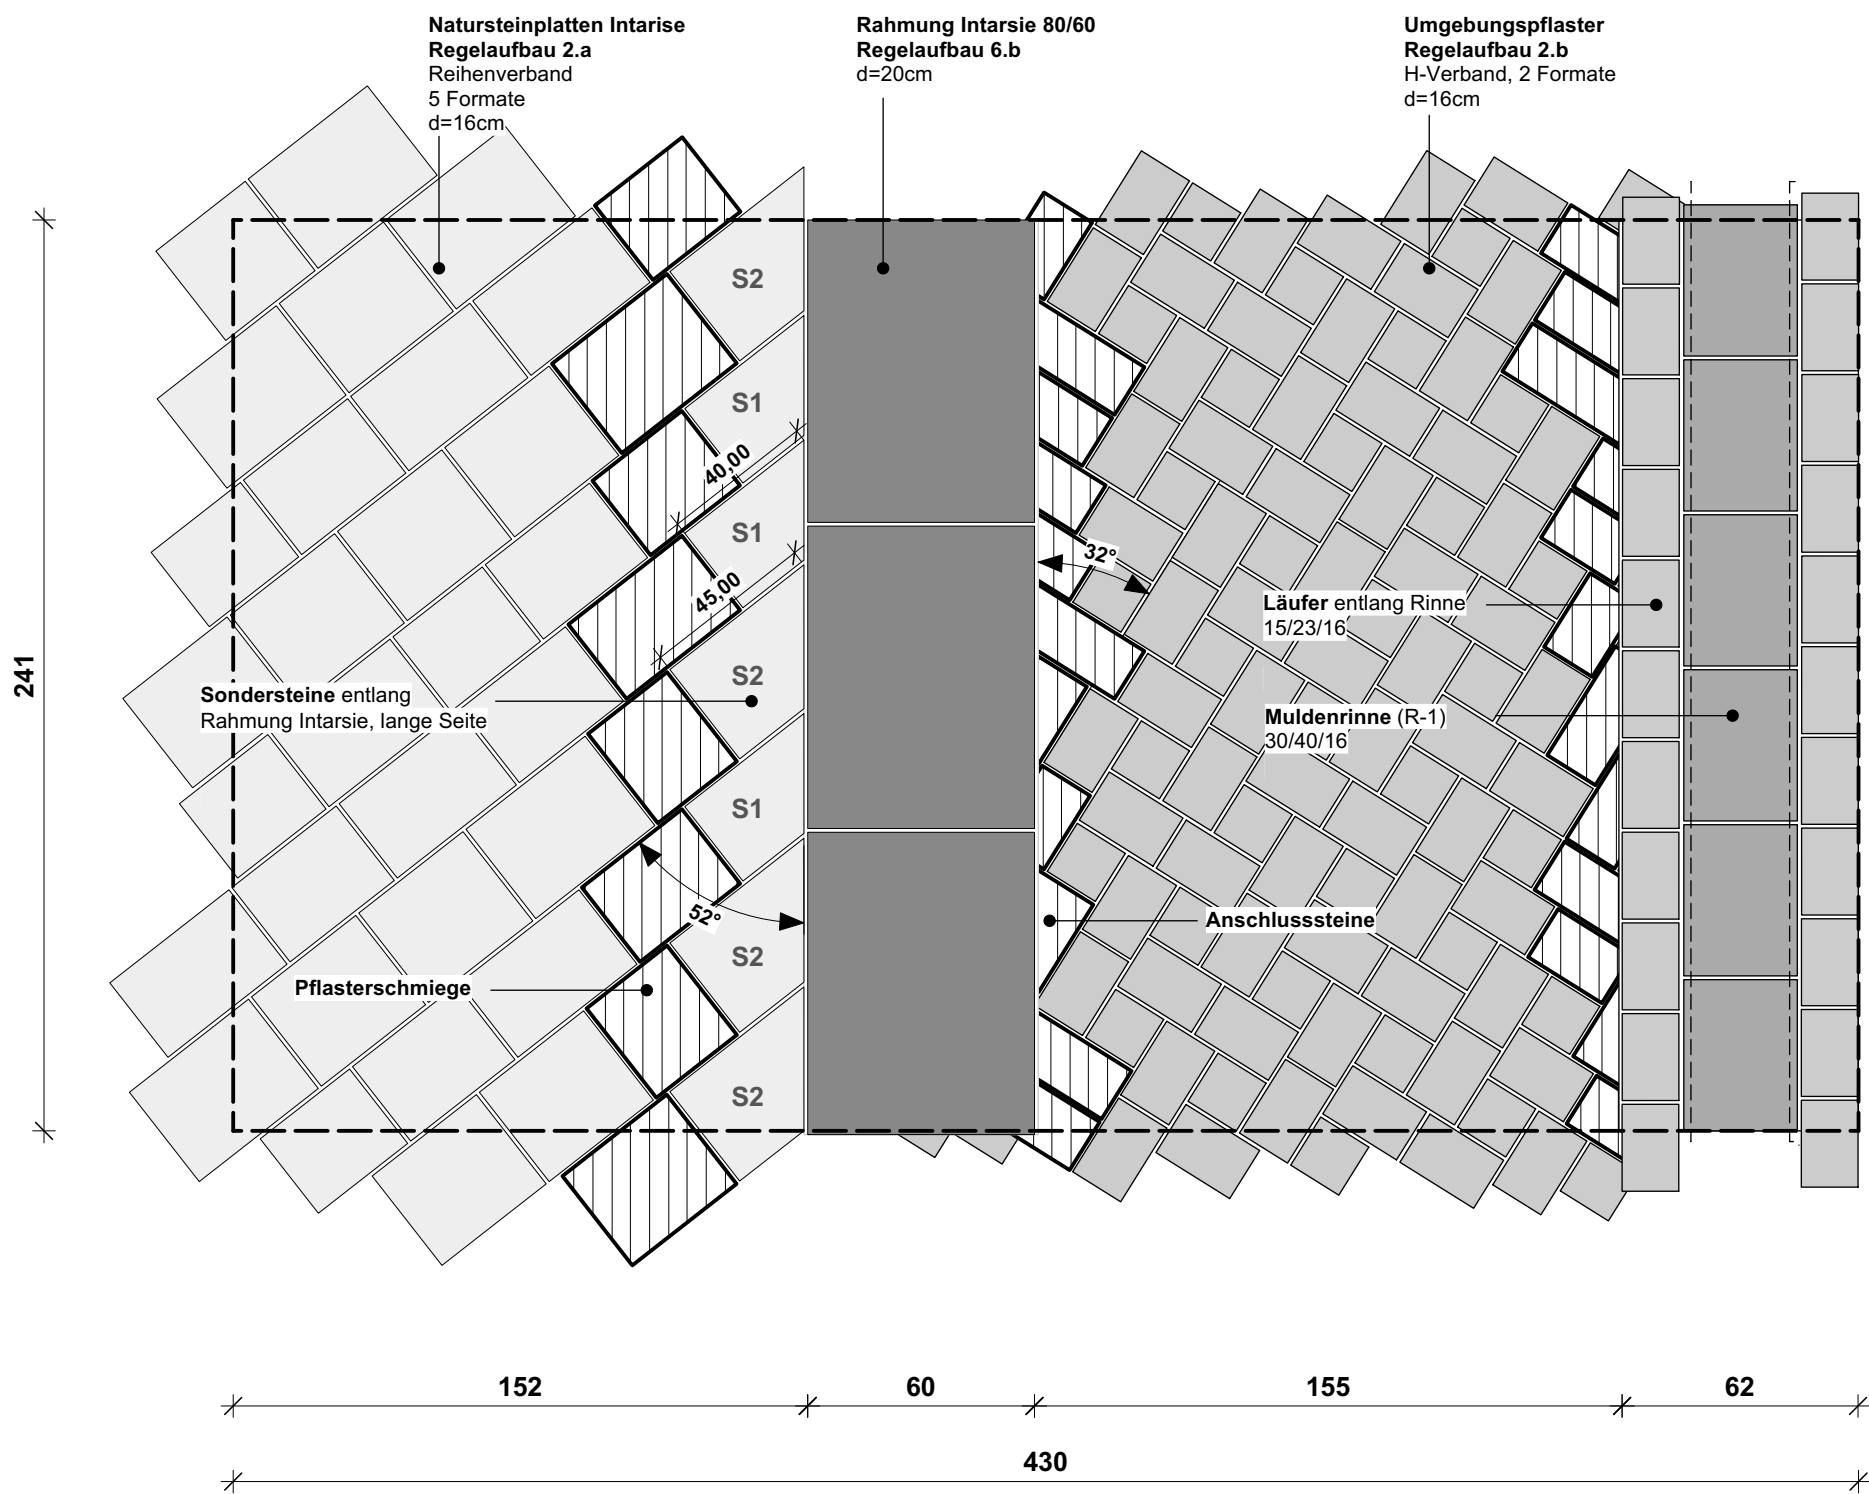

Änderungsliste:			
Index	Datum	Gez.	Art der Änderung
A	25.01.2021	ME	Darstellung Rinnenstein L= 40cm

Plannummer:		0368-5-D313-2	
Projekt:		Neugestaltung Willy-Brandt-Platz Kupferstadt Stolberg	
		52222 Stolberg Willy-Brandt-Platz	
Übersichtsplan:			
Plannamen:		Maßstab:	Format:
Musterfläche		1:20	DIN A2
Projektphase:	Datum:	Gezeichnet:	Geprüft:
Ausführungsplanung (LPH5)	2026-05-28	VIH	HL
Auftraggeber:	Verfasser:		
Kupferstadt Stolberg			
Rathausstraße 11-13 52222 Stolberg			
Unterschrift:	Unterschrift:		
Darstellung auf Grundlage von:		59_09_16_Top_Steinweg_UTM_NHN_Willy Brandt Platz Höhen OKTOBER 2017 DXF.dxf	
Dateiname:		0368_Stolberg - Willy-Brandt-Platz_Detailpläne - 2BAs v2024_anonym.vwx	
Alle Baumaße sind vor der Ausführung vom Unternehmer auf ihre Richtigkeit zu prüfen und nachzurechnen. Unstimmigkeiten, die sich aus im Plan angegebenen Maßen und den tatsächlichen Gegebenheiten auf der Baustelle ergeben, sind vor Arbeitsbeginn mit der Bauleitung zu klären, andernfalls haftet der Unternehmer.			