


Übersichtsplan Lagerplatz Natursteinpflaster Kupferstadt Stolberg (Plan ohne Maßstab)

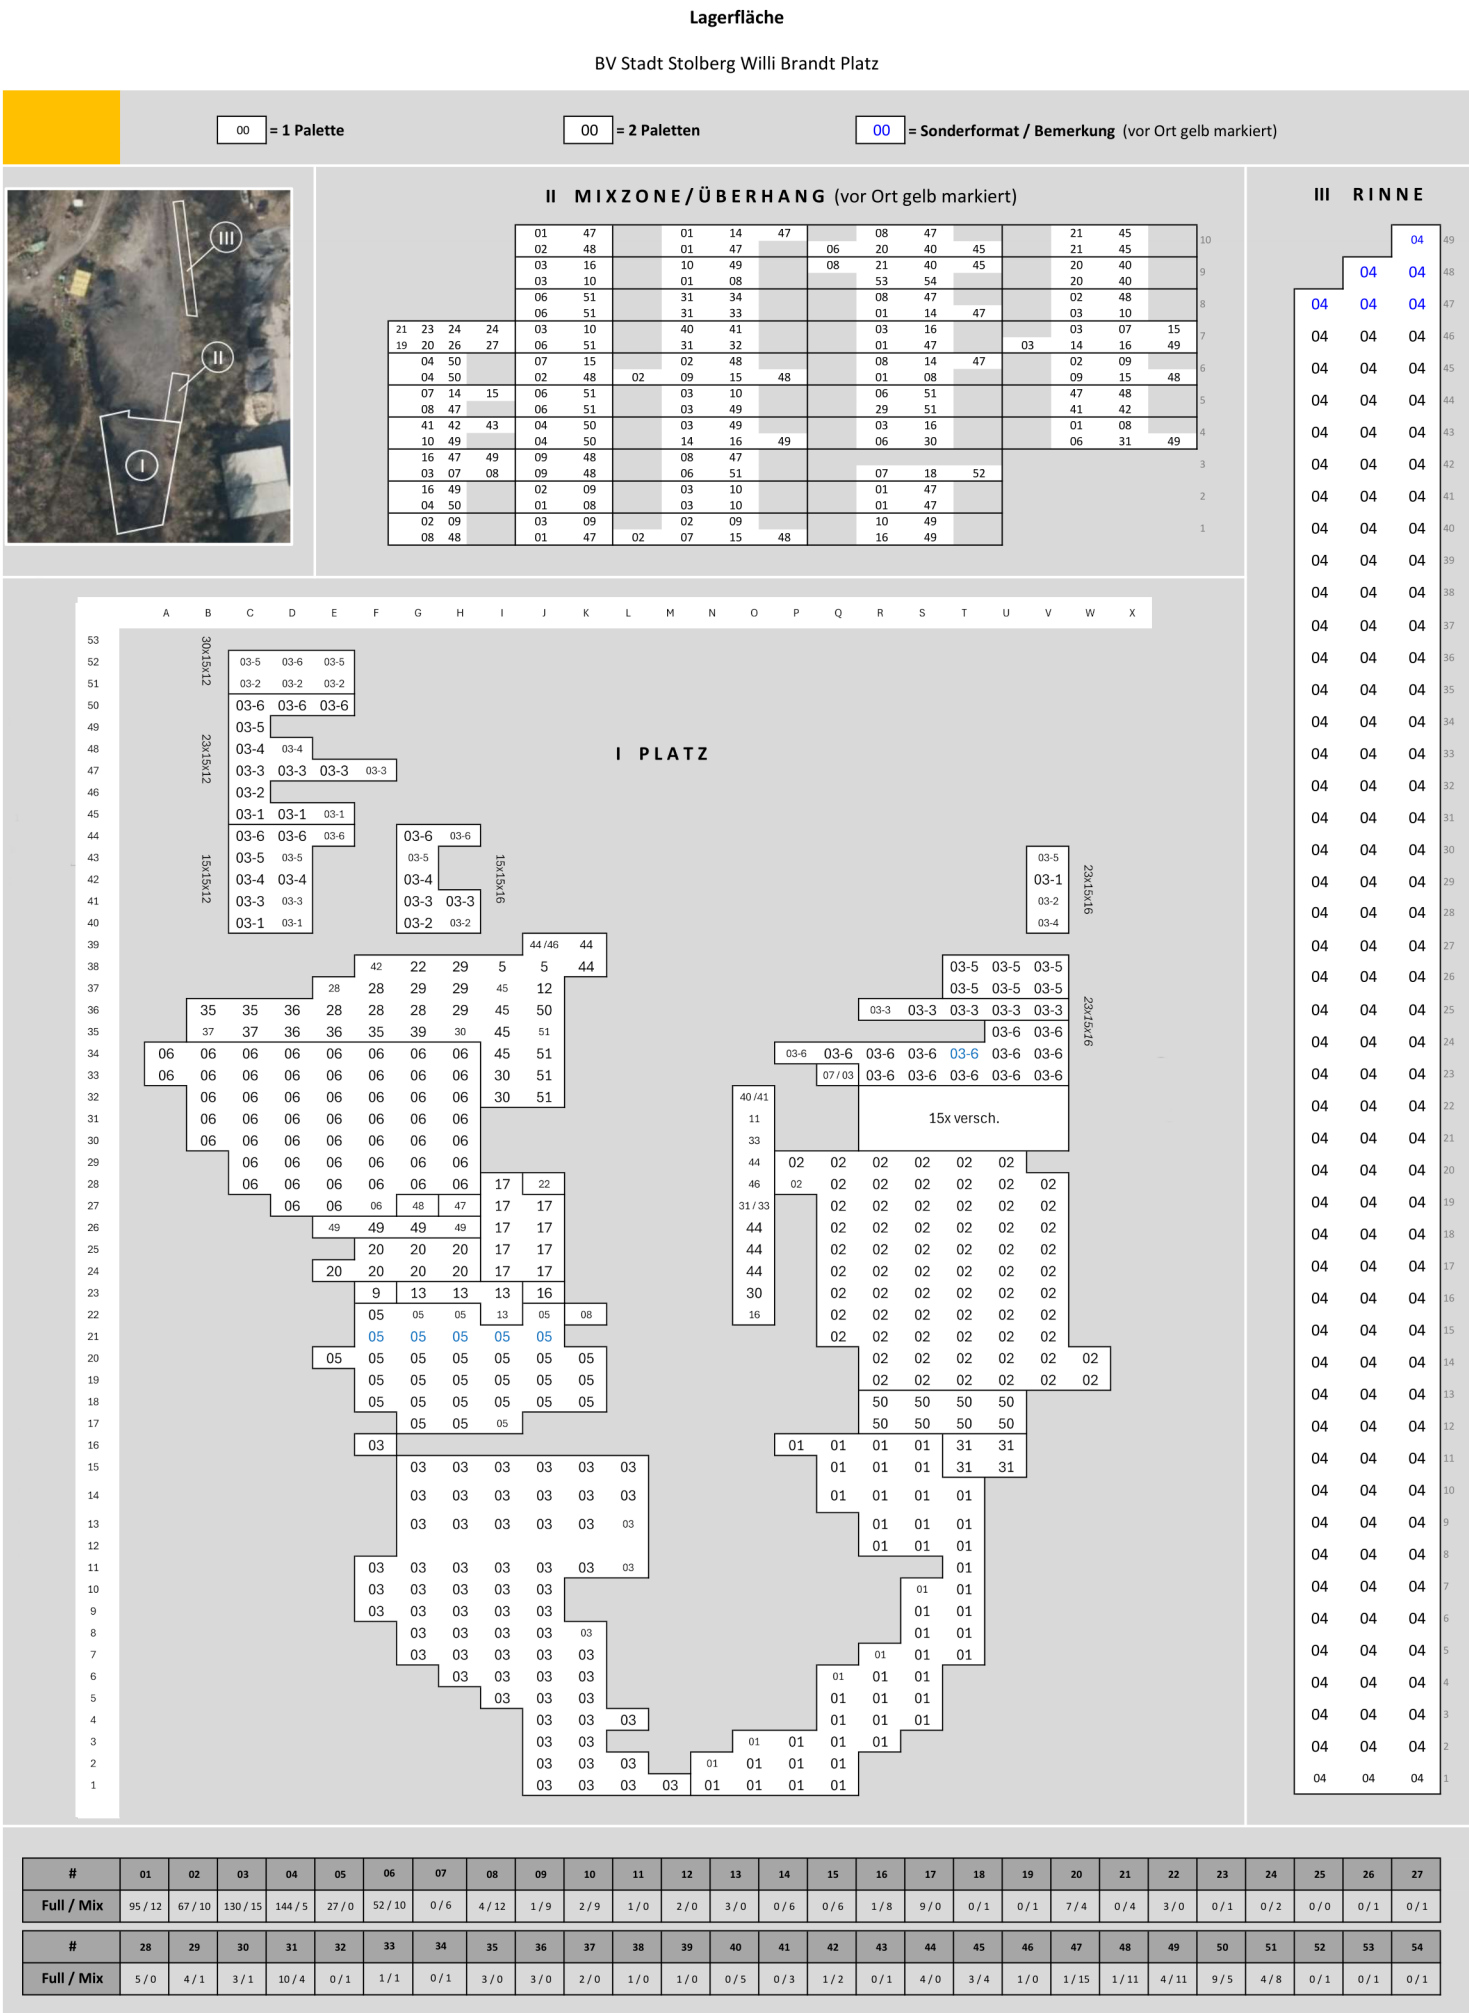

Änderungsliste:			
Index	Datum	Gez.	Art der Änderung

Plannummer:	0368-5-L000-2
-------------	---------------

Projekt:

Neugestaltung Willy-Brandt-Platz | Kupferstadt Stolberg

52222 Stolberg, Willy-Brandt-Platz

Planname: Übersichtsplan Lagerplatz Natursteinpflaster	Maßstab: o.M.	Format: DIN A2
---	------------------	-------------------

Projektphase: Ausführungsplanung (LPH5)	Datum: 2026-06-23	Gezeichnet:	Geprüft: HL
--	----------------------	-------------	----------------

Auftraggeber: Kupferstadt Stolberg Rathausstraße 11-13 52222 Stolberg Unterschrift:	Verfasser: Unterschrift:
--	--

Darstellung auf Grundlage von: 59_09_16_Top_Steinweg_UTM_NHN_Willy Brandt Platz Höhen OKTOBER 2017 DXF.dxf

Dateiname: 0368_Stolberg - Willy-Brandt-Platz_2023_2BA v2024_anonym.vwx

Alle Baumaße sind vor der Ausführung vom Unternehmer auf ihre Richtigkeit zu prüfen und nachzurechnen. Unstimmigkeiten, die sich aus im Plan angegebenen Maßen und den tatsächlichen Gegebenheiten auf der Baustelle ergeben, sind vor Arbeitsbeginn mit der Bauleitung zu klären, andernfalls haftet der Unternehmer.