
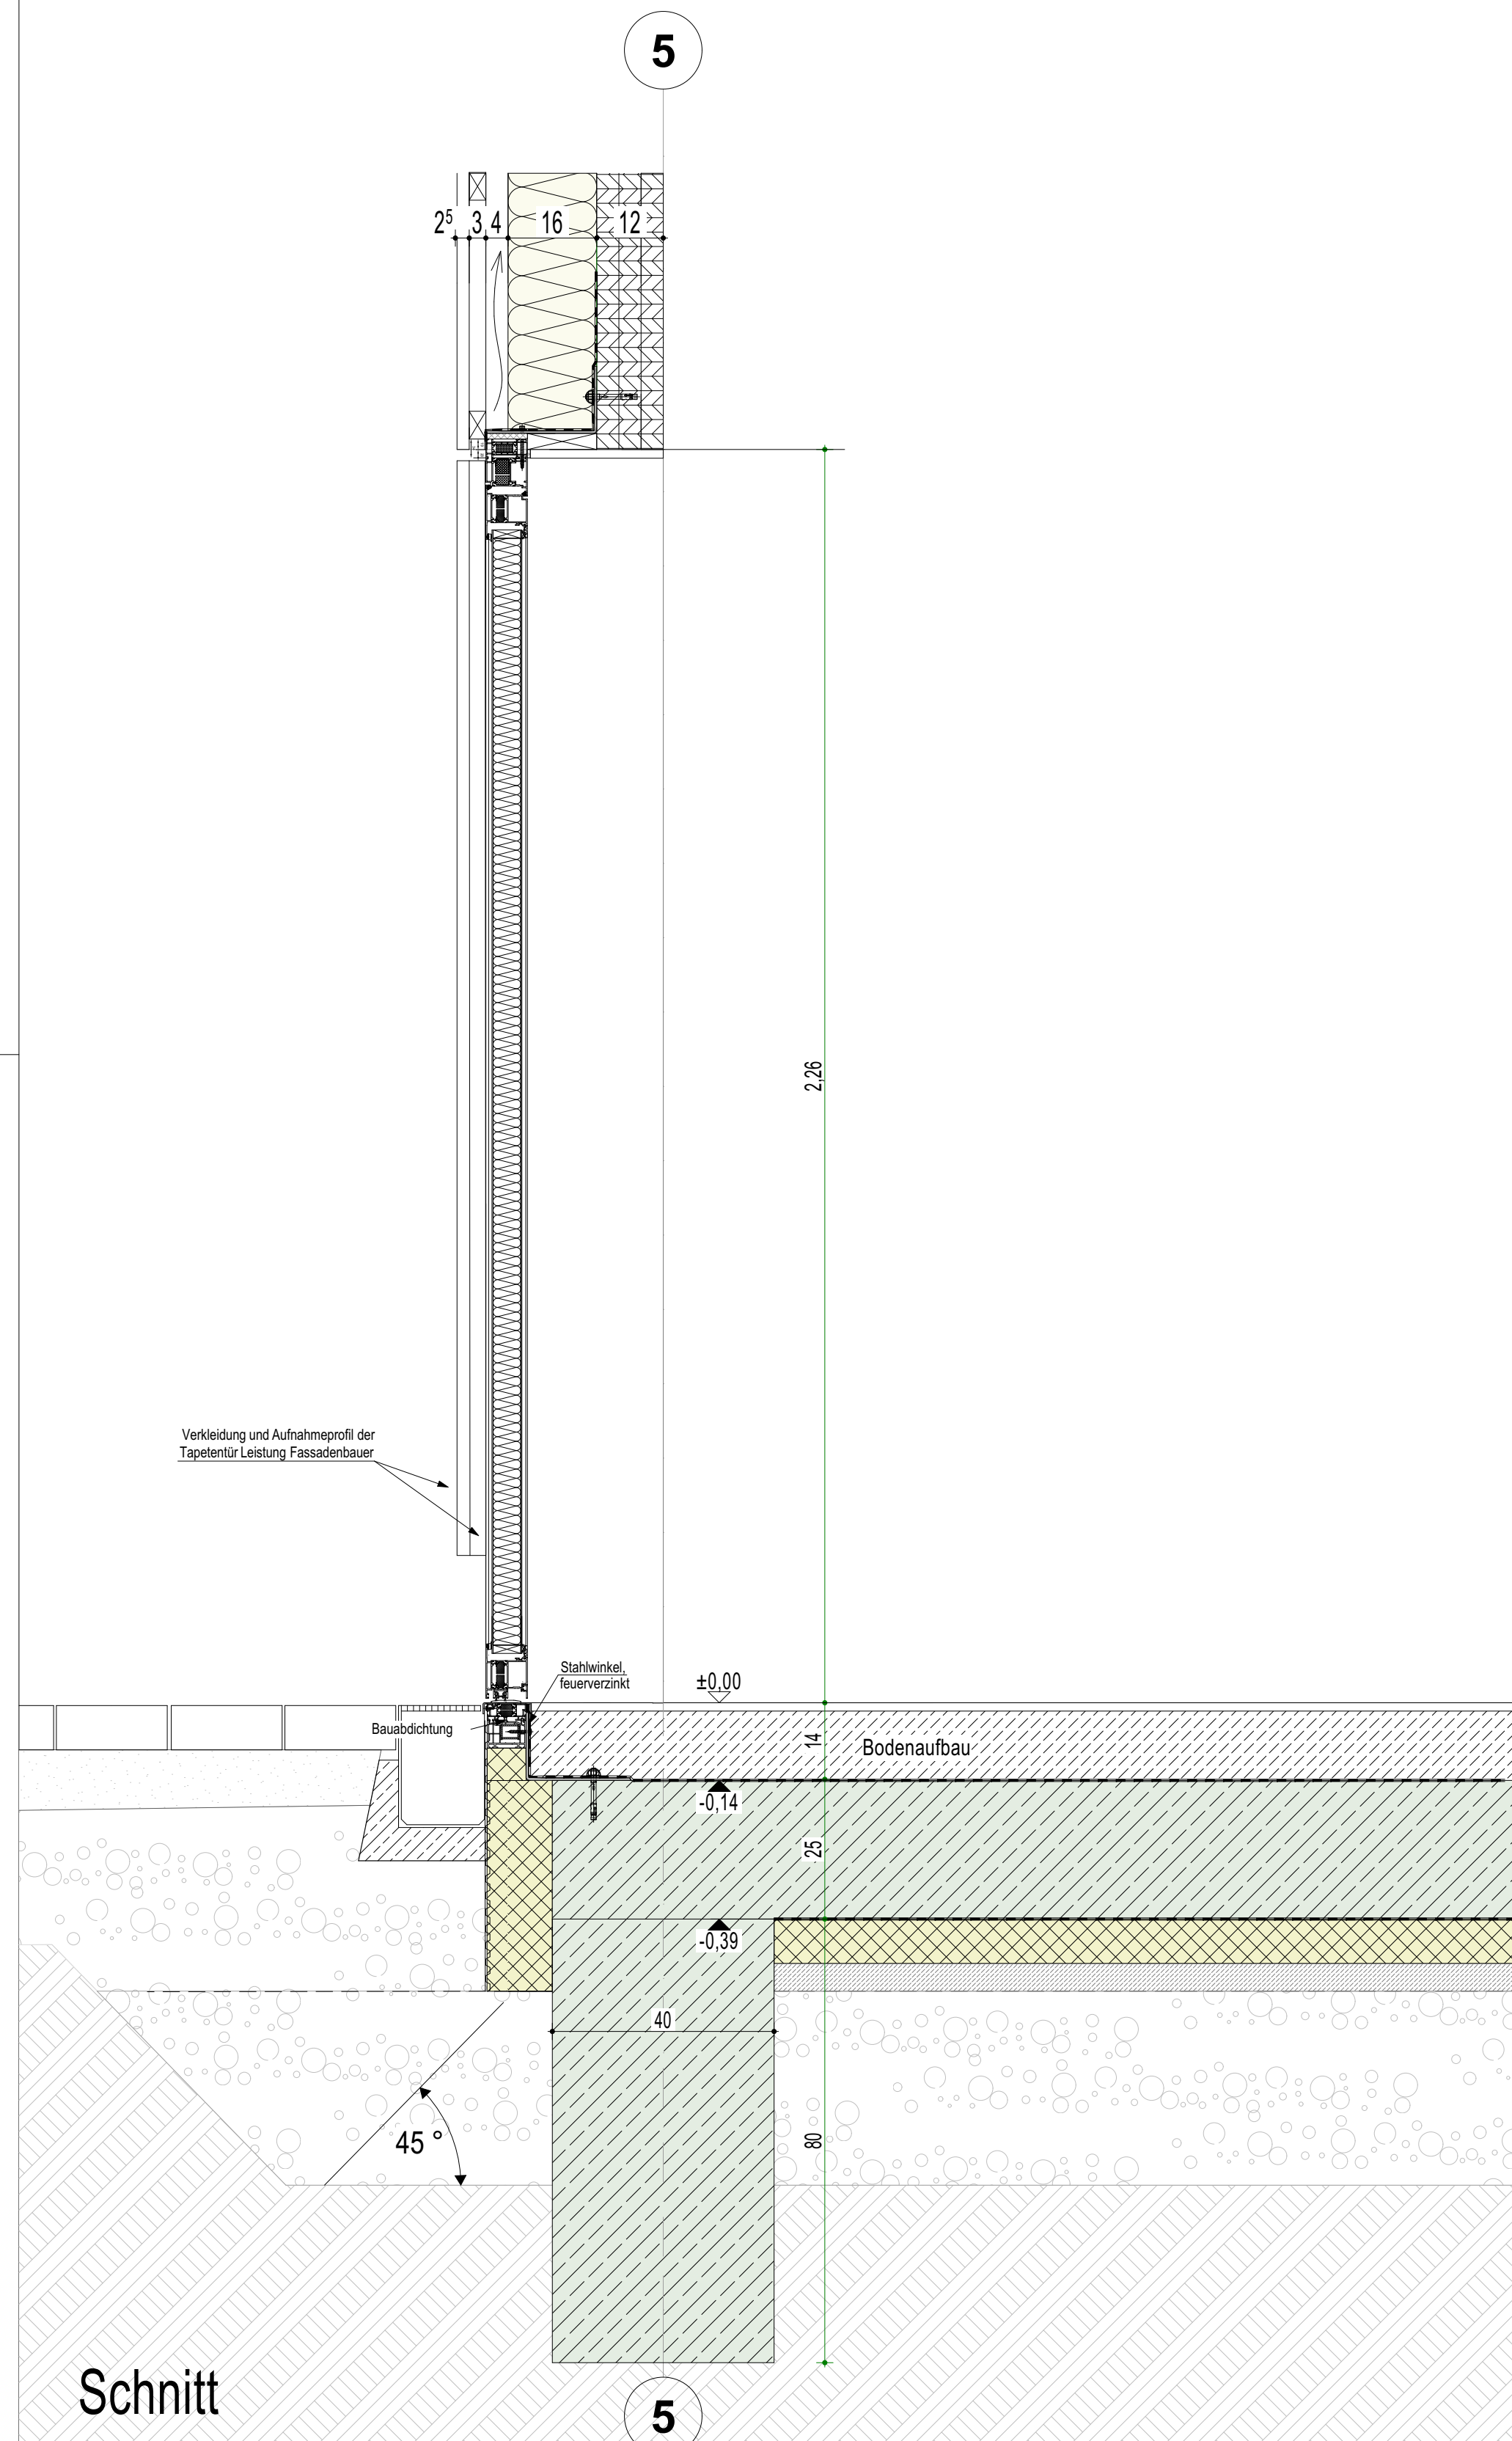
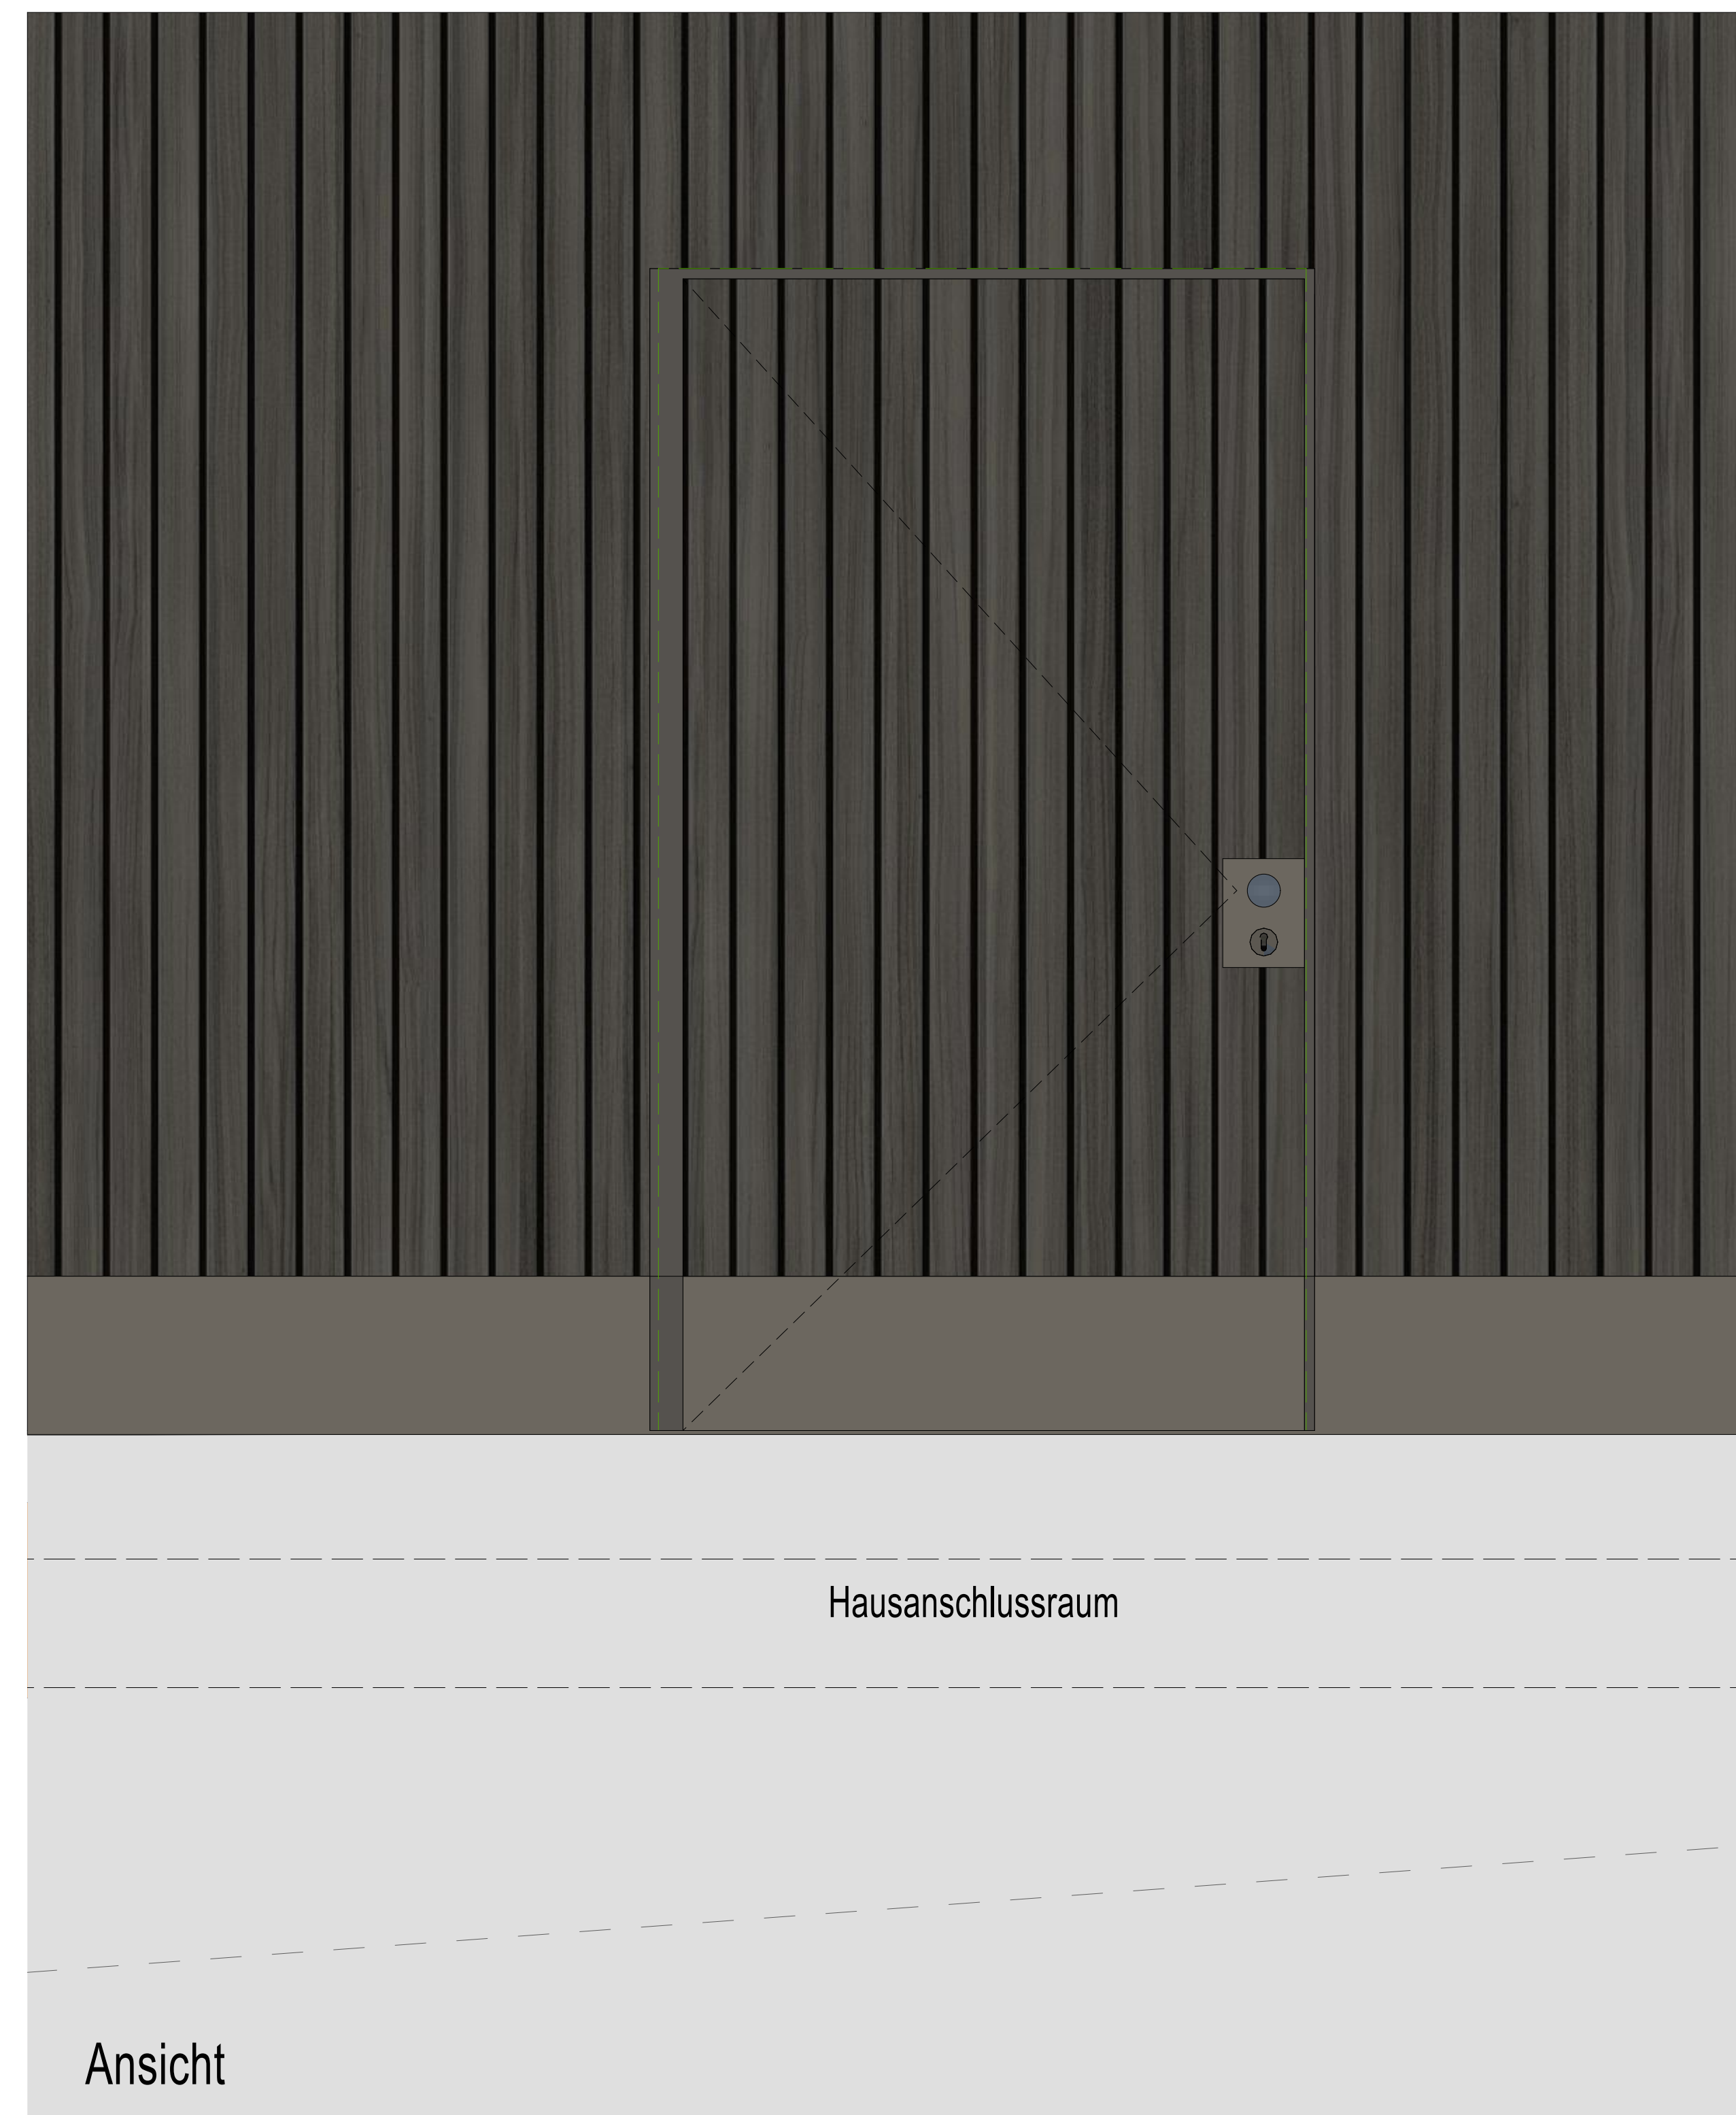


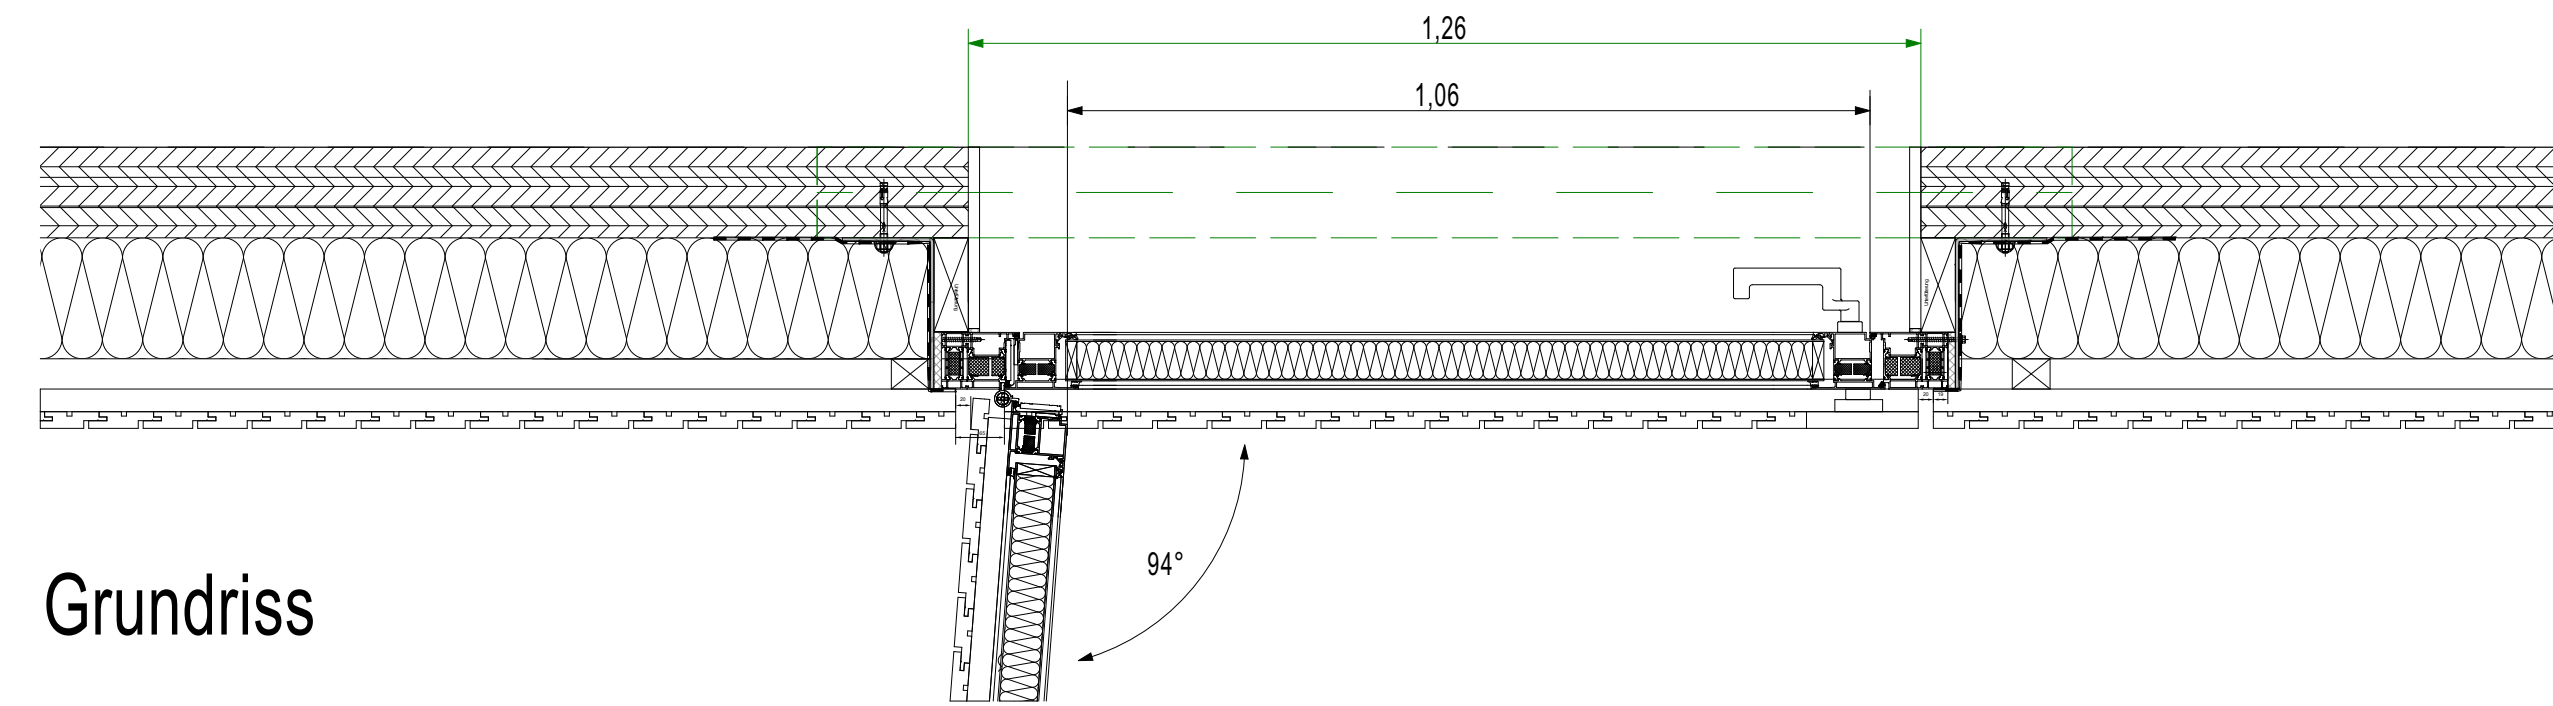

Projekt		FEUERWEHRGERÄTEHAUS BREINIG ESSIGER STRASSE 25 52223 STOLBERG Flur 23, Flurstück 101, Gemarkung Breinig	
Bauherr		Hochbauamt Stollberg Kupferstadt Stolberg Rathausstrasse 11 -13 52222 Stolberg	
			
Freigabevermerk		Bauherr	Architekt
Gez.	Blattgröße	CAD - Datei	
SJ	A 1	FWB_260518_AP_AC27.pln	
Datum	Leistungsphase	Maßstab	
21.05.2026	Ausführung	1:10	
Plannummer/Index		Planbezeichnung	
FWB_AP_05_DT		Detail Tapetenür HAR	