






Fassadenansicht Süd Fahrzeughalle 1:20

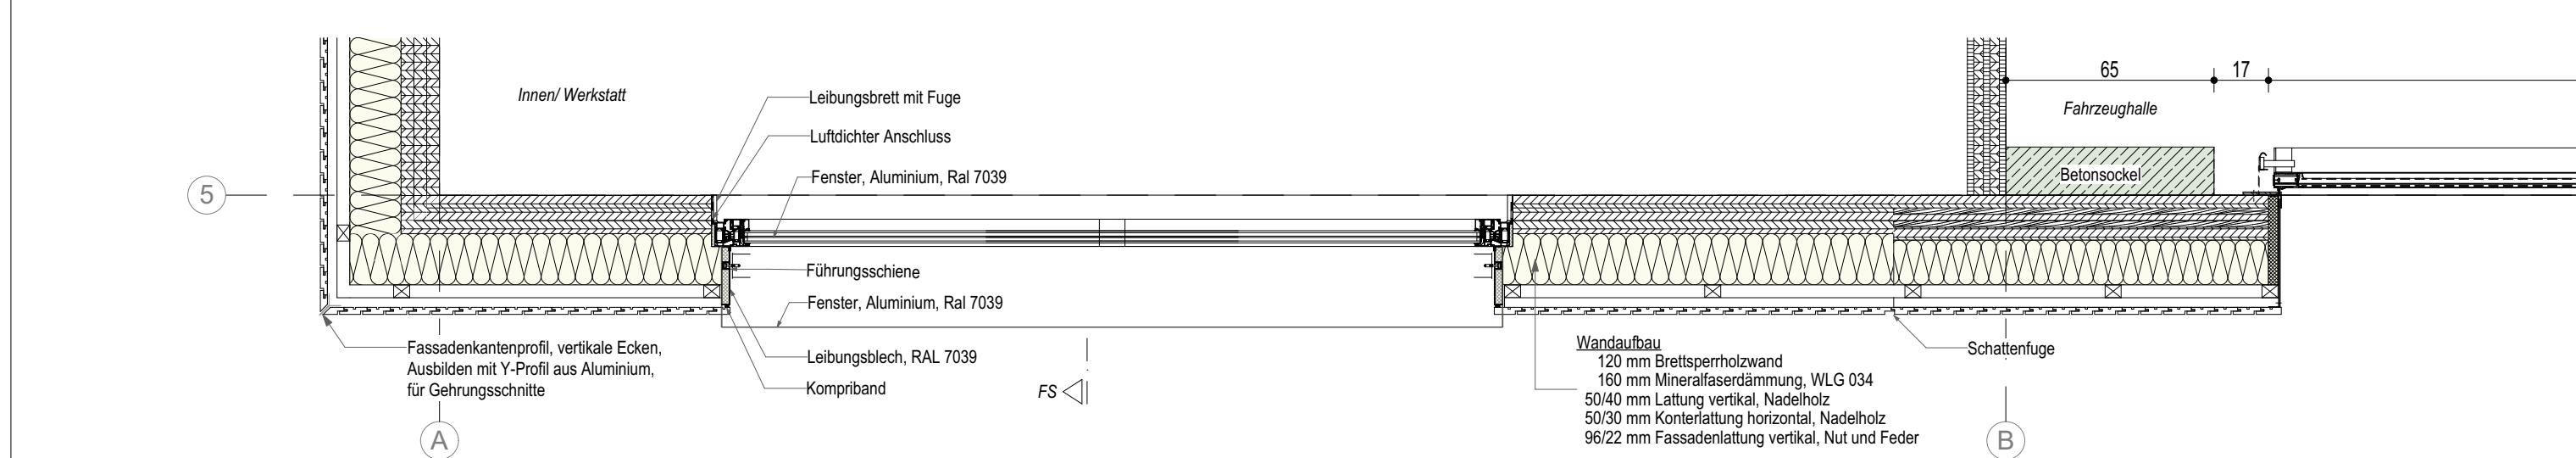


Fassadenschnitt Horizontal 1:20

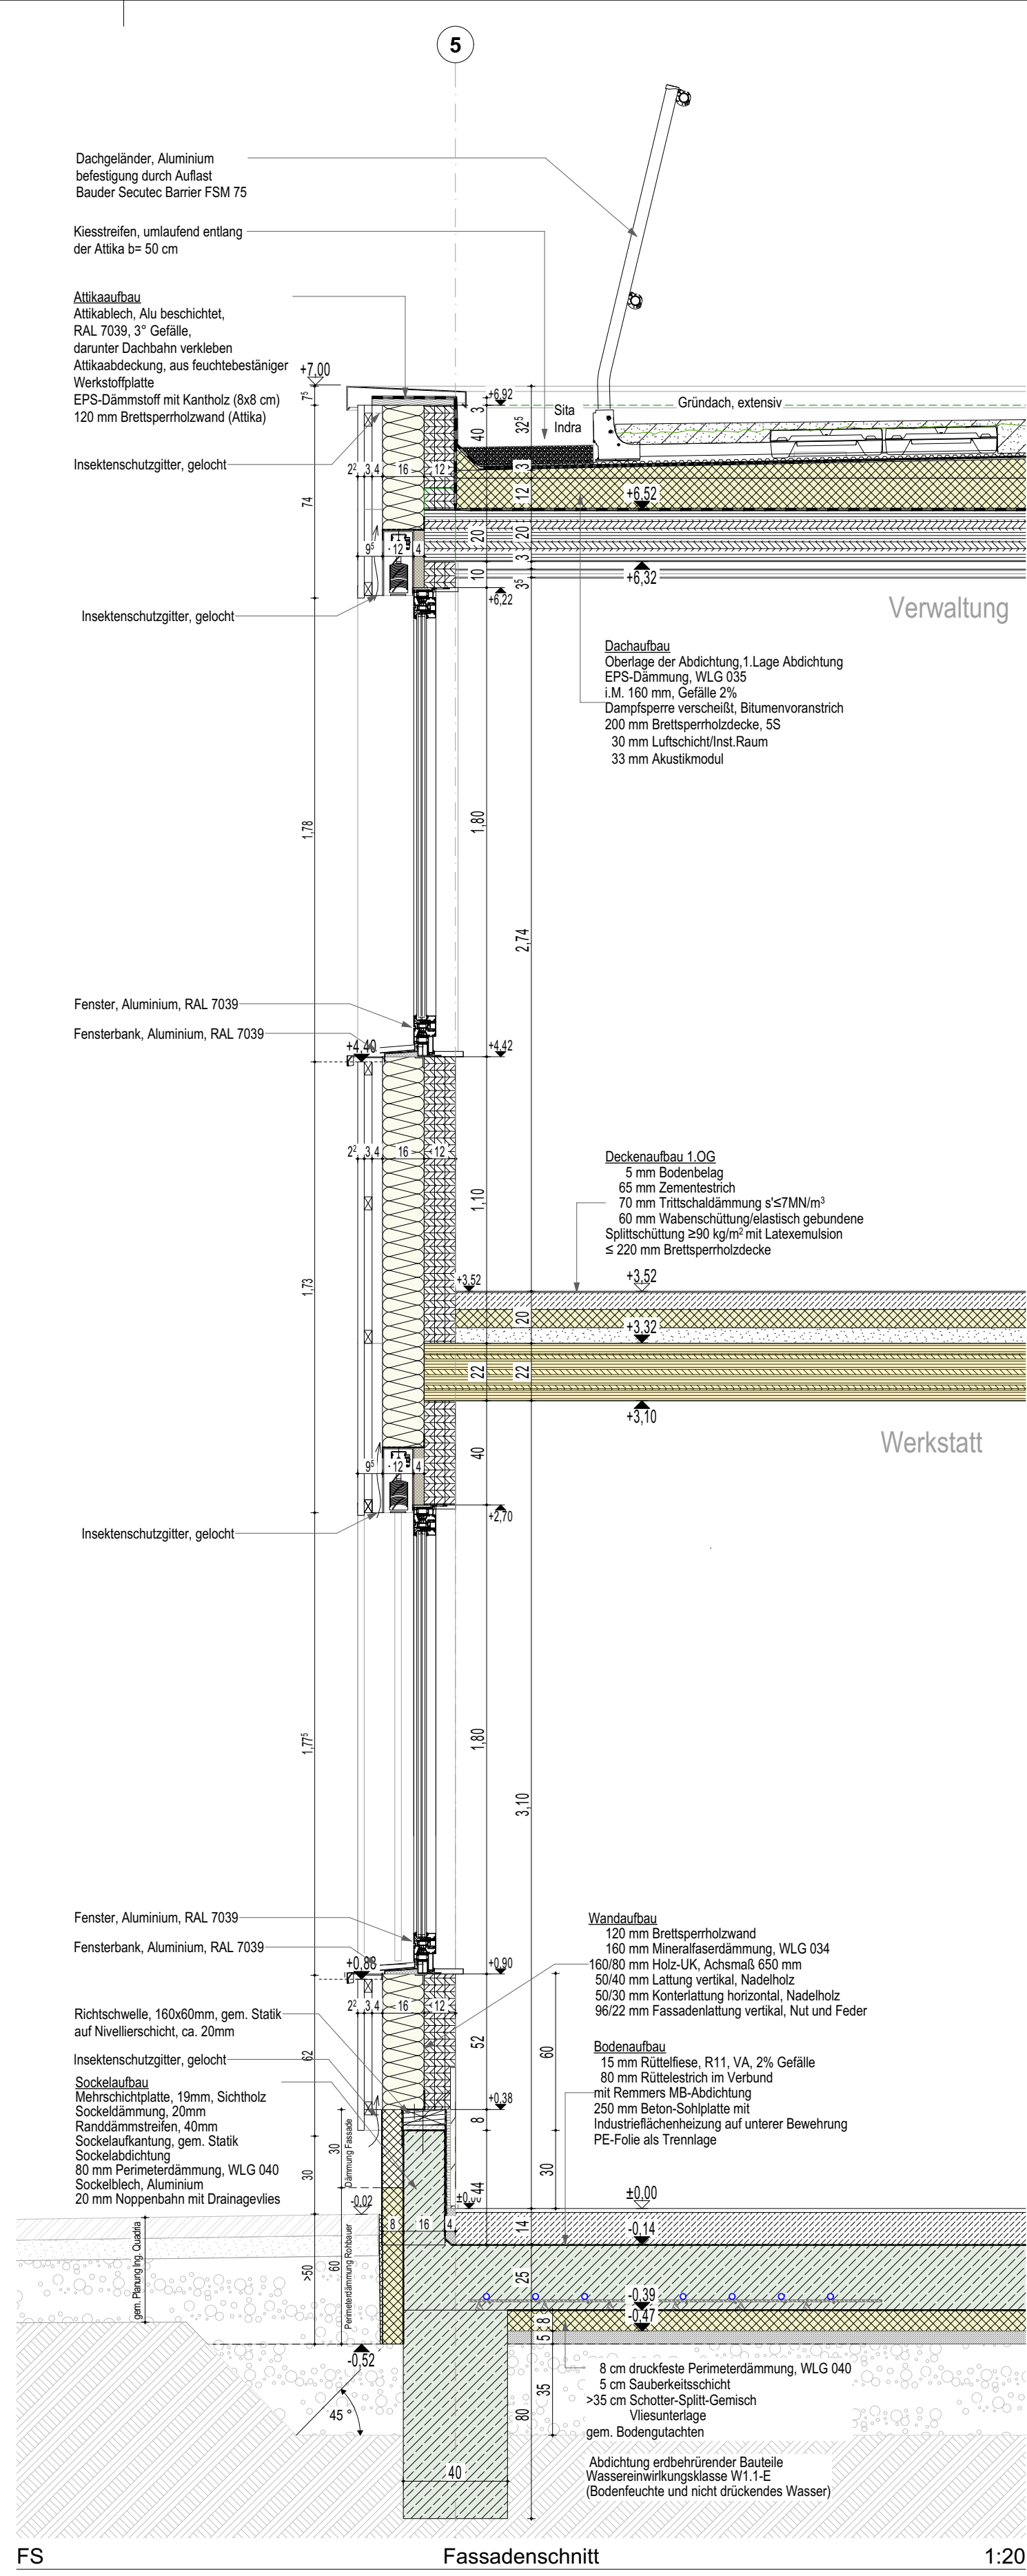

FS Fassadenschnitt 1:20

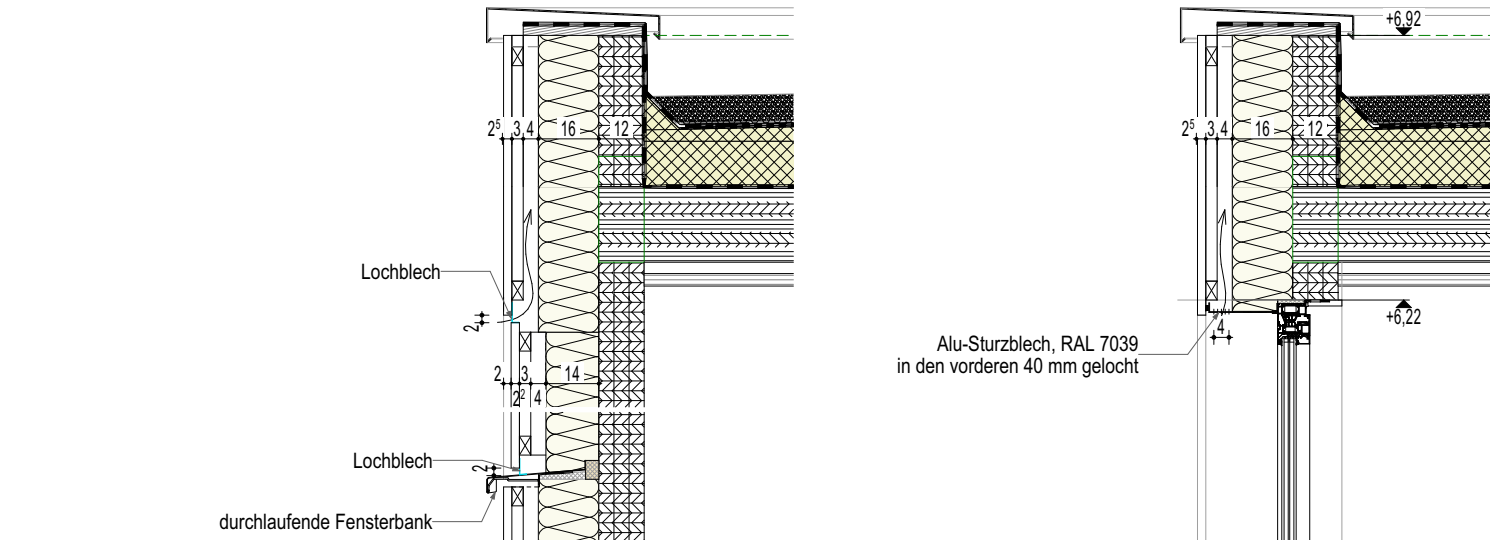

Rücksprung Fassade 1:20 Fensterzurz ohne Sonnenschutz 1:20

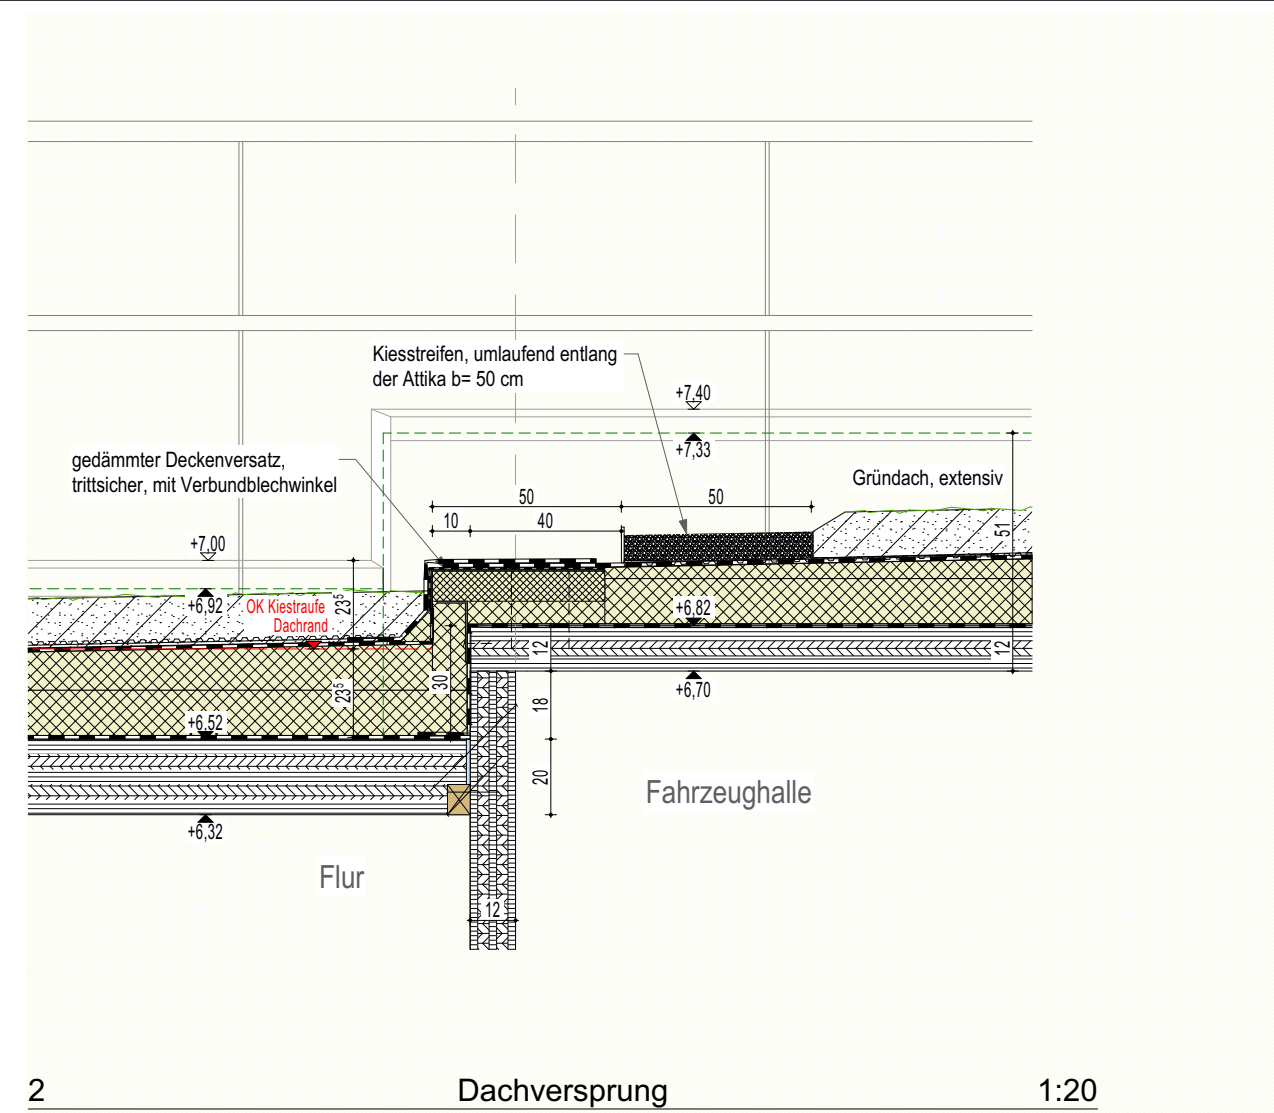

2 Dachversprung 1:20

Legende	Stahlbeton gem. Angaben	±0.00	Oberkante Fertigfußboden
	Statik	±0.00	Oberkante Rohfußboden
	Brettsperrholz gem. Angaben	279.75	Höhen geplant
	Statik	279.73	Höhen Bestand
	Dämmung, mineralisch		
	Dämmung, synthetisch		
Legende Brandschutz	feuerhemmende Wände F30	T30-RS	Feuerhemmende, rauchdicht- und selbstschließende Tür
	notwendiger Treppenraum	F30	Verglasung feuerhemmend
	notwendige Treppe ohne notw. Treppenraum	BMZ	gem. Angaben Brandschutz
	Notausgang		Feuerlöscher

Bemerkungen
Sämtliche Maße sind vom Unternehmer eigenverantwortlich am Bau zu prüfen.
Alle Werkpläne sind nur gültig in Verbindung mit der geprüften Statik, den gültigen Schal- und Bewehrungsplänen des Tragwerksplaners, sowie den Durchbruchplänen und ergänzenden Angaben der Fachingenieure.
Dehnungsfugen sind nach Angabe Tragwerksplaner auszuführen. Ergänzend sind die Ausführungspläne der am Bau beteiligten Sonderfachleute und der ausführenden Firmen hinzu zu ziehen. Der Ausführende ist verpflichtet, den Auftraggeber auf etwaige Unstimmigkeiten der Ausführungsunterlagen hinzuweisen (VOB, § 3.3).

FWB_AP_05_SC Fassadenschnitt

Projekt	FEUERWEHRGERÄTEHAUS BREINIG ESSIGER STRASSE 25 52223 STOLBERG Flur 23, Flurstück 101, Gemarkung Breinig	
Bauherr	Hochbauamt Stollberg Kupferstadt Stolberg Rathausstrasse 11-13 52222 Stolberg	
Freigabevermerk	Bauherr	Architekt
Gez.	Blattgröße	CAD - Datei
SJ	A 1	FWB_260518_AP_AC27.pln
Datum	Leistungsphase	Maßstab
19.05.2026	Ausführung	1:20
Plannummer/Index	Planbezeichnung	
FWB_AP_05_DT	Fassadenschnitt	