



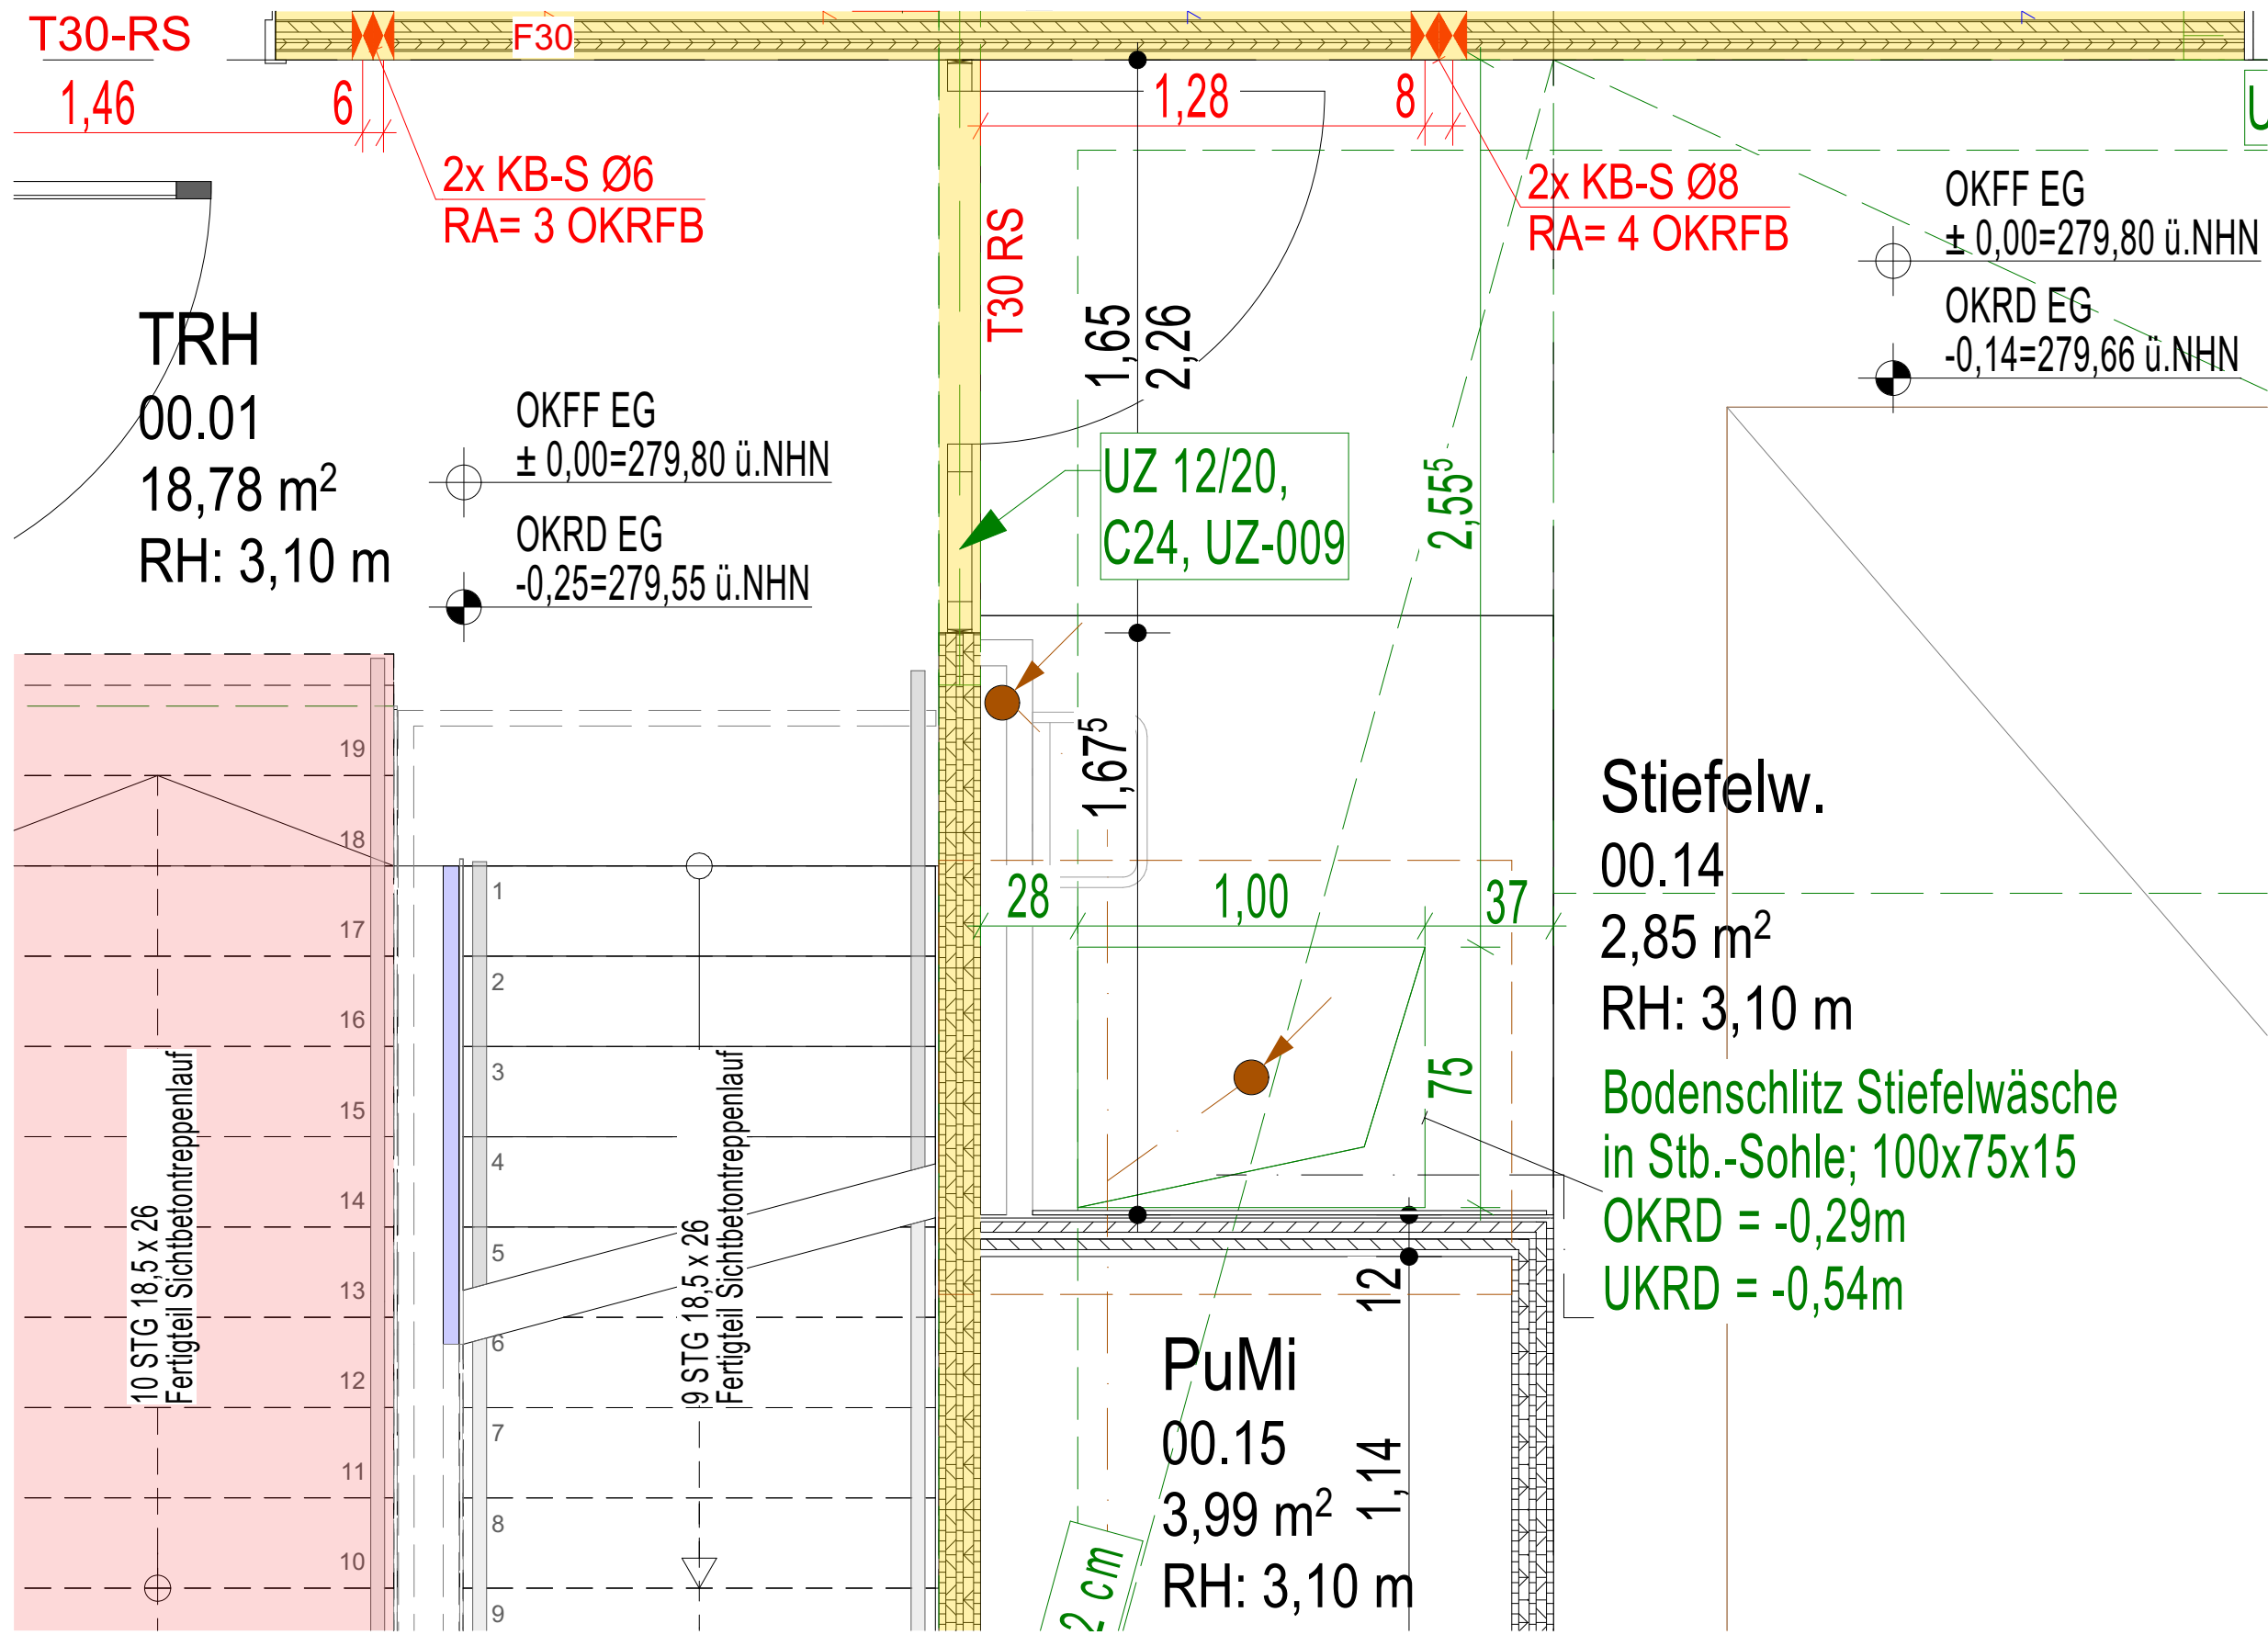


Grundriss EG 1:20

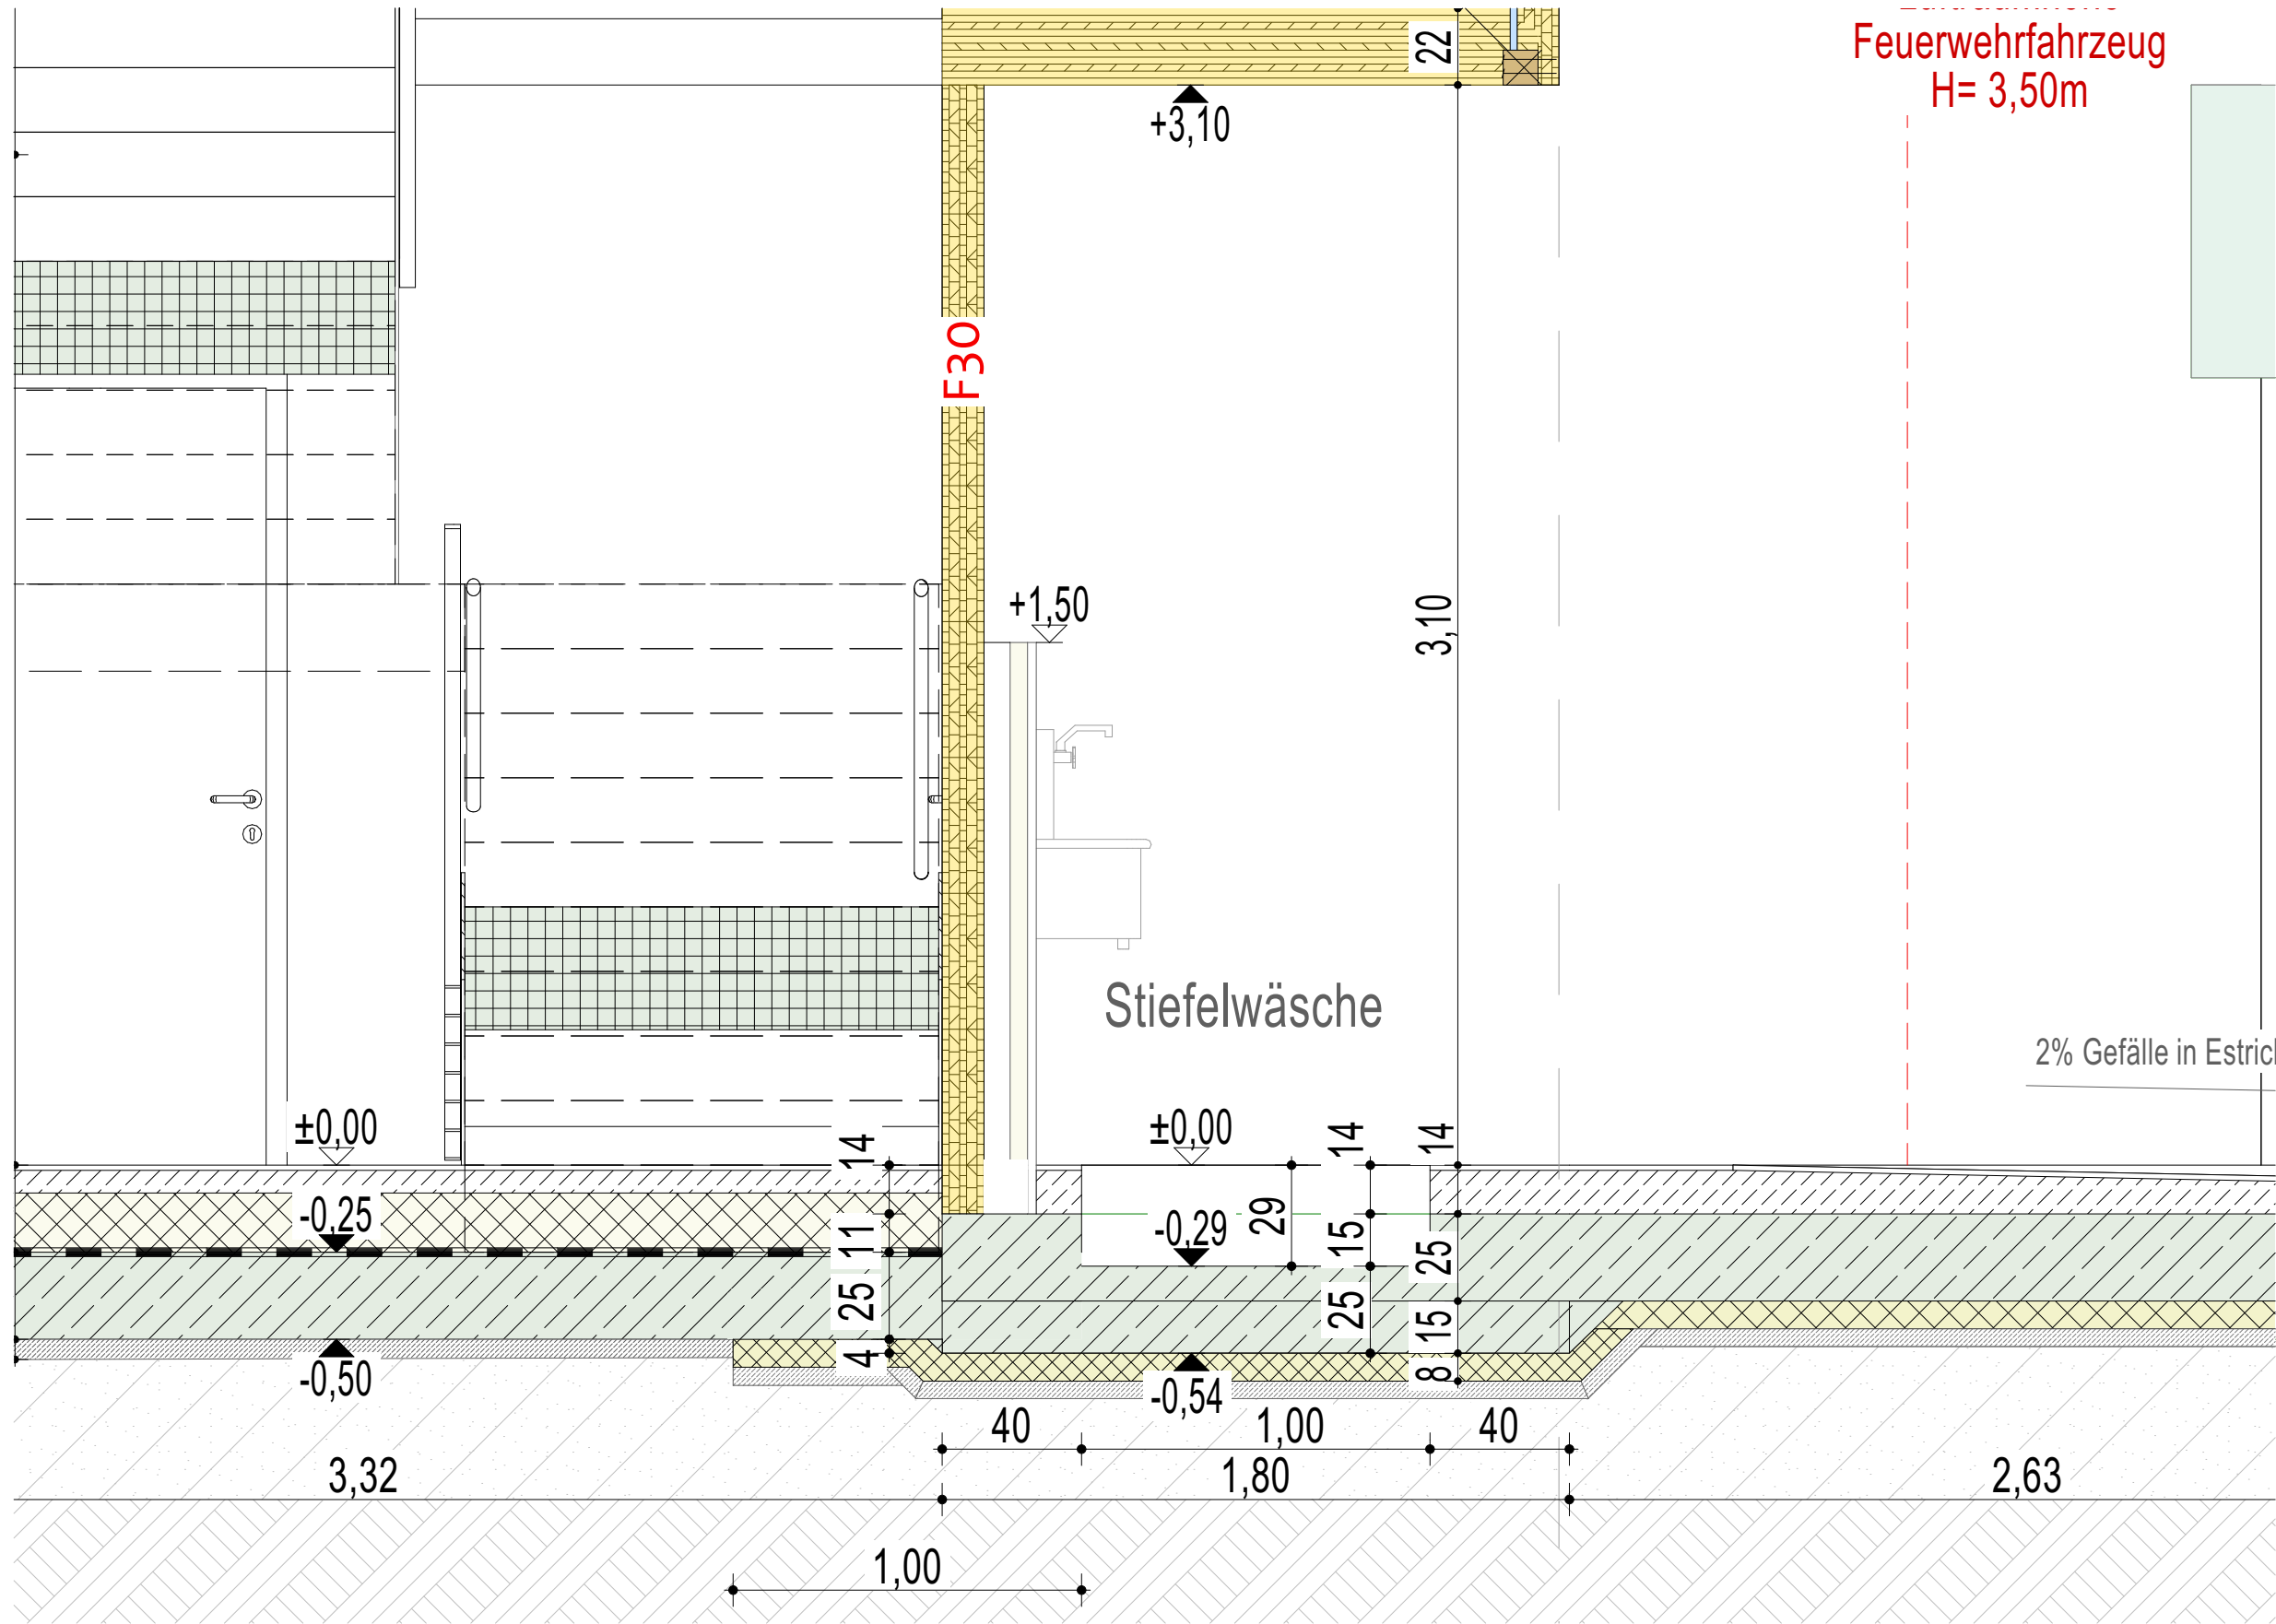

Schnitt Fahrzeughalle/TRH 1:20



Perspektive

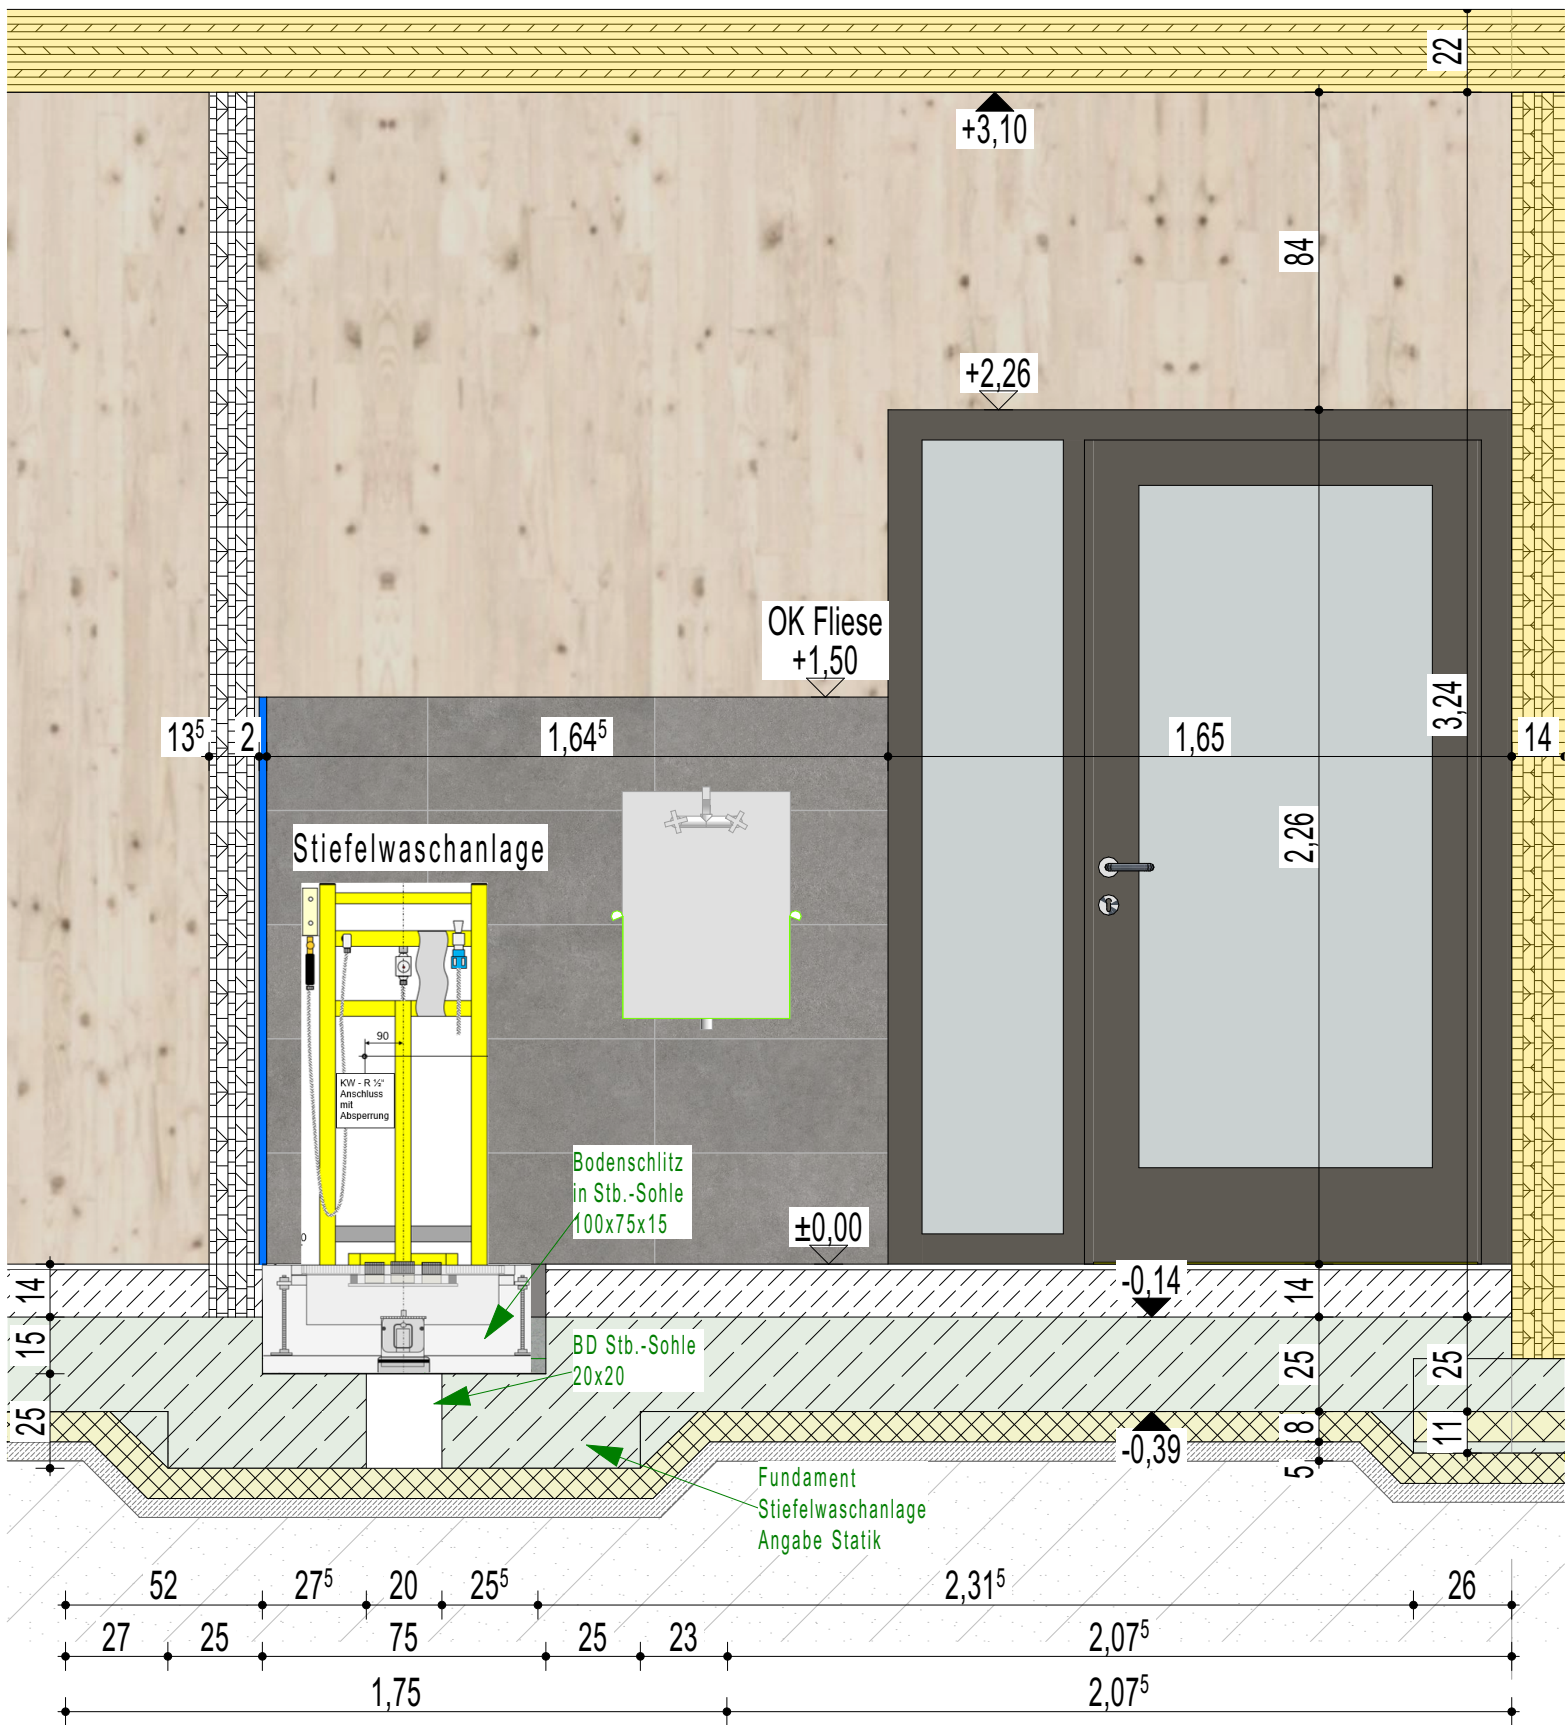

Schnitt Stiefelwaschanlage 1:20

| Änderungen |       |      |                         |
|------------|-------|------|-------------------------|
| Nr.        | Datum | Gez. | Gegenstand der Änderung |
|            |       |      |                         |
|            |       |      |                         |
**LEGENDE Tepma**

**- Abwasser -**

SWE Schmutzwasser Entlüftung  
SW Schmutzwasser  
SWG Schmutzwasser Grundlgt.  
DL Drucklgt. Schmutzwasser  
SW (Öl) Schmutzwasser (Öl)  
KON Kondensatleitung

RW Regenwasser  
RWG Regenwasser Grundlgt.  
HDE-RW HDE - Regenwasser  
DL Drucklgt. Regenwasser  
SW-F Fettabwasser  
SWG-F Fettabwasser Grundlgt.

**- Abkürzungen -**

BRH Brüstungshöhe  
BS Brandschott  
OK Oberkante  
OKD Oberkante Decke  
OKFFB Oberkante Fertigflusboden  
OKRFB Oberkante Rohflusboden  
REV Revisionsöffnung  
RÖ Reinigungsöffnung

RR Regenfallrohr  
UK Unterkannte  
UKD Unterkannte Decke  
UZ Unterzug  
ÜZ Überzug  
RA Rohrachse  
RS Rohrschle  
RSch Rohrschleitel

**- Allgemein -**

SW-Entlüftung  
Leitung beginnend und abwärts verlaufend  
Leitung beginnend und aufwärts verlaufend  
Leitung von unten kommend und endend  
Leitung von oben kommend und endend  
Leitung durchgehend  
Leitung vertikal  
Grundleitungsanschluss

**Legende**

Stahlbeton gem. Angaben Statik  
Brettspertholz gem. Angaben Statik  
Dämmung, mineralisch  
Dämmung, synthetisch

±0,00 Oberkante Fertigfußboden  
±0,00 Oberkante Rohfußboden  
279,75 Höhen geplant  
279,73 Höhen Bestand

**Legende Brandschutz**


feuerhemmende Wände F30  
notwendiger Treppenraum  
notwendige Treppe ohne notw. Treppenraum  
Notausgang

T30-RS Feuerhemmende, rauchdicht- und selbstschließende Tür  
F30 Verglasung feuerhemmend  
BMZ gem. Angaben Brandschutz  
Feuerlöscher

**Bemerkungen**

Sämtliche Maße sind vom Unternehmer eigenverantwortlich am Bau zu prüfen.  
Alle Werkpläne sind nur gültig in Verbindung mit der geprüften Statik, den gültigen Schal- und Bewehrungsplänen des Tragwerksplaners, sowie den Durchbruchplänen und ergänzenden Angaben der Fachingenieure.  
Dehnungsfugen sind nach Angabe Tragwerksplaner auszuführen. Ergänzend sind die Ausführungsplanungen der am Bau beteiligten Sonderfachleute und der ausführenden Firmen hinzu zu ziehen. Der Ausführende ist verpflichtet, den Auftraggeber auf etwaige Unstimmigkeiten der Ausführungsunterlagen hinzuweisen (VOB, § 3.3).

FWB\_AP\_05\_DT Stiefelwaschanlage
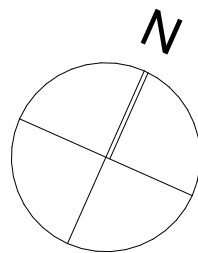
|                                                                                       |                |   |           |
|---------------------------------------------------------------------------------------|----------------|---|-----------|
| Projekt                                                                               |                | FEUERWEHRGERÄTEHAUS BREINIG<br>ESSIGER STRASSE 25<br>52223 STOLBERG<br><br>Flur 23, Flurstück 101, Gemarkung Breinig |           |
| Bauherr                                                                               |                | Hochbauamt Stollberg<br><br>Kupferstadt Stolberg<br>Rathausstrasse 11 -13<br>52222 Stolberg                          |           |
|  |                |                                 |           |
| Freigabevermerk                                                                       |                | Bauherr   | Architekt |
| Gez.                                                                                  | Blattgröße     | CAD - Datei   |           |
| SJ                                                                                    | A 1            | FWB_260518_AP_AC27.pln                                                                                               |           |
| Datum                                                                                 | Leistungsphase |   | Maßstab   |
| 19.05.2026                                                                            | Ausführung     |   | 1:20      |
| Plannummer/Index                                                                      |                | Planbezeichnung   |           |
| FWB_AP_05_DT                                                                          |                | Stiefelwaschanlage                                                                                                   |           |