


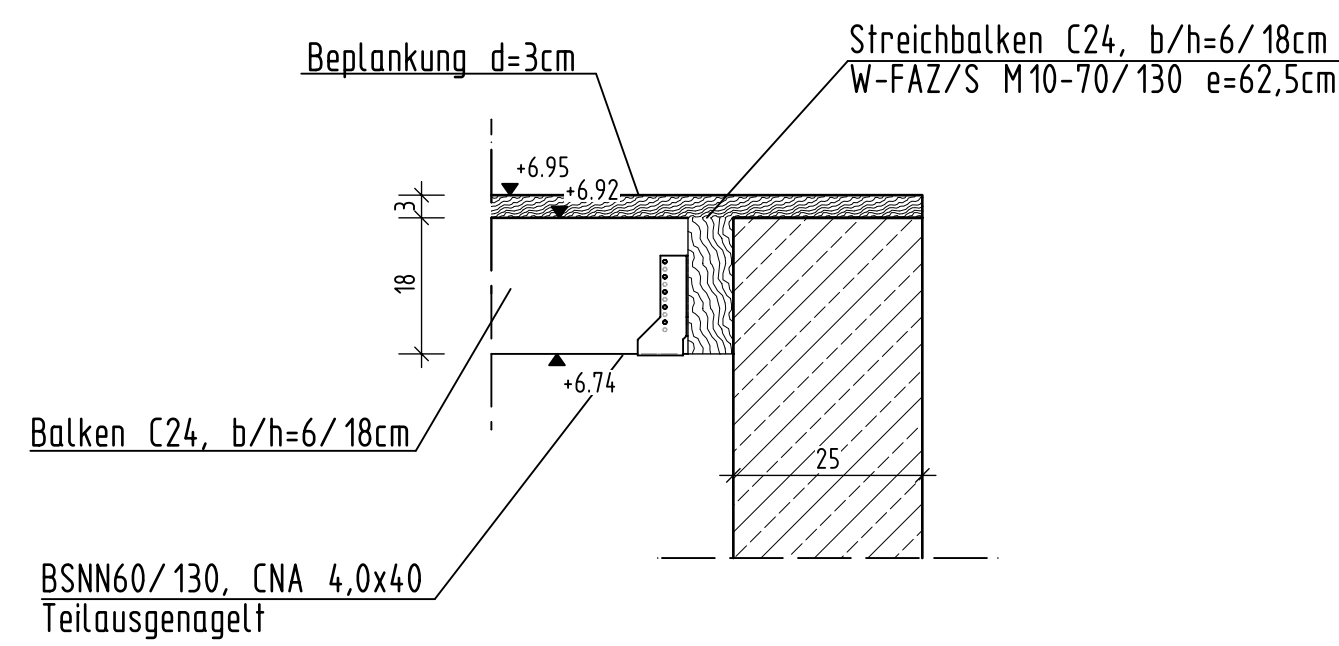


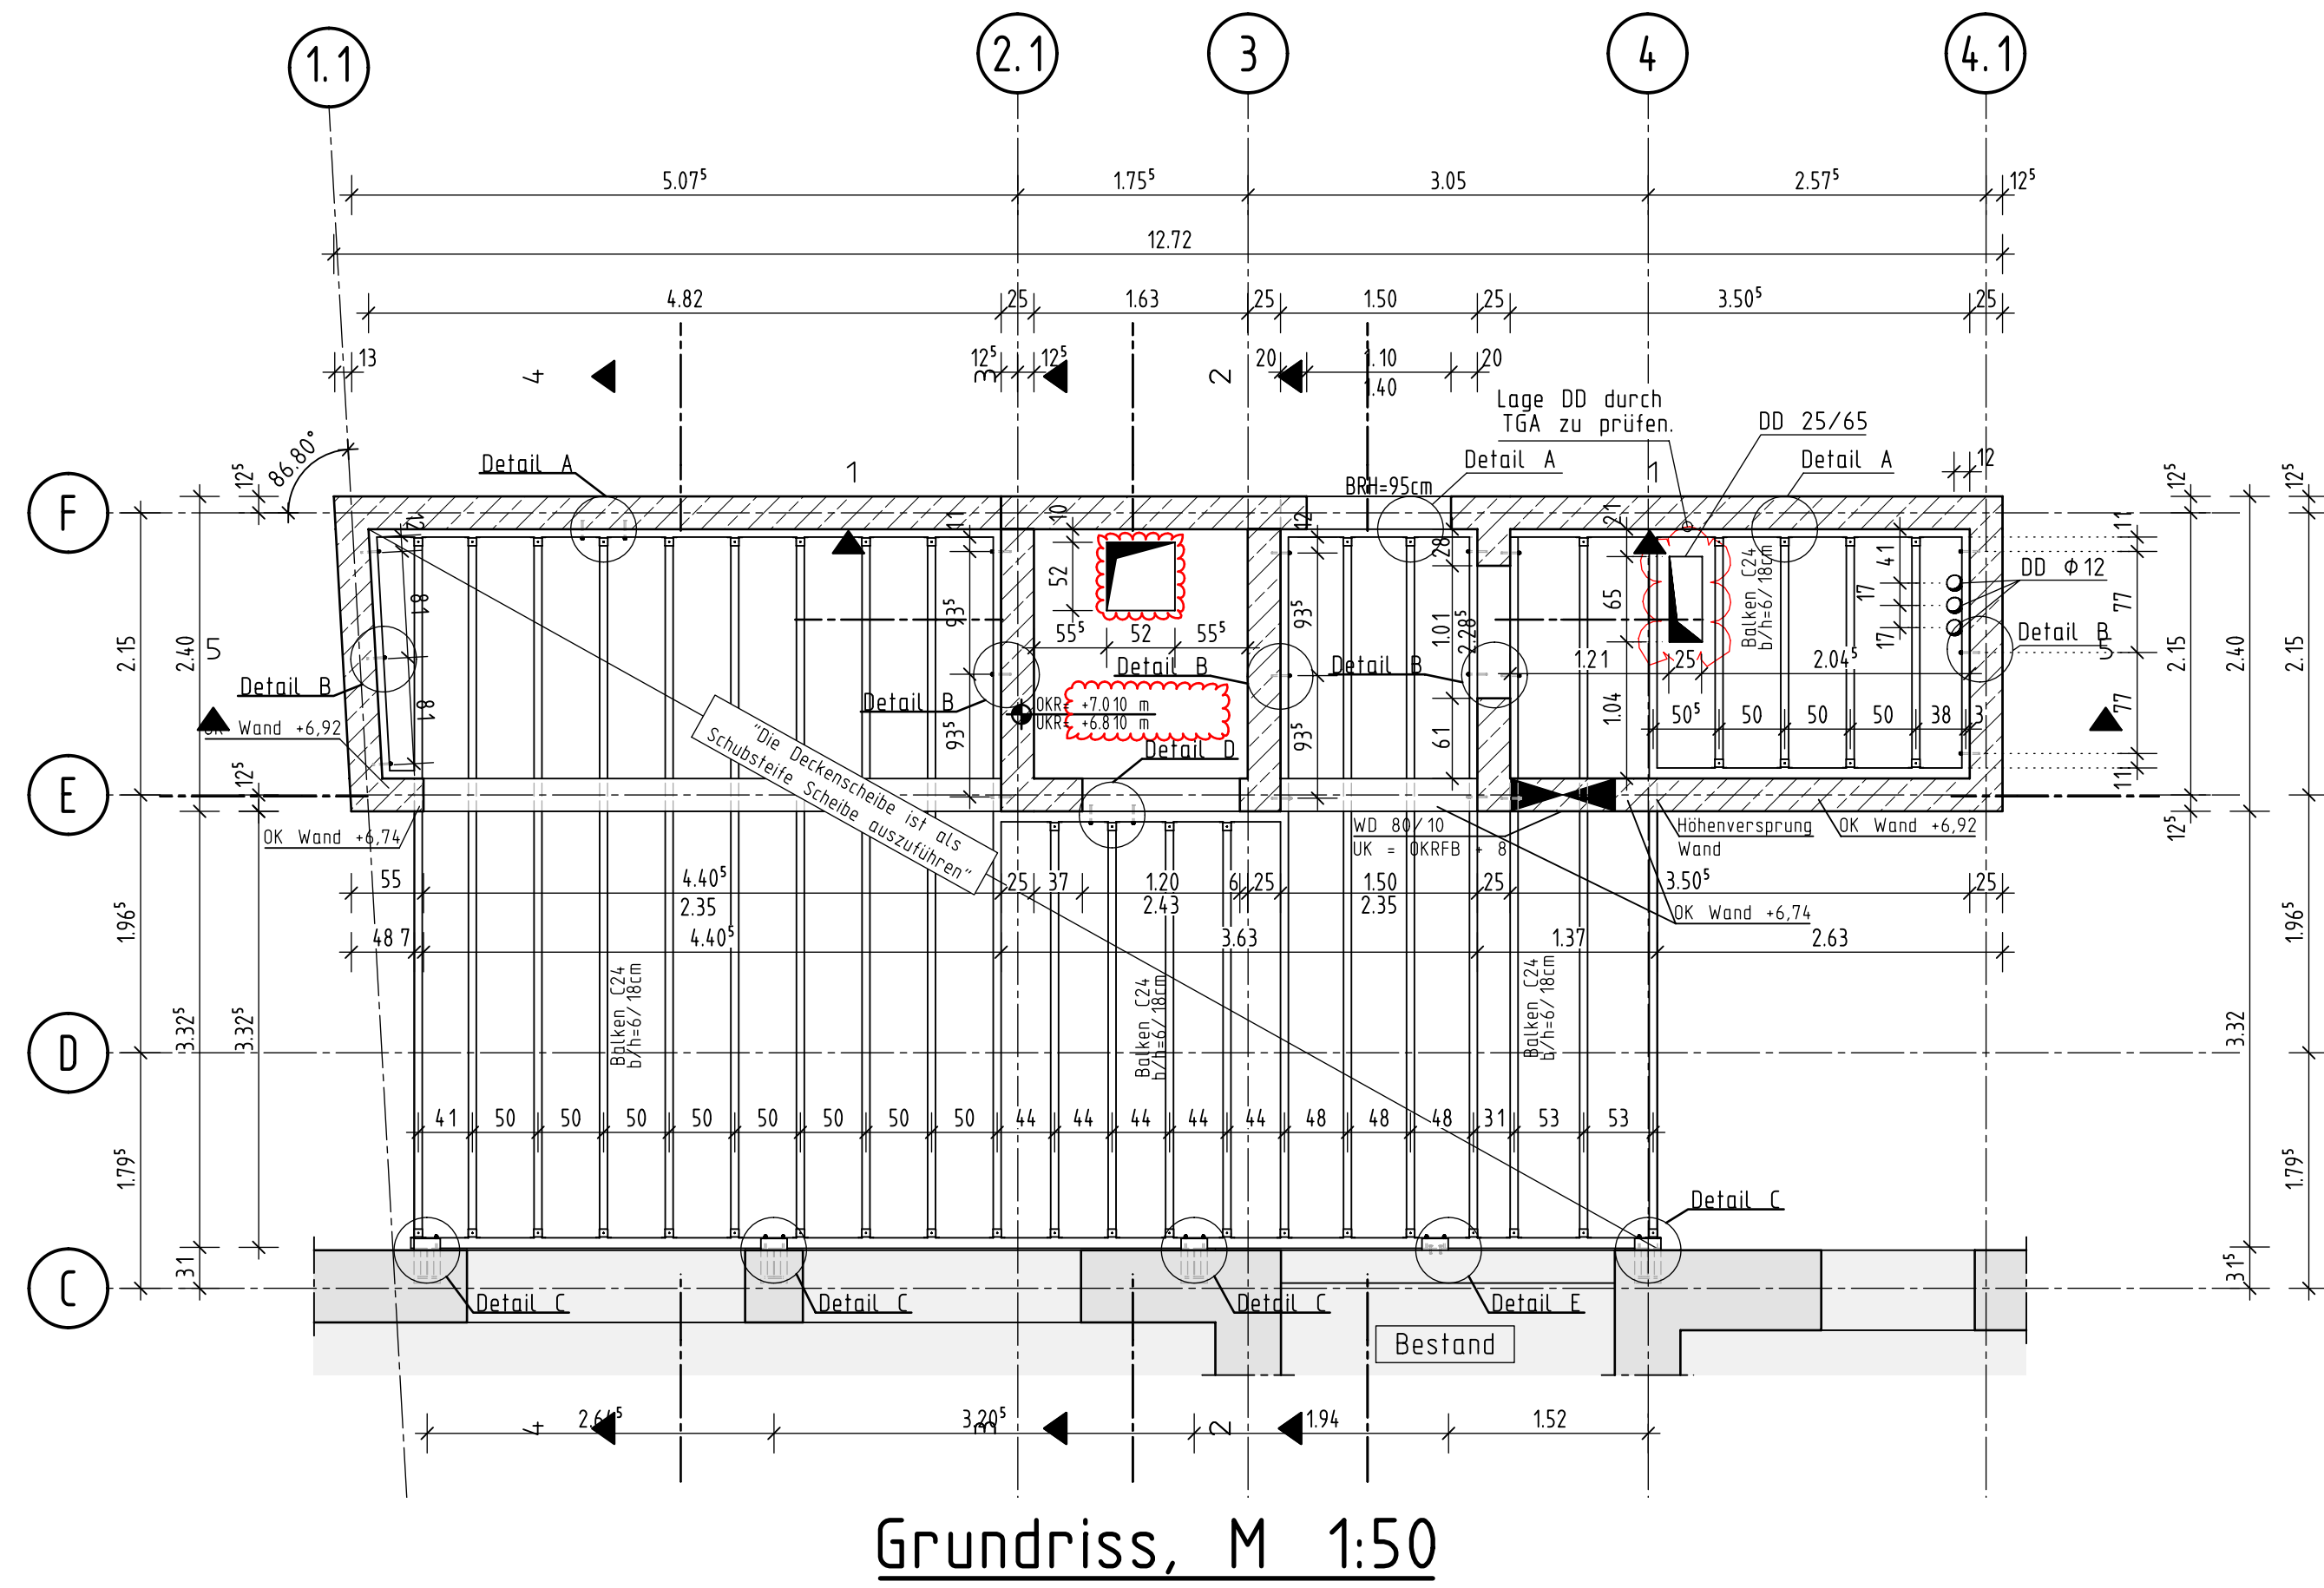


Detail A, M 1:10  
Anschluss Balkenlage an Stb.-Wand Achse F

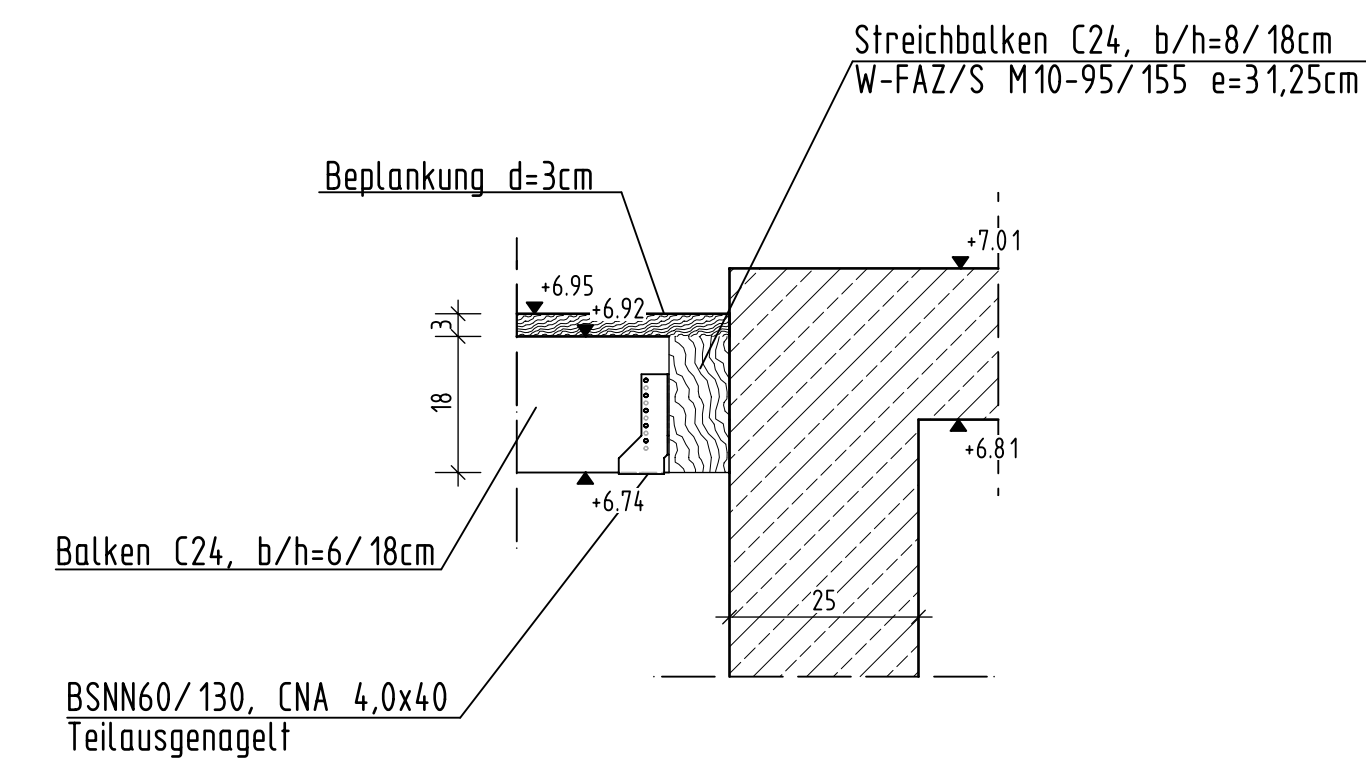


Detail D, M 1:10  
Anschluss Balkenlage Achse E

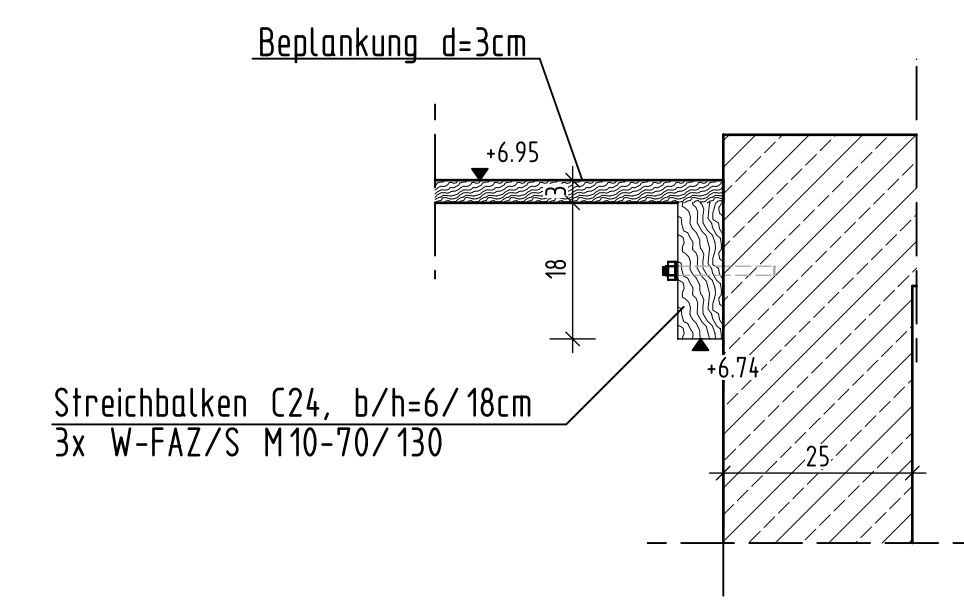


Detail B, M 1:10  
Befestigung Streichbalken parallel zu Zahlenachsen

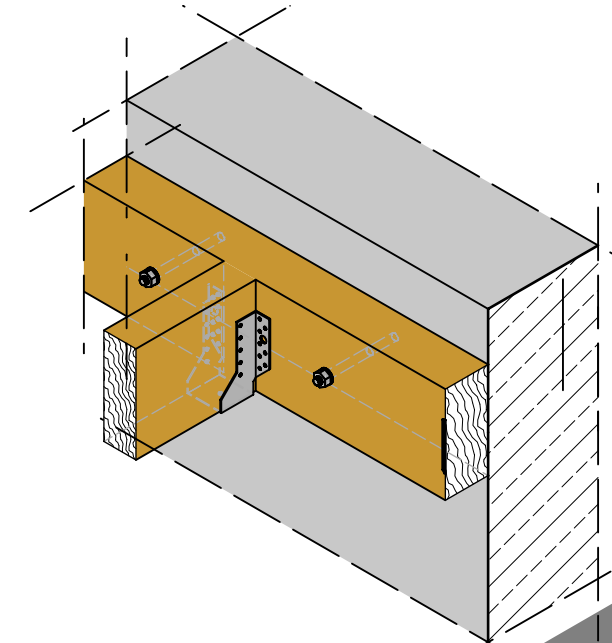


Detail E, M 1:10  
Anschluss an Bestandsunterzug

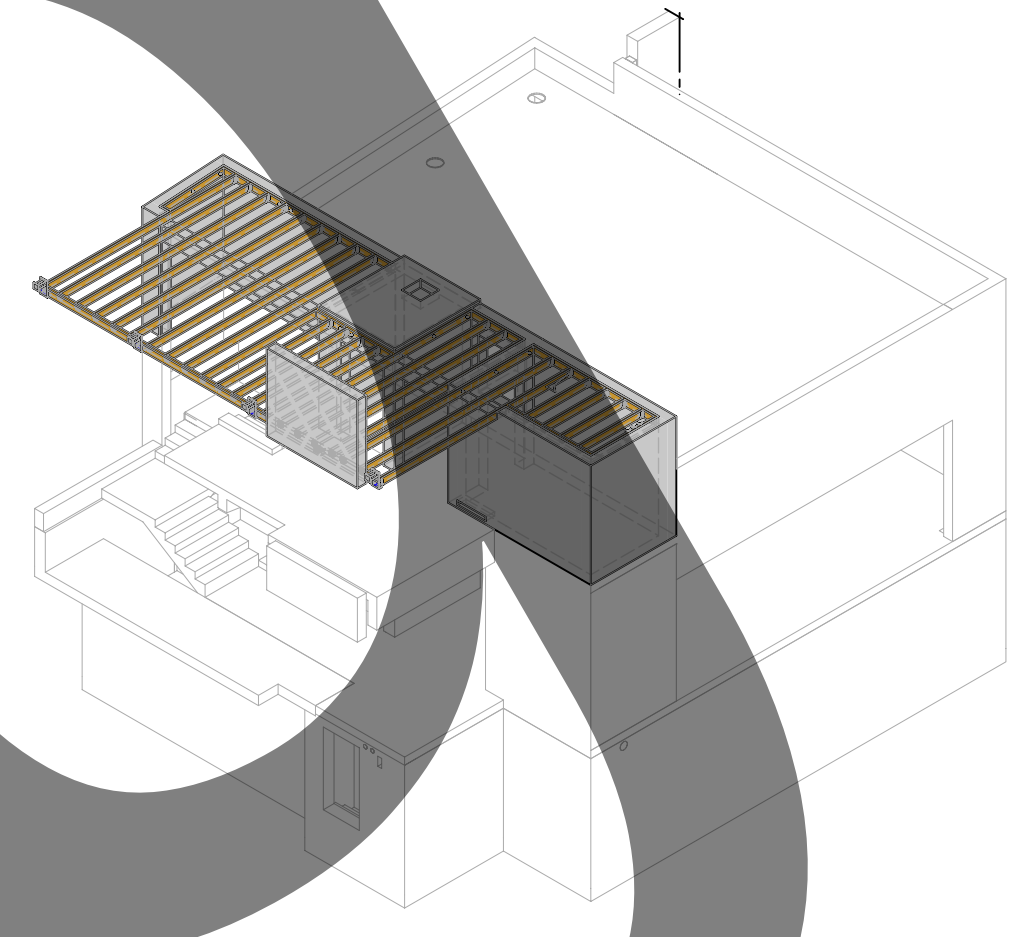


3D Isometrie, M 1:150  
Bepankung nicht dargestellt

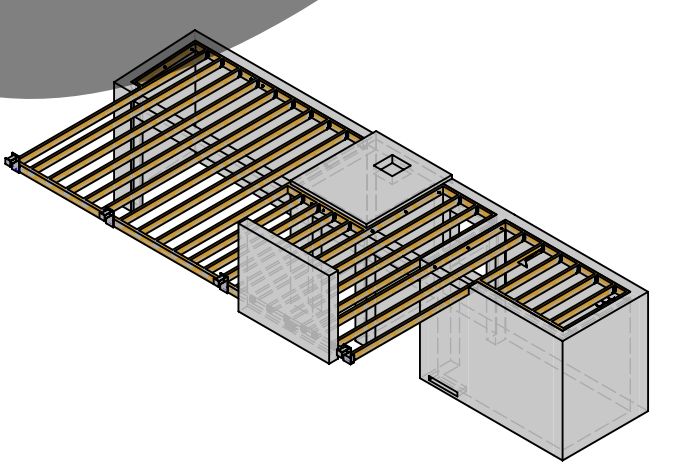


3D Isometrie, M 1:150  
Decke ü 1.0G

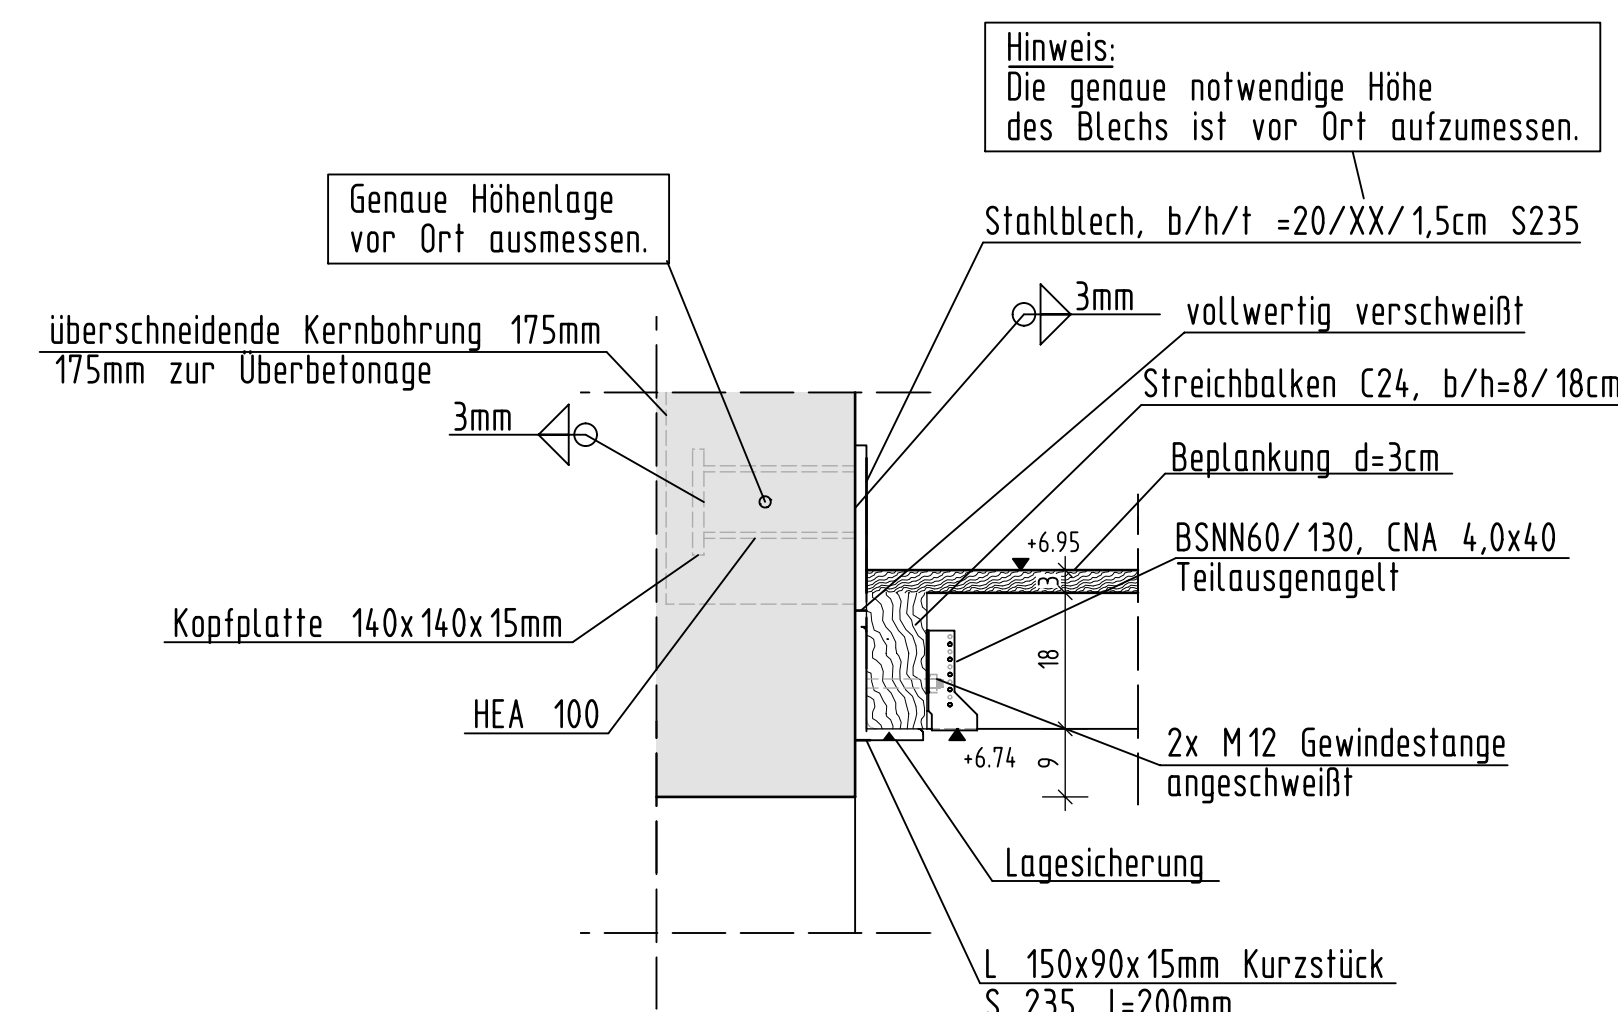


Detail C, M 1:10  
Anschluss an Bestand

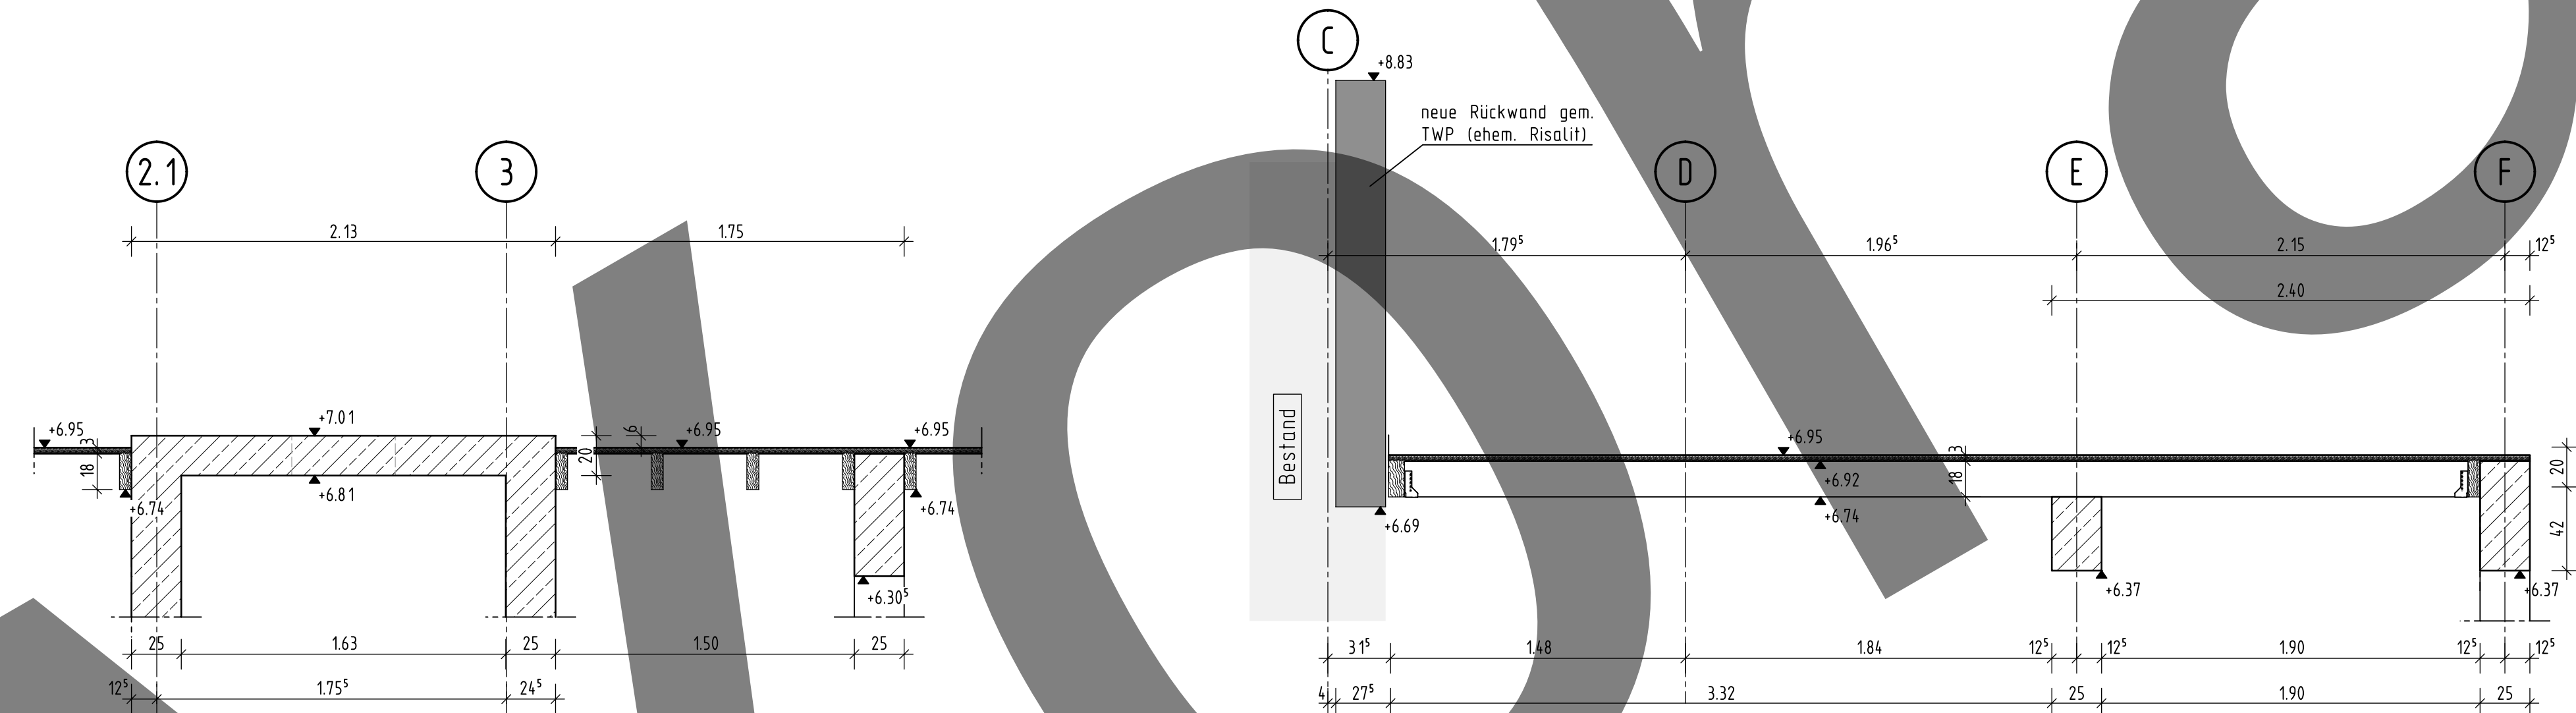


Schnitt 1-1, M 1:25

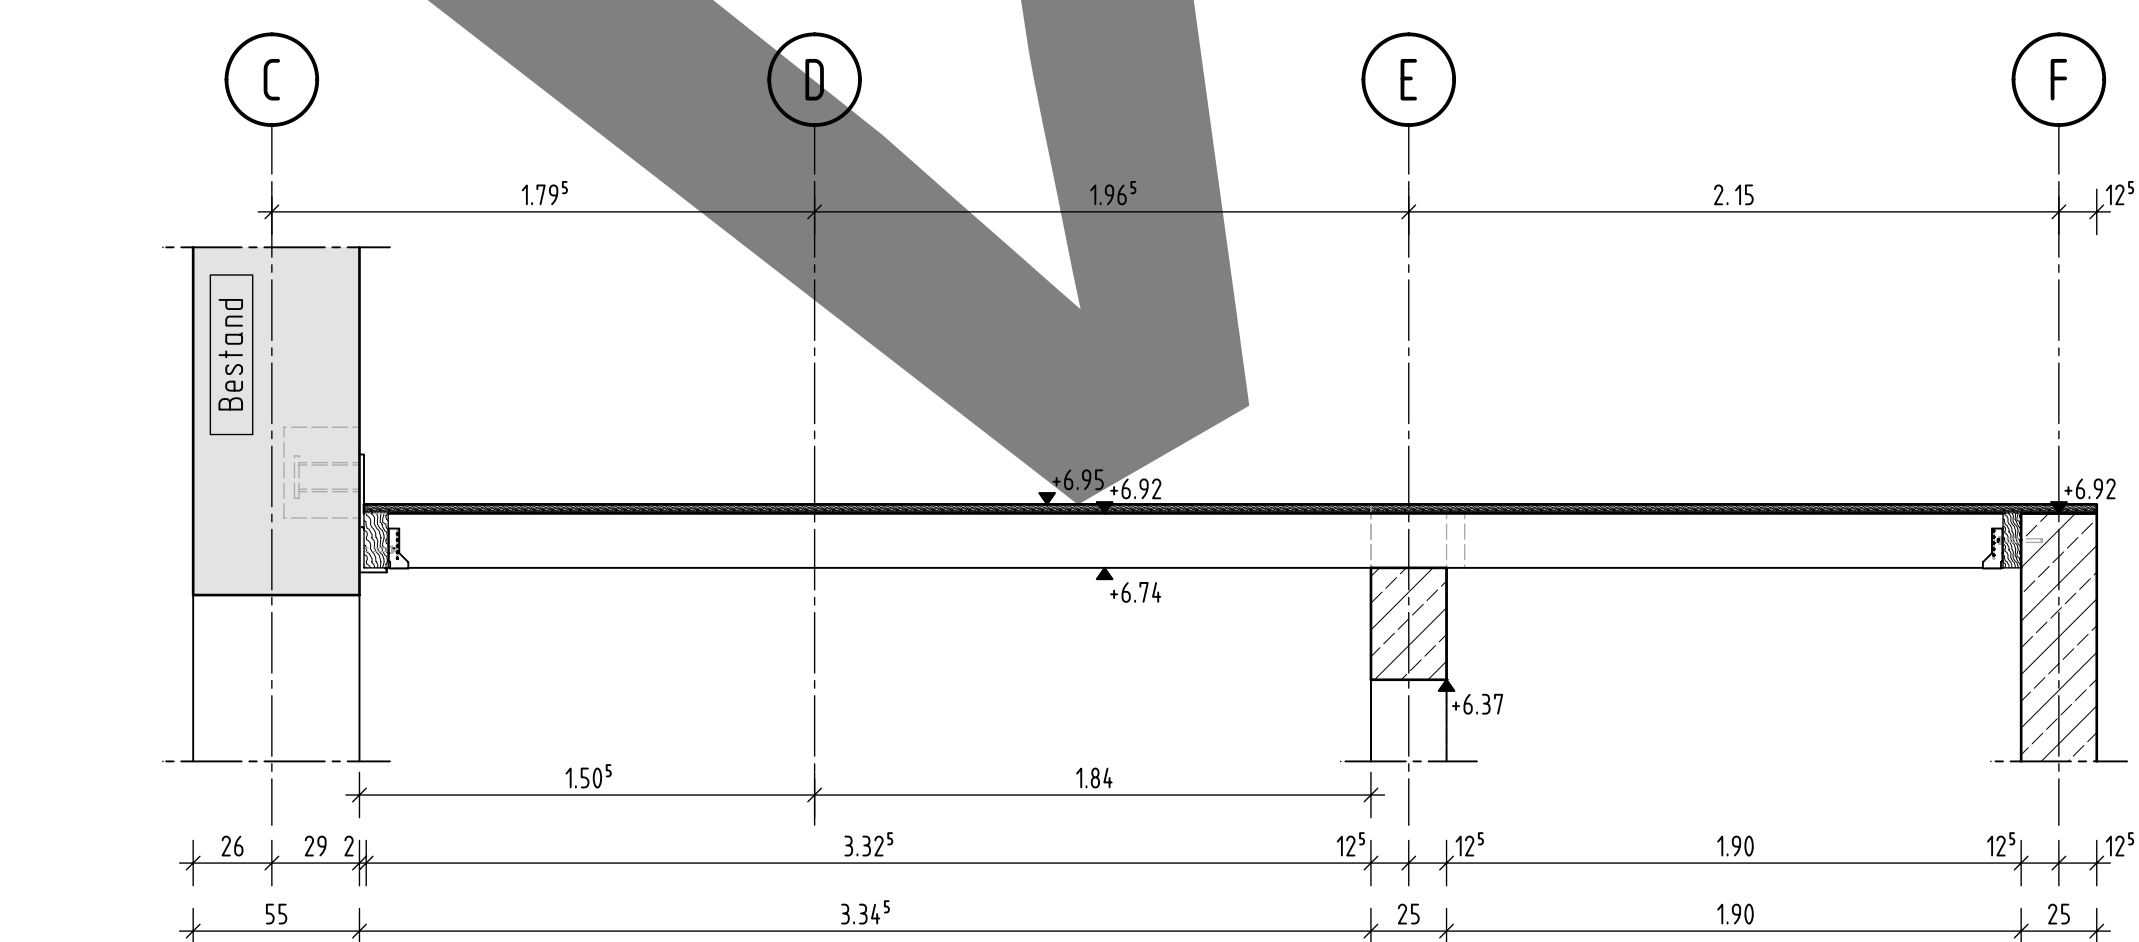


Schnitt 4-4, M 1:25

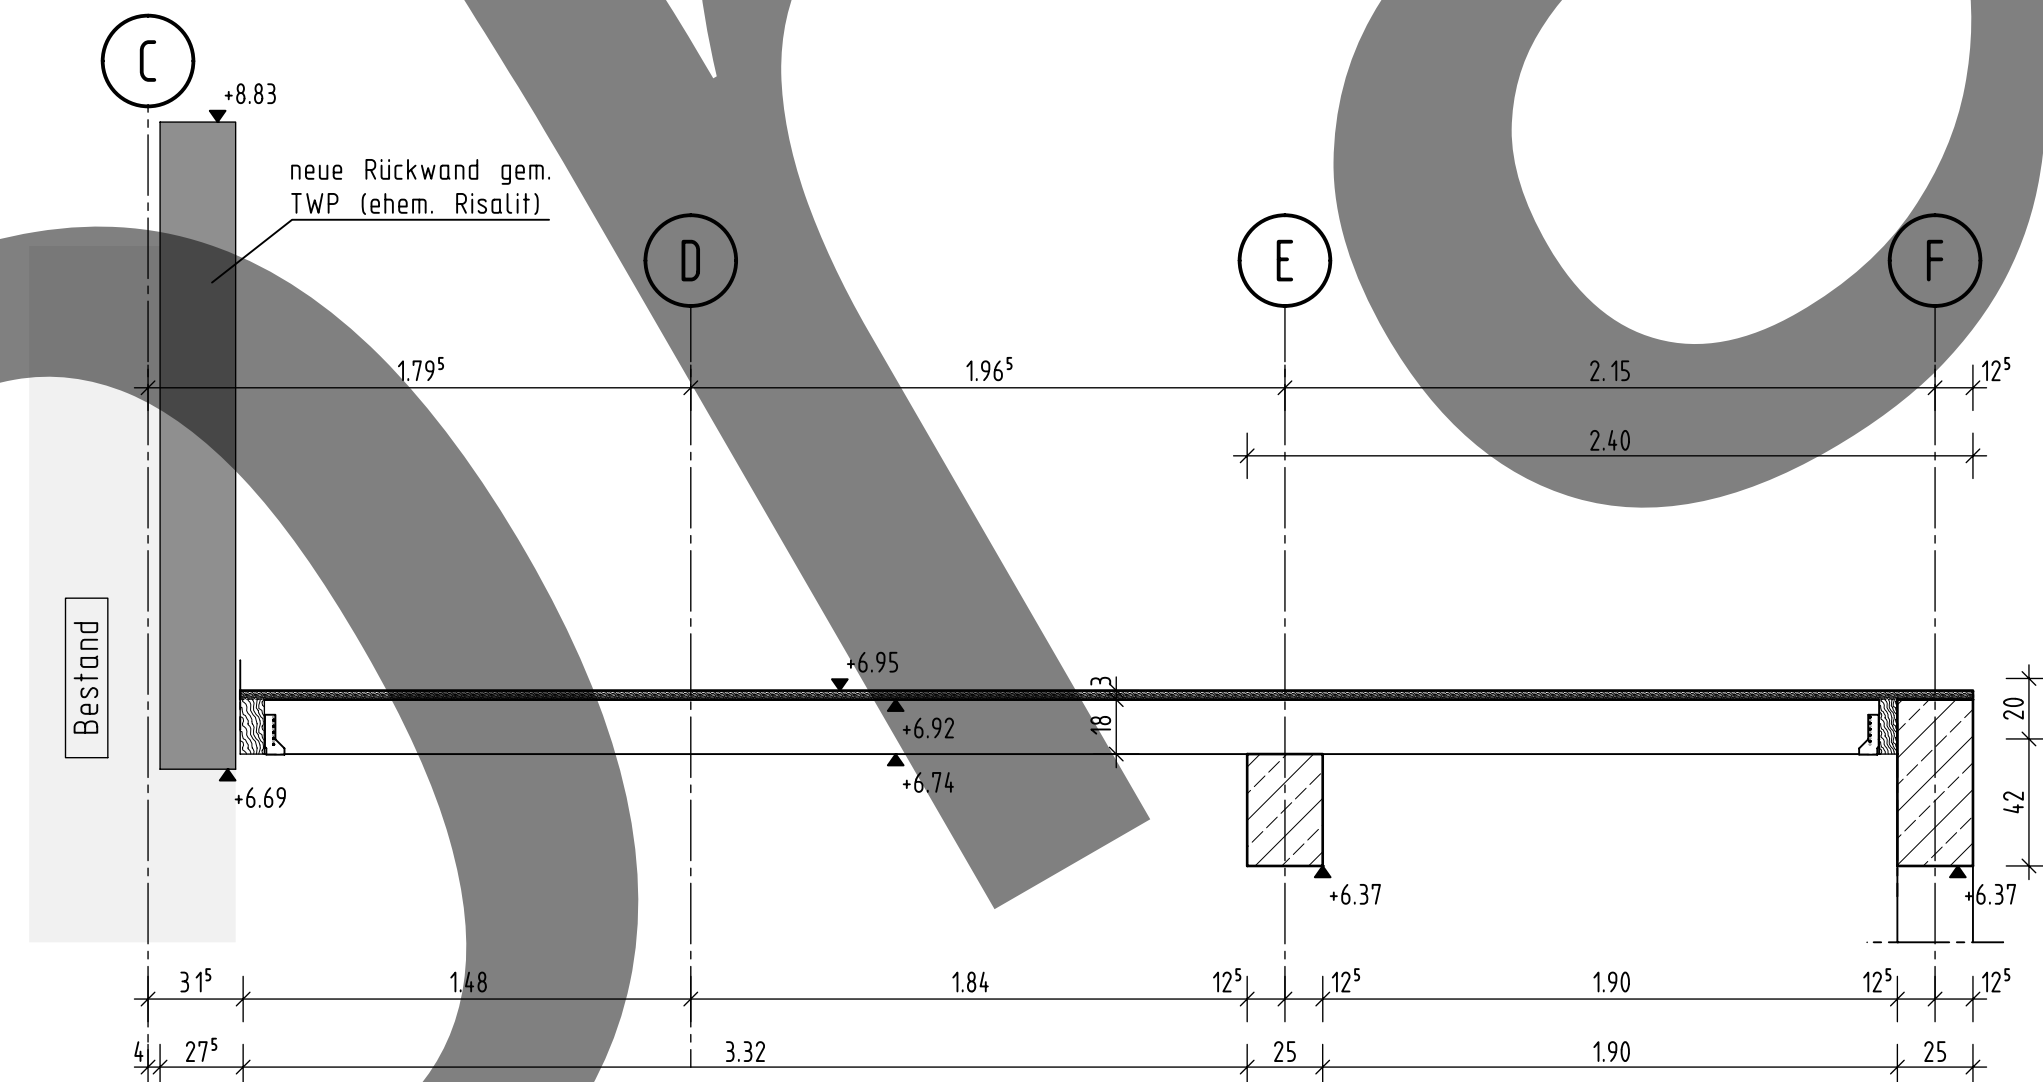

Schnitt 2-2, M 1:25

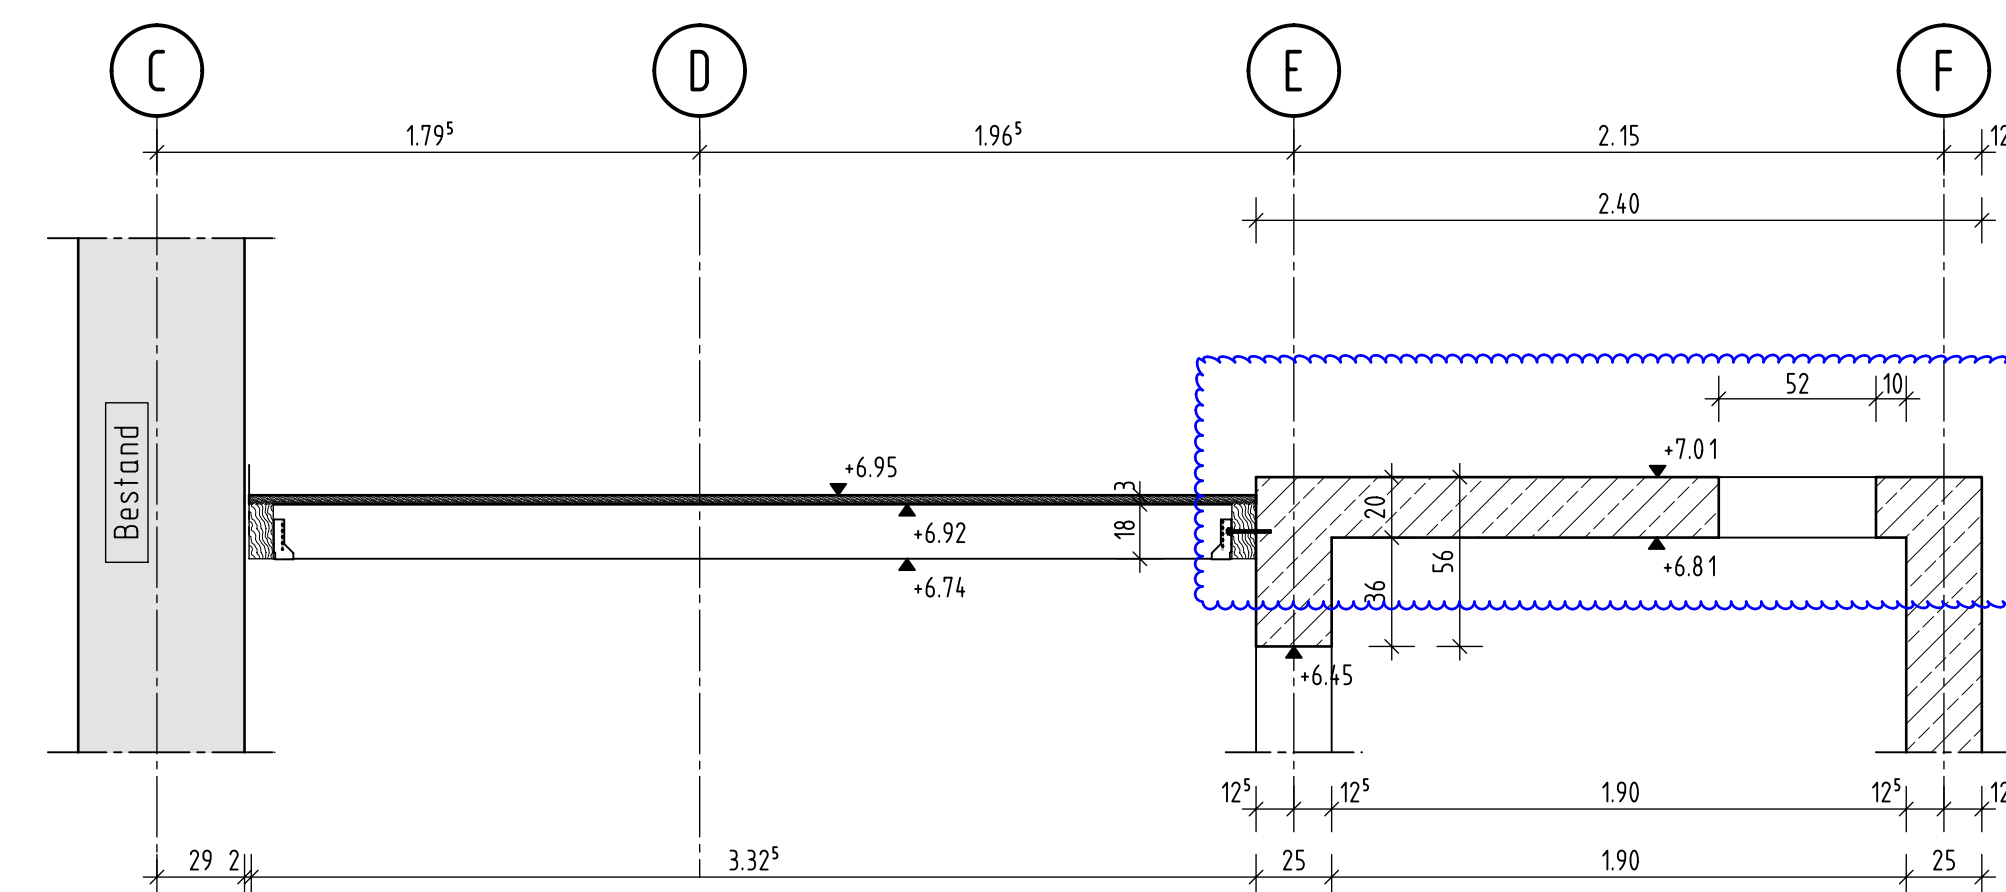

Schnitt 3-3, M 1:25

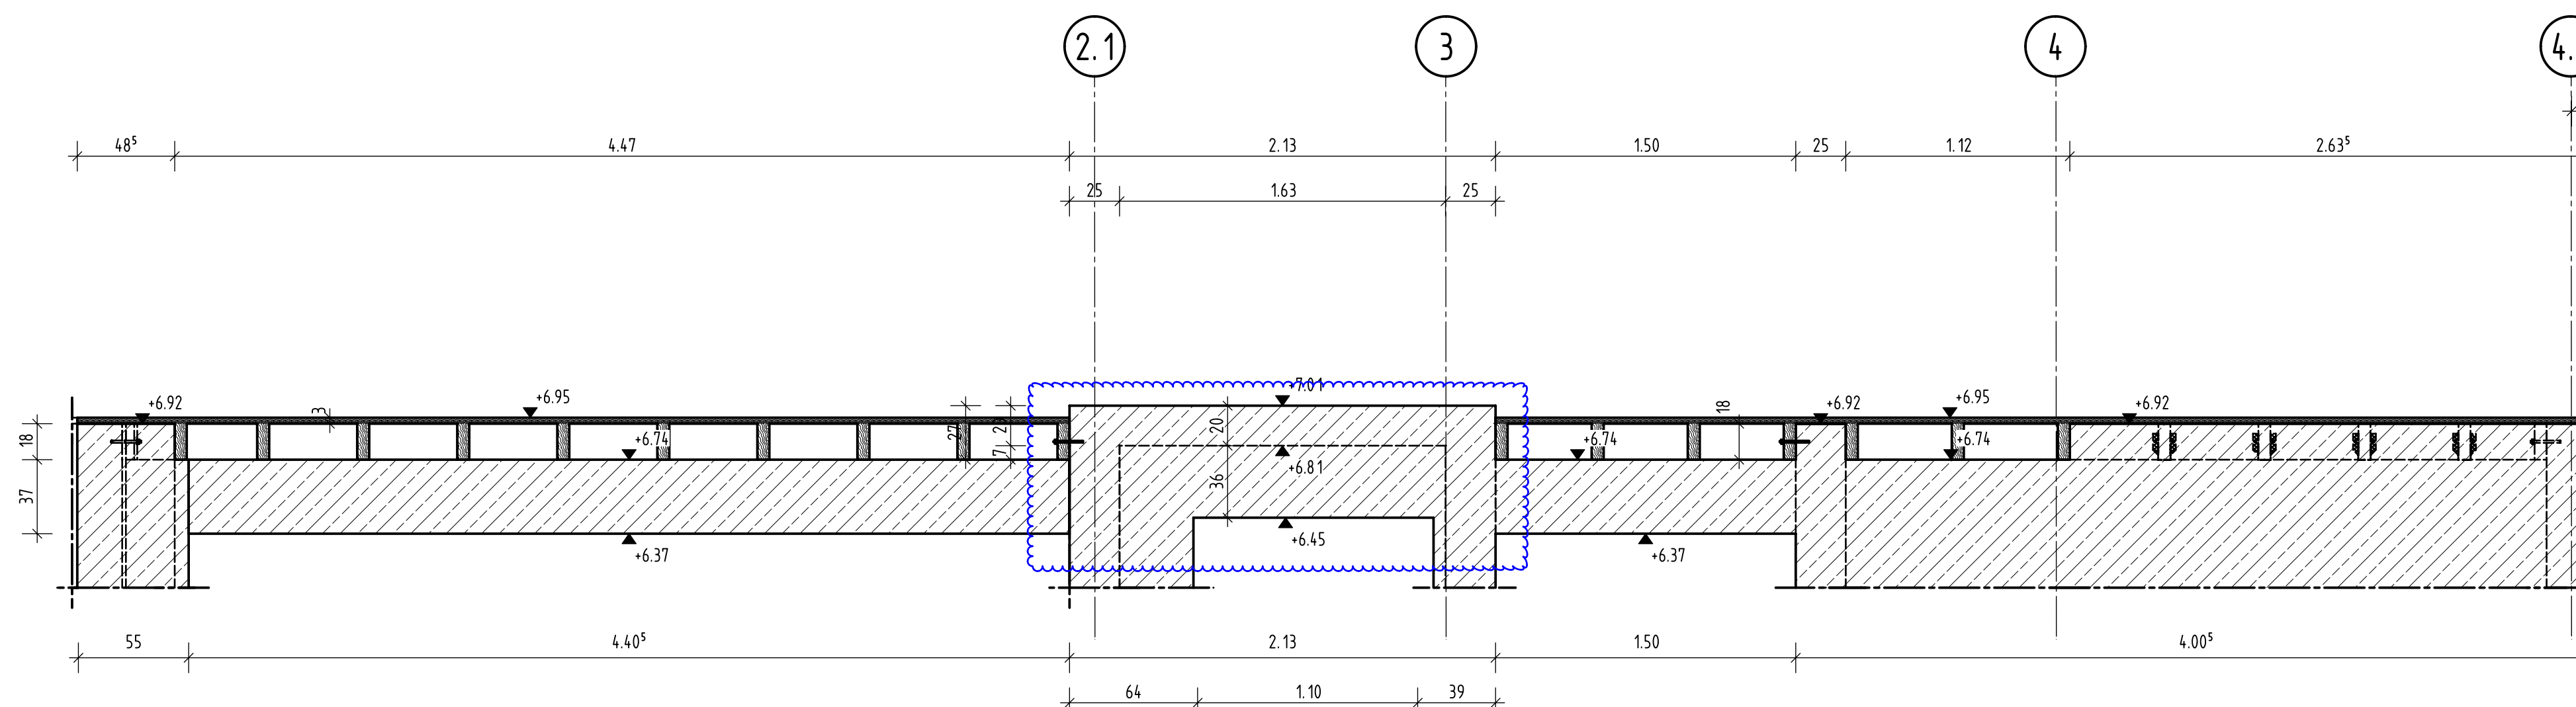

Schnitt 5-5, M 1:25

**Hinweis:**  
Durchbrüche gem. S+D-Planung der HLSE-Planung.  
Brandschutz, Schallschutz und Wärmeschutz sind gemäß den jeweiligen Fachkonzepten auszuführen.  
Einbauteile für Aufzug oder TGA (Anker, Schienen etc.) nach Angaben Objektplaner und Fachplaner berücksichtigen und einbauen.  
Die Abstände zum Bestandsgebäude sind vor Ort zu prüfen und angrenzende Bauteile sind bei Bedarf anzupassen.  
Allgemein gilt bei der Verwendung von Einbauteilen die Beachtung der Einbauvorschriften und Zulassungen der Hersteller.

| Betonfestigkeits- und Expositions-kategorie |             | gewählte Betondeckung: |    |
|---------------------------------------------|-------------|------------------------|----|
| Innenbauteile:                              | C25/30, XC1 | 25                     | mm |
| Außenbauteile/Dach:                         | C25/30, XC3 | 35                     | mm |

|                   |      |                 |
|-------------------|------|-----------------|
| Stahlbeton C25/30 | Holz | Änderung TWP    |
|                   |      | Änderung Extern |
|                   |      | noch klären     |

Dieser Plan gilt nur in Verbindung mit den entsprechenden Architekten- und Installationsplänen. Unstimmigkeiten, die sich aus den im Plan angegebenen Maßen ergeben, sind vor Arbeitsbeginn mit der Bauleitung zu klären, anderenfalls haftet der Unternehmer.

Alle Maße sind vom Unternehmer verantwortlich zu prüfen!

Projekt:

Bauherr:

Architekt:

| Änderung | Datum | Art der Änderung |
|----------|-------|------------------|
| B        |       |                  |
| C        |       |                  |
| D        |       |                  |
| E        |       |                  |

Datum: 16.04.2026 Freigabe: - Gez: np  
Objektplanung Stand: 03.03.2026 Maßstab: 1:150/50/25/10

Schal- und Konstruktionsplan  
Decke über 1. Obergeschoss

Plan: SK 23-302-AN-04 Index: -