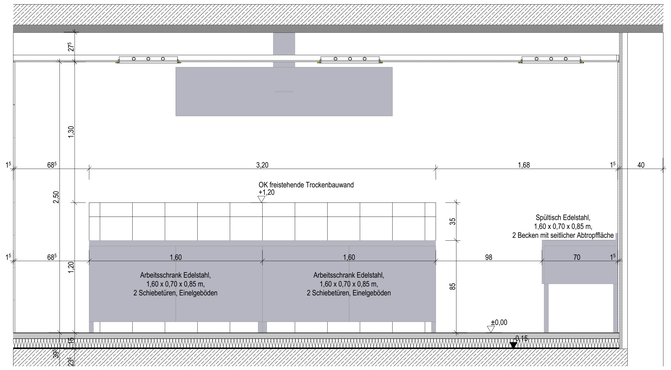

Küche 5 1:20

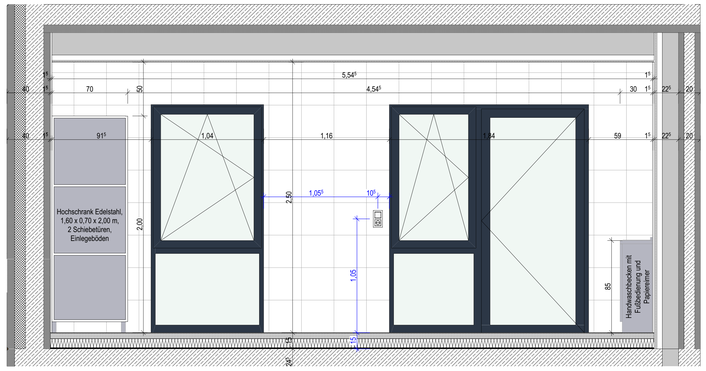

Küche 1 1:20

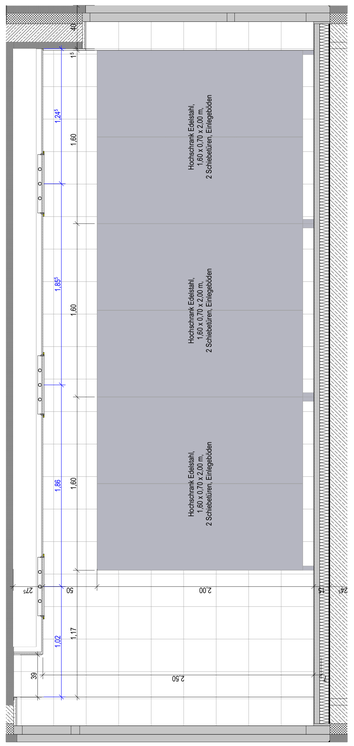

Küche 4 1:20

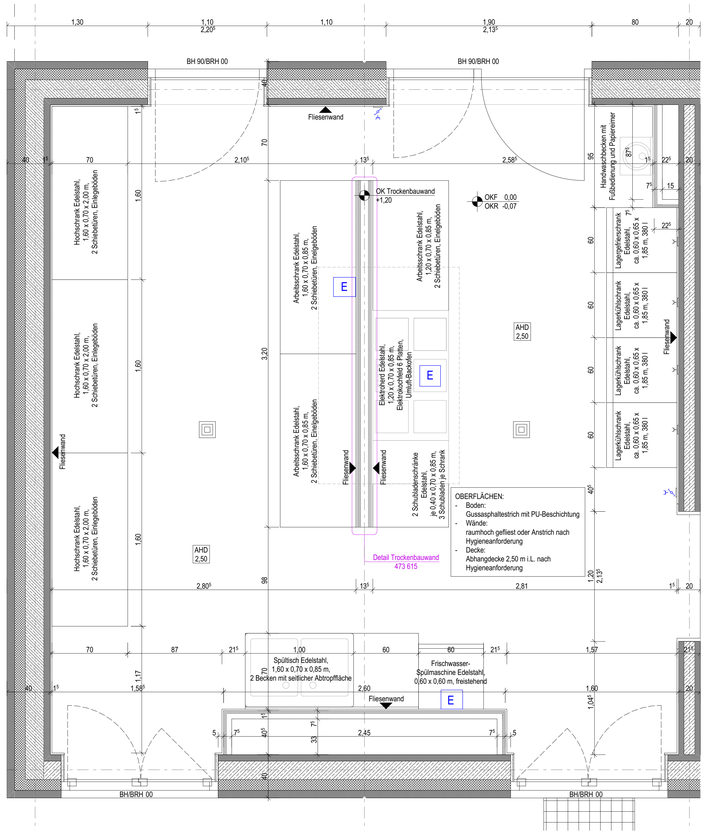

D-11 Typ E Grundriss 1:20

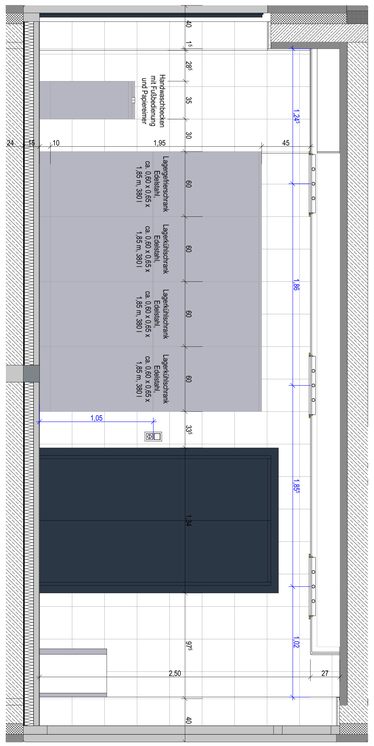

Küche 2 1:20

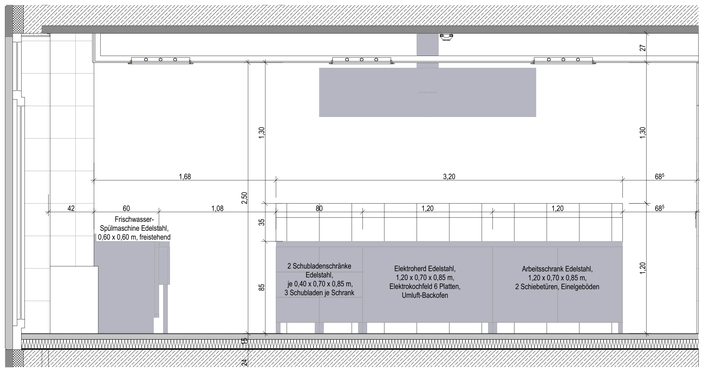

Küche 6 1:20

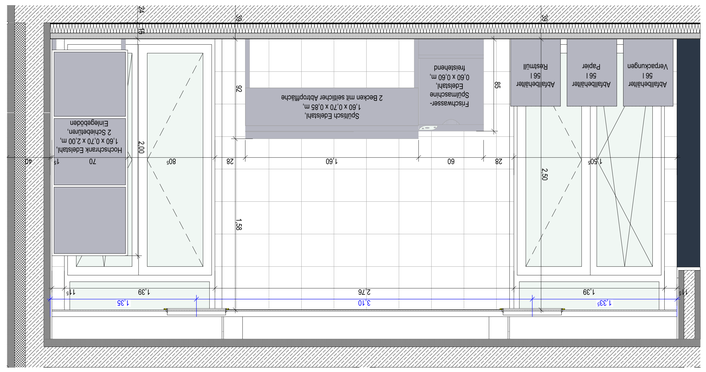

Küche 3 1:20

TGA

grün = Gewerk HSL — D/B/W — Decke/Boden/Wand
blau = Gewerk ELT — D/A — Durchbruch/Aussparung
WA H / EMR/N — Wandaussparung Heizung

BAUTEILE

Beton, bewehrt
Gussasphalt
WU-Beton
Betonfertigteil
GK-Wand
Phenolharzdämmung
MDF

Pläne gelten nur in Verbindung mit den Plänen der beteiligten Fachplaner!
Alle Maße sind örtlich zu prüfen, Unstimmigkeiten der Bauleitung mitzuteilen!

DATUM	BEARBEITER	ÄNDERUNG	INDEX
17.10.20 23	AE/ MH		A - IA

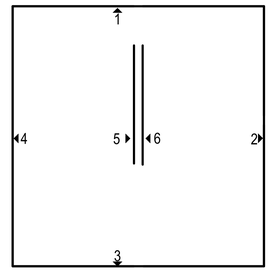

Projekt: **Neubau Übergangswohnheim für obdachlose Menschen**
Ort: Kelmesberg 1-8, 52223 Stolberg

Bauherr: Stadt Stolberg
Rathausstraße 11-13 52222 Stolberg
freigegeben:

Architekt:
freigegeben:

Planinhalt: **Raumplan BT A Gemeinschaftsküche**

Status: **AUSFÜHRUNGSPLANUNG**	Maßstab: **1:20**	Format: **A0**	
Plannr.: **473 710**	Index: 02	gez: AE/ MH	am: 17.10.2023
		Datei: 473_40_AP	