




1 sickerfähige Pflasterfläche in wildem Verband

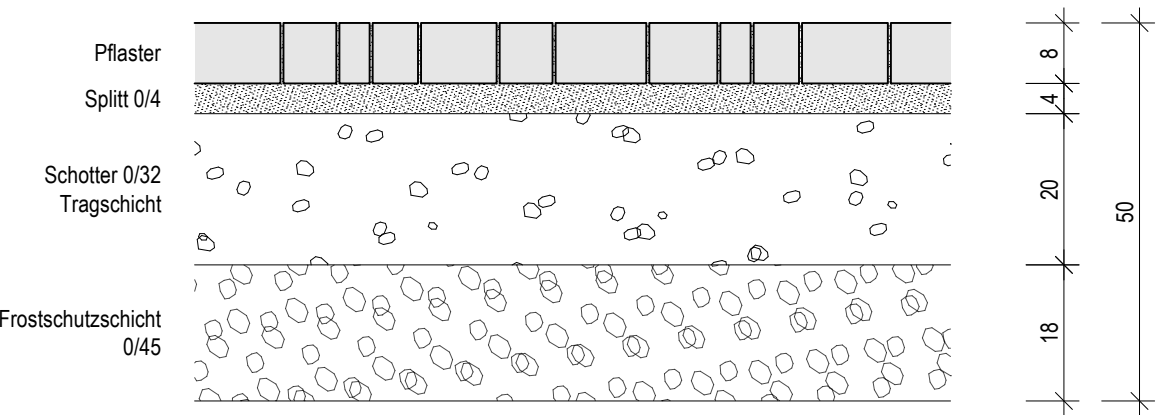


2 Betonstein im Ellenbogenverband

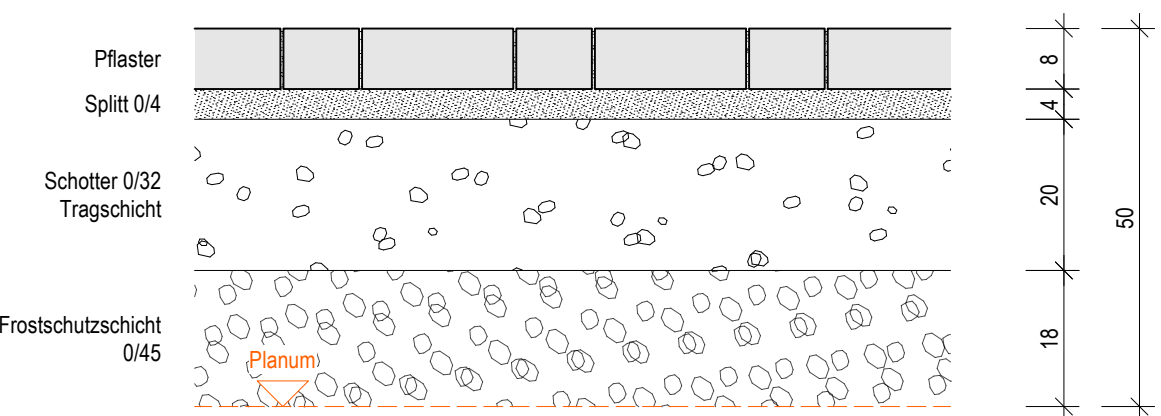


3 Wassergebundene Wegedecke

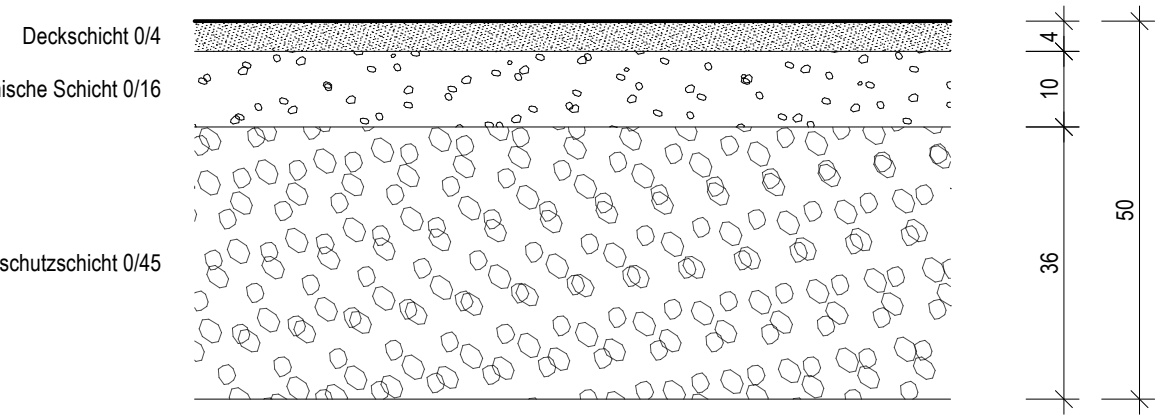


4 Rasen + Bienenweide

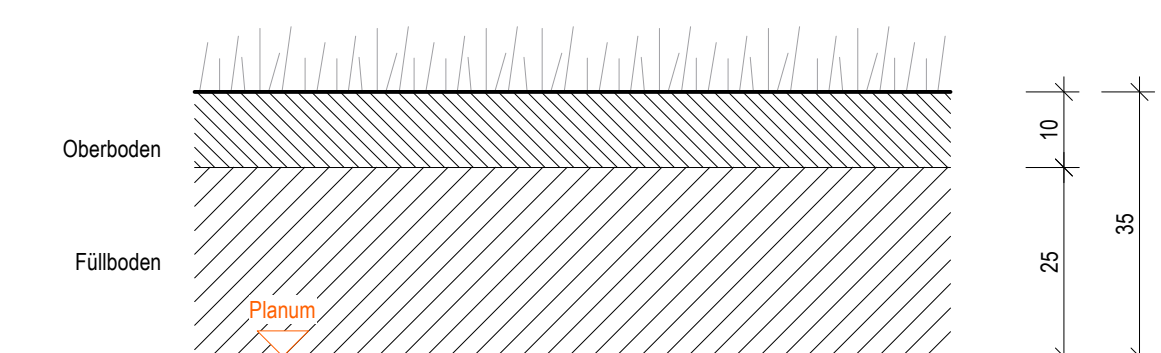

5 Schotterrassen - Sammelplatz

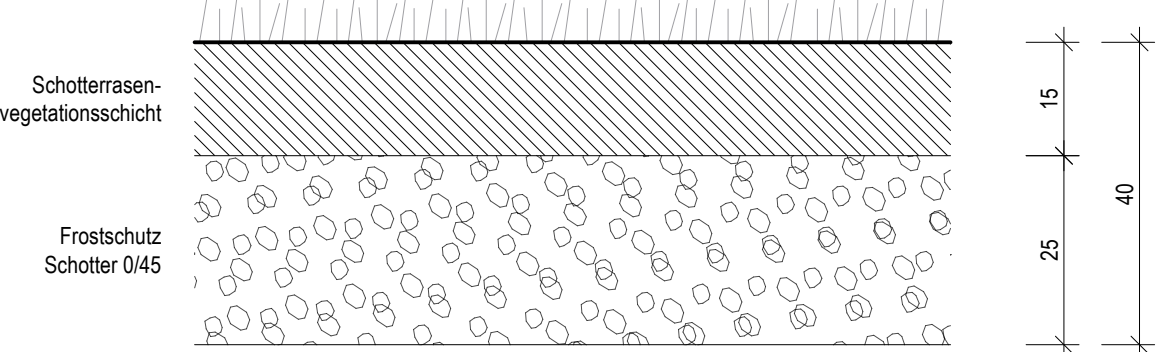

6 Vegetation - Pflanzfläche

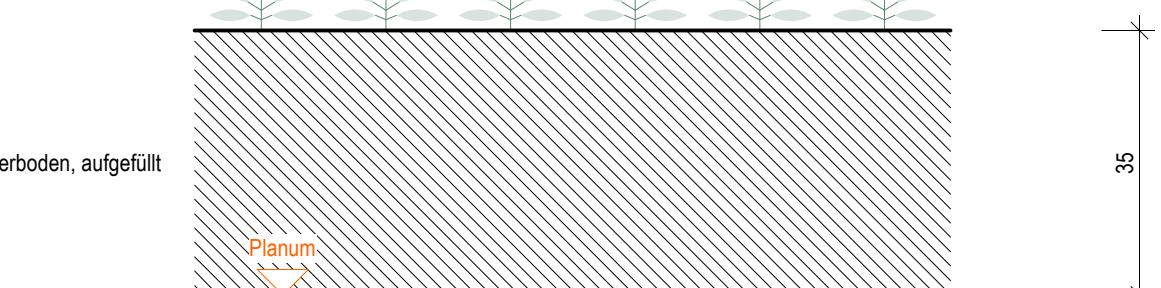

LEGENDE AUSSENANLAGEN

- BEGRÜNGUNG
- BEFESTIGUNGSBODENDECKE
- WASSERGEBUNDENE WEGEDECKE
- "KOPFPLASTER"
- BETONSTENPFLASTER (ELLENBOGENVERBAND)
- ABBRUCHVORH. BELAG

PFLASTER
SPALT 0/4
SCHOTTER 0/32
SCHOTTER 0/45
OBERBODEN

ANLAGE ZUR AUSSCHREIBUNG 059

Objekt:
ALTE SCHULE UND KITA VICHT
WIEDERAUFBAU NACH HOCHWASSER

Adresse:
Erfkner 68, 52224 Stolberg-Vicht

Gemarkung:
Gemeinschaft

Flur:
017

Flurstück:
558

Bauherrschaft:
Kupferstadt Stolberg, Abteilung Hochbau
Rathausstr. 11-13, 52223 Stolberg

Plan:
6.07

Index:
1:500
Maßstab:
1:10
Datum:
23.03.2026

VORABZUG