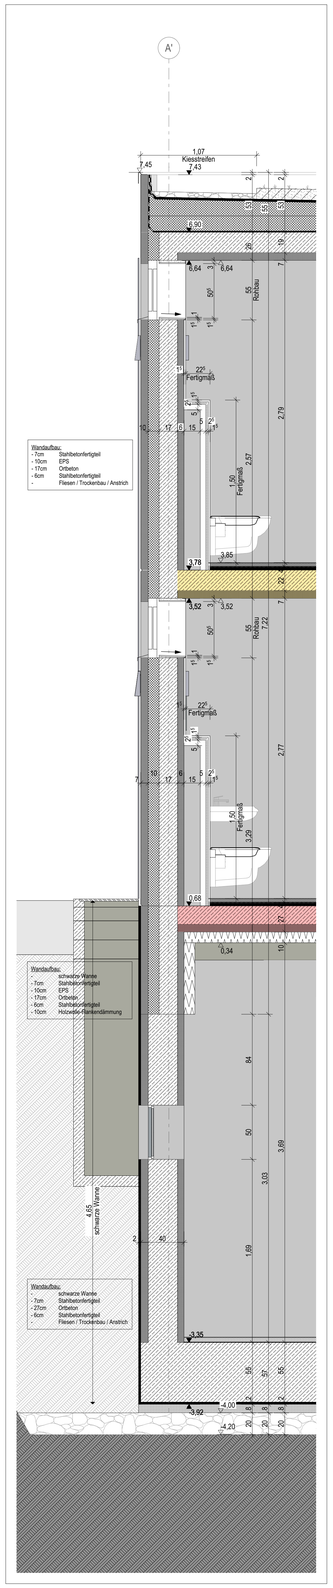

Fassadenschnitt 1

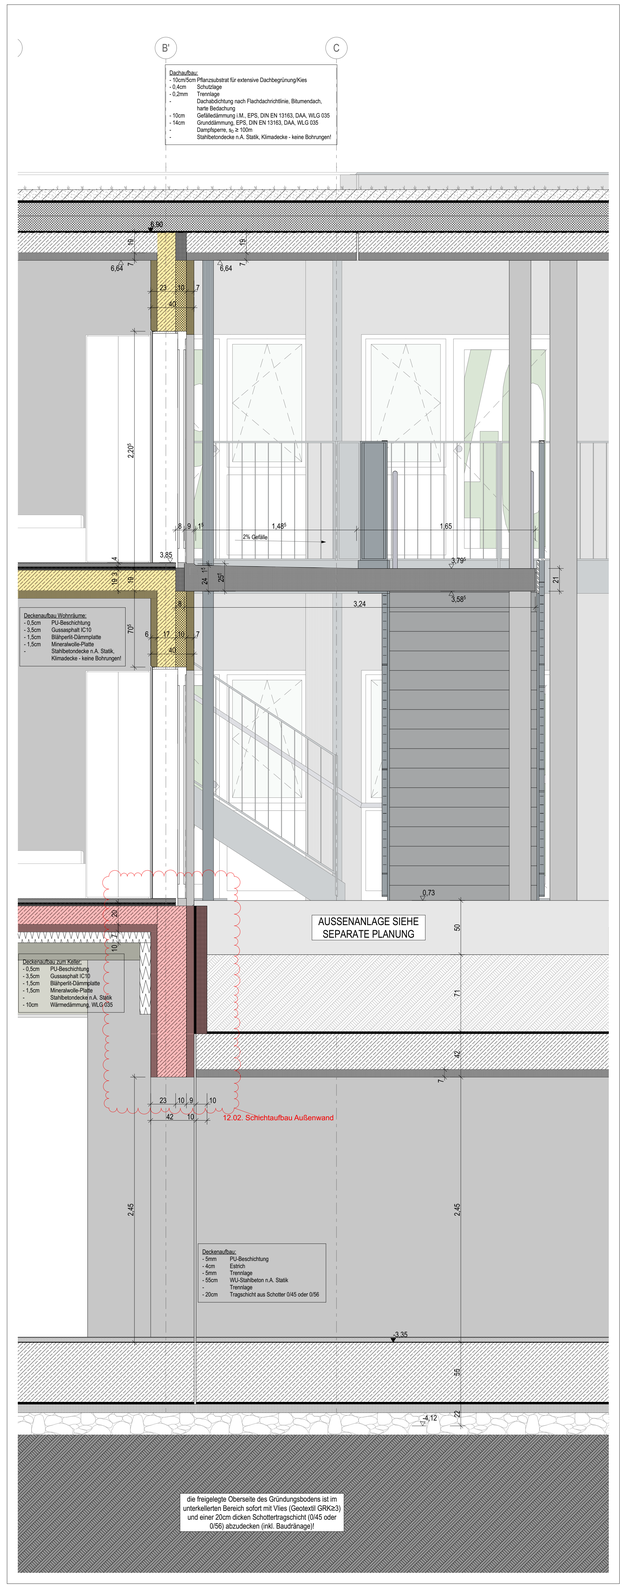

Fassadenschnitt 2

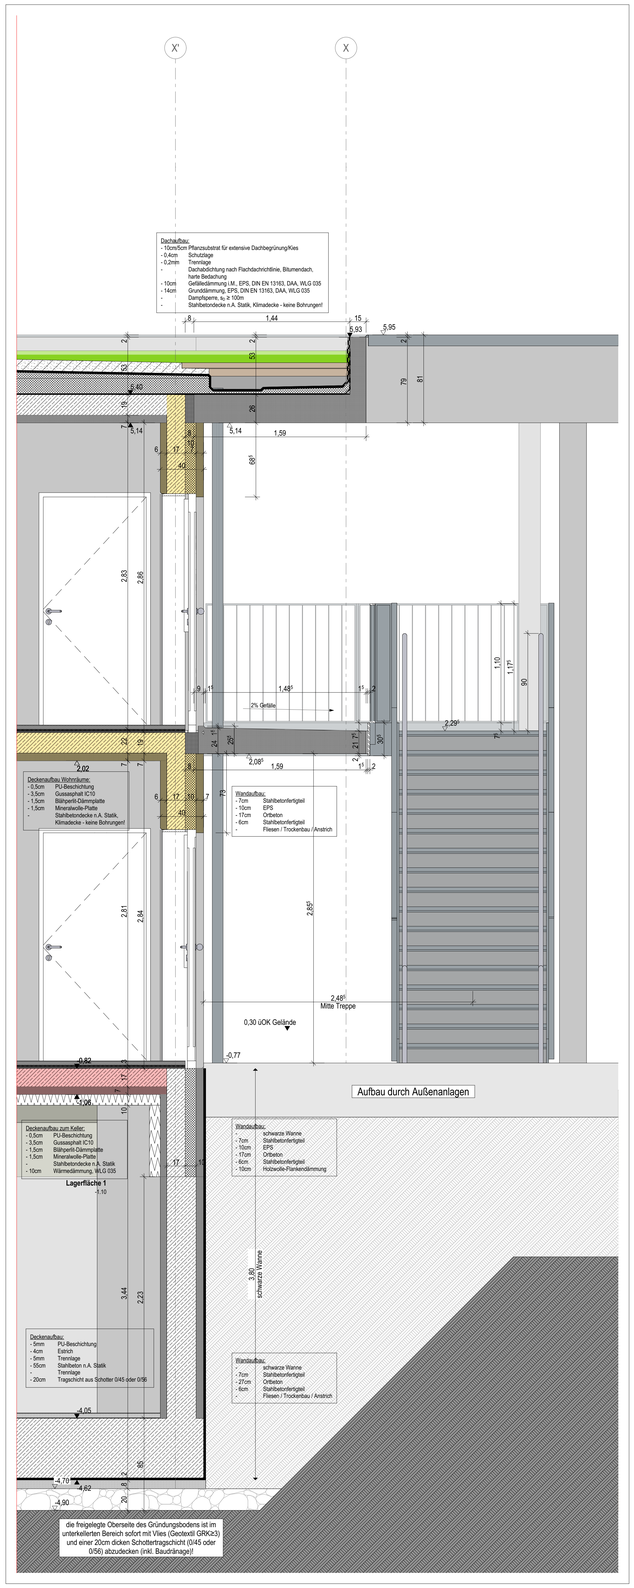

Fassadenschnitt 3

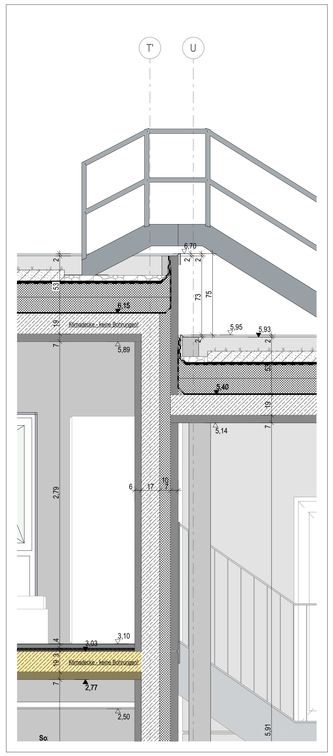

Fassadenschnitt 4

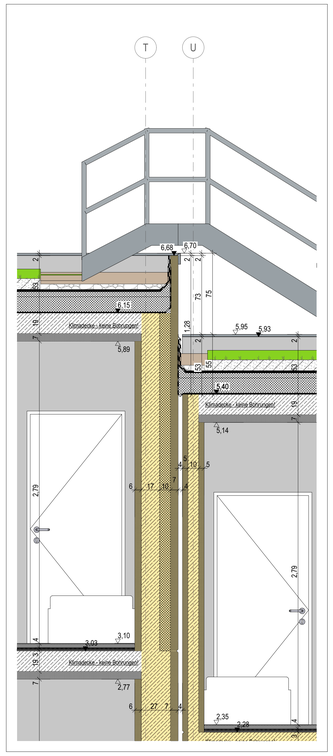

Fassadenschnitt 5

TGA

grün = Gewerk HSL
blau = Gewerk ELT
D/B/W Decke/Boden/Wand
D/A Durchbruch/Aussparung
WA H Wandaussparung Heizung
E/H/L/S

BAUTEILE

- Beton, bewehrt
- Beton, unbewehrt/ Estrich
- WU-Beton
- Betonfertigteil
- Mauerwerk
- GK-Wand
- Bestand
- Abbruch

HÖHENANGABEN

OKF OK Fertigfußboden/ OKR OK Rohfußboden (Grundriss)
OKF OK Fertigfußboden (Schnitt)
OKR OK Rohfußboden (Schnitt)

RAUMSTEMPEL

NRF: Netto-Raumfläche
U: Raumumfang
RH: OKF bis UK Rohdecke
RH i.L.: OKF bis UK Abhangdecke

SCHALLSCHUTZ

Schalldämm-Maß im eingebauten Zustand
53 dB

FENSTER

BH: Brüstungshöhe: OKF bis OK Fertigbrüstung
BRH: Brüstungsrohhöhe: OKR bis OK Rohbrüstung

BRANDSCHUTZ Bauteile

Neubau	Bestand		
		Brandwand	d dichtschließend
		Bauart Brandwand	s dicht- und selbstschließend
		hochfeuerbeständig (120 Min.)	rs rauchdicht und selbstschließend
		feuerbeständig (90 Min.)	fh feuerhemmende, dicht- und selbstschließende Tür (T30)
		hochfeuerhemmend (60 Min.)	hfh hochfeuerhemmende, dicht- und selbstschließende Tür (T60)
		feuerhemmend (30 Min.)	fb feuerbeständige, dicht- und selbstschließende Tür (T90)
		Brandriegel Fassade	

Türen

d dichtschließend
s dicht- und selbstschließend
rs rauchdicht und selbstschließend
fh feuerhemmende, dicht- und selbstschließende Tür (T30)
hfh hochfeuerhemmende, dicht- und selbstschließende Tür (T60)
fb feuerbeständige, dicht- und selbstschließende Tür (T90)

Sicherheitsrelevante Zeichen

Notausgang
Rettungsfenster
Rettungsweg
Feuerlöscher
Brandmelder/Hausalarm
RWA
0,5 m² Öffnung, i. L. mind. 0,5 m²

Pläne gelten nur in Verbindung mit den Plänen der beteiligten Fachplaner!
Alle Maße sind örtlich zu prüfen, Unstimmigkeiten der Bauleitung mitzuteilen!

DATUM	BEARBEITER	ÄNDERUNG	INDEX
10.04.24	FF		

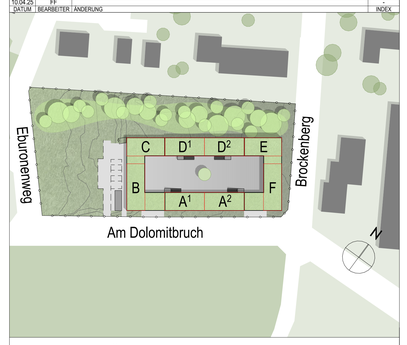

Projekt: **Neubau Übergangswohnheim für obdachlose Menschen**

Ort: Kelmesberg 1-8, 52223 Stolberg

Bauherr: Stadt Stolberg
Rathausstraße 11-13 52222 Stolberg

Architekt:

Planinhalt: **Fassadenschnitt 1 - 5**

Status:	AUSFÜHRUNGSPLANUNG	Maßstab: 1:20	Format: A0
Plannr.:	473 601	Index:	gez: FF am: 26.06.2023

Datei: 8473_40_AP