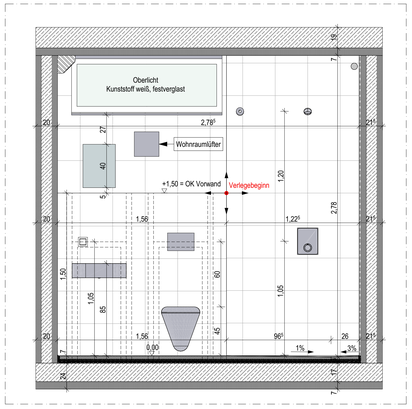

1

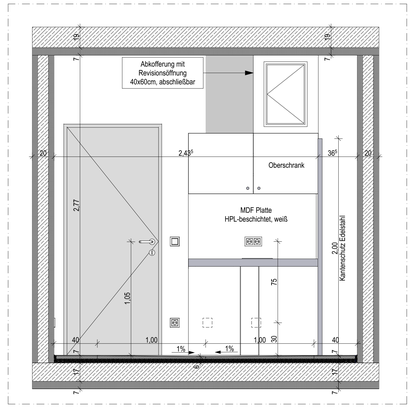

5

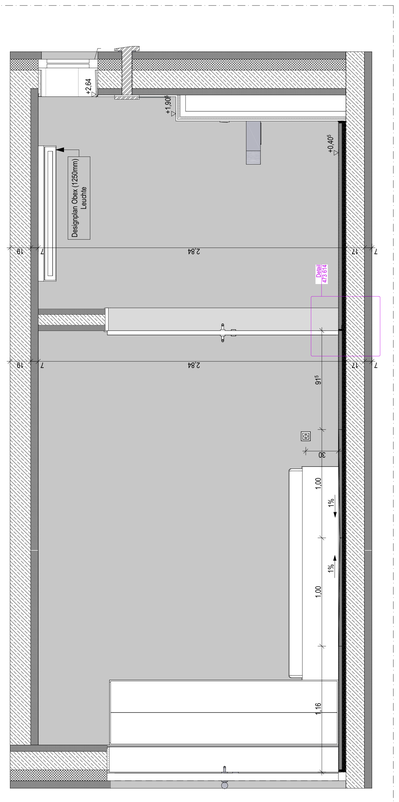

4

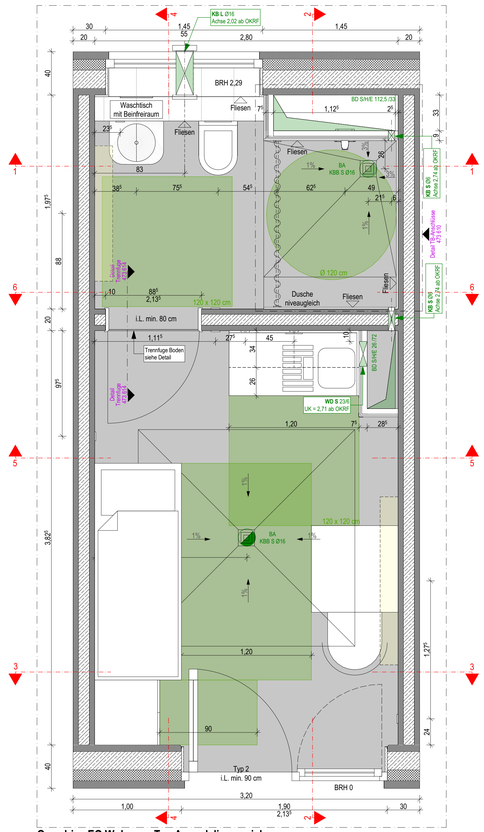

Grundriss EG Wohnung Typ A vandalismussicher

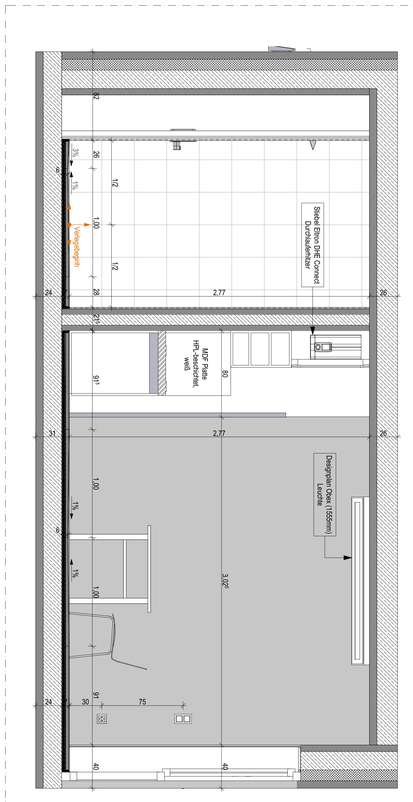

2

3

9

Bodenaufbau:
Wohnraum + Badezimmer

- 5 mm	PU- Beschichtung
- 30 mm	Gussasphaltestrich IC10
- 25 mm	Trittschalldämmung mehrschichtige Dämmplatte
	- 12,5 mm Blähperlit- Dämmplatte
	- 12,5 mm Mineralwolle- Platte
- 10 mm	Sperrschicht
- 170 mm	Stahlbeton
- 70 mm	Stahlbeton- Fertigteil

Wandaufbau:
Thermowand

- 70 mm	Sichtbeton- Fertigteil
-100 mm	Phenolharzdämmung
-170 mm	Stahlbeton
- 60 mm	Sichtbeton- Fertigteil

Installationswand

- 50 mm	Vorwand
- 2x 12,5 mm	Gipskartonplatte

Fliesen 30x30 cm, weiß
(Im Duschbereich auf Abdichtung)

Boden: PU- Beschichtung
Wände: Betonlasur, klar

Bewegungsflächen

Deckenaufbau:

- 190 mm	Stahlbeton
- 70 mm	Stahlbeton- Fertigteil, gespachtelt, weiß gestrichen

Innentüren:
2-flg. Stahlumfassungszargen zum nachträglichen Einbau, werkseitig weiß beschichtet

Miniküche:
seperater Plan 473 705

TGA

grün = Gewerk HSL | D/B/W | Decke/Boden/Wand | WA H / EWA N | Wandaussparung Heizung
blau = Gewerk ELT | D/A | Durchbruch/Aussparung

BAUTEILE

- Beton, bewehrt
- Gussasphalt
- WU-Beton
- Betonfertigteil
- GK-Wand
- Phenolharzdämmung
- MDF

Pläne gelten nur in Verbindung mit den Plänen der beteiligten Fachplaner!
Alle Maße sind örtlich zu prüfen, Unstimmigkeiten der Bauleitung mitzuteilen!

DATUM	BEARBEITER	ÄNDERUNG	INDEX

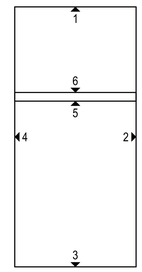

Projekt: **Neubau Übergangswohnheim für obdachlose Menschen**
Ort: Kelmesberg 1-8, 52223 Stolberg

Bauherr: Stadt Stolberg
Rathausstraße 11-13 52222 Stolberg

Architekt:

Planinhalt: **Raumplan Wohnung Typ A vandalismussicher**

Status: **AUSFÜHRUNGSPLANUNG**	Maßstab: **1:20**	Format: **A0**	
Plannr.: **473 700**	Index: 03	gez: AE/ MH	am: 20.06.2023
		Date: 8473_40_AP	