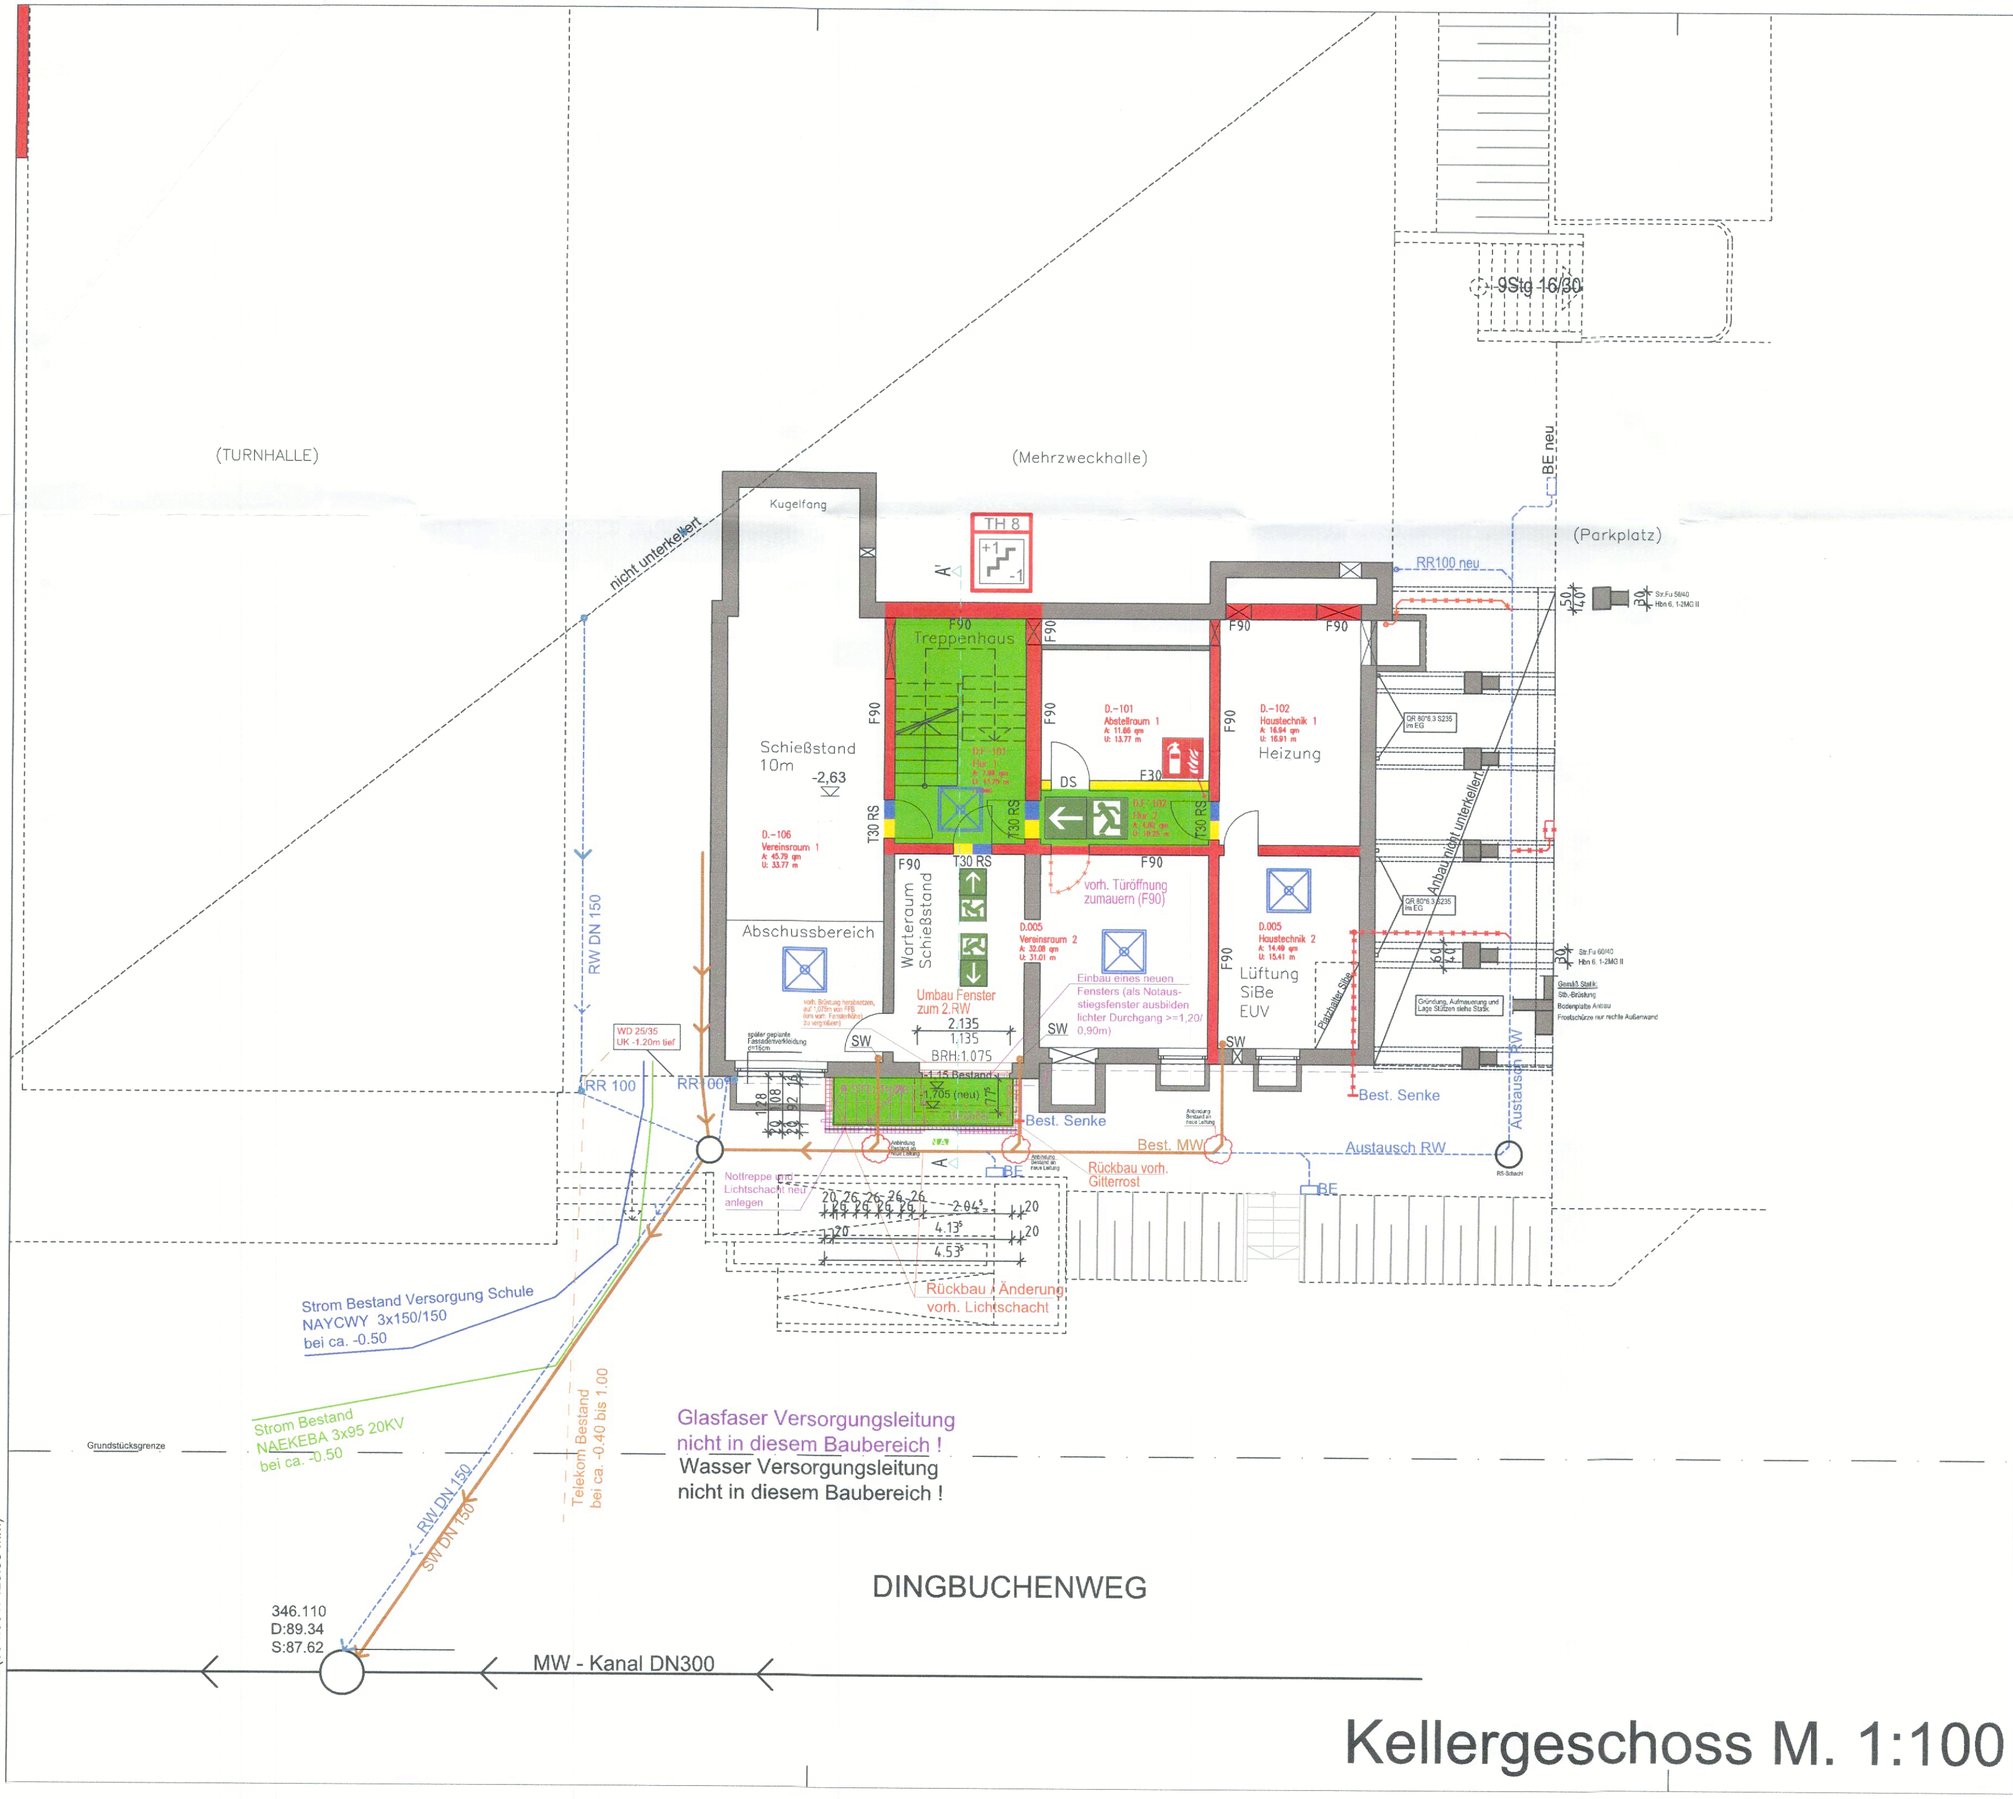

Kellergeschoss M. 1:100

ISO full bleed A2 (594.00 x 420.00 mm)

LEGENDE Abbruch

- Bestandswand
- Abbruch
- Späterer Abbruch

LEGENDE Brandschutz

- Feuerlöscher Griffhöhe 80-120cm
- Brandmelder
- Notruftelefon
- Löschdecke
- Löschschlauch
- Hausalarm
- BMZ Brandmeldezentrale
- FBF Feuerwehrbedienfeld
- FSD Feuerwehrschlüsseldepot
- FAT Feuerwehr-Anzeigetableau
- FSA Feststellanlage
- Rauch- und Wärmeschutzeinrichtung
- Rauchmelder, optischer RMO
- Linearer Rauchmelder, (Reflektor) RLR
- mechanische Entrauchung
- mechanische Entrauchung, Bedienstelle
- Anleiterstelle
- Notwendiger Flur
- Notwendige Treppe
- TreppenHaus Nummer 1 mit Angabe Treppenraum mit geschützter Treppe
- TreppenHaus Nummer 1 mit Angabe Treppenraum mit ungeschützter Treppe
- Unterflurhydrant ohne Angabe Leitungsnennung
- SPZ Sprinklerzentrale
- Zugang Leiter
- Notausgang rechts
- Richtungspfeil schräg
- Richtungspfeil gerade
- Krankentrage
- Defibrillator
- Erste-Hilfe-Kasten
- Sammelstelle
- Fluchtweg/ Fluchtrichtung
- Fluchtfenster
- Brandwand
- Feuerbeständiges Bauteil (F90)
- Hoch feuerhemmendes Bauteil (F60)
- Feuerhemmendes Bauteil (F30)
- Rauchschutztür oder Fenster
- Feuerhemmende Rauchschutztür
- Feuerbeständige Rauchschutztür
- Feuerbeständige Tür
- Notausstieg
- Notausgang
- dichtschließende Tür
- DS Sicherheitsbeleuchtung (Batterie)
- F90 Abhangdecke F90 von unten nach oben
- F30 Feuerhemmende Decke von unten nach oben
- Brandabschnitt (BA)
- NSHV Niederspannungshauptverteiler
- Einfahrten Tiefgarage
- Zugang Gebäude
- Bewegungsfläche Feuerwehr
- Rettungsweg Brandlast frei halten

Sämtliche Maße sind mit der Örtlichkeit eigenverantwortlich zu überprüfen. Unstimmigkeiten sind rechtzeitig mit der Bauleitung abzustimmend zu klären.

Index:	Datum:	Änderung:	Kürzel:

Erkelenz 2030 Meine Heimat macht Zukunft

B a u a n t r a g

Stadt Erkelenz
Der Bürgermeister
Hochbauamt

ERK EL ENZ Echt. Ehrlich. Einzigartig.

Anbau und Sanierung der Nebenräume der Nysterbachhalle
41812 Erkelenz-Lövenich, Dingbuchenweg 9

Kellergeschoss	M: 1:100
	Plan: 2
Planverfasser: NI	
CAD Datei: 2025 G MZH Loev Sanierung Nebenräume KG.dwg	

Erkelenz, den 15.04.2025

Stadt Erkelenz
Der Bürgermeister
Hochbauamt
Johannismarkt 17
41812 Erkelenz