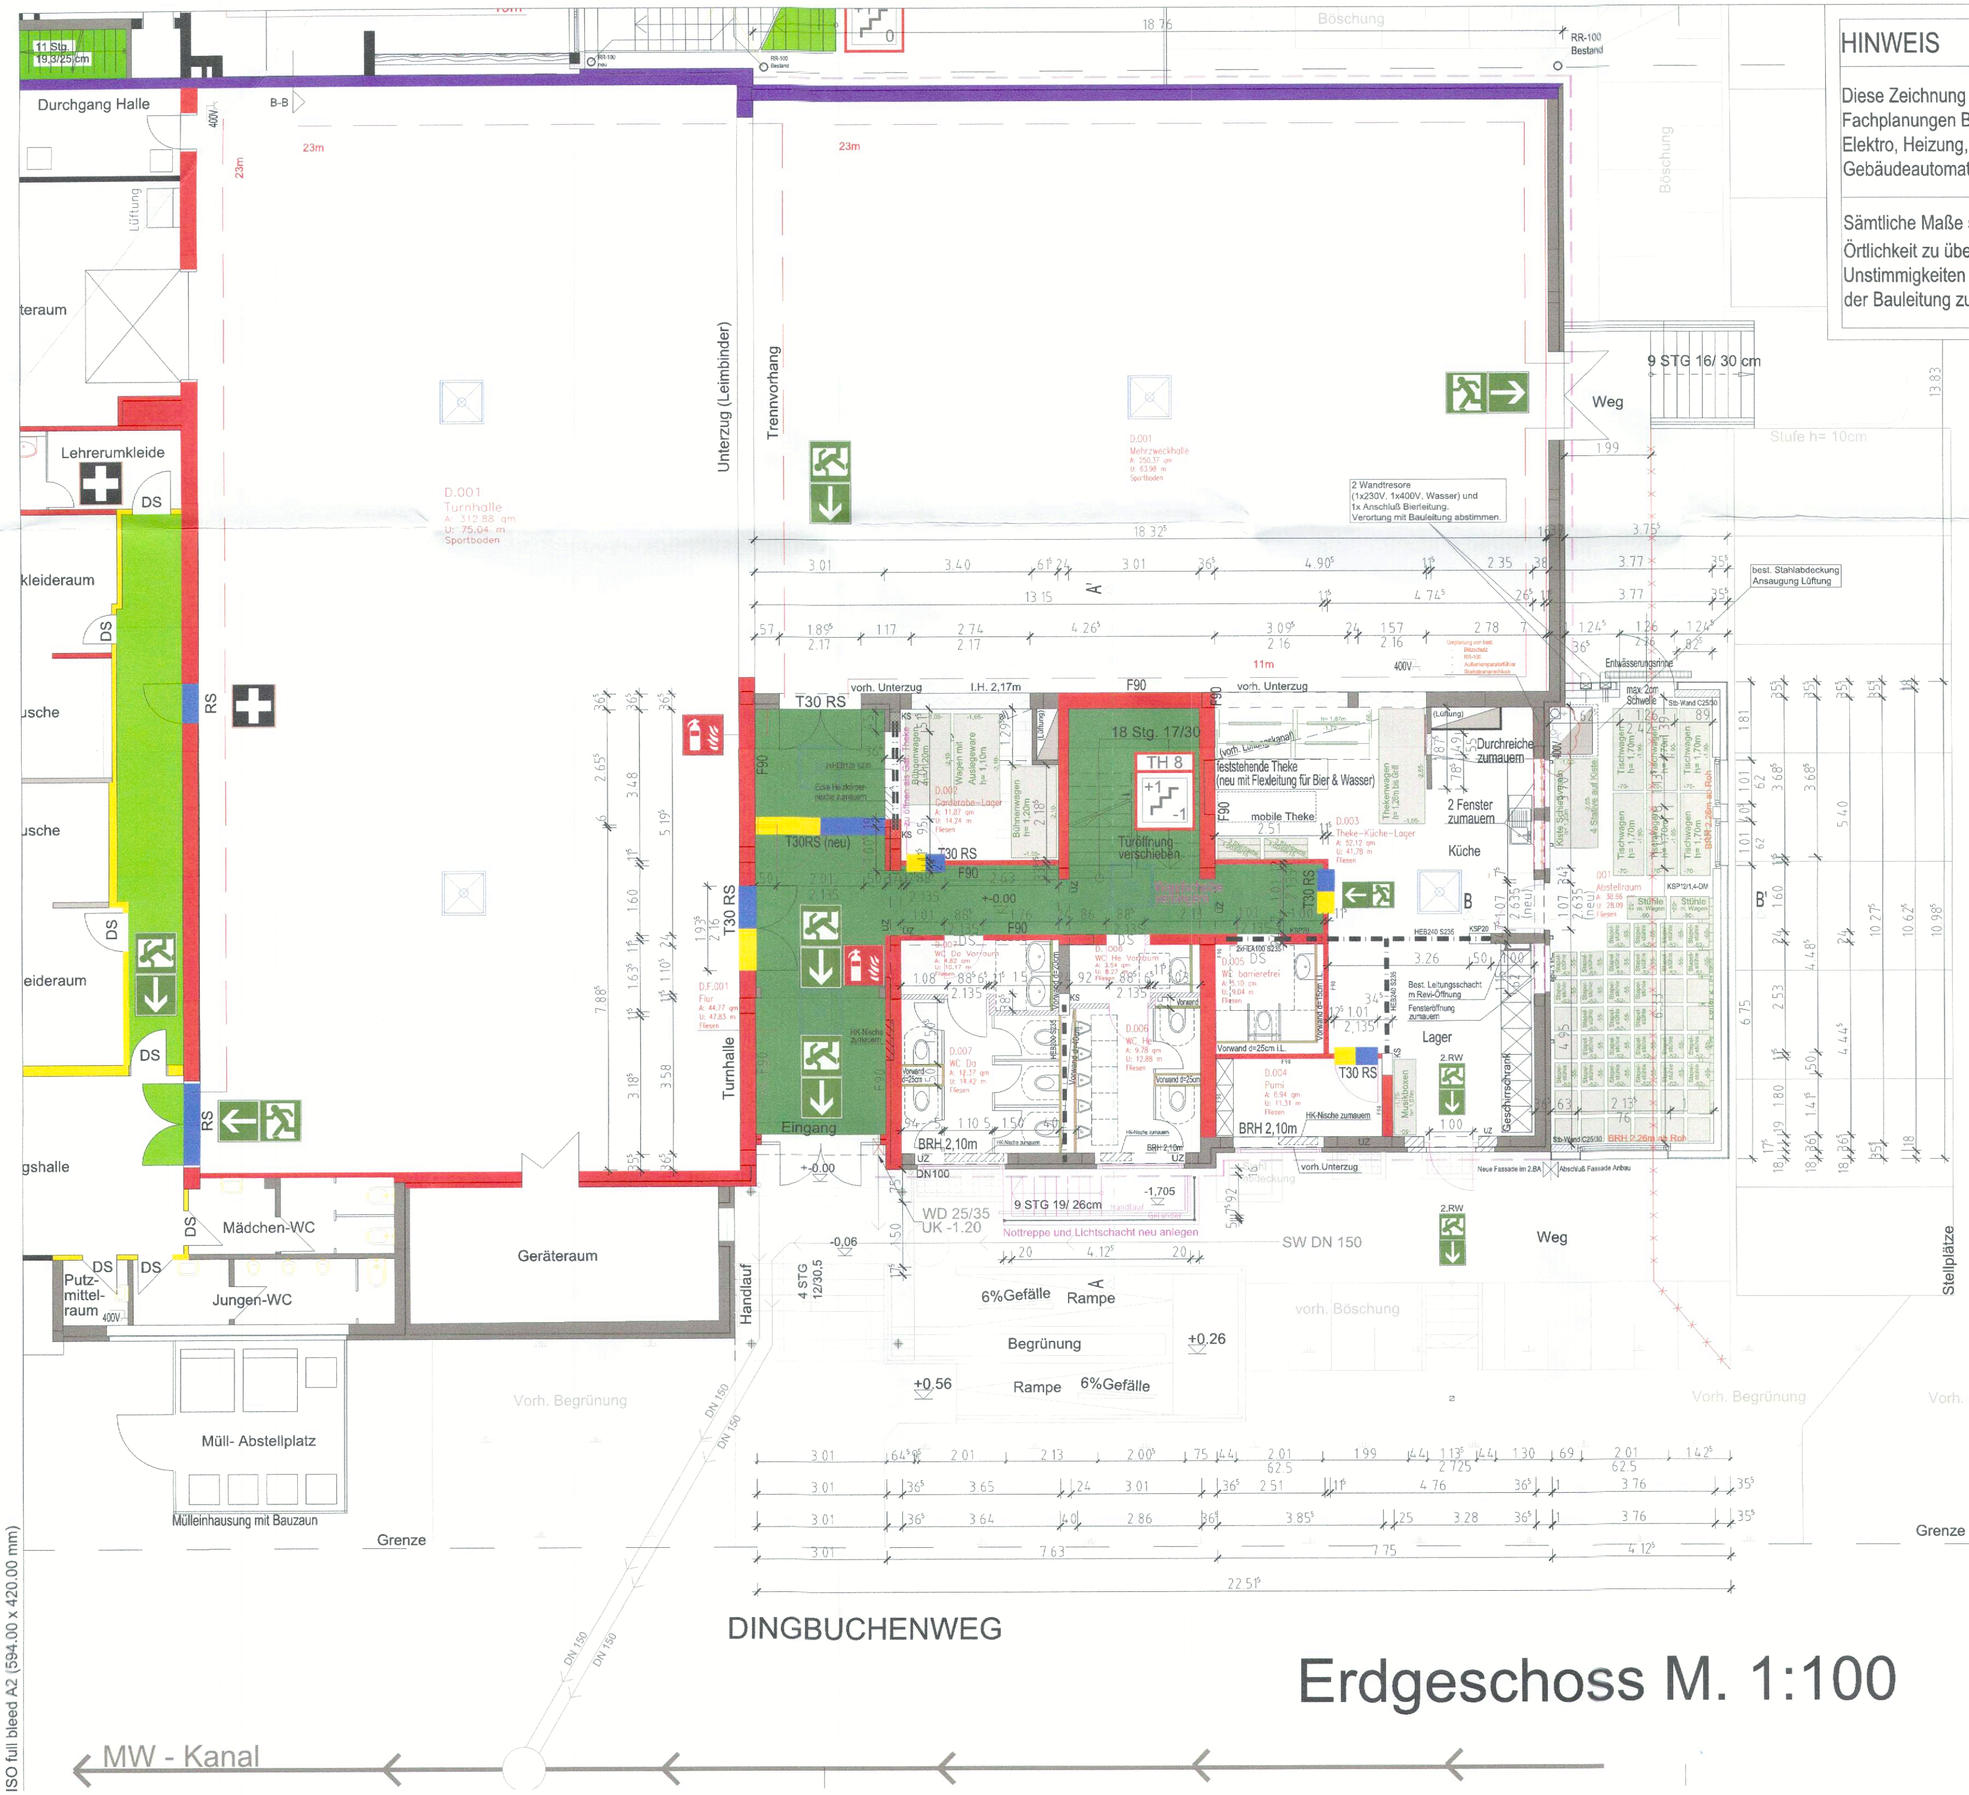

HINWEIS

Diese Zeichnung ist nur gültig mit den Fachplanungen Brandschutz, Statik, Elektro, Heizung, Sanitär, Lüftung und Gebäudeautomation!

Sämtliche Maße sind mit der Örtlichkeit zu überprüfen. Unstimmigkeiten sind rechtzeitig mit der Bauleitung zu klären.

LEGENDE Neubau

- Mauerwerk gemäß Statik
- Bestandswand
- Gipskartonwand / Installationsvorwand
- Heizkörkernische (HK) zu mauern
- Starkstrom 400V
- Blitzschutz
- Außenfühler
- Gipskartonwand / Installationsvorwand

LEGENDE Brandschutz

- Feuerlöscher Griffhöhe 80-120cm
- Brandmelder
- Notruftelefon
- Löschdecke
- Löschschlauch
- Hausalarm
- BMZ Brandmeldezentrale
- ~~FBF Feuerwehrbedienfeld~~
- FSD Feuerwehrschlüsseldepot
- FAT Feuerwehr-Anzeigetableau
- FSA Festellanlage
- Rauch- und Wärmeschutzeinrichtung
- Rauchmelder, optischer RMO
- Linearer Rauchmelder, (Reflektor) RLR
- mechanische Entrauchung
- mechanische Entrauchung, Bedienstelle
- Anleiterstelle
- Notwendiger Flur
- Notwendige Treppe
- TreppenHaus Nummer 1 mit Angabe Treppenraum mit geschützter Treppe
- TreppenHaus Nummer 1 mit Angabe Treppenraum mit ungeschützter Treppe
- Unterflurhydrant ohne Angabe Leitungsnennung
- SPZ Sprinklerzentrale
- Zugang Leiter
- Notausgang rechts
- Richtungspfeil schräg
- Richtungspfeil gerade
- Krankentrage
- Defibrillator
- Erste-Hilfe-Kasten
- Sammelstelle
- Fluchtweg/ Fluchtrichtung
- Fluchtfenster
- Brandwand
- Feuerbeständiges Bauteil (F90)
- hoch feuerhemmendes Bauteil (F60)
- Feuerhemmendes Bauteil (F30)
- Rauchschutztür oder Fenster
- Feuerhemmende Rauchschutztür
- Feuerbeständige Rauchschutztür
- Feuerbeständige Tür
- NA Notausstieg
- NA Notausgang
- DS dichtschließende Tür
- Sicherheitsbeleuchtung (Batterie)
- F90 Abhangdecke F90 von unten nach oben
- F30 Feuerhemmende Decke von unten nach oben
- Brandabschnitt (BA)
- NSHV Niederspannungshauptverteiler
- Einfahrten Tiefgarage
- Zugang Gebäude
- Bewegungsfläche Feuerwehr
- Rettungsweg Brandfall befreien

Index:	Datum:	Änderung:	Kürzel:

Erkelenz 2030 Meine Heimat macht Zukunft

B a u a n t r a g

Stadt Erkelenz
Der Bürgermeister
Hochbauamt

ERK EL ENZ Echt. Ehrlich. Einzigartig.

Anbau und Sanierung der Nebenräume der Nysterbachhalle
41812 Erkelenz-Lövenich, Dingbuchenweg 9

Erdgeschoss	M: 1:100
	Plan: 3
Planverfasser: NI	
CAD Datei: 2025 G MZH Loev Sanierung Nebenräume EG.dwg	
Erkelenz, den 15.04.2025	

Stadt Erkelenz
Der Bürgermeister
Hochbauamt
Johannismarkt 17
41812 Erkelenz

Erdgeschoss M. 1:100

ISO full bleed A2 (594.00 x 420.00 mm)