


Schnitt A-A' M. 1:100

Nebenräume MZH

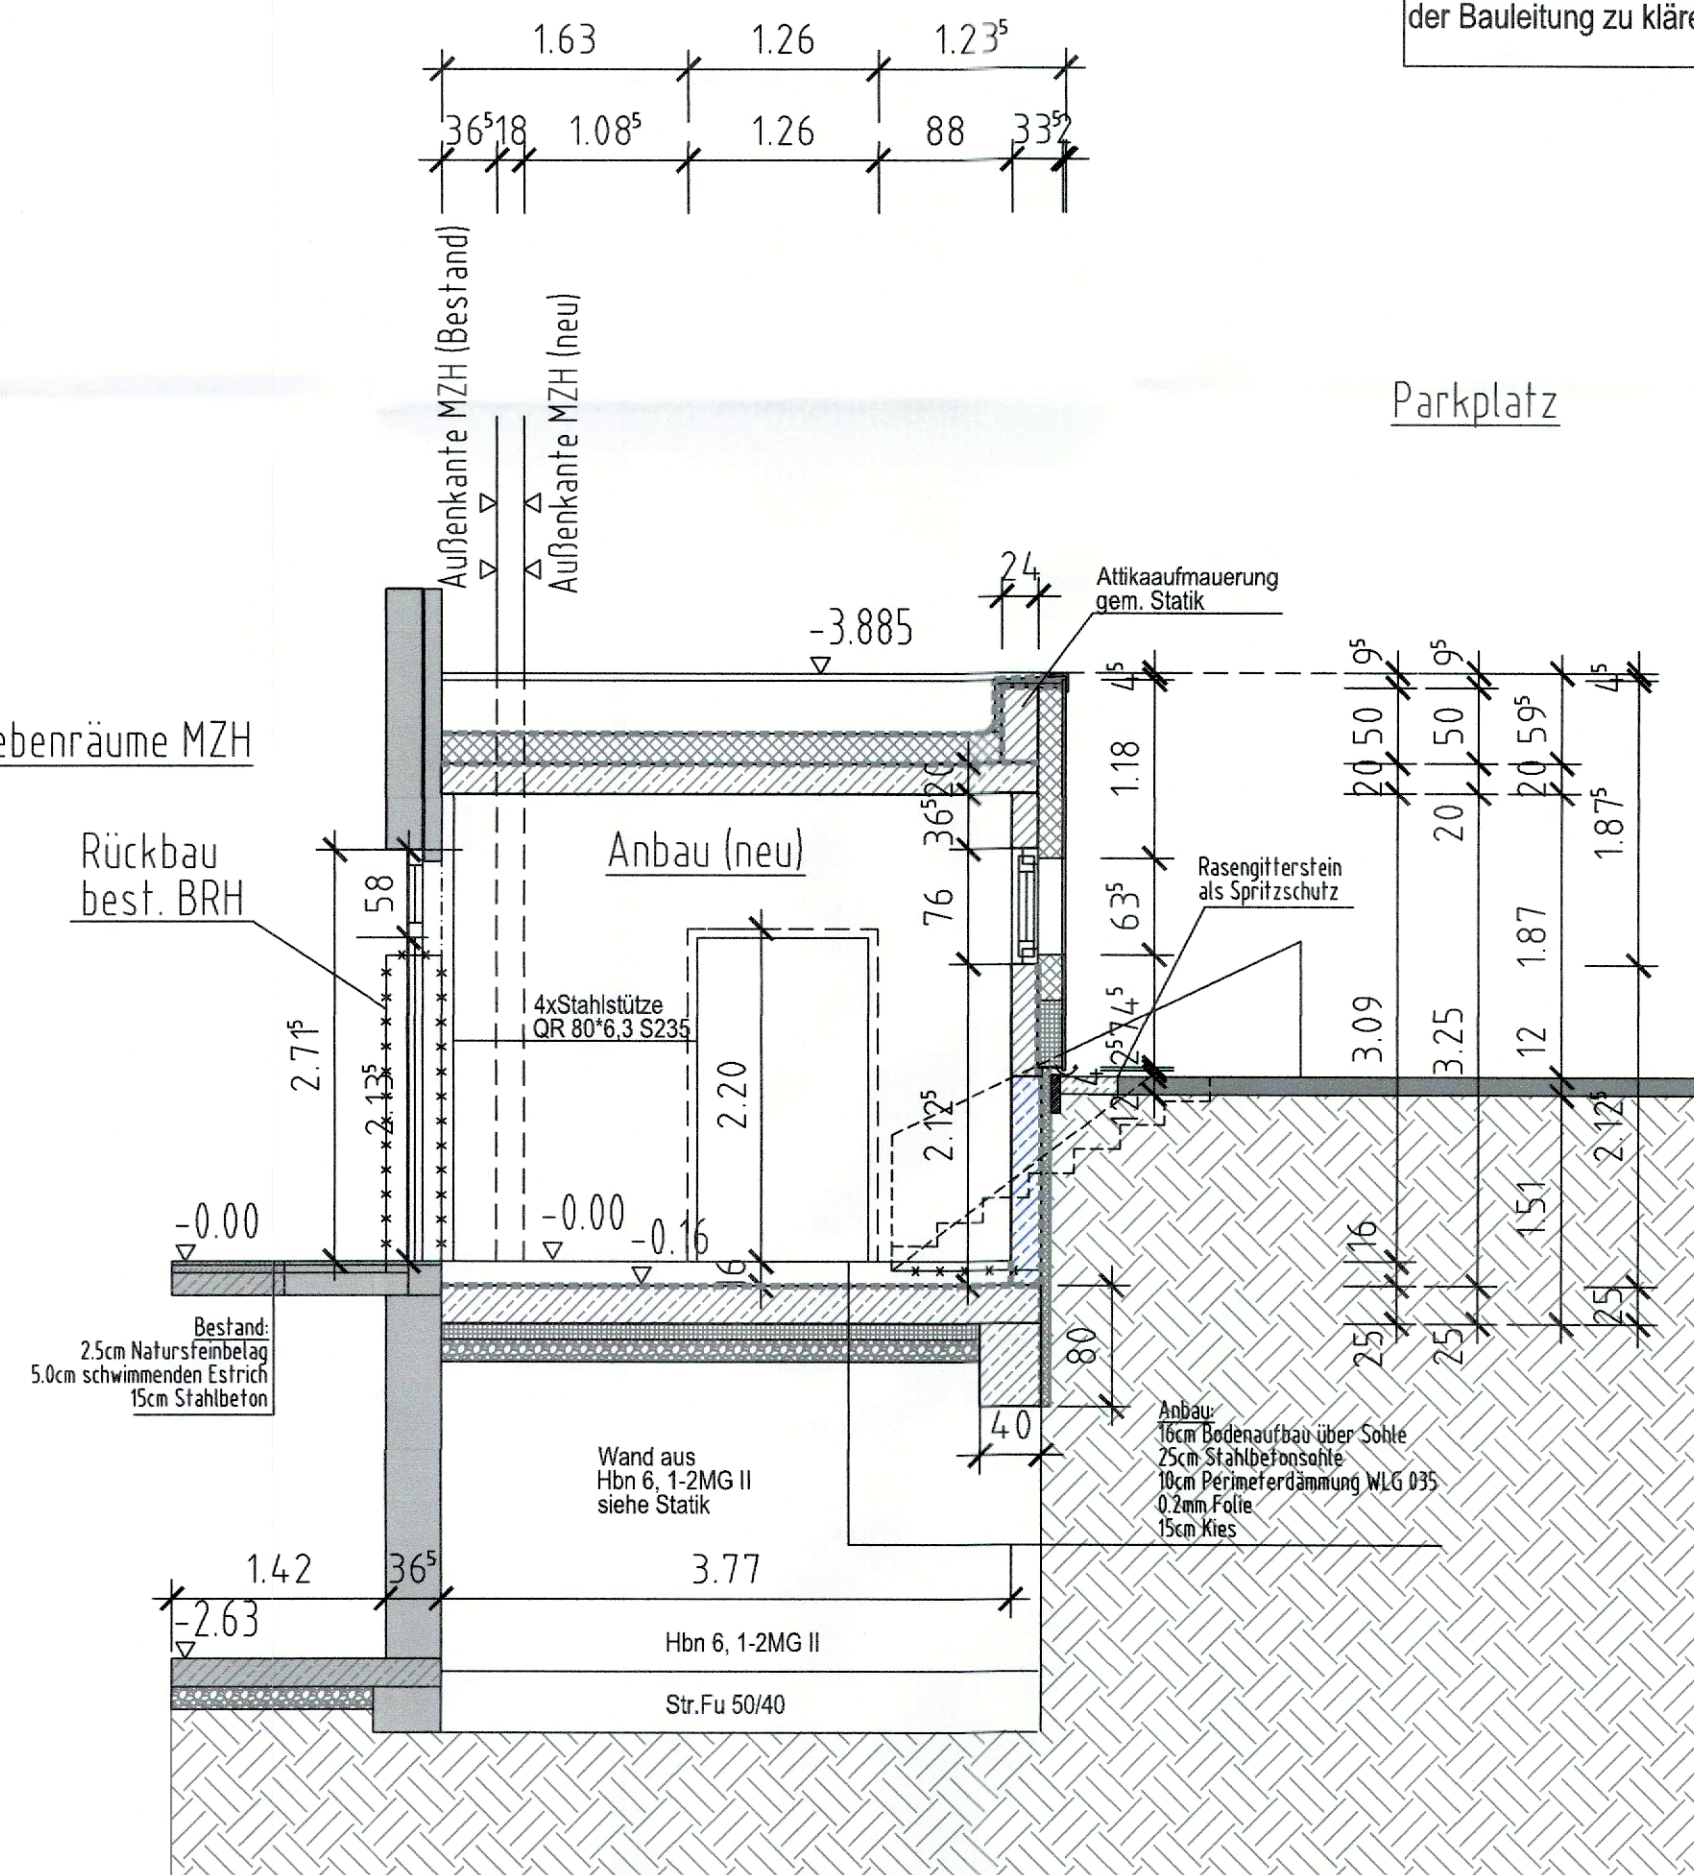

Schnitt B-B' M. 1:50

## HINWEIS

Diese Zeichnung ist nur gültig mit den Fachplanungen Brandschutz, Statik, Elektro, Heizung, Sanitär, Lüftung und Gebäudeautomation!

Sämtliche Maße sind mit der Örtlichkeit zu überprüfen. Unstimmigkeiten sind rechtzeitig mit der Bauleitung zu klären.

## LEGENDE Neubau

	Mauerwerk gemäß Statik
	Bestandswand
	Abbruch verschiedene Mauerstärken
<b>LEGENDE Brandschutz</b>	
	Feuerlöscher
	Brandmelder
	Notruftelefon
	Löschedecke
	Löschschlauch
	Hausalarm
	Brandmeldezentrale
	Feuerwehrbedienfeld
	Feuerwehrschlüsseldepot
	Feuerwehr-Anzeigetafel
	Feststellanlage
	Rauch- und Wärmeschutzeinrichtung
	Rauchmelder, optischer RMO
	Linearer Rauchmelder, (Reflektor) RLR
	mechanische Entrauchung
	mechanische Entrauchung, Bedienstelle
	Anleitenstelle
	Notwendiger Flur
	Notwendige Treppe
	Treppenhaus Nummer 1 mit Angabe Treppenraum mit geschützter Treppe
	Treppenhaus Nummer 1 mit Angabe Treppenraum mit ungeschützter Treppe
	Unterflurbrand ohne Angabe Leitungserneuerung
	Sprinklerzentrale
	Notausgang rechts
	Richtungspfeil schräg
	Richtungspfeil gerade
	Krankeinträge
	Delibitor
	Erste-Hilfe-Kasten
	Sammelstelle
	Fluchweg/ Fluchrichtung
	Notausstieg
	Brandwand
	Feuerbeständiges Bauteil (F90)
	Hoch feuerhemmendes Bauteil (F30)
	Feuerbeständiges Bauteil (F60)
	Feuerbeständiges Bauteil (F120)
	Feuerbeständiges Ba