


Westansicht M. 1:100

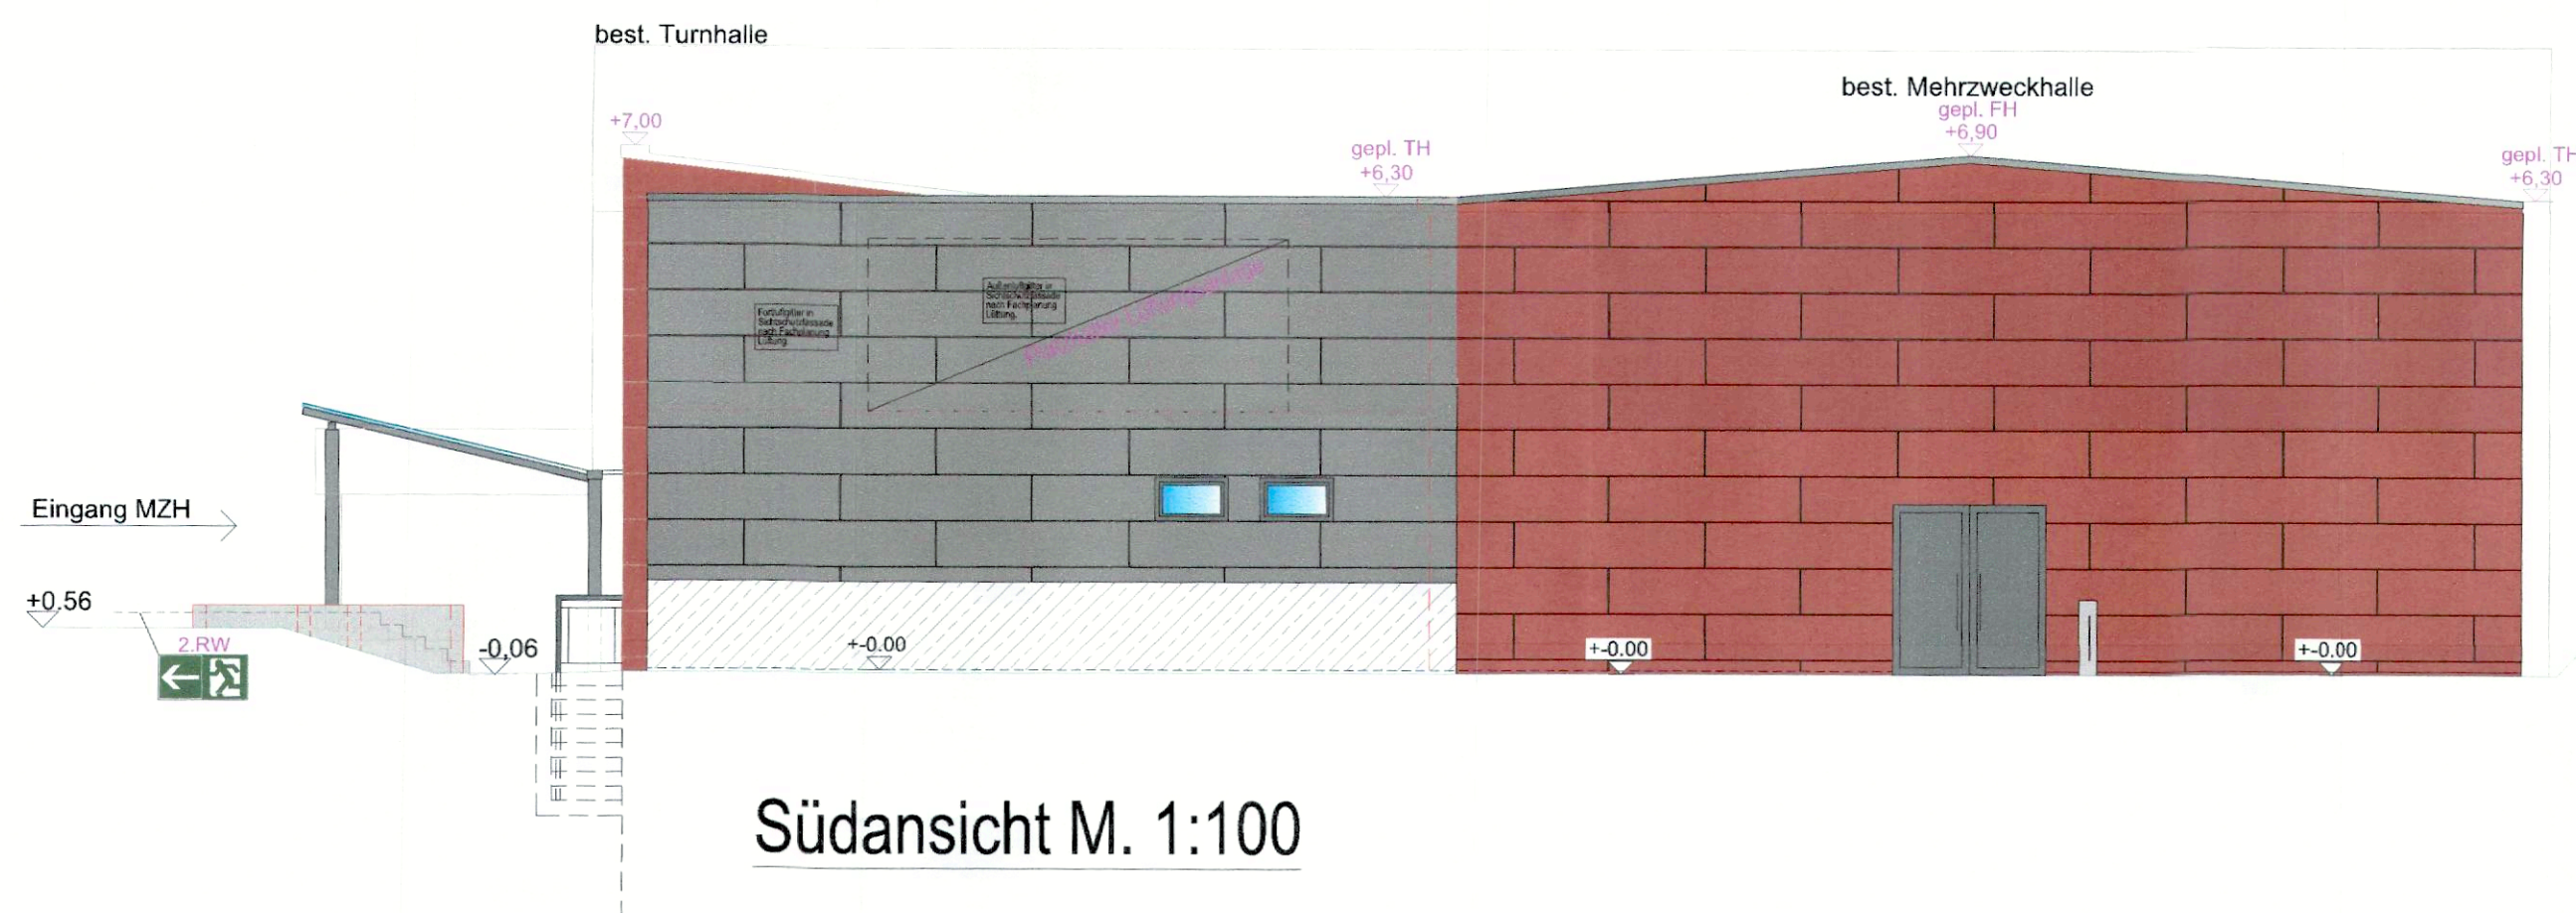

Südansicht M. 1:100



Ostansicht M. 1:100

a	00.00.00	x	NI
Index:	Datum:	Änderung:	Kürzel:



B a u a n t r a g

Stadt Erkelenz
Der Bürgermeister
Hochbauamt

Anbau und Sanierung der Nebenräume der Nysterbachhalle
41812 Erkelenz-Lövenich, Dingbuchenweg 9

Ansichten M: 1:100
Plan: 6
Planverfasser: NI 20.12.2024

CAD Datei: 2025 G GS Loev Sanierung Nebenräume Ansichten.dwg
Erkelenz, den 15.04.2025

Stadt Erkelenz
Der Bürgermeister
Hochbauamt
Johannisberg 17
41812 Erkelenz