



Schnitt QP1 - Systemquerschnitt
M. 1:50

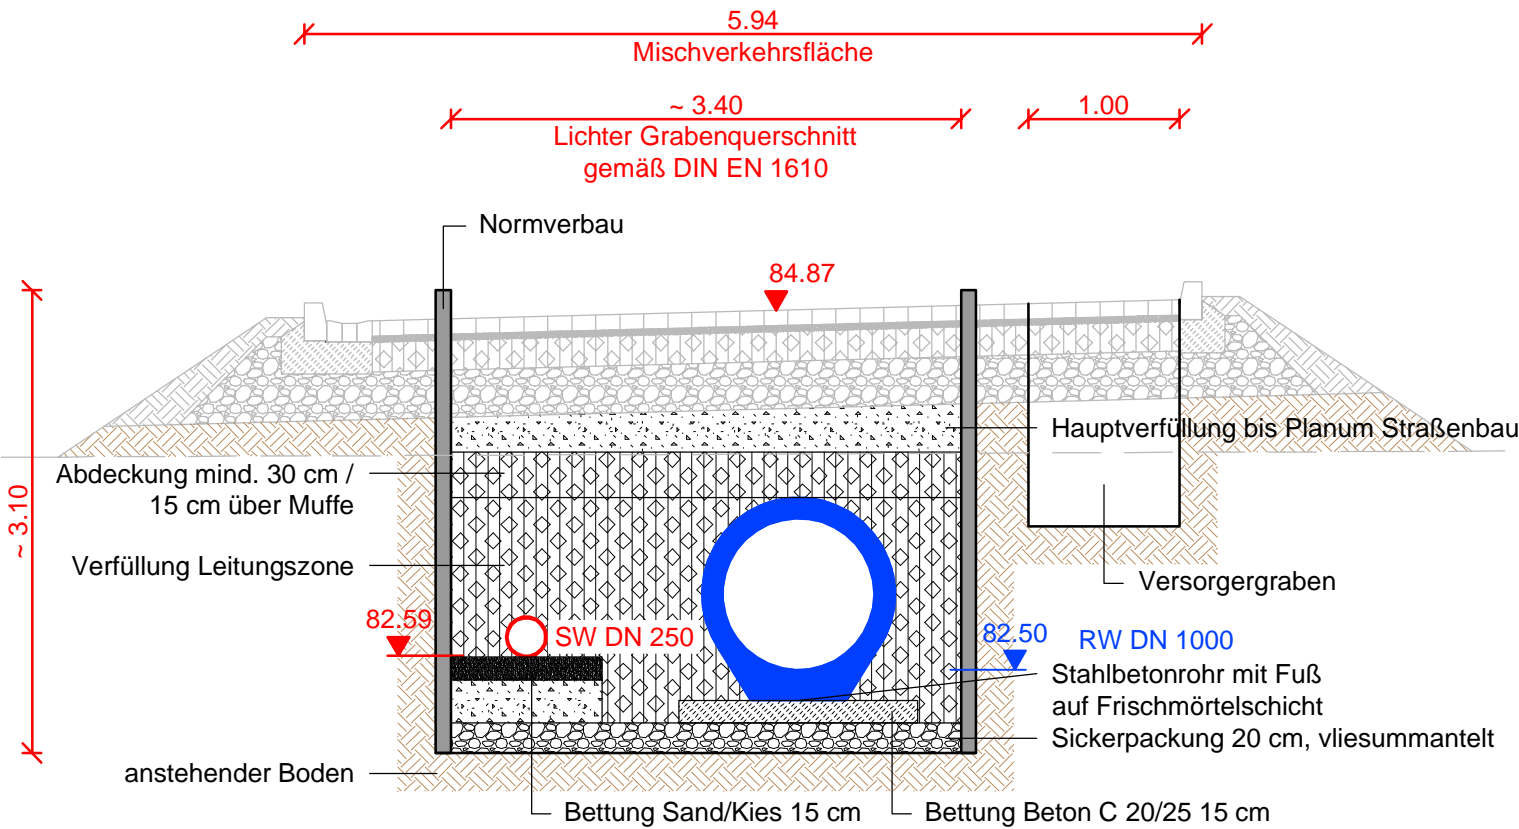

Schnitt QP2 - Systemquerschnitt
M. 1:50

Die dargestellten Schnitte sind Systemquerschnitte zur Veranschaulichung. Maß- und Höhenangaben beziehen sich auf den Schnitt QP1/QP2. Die tatsächlichen Maße des Grabenprofils ergeben sich aus der Lage und Höhe der Kanalplanung unter Berücksichtigung der DIN EN 1610.

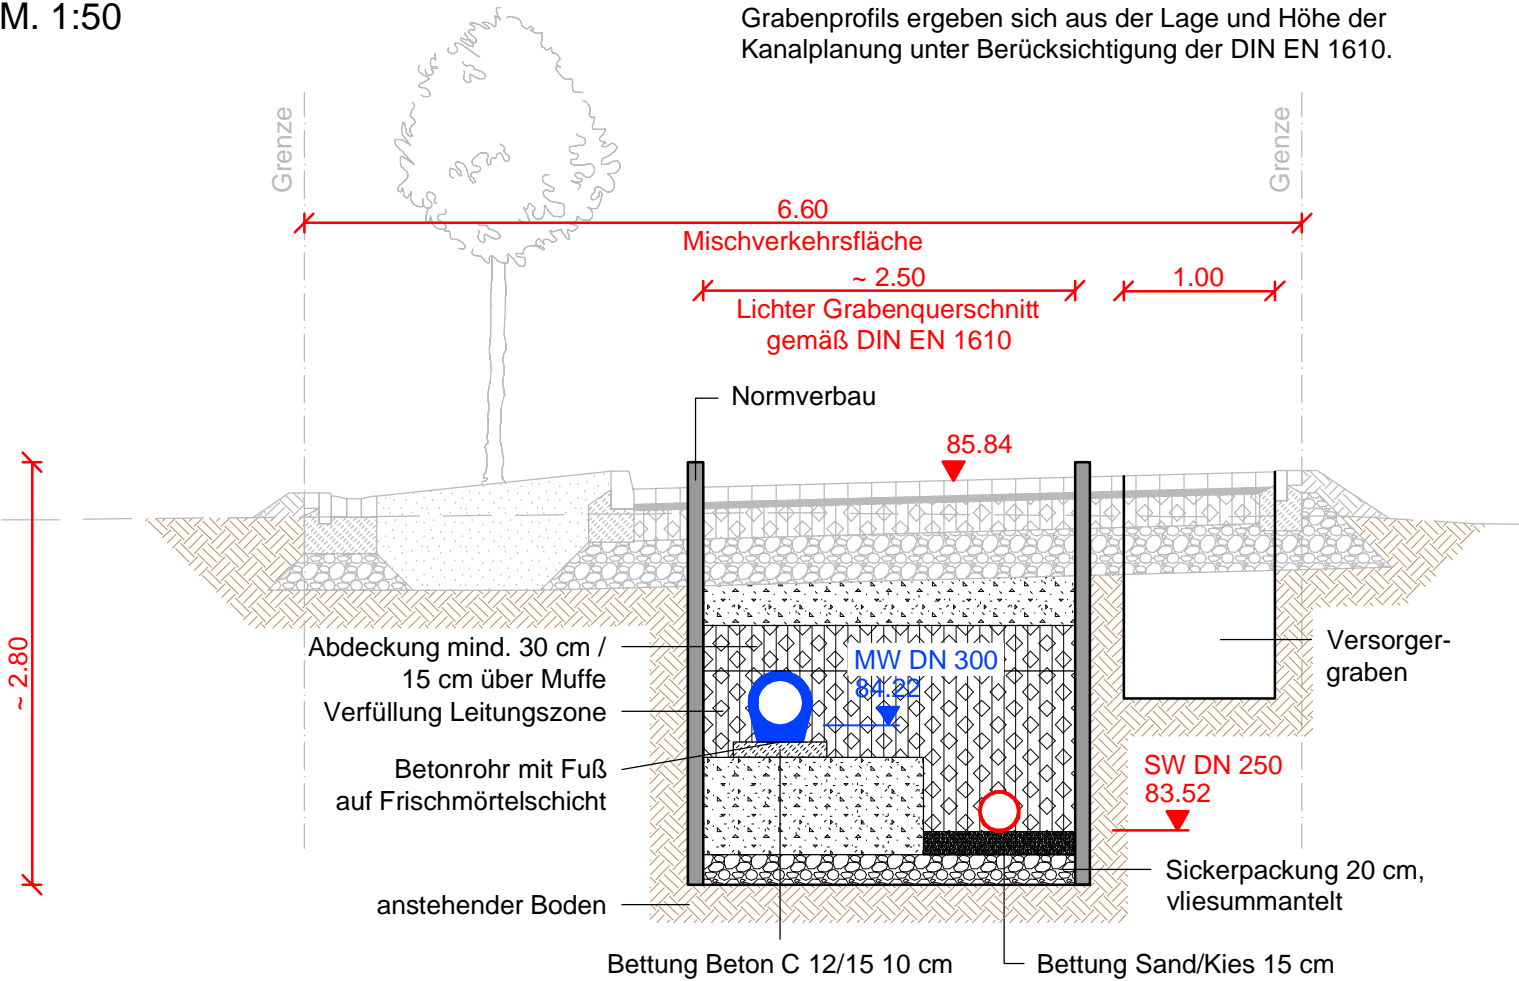

Lagebezugssystem: ETRS89/UTM Zone 32N
Höhenbezugssystem: DHHN 2016, Status 170
Grundlage: Vermessung ObVI Helfer, 19.06.2023

Index:	Datum:	A=Änderung; E=Ergänzung	bearb.	gezeich.	gepr.



Grundstücks- und
Entwicklungsgesellschaft der
Stadt Erkelenz mbH & Co. KG

Auf uns können Sie bauen. Schülergasse 6, 41812 Erkelenz

Stadtteil:	Golkrath		
Projekt:	BG Auf'm Hover Pfad		
Gewerk:	Kanal-/Straßenbau		
Planart:	Systemquerschnitte Grabenprofil - Ausführungsplanung -		
bearbeitet:	Datum: 11.06.2026	Name: SK	Erkelenz, den:
gezeichnet:	11.06.2026	SK	
geprüft:	12.06.2026	SK	
Maßstab:	1:50	Blattgröße: A0	Zeichnungs-Nr.: 733.1.503