


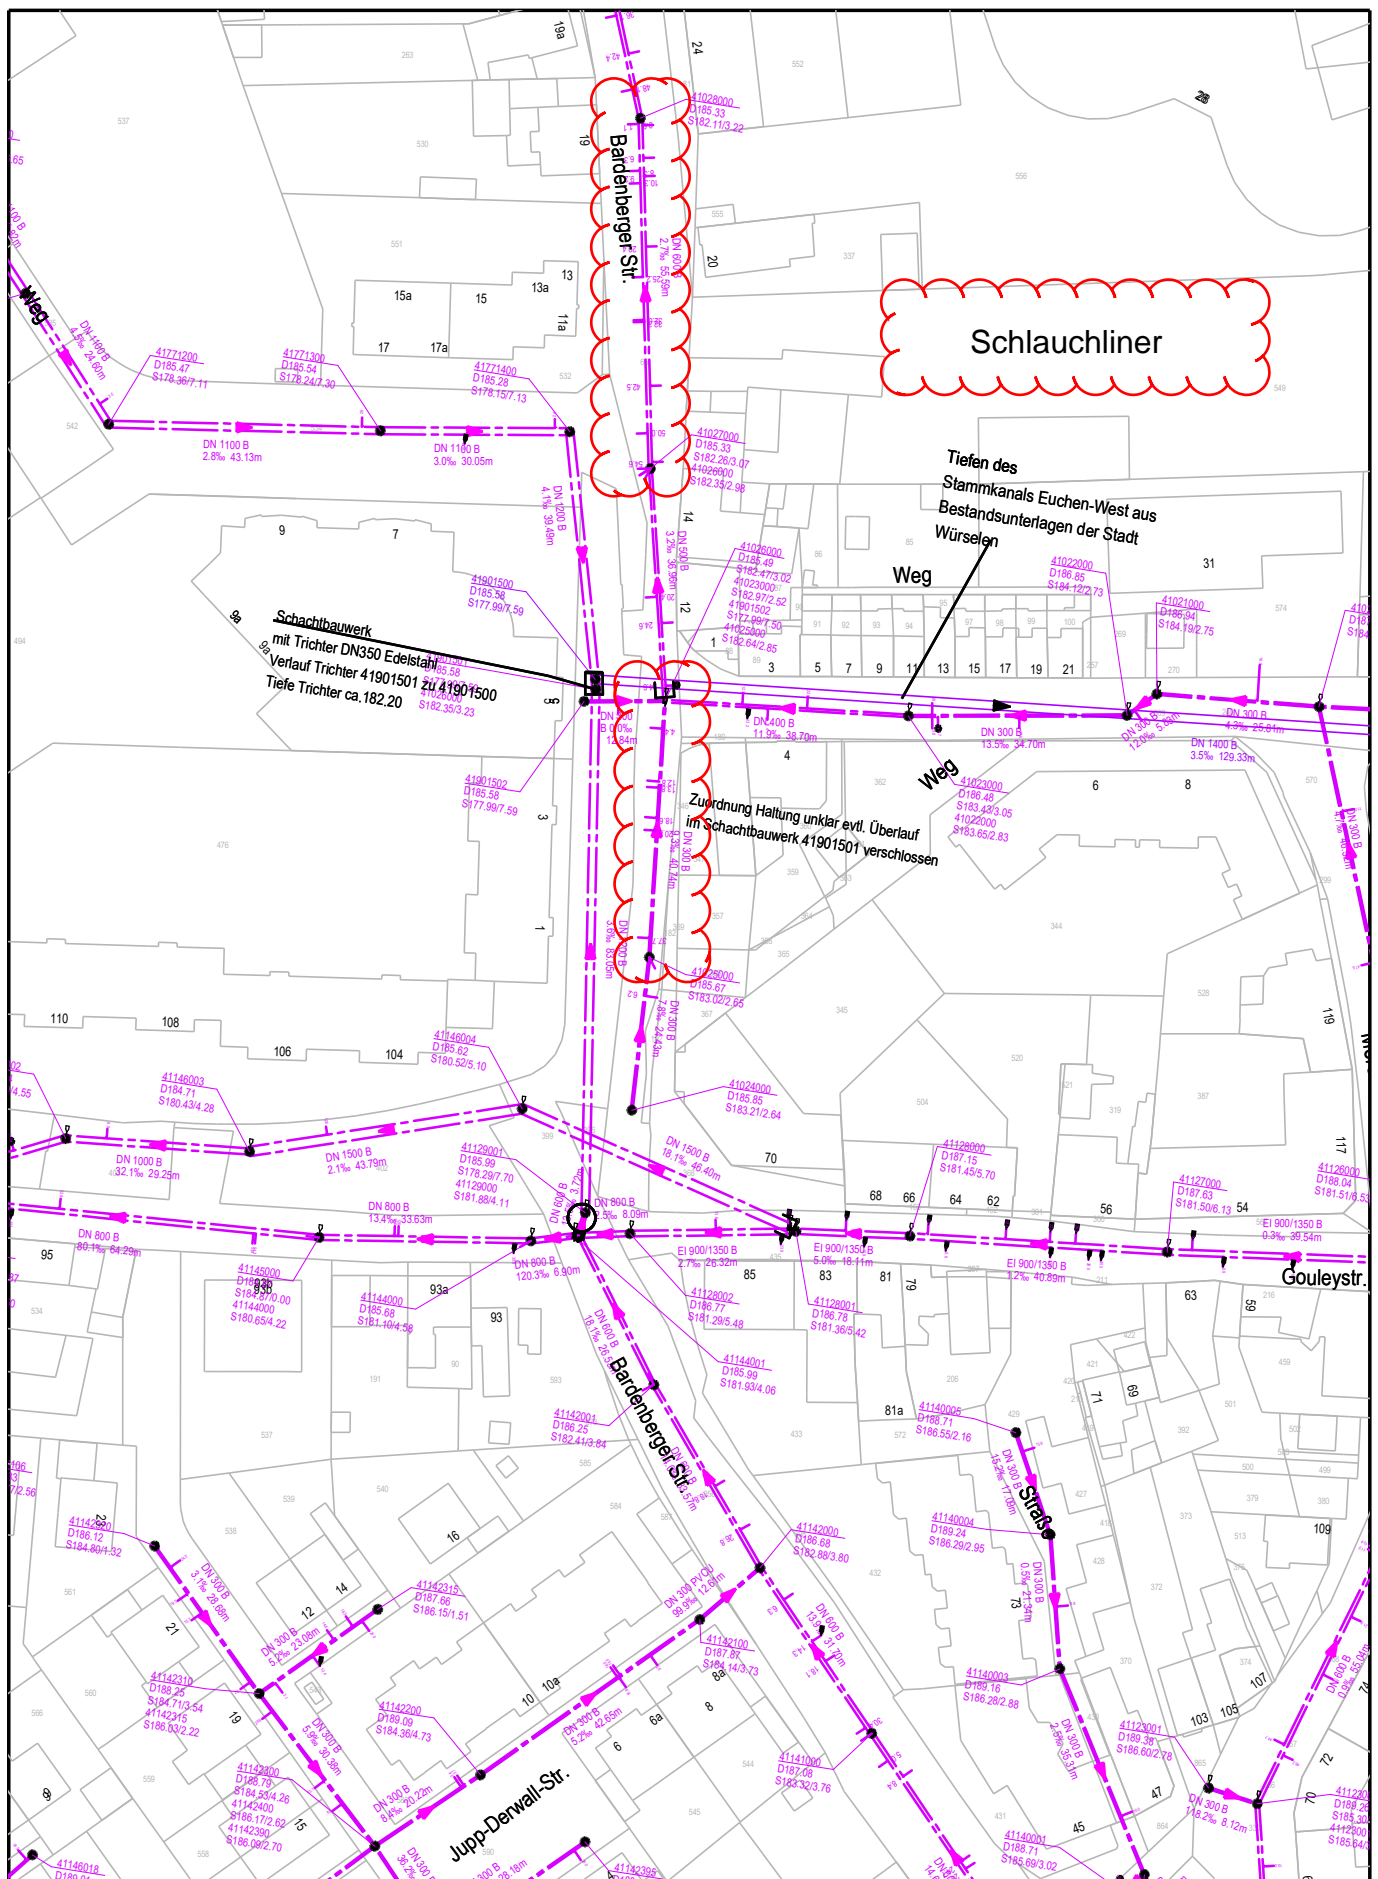

Stadt Würselen  
Der Bürgermeister

Inhalt :  
Auszug Kanalkataster  
Bereich :  
Bardenberger Straße

Maßstab : 1:1200  
Datum : 26.2.2026  
Bearb.: A66



Hinweis: Höhenangaben in NHN / Lage, Decken- und Sohlhöhen ohne Gewähr