
PV-Überbauung US 07
Hersteller
Typ

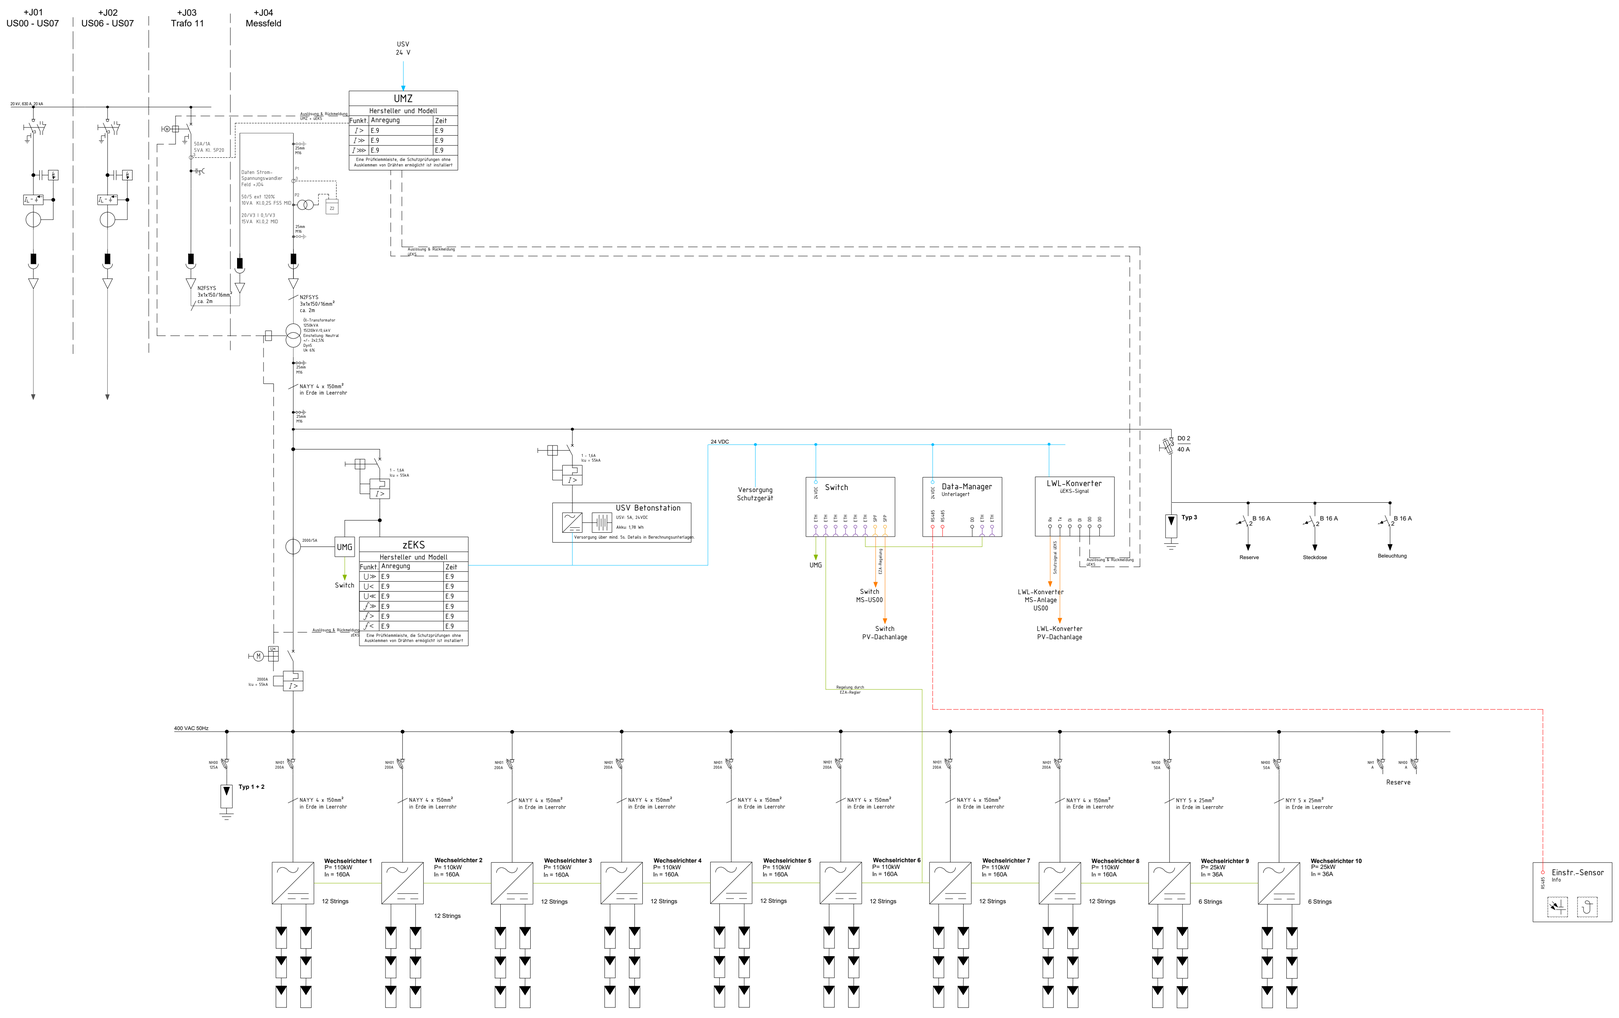

C	...			
B	...			
A	...			
Index	Änderungen:	gez.:	Datum:	geprüft:

WASSERVERBAND EIFEL – RUR
52325 Düren Postfach 10 25 64 Tel. : 02421 494-0 Fax : 02421 494-1309

Ausbaustufe I der Gruppenkläranlage Düren
Ausführungsplanung
PV-Anlage

Einpolige Darstellung

Blatt 11_1000_1300_2_33_20_xxx	Maßstab ohne
	gez.:
	Datum: 01.07.2026
	geprüft:
	Datum: 02.07.2026