


Druckdatum: 23.04.26; Plad & Dateiname N:\Projekte\p21\2130015\05\CAD\Visio\2130015-05-E-006_Darstellung Netzform.vsd - Blatt1

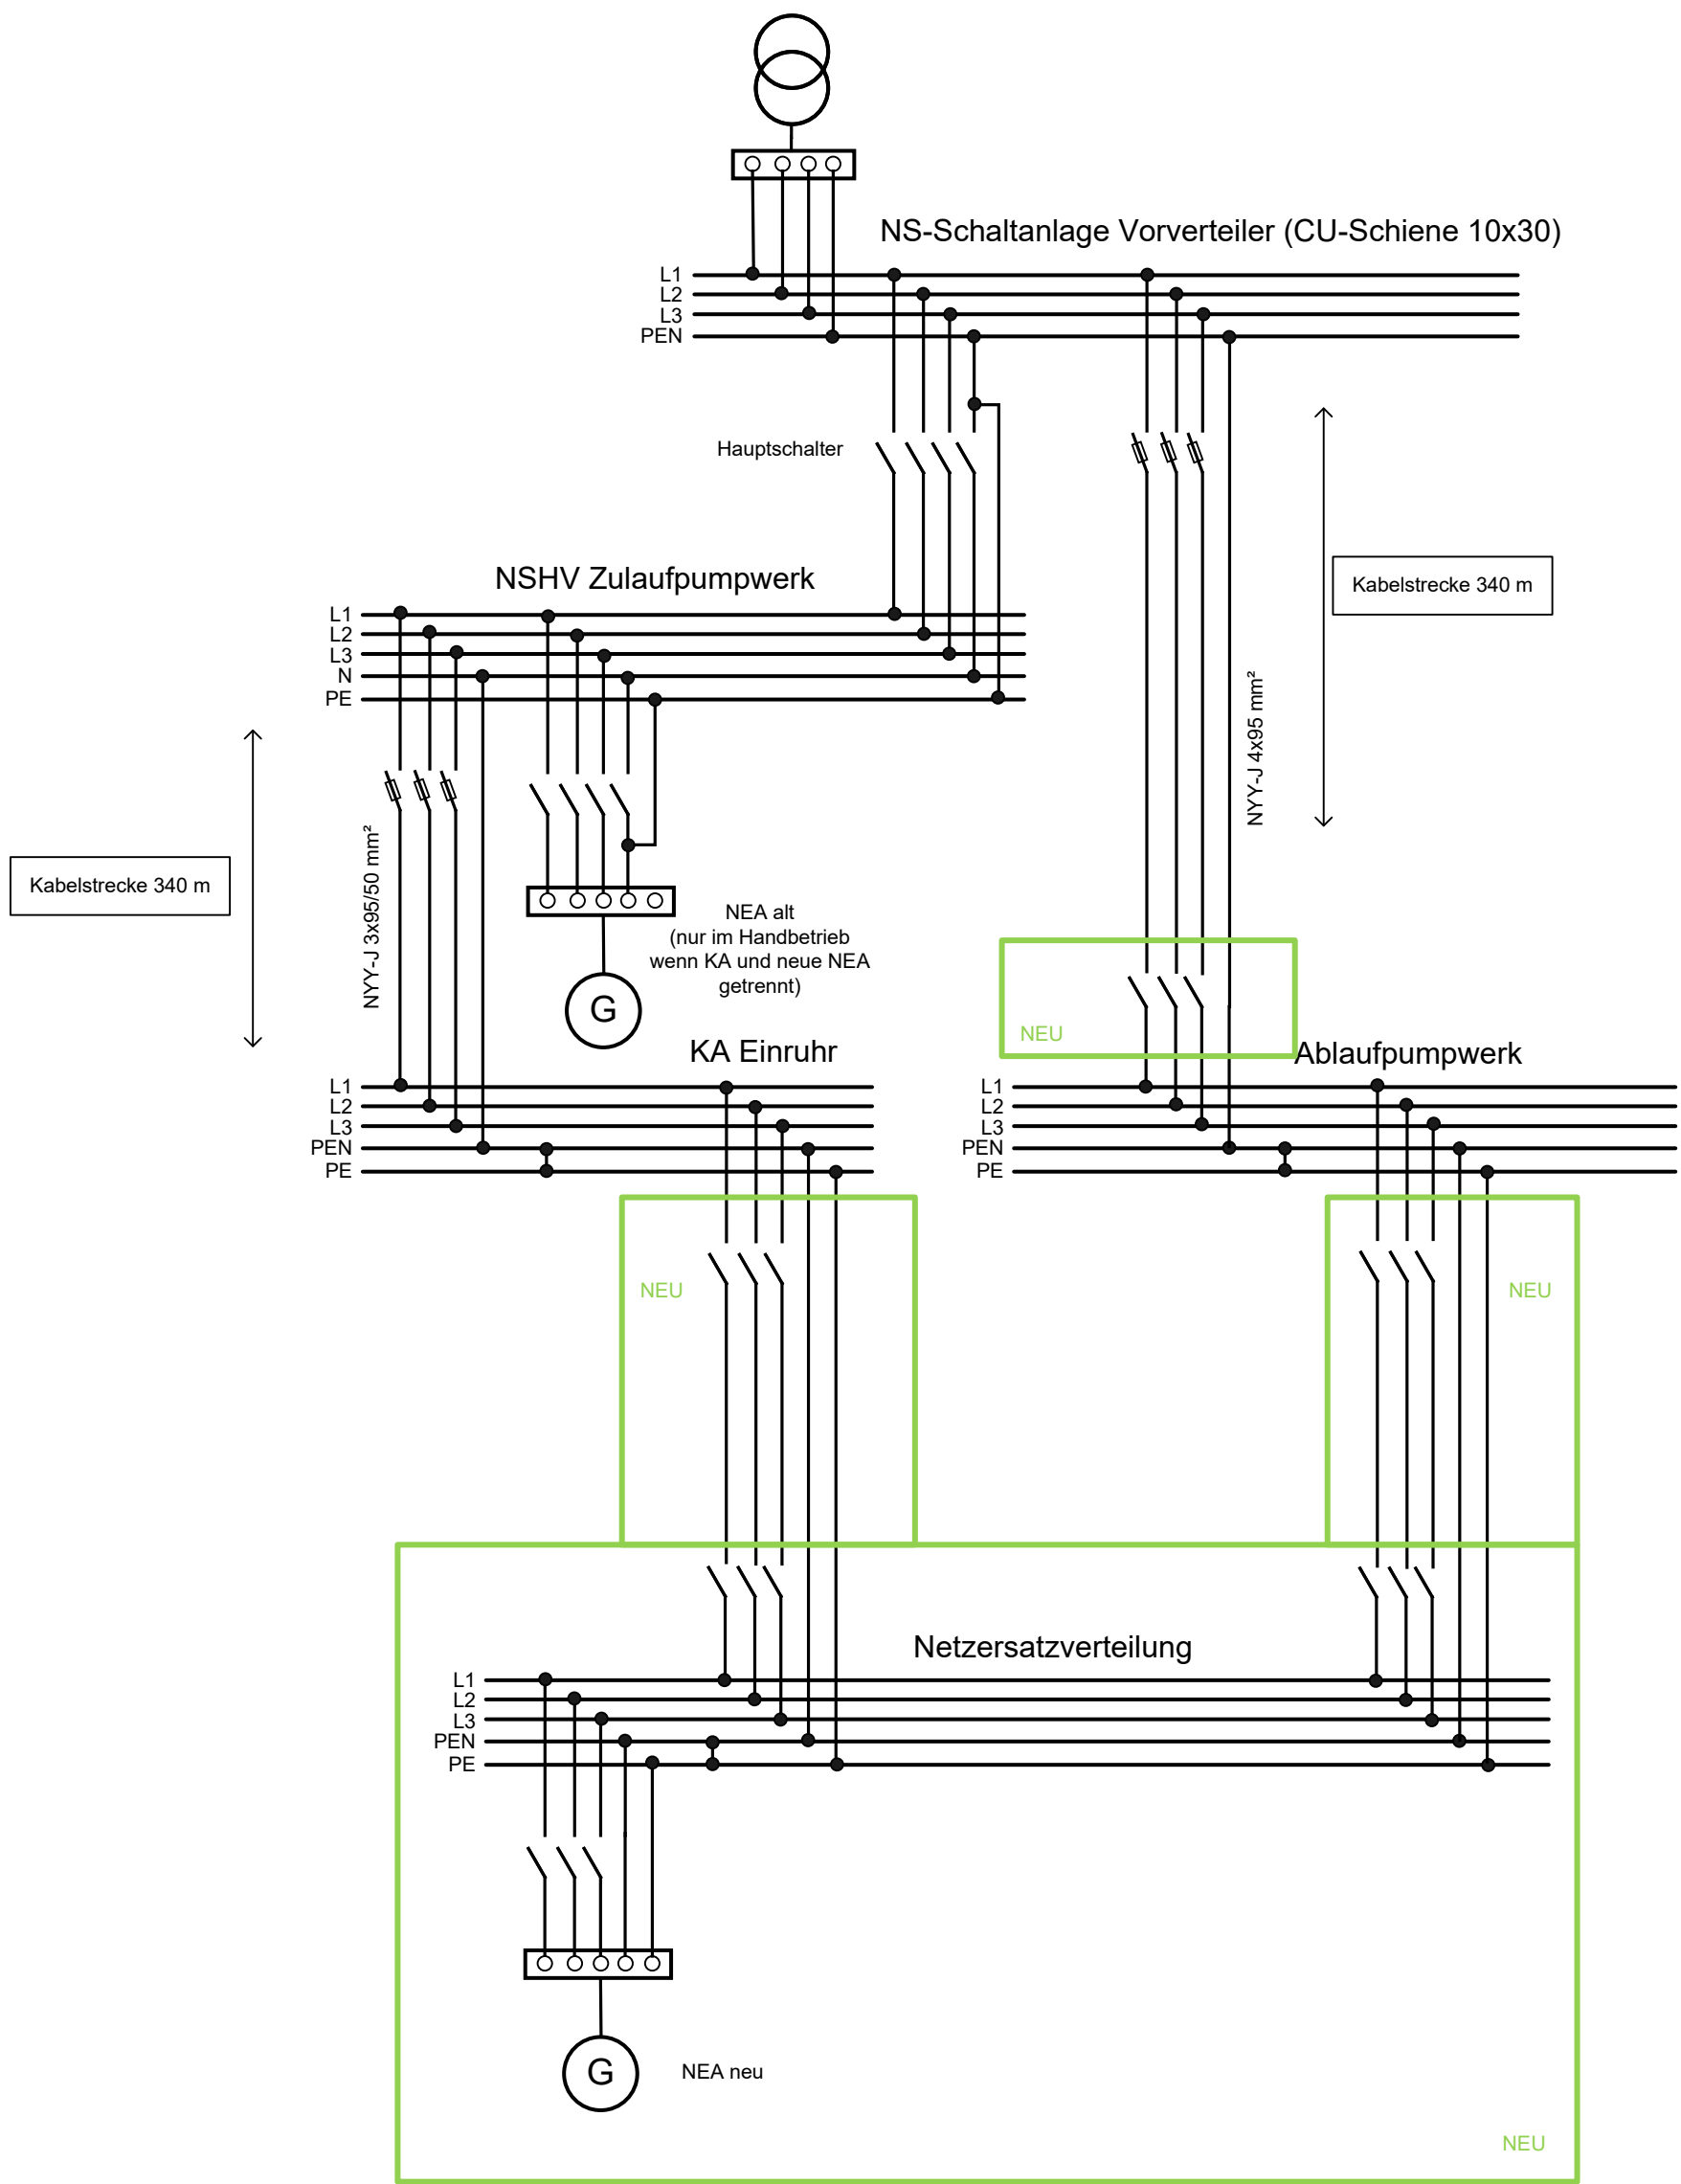

WVER NEA KA Simmerath-Einruhr

Stand 23.04.2026

Darstellung Netzform

Vorabzug

2130015-05-E-006