



N:\Projekte\P212130015\06\CAD\Revit\2130015-06-B NEA KA Einruhr.rvt

Schnitt A-A

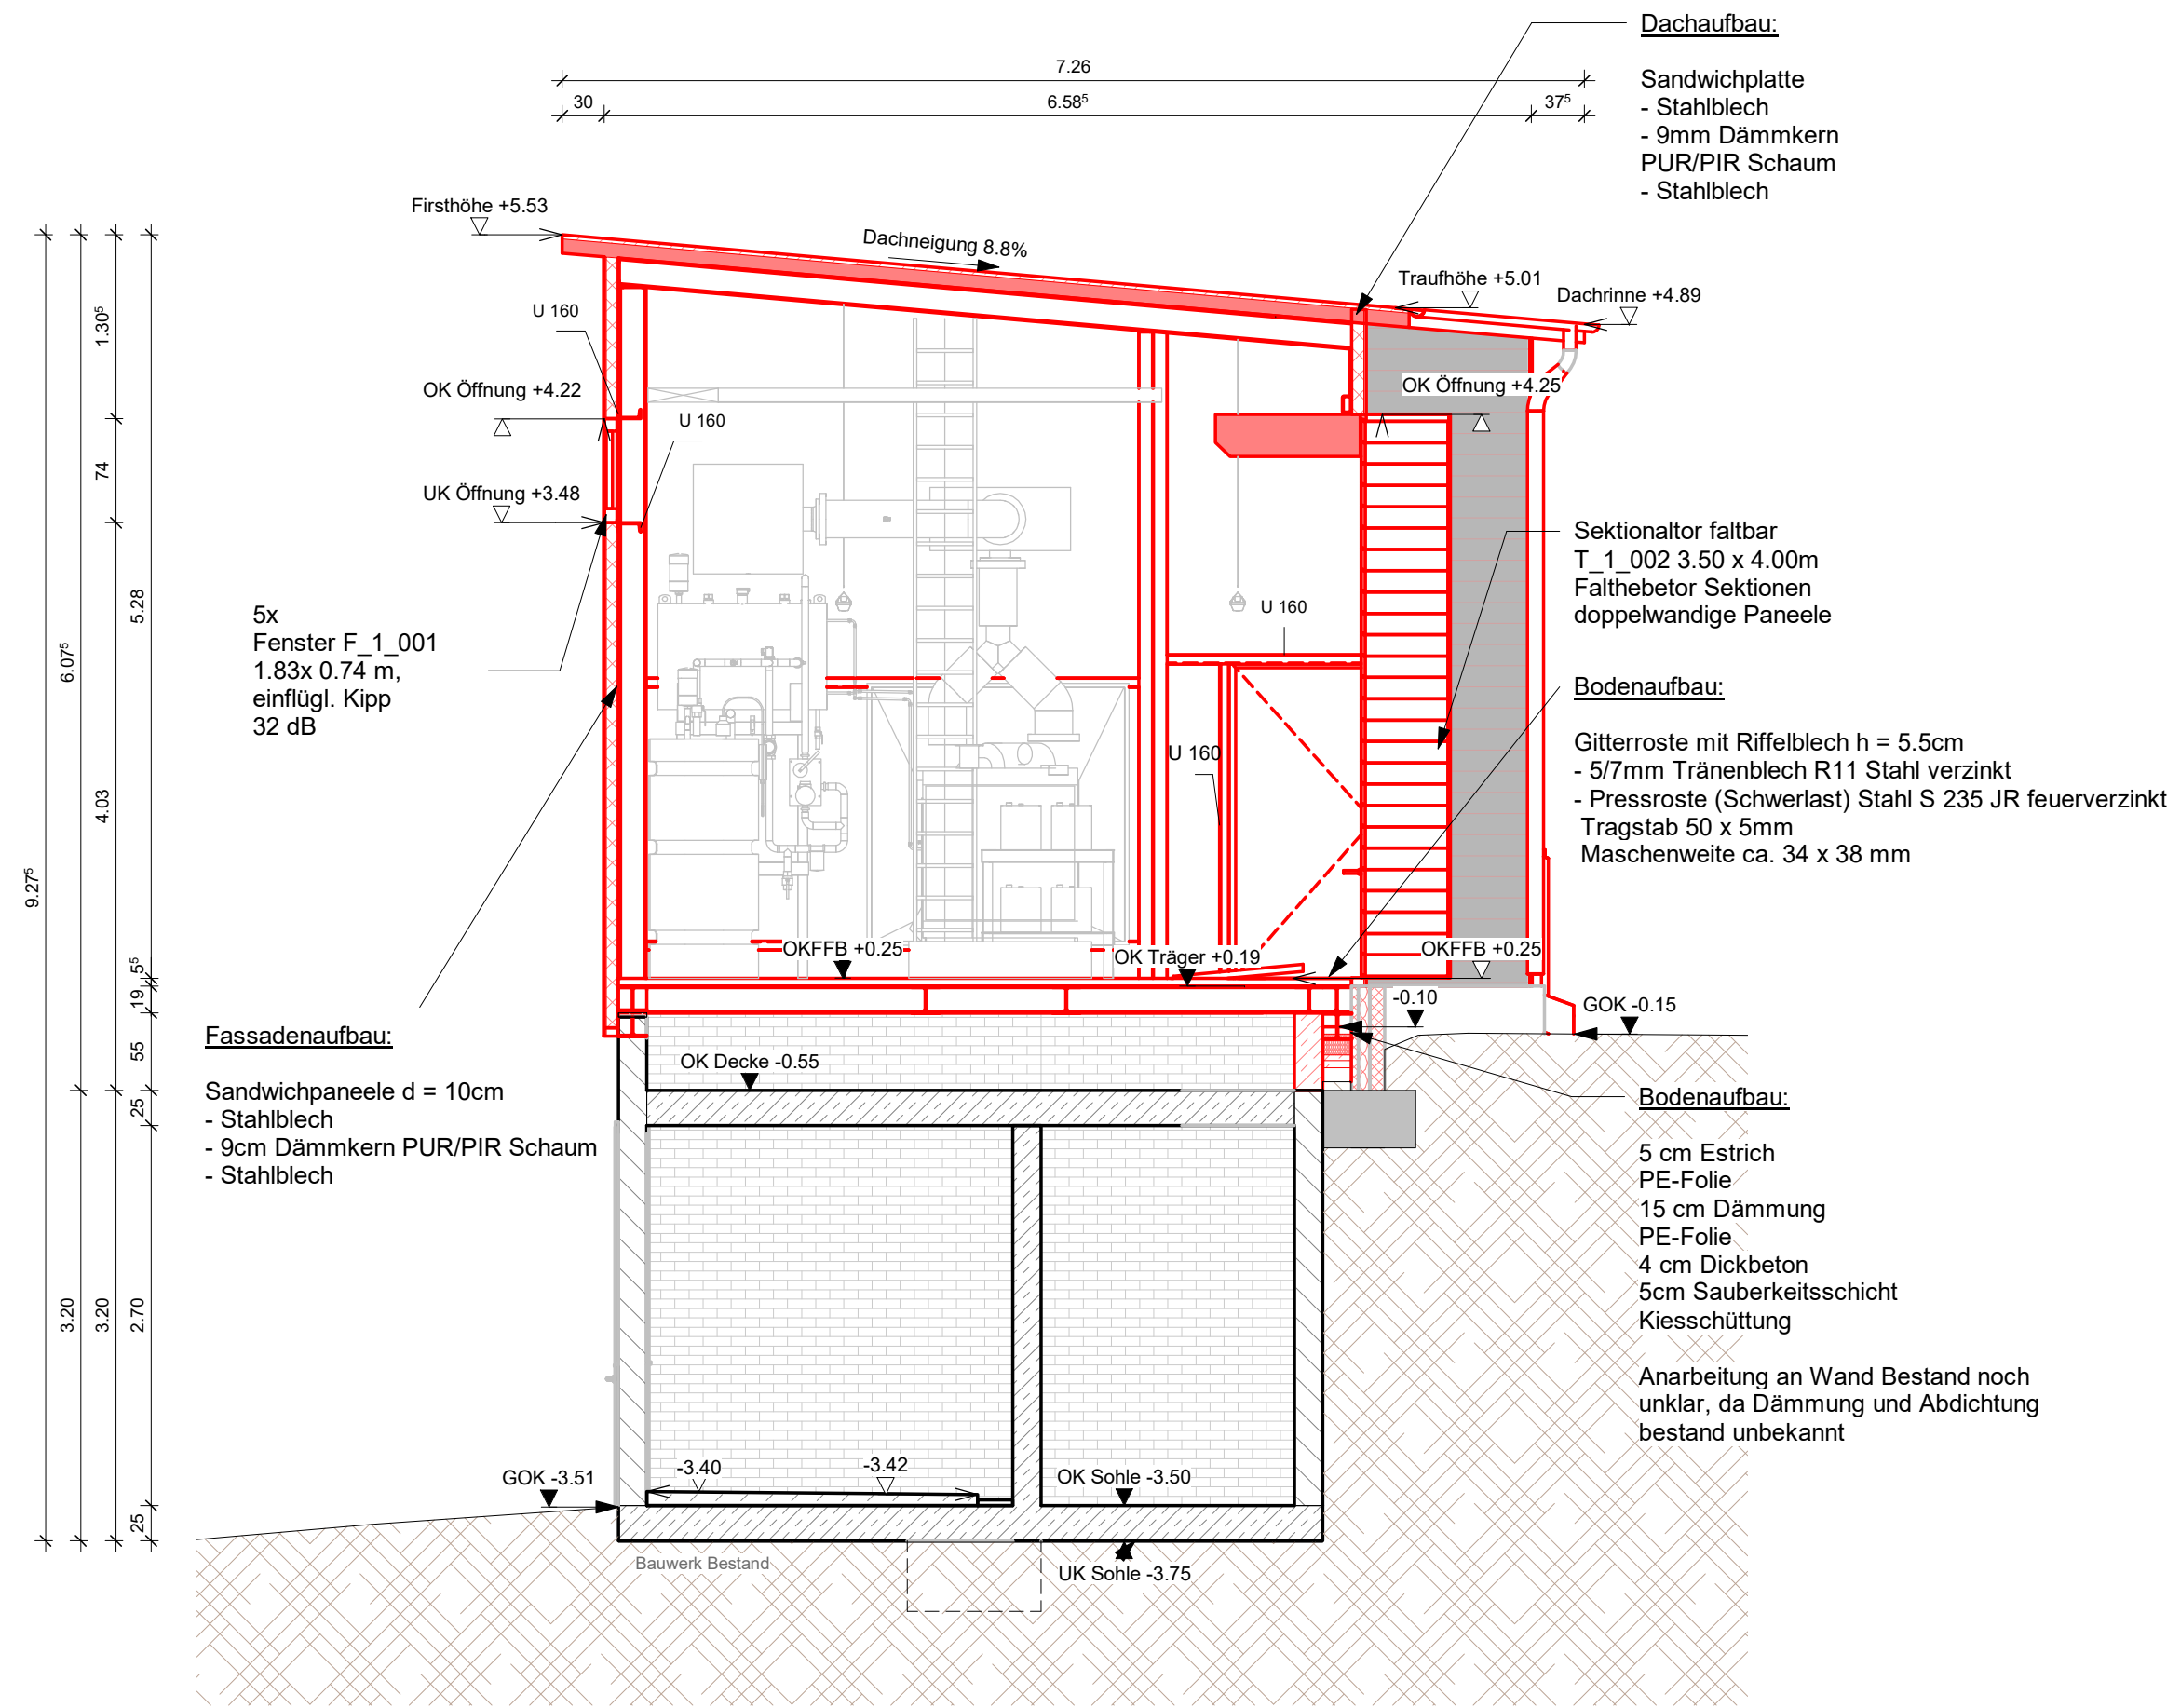

Schnitt B-B

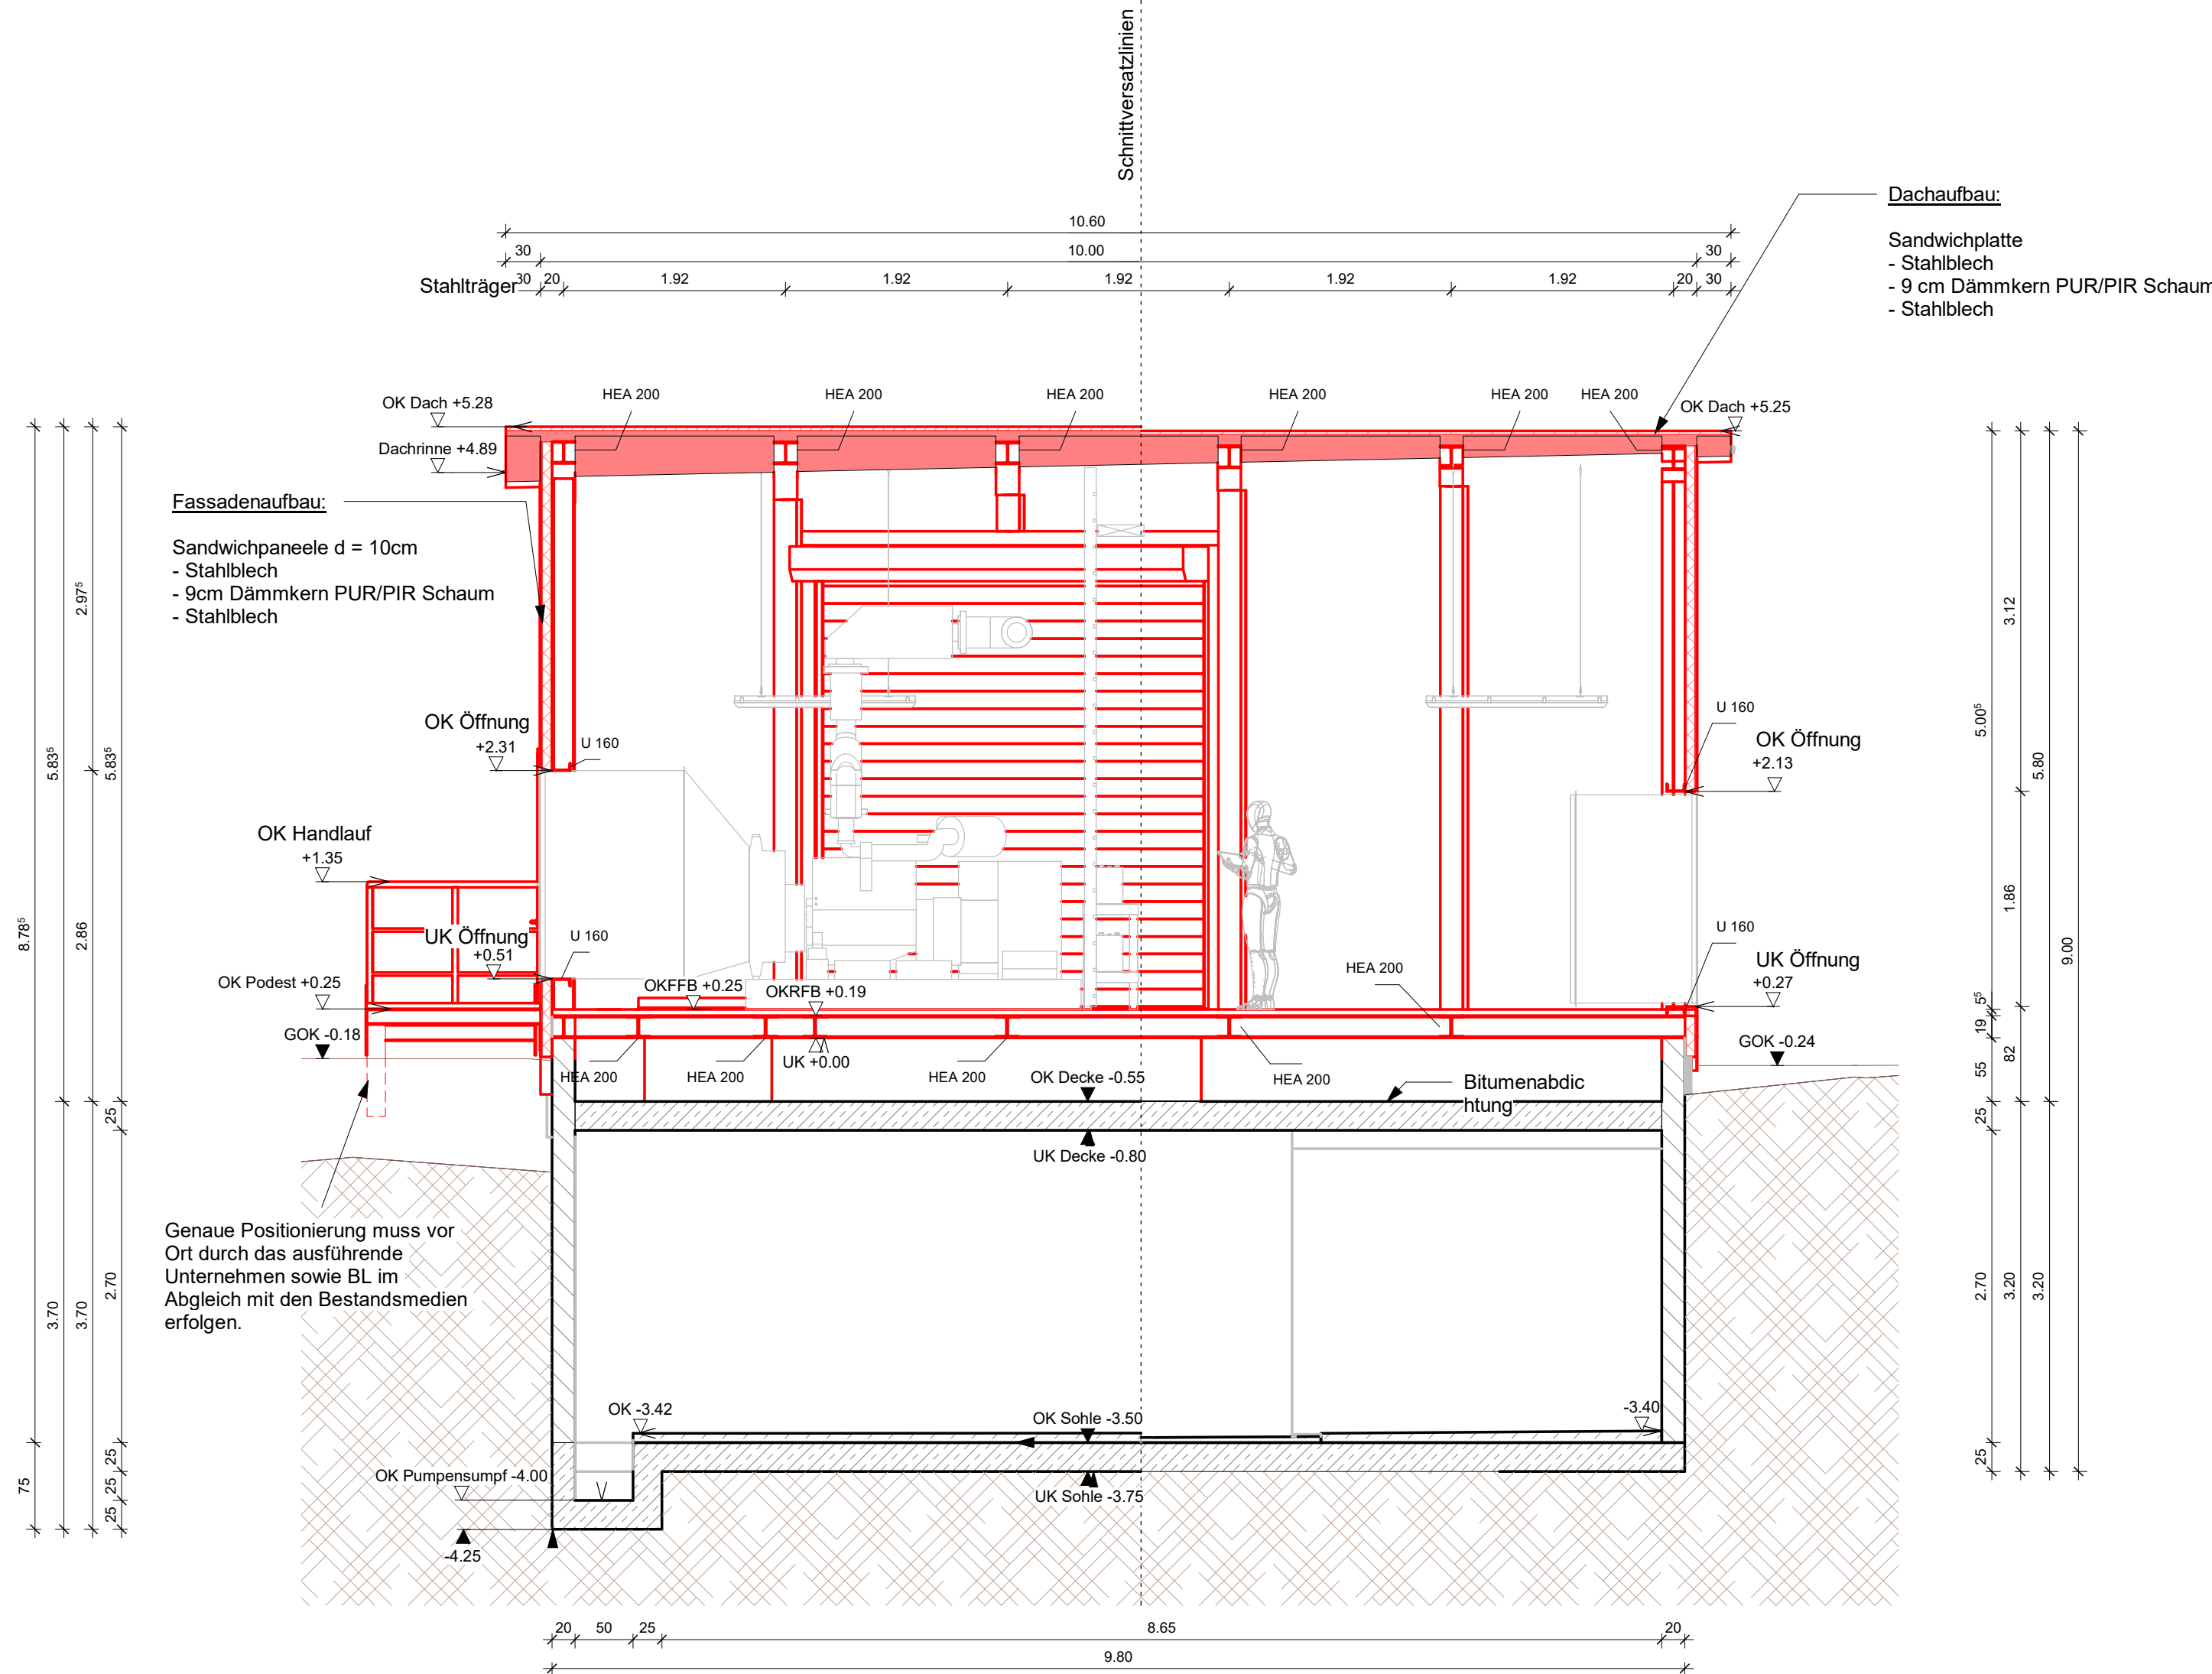

Darstellung / Textliche Ergänzungen

	Bestand		
	Abbruch		
	Neubau		
	Sandwichpaneel		
	Dämmmaterial Neubau		
	Mauerwerk		
	Stahlbeton		
	Estrich / Dickbeton		
	Sauberkeitsschicht		
	Kiesschüttung		
	Gewachsener Boden		
BRH	Brüstungshöhe	FH	Firsthöhe
RR	Regenfallrohr	TH	Traufhöhe
		GOK	Geländeoberkante

Höhenkoten

	im Schnitt (fertig)		im Grundriss (fertig)
	im Schnitt (roh)		im Grundriss (roh)



Verweis Index

Änderungshinweis
siehe Vermerk
aktueller Index

Alle Angaben und Maße sind am Bau zu prüfen!

± 0.00 = +308.50 m NHN

Index	Änderung	gez. / bearb.	geprüft	Datum
-------	----------	---------------	---------	-------



Wasserverband Eifel-Rur

Eisenbahnstraße 5
52353 Düren

Projekt
Neubau Netzersatzanlage KA Simmerath-Einruhr

Darstellung
Schnitte A-A und B-B

Leistungsphase
Vergabeunterlagen

Maßstab	Datum	Name
1 : 50	gez. 11.03.26	
	bearb. 11.03.26	
	geprüft 11.03.26	
Datei: siehe linken Planrand Originalgröße: (594mm x 841mm)		
Zeichnungs-Nr. 2130015-06-B-002		