
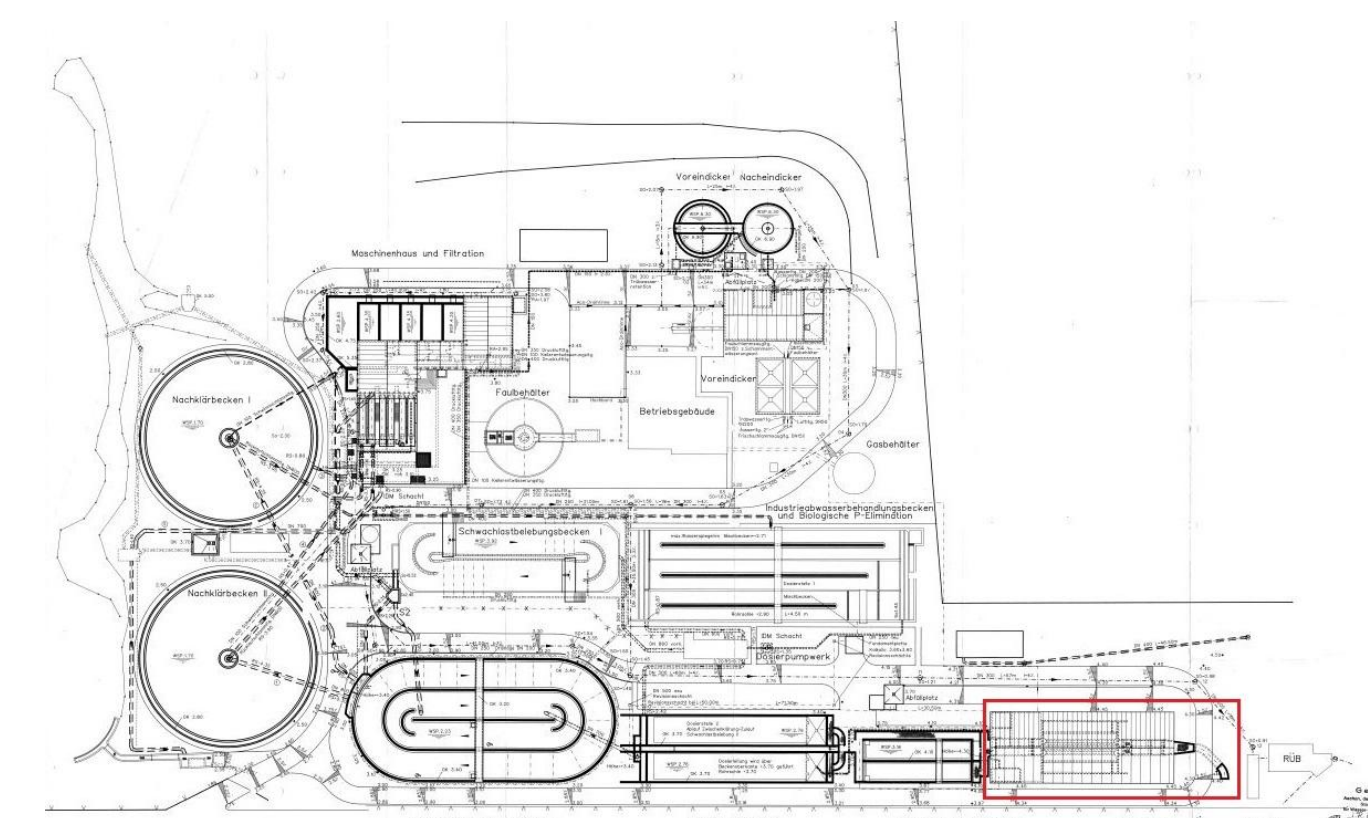



Hinweis:
Lagesystem – ETRS89.UTM-32N
Höhensystem – NHN/DHHN92
Aufstellungsplan Rechengebäude – Zeichn. Nr.: 20I116WVER-VV=202_T01

Projektbasispunkt	
Rechtswert (x)	303000,00
Hochwert (y)	5641000,00
Höhe	0,00

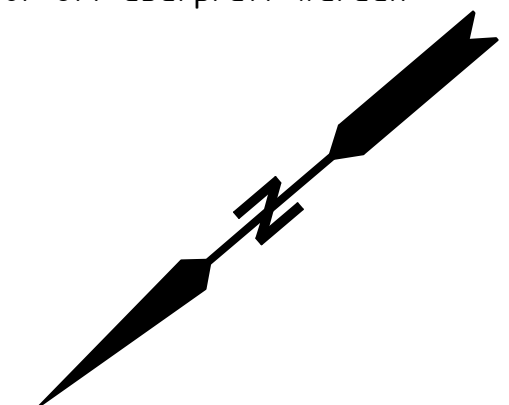

				(Zul. Abweichungen für Maße ohne Toleranzangaben)		(Oberfläche)		Maßstab 1:50		Format A1	
DAMIT LIEGEN IM FLUSS BEIETIS								(Werkstoff, Halbzeug) (Rohrleit.- Nr.) (Modell oder Gesenk.- Nr.)			
				Datum		Name		(Benennung)			
				Bearb. 21.04.2026		sn		KA AIsdorf-Bettendorf			
				Gepr.				Aufstellungsplan Rechengebäude			
				Norm				Detail X			
								[Zeichnungsnummer]		Blat	
								20116WVER-VV=204__T01		1	
Zust.		Änderung		Datum		Name		Urspr.		Ers. d.	
										Ers. f.	