
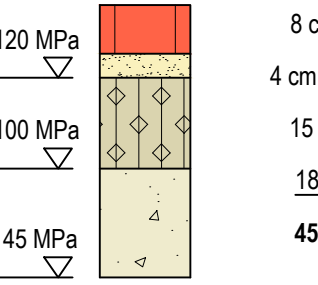
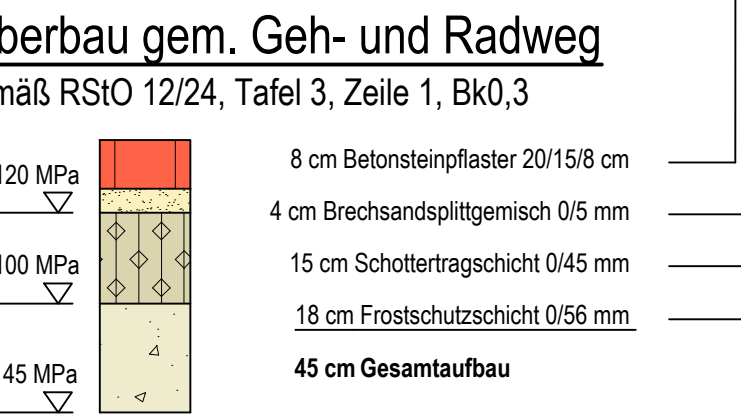
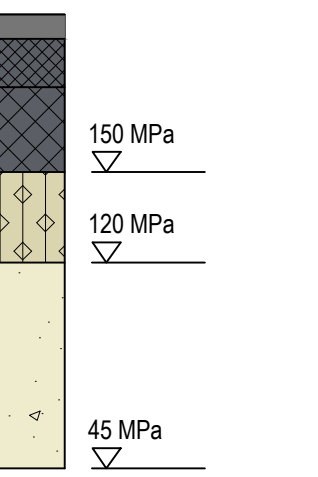


Ausbauquerschnitt C - C
Nebenanlagen Langwahn

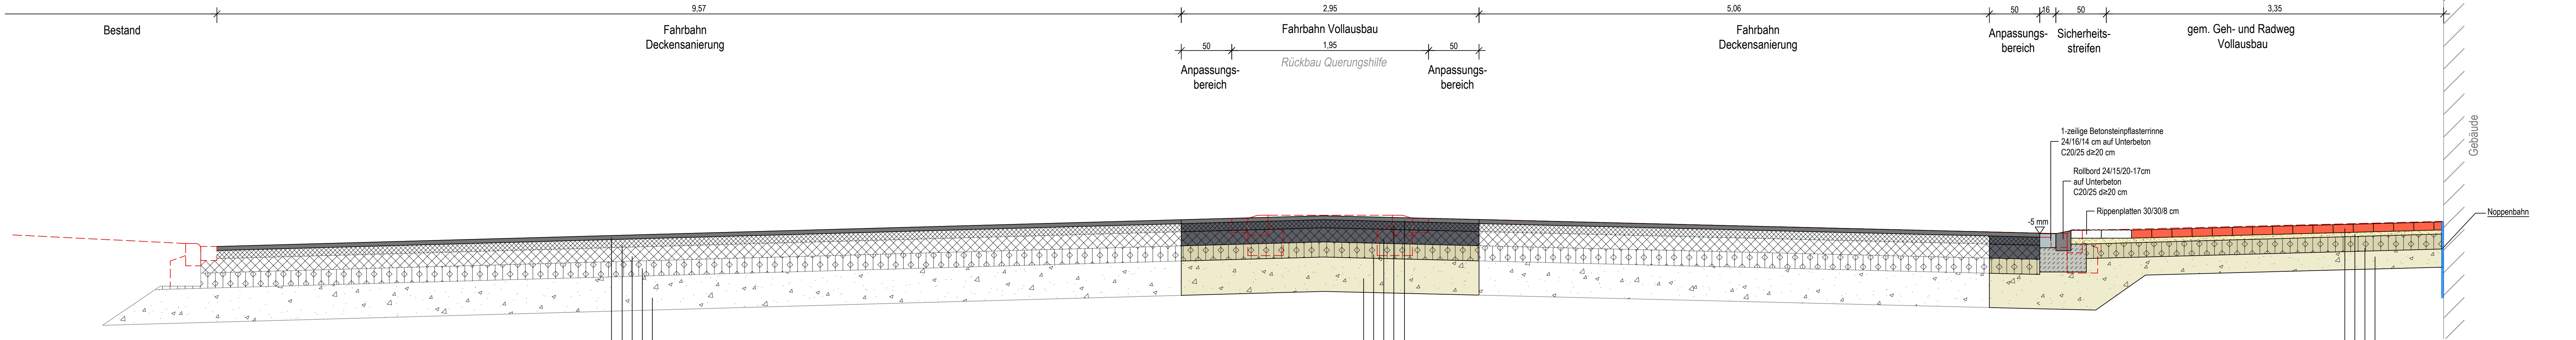

NUR ZUR KALKULATION

Auftraggeber/Bauherr:

StädteRegion Aachen

S64 Mobilität und Klimaschutz
Zollernstraße 20
52070 Aachen
www.staedteregion-aachen.de

Planverfasser:

IQ Ingenieurgesellschaft
Quadriga mbH

Monnetstraße 24
52146 Würselen
Tel.: 0 24 05 / 8 02 90-0
Fax: 0 24 05 / 8 02 90-29
e-mail: info@iq-mbh.de
www.iq-mbh.de

Freianlagen- Straßen-, Wegesplanung • Kanalisations-, Entwässerungsplanung
Bauleitung und Baubewachung • StG-Koordination • Baugrundgutachten
Hydrogeologische Gutachten • Altlastengutachten • Gefährdungsabschätzungen

Projekt: Instandsetzung der Indebrücke im Zuge der K 33 in Eschweiler		
Planart: Ausbauquerschnitt C - C		Planungsstand: Ausführungsplanung Bauwerksinstandsetzung
Projekt-Nr.: 2021-10-18	Blatt-Nr.: EI-S-A-AQ03	Maßstab: 1:25
Datum: 20. März 2026	Bearbeitet: K. Rosenboom	Gezeichnet: C. Horres
Format: 297 x 780 mm	Dateiname: AQ01.dwg	