


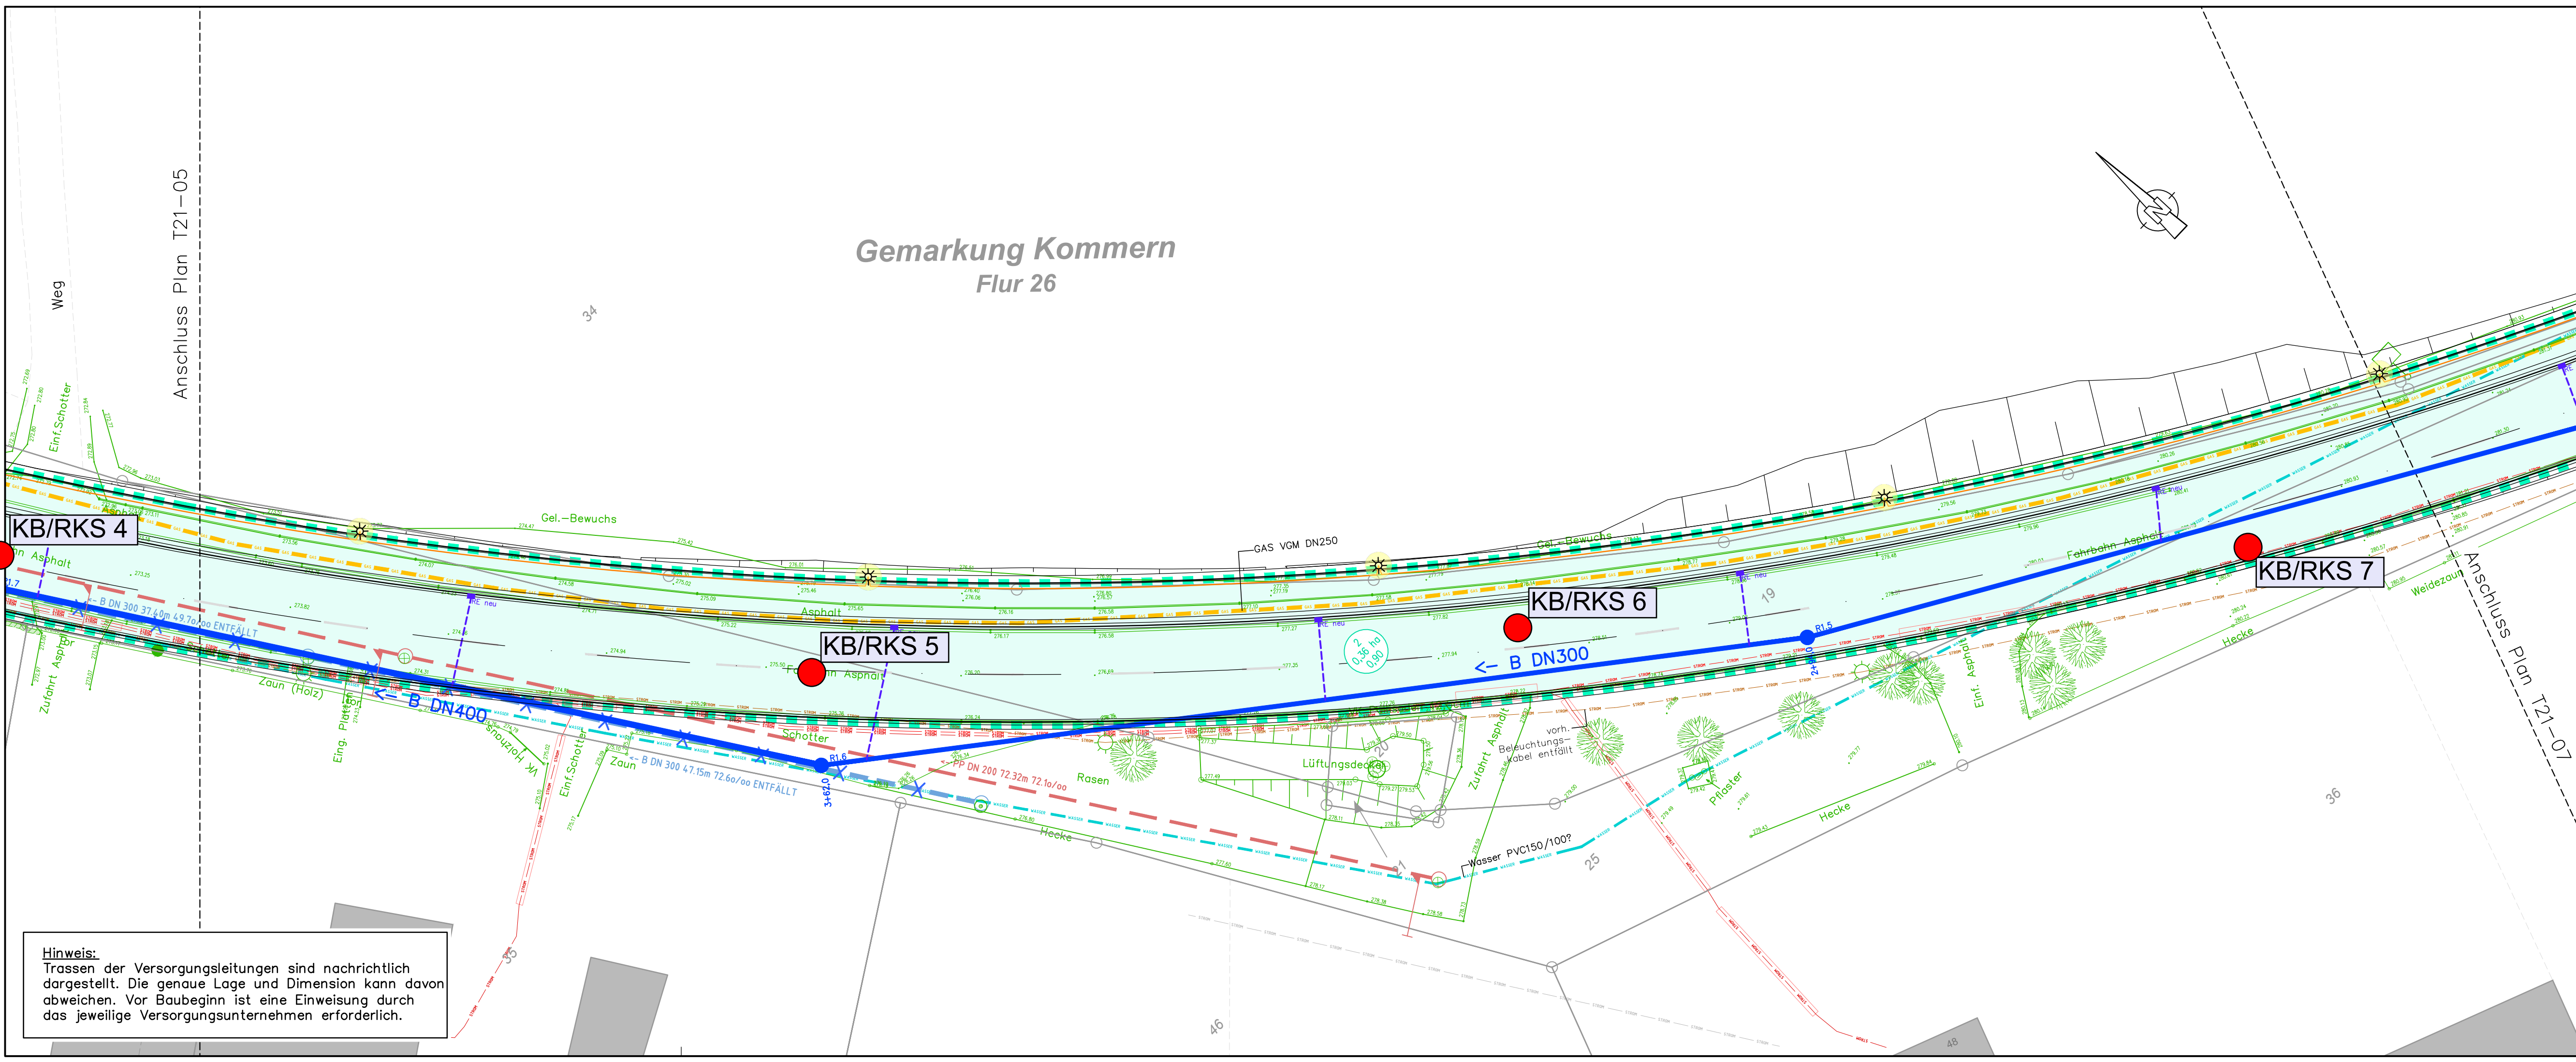

Gemarkung Kommern
Flur 26

Hinweis:
Trassen der Versorgungsleitungen sind nachrichtlich dargestellt. Die genaue Lage und Dimension kann davon abweichen. Vor Baubeginn ist eine Einweisung durch das jeweilige Versorgungsunternehmen erforderlich.

Anlage 1.3.2

SCHMUTZWASSERKANAL bestand	WASSERLEITUNG Bestand
REGENWASSERKANAL bestand	GAS Bestand
REGENWASSERKANAL planung	TELEKOMUNIKATIONSKABEL Bestand
SCHMUTZWASSERKANAL planung	STROMKABEL Mittelspannung bis 25kV Bestand
REGENEINLAUF neu mit Anschlussleitung DN150	STROMKABEL Niederspannung Bestand
EINZUGSGEBIETE REGENWASSERKANAL	STROMKABEL Niederspannung Überirdisch
	STROMKABEL außer betrieb
	STRABENBELEUCHTUNGSKABEL Bestand
	STRABENBELEUCHTUNGSKABEL Planung

STRABENBELUCHTUNG vorh. entfällt

STRABENBELUCHTUNG vorh. bleibt

STRABENBELUCHTUNG planung

FINANZIERUNGSANTRAG
gemäß **FöRi-kom-Str**
(Förderrichtlinien kommunaler Straßenbau)

A	02.11.2023	Einzugsgebiete ergänzt	JN
INDEX	DATUM	ART DER ÄNDERUNG	NAME

Gotthardt + Knipper
C+K Gotthardt + Knipper Ingenieurgesellschaft mbH
Tränkebachstr. 44 • 53937 Schleiden • Tel.: 02444/9505-0 • e-Mail: info@gotthardt-knipper.de • www.gotthardt-knipper.de

Stadt Mechernich
Bergstraße 1 - 53894 Mechernich
Tel.: 0 24 43 / 49 - 0 • Fax: 0 24 43 / 49 - 4439

Ausbau Verbindungsstraße Kommern / Kommern-Süd

MASSTAB	1 : 250	KANALLAGEPLAN 2 Becherhofer Weg Hs.-Nr. 44 bis 48 —BAUENTWURF—	PROJEKT: 20027
DATUM	NAME		PLAN: T22-03A
GRUNDPLAN:	06.04.2021 KA, JA, BA		ERSATZ FÜR: T22-03
STAND:	02.11.2023 KA, JN, JA		REGISTER: 6324
BLATTFORMAT :	914 x 297mm	20027_610_PLP.dwg (T22-03A)	