


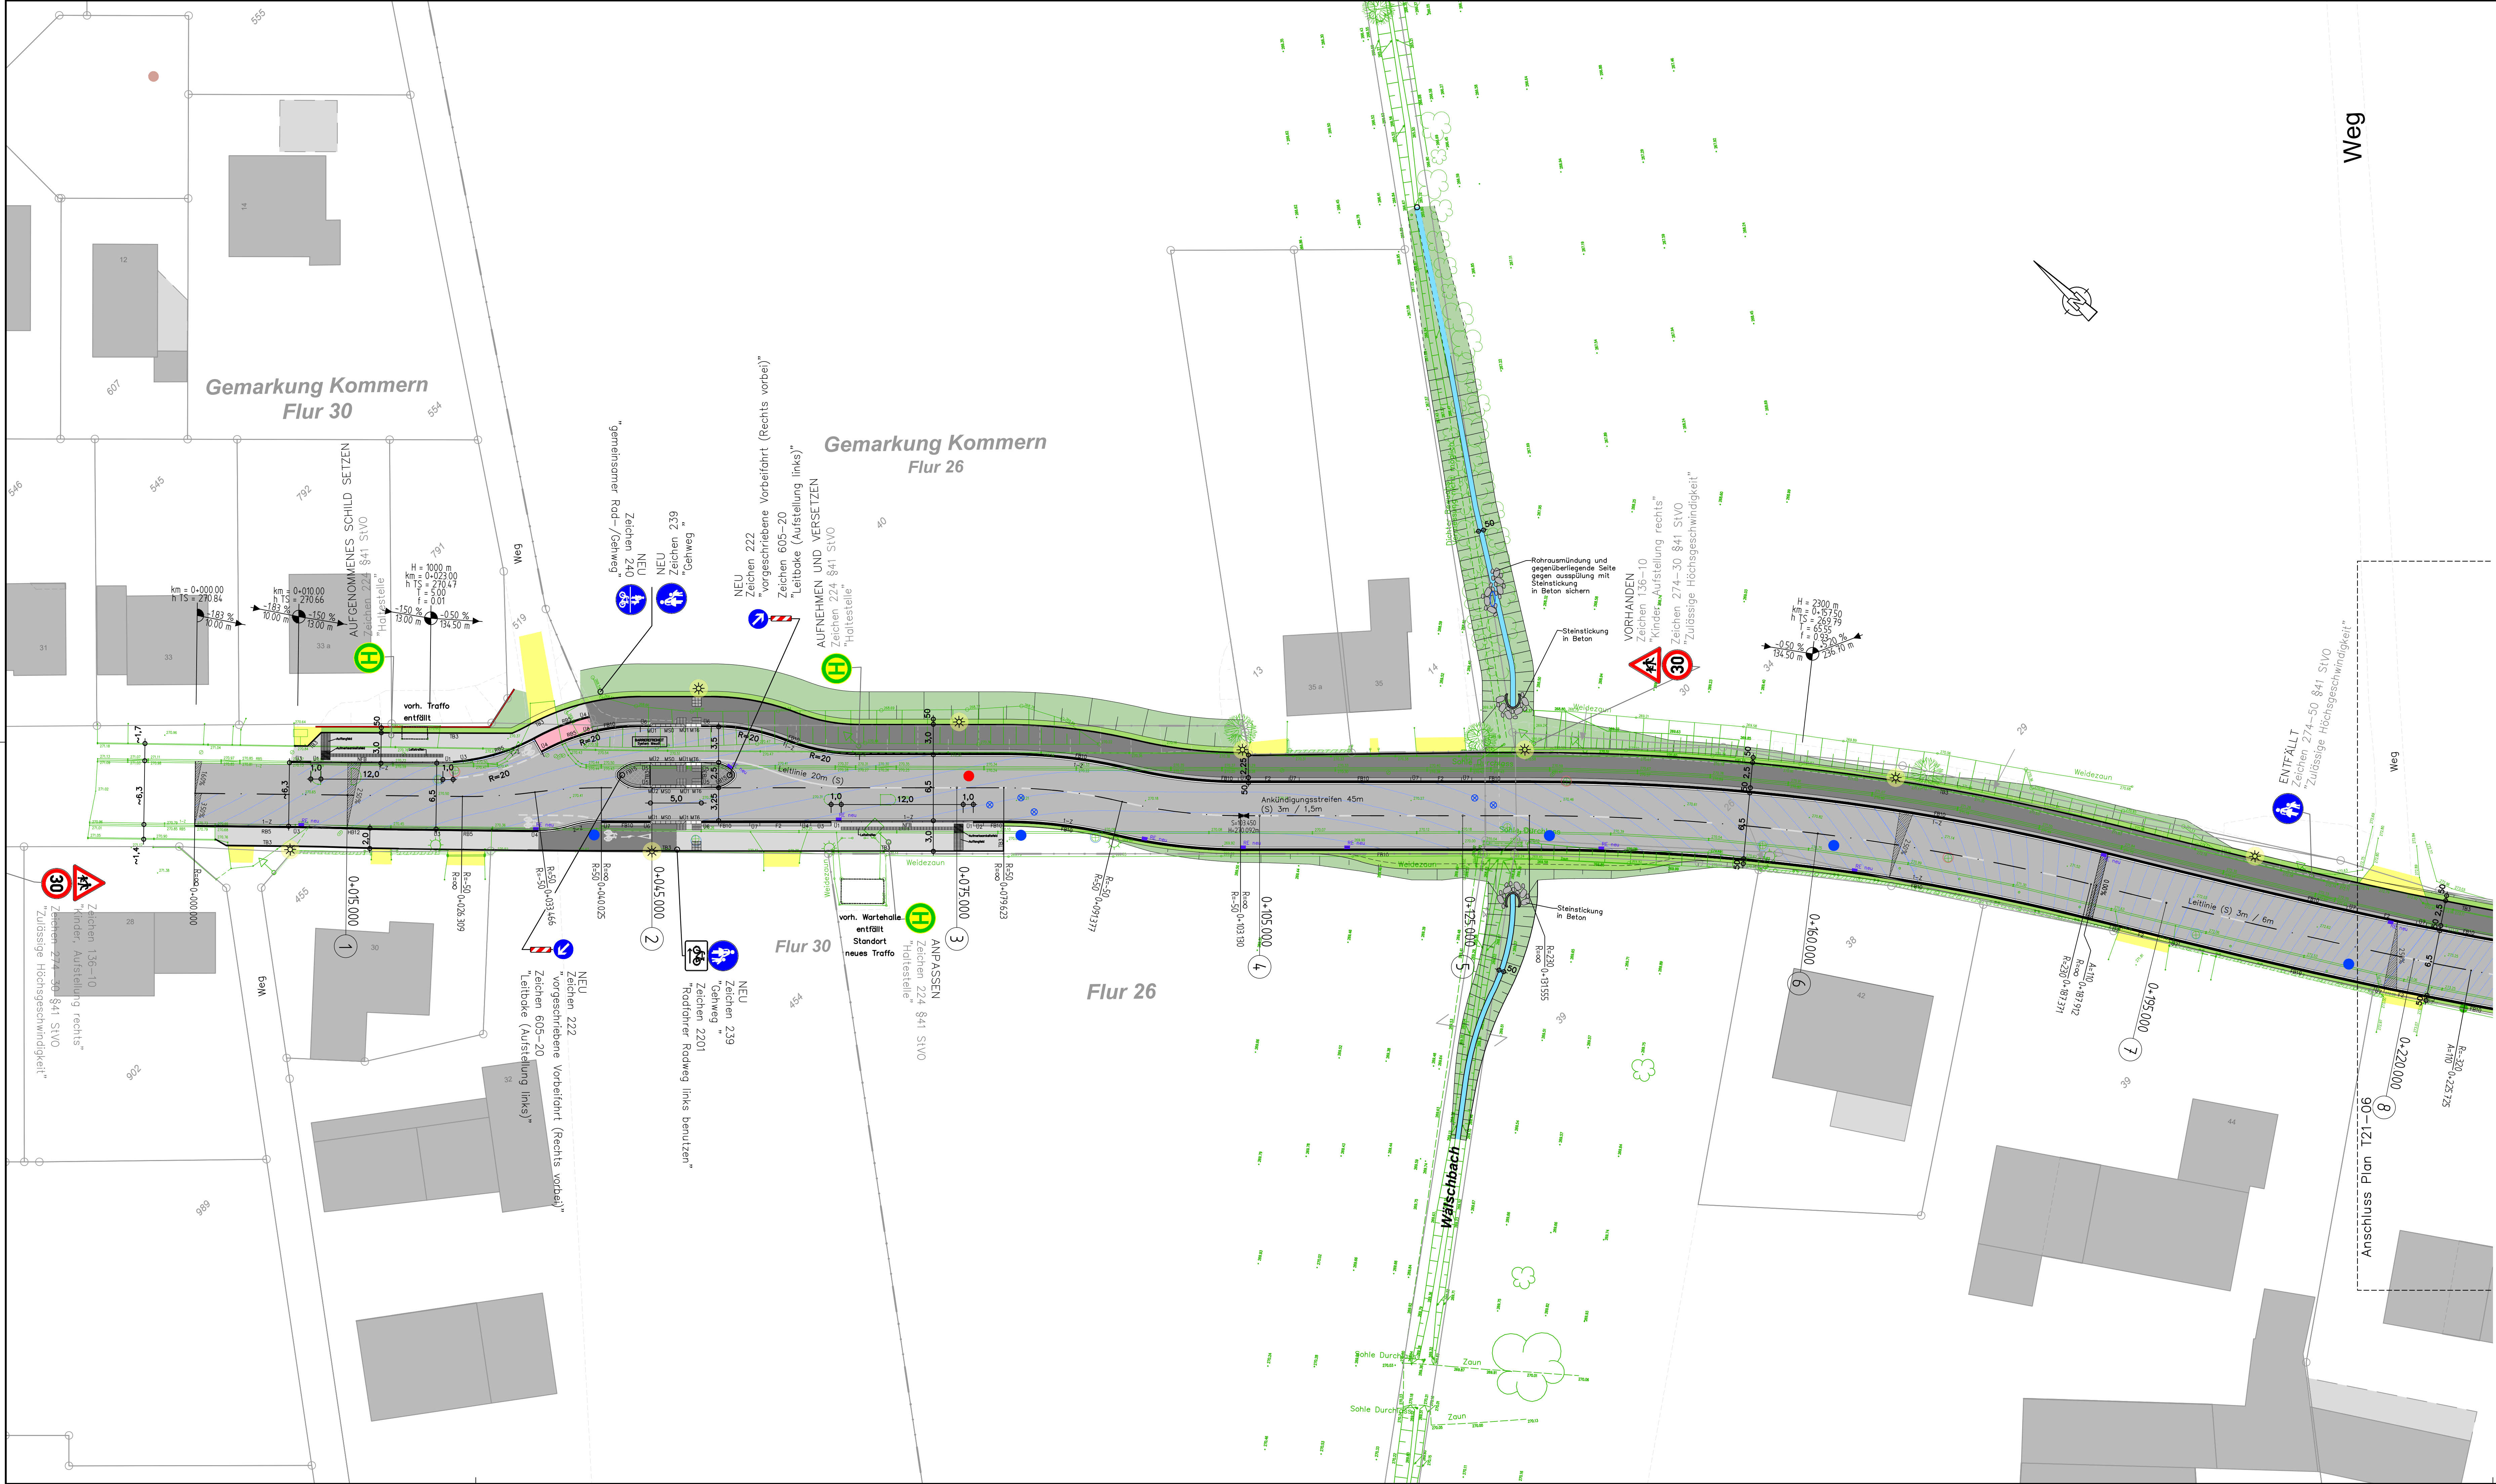

Legende

FAHRBAHN
bituminös

RAD-/GEHWEG
bituminös

GEHWEG
bituminös

RADWEG
bituminös, rot beschichtet

QUERUNGSWEG
bituminös mit Pflasterprägung

SICHERHEITSTREIFEN
bituminös mit Pflasterprägung

BANKETT
Schotterrasen

BÖSCHUNG
Auftrag

ANPASSUNGEN

SCHUTZWASSERKANAL bestand

REGENWASSERKANAL bestand

SCHUTZWASSERKANAL planung

REGENWASSERKANAL planung

SCHUTZWASSERKANAL planung

REGENWASSERKANAL planung

STRABENBELUCHTUNG vorh. entfällt

STRABENBELUCHTUNG vorh. bleibt

STRABENBELUCHTUNG planung

Abkürzungen:
1-2 1-zellige Betonstein-Pflastersteine bzw. Pflasterband 24/16/14cm
NFB Niederflurbordstein, 7/15x30cm, Weißbeton
HB12 Hochbordstein, H15x30cm
RBS Randbordstein, H15x22cm, R=5cm
FB15 Flachbordstein, F30x25cm
FB10 Flachbordstein, F20x25cm
F2 Einflurstein Fase 2, F20x18cm
TB3 Teilbordstein, TBx20cm
U1 Übergangstein NFB/HB12, Weißbeton
U2 Übergangstein HB12/FB10
U3 Übergangstein HB12/RBS, L=2m
U4 Übergangstein RBS/RB2
U5 Übergangstein FB15/M16
U6 Übergangstein FB10/M16
U7 Übergangstein FB10/F2
U8 Übergangstein FB10/RBS
Hinweis: An U1 (15cm) angrenzende Borde (HB12, U2, U3 mit 12cm) Höhenmäßig verziehen
BARIEREFREIHEIT System Meudt
MS0 Schrägstein mit Nullabkantung, 30x15/18cm, naturgrau
M16 Tapstein, 30x15cm, Naturweiß
MU1 Übergangstein, M16 auf MS0, 30x18cm, naturgrau

Höhenversatz 18cm

Höhenversatz 12cm

Höhenversatz 5cm

Höhenversatz 15cm

Höhenversatz 10cm

Höhenversatz 3cm

Höhenversatz 3cm

Höhenversatz 18-12cm

Höhenversatz 12-10cm

Höhenversatz 12-5cm

Höhenversatz 5-2cm (0cm)

Höhenversatz 15-6cm

Höhenversatz 10-6cm

Höhenversatz 10-3cm

Höhenversatz 10-5cm

Höhenversatz 0cm

Höhenversatz 6cm

Höhenversatz 6-0cm

NUR ZUR KALKULATION

a	29.06.2026	Bushaltes. Richtung Kommern verschoben, Querung versetzt	JN, KA	
INDEX	DATUM	ART DER ÄNDERUNG	NAME	

Gotthardt + Knipper
C + K Gotthardt + Knipper Ingenieurgesellschaft mbH
Stahlgutweg 7 • 53894 Mechernich • Tel.: 0225/6990-0 • e-Mail: info@gotthardt-knipper.de • www.gotthardt-knipper.de

Stadt Mechernich
Bergstraße 1 • 53894 Mechernich
Tel.: 0 24 43 43 10 • Fax: 0 24 43 43 44 39

Ausbau Verbindungsstraße Kommern / Kommern-Süd

MASSTAB 1 : 250

LAGEPLAN 1
Becherhofer Weg Hs.-Nr. 30 bis 44
Wälschbach
—BAUENTWURF—

PROJEKT: 20027
PLAN: T21-05a
ERSATZ FÜR: T21-05
REGISTER: 6324

DATUM NAME

GRUNDPLAN: 06.04.2021 KA, JA, BA

STAND: 29.06.2026 KA, JN, JA

BLATTFORMAT: 1189 x 594mm