


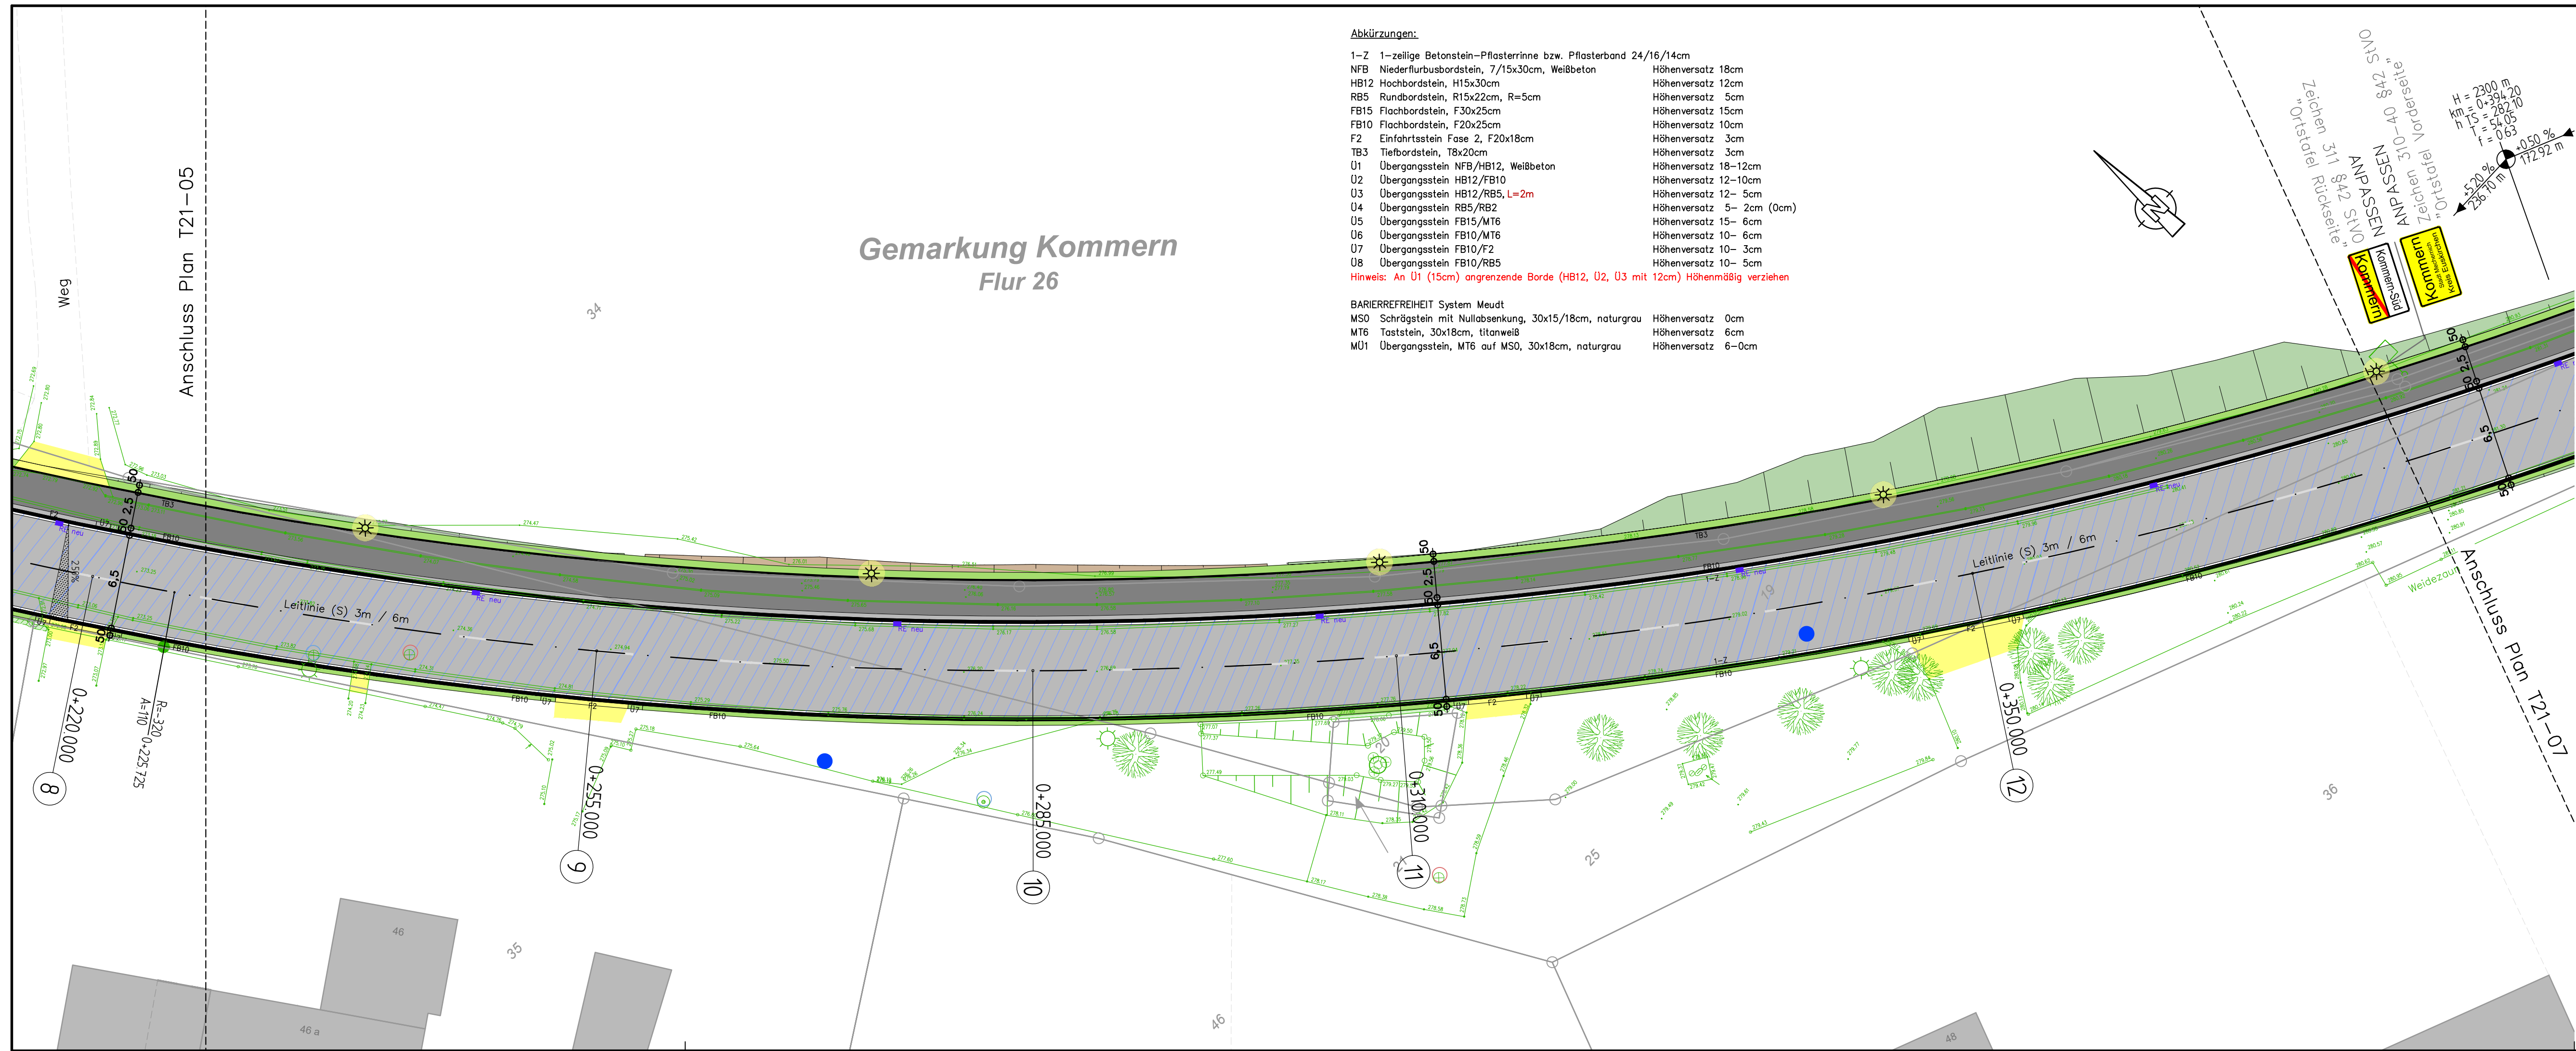

- Abkürzungen:
- | | | | |
|------|---|--------------|-------------|
| 1-Z | 1-zeilige Betonstein-Pflasterrinne bzw. Pflasterband 24/16/14cm | Höhenversatz | 18cm |
| NFB | Niederflurbordstein, 7/15x30cm, Weißbeton | Höhenversatz | 12cm |
| HB12 | Hochbordstein, H15x30cm | Höhenversatz | 5cm |
| RB5 | Rundbordstein, R15x22cm, R=5cm | Höhenversatz | 15cm |
| FB15 | Flachbordstein, F30x25cm | Höhenversatz | 10cm |
| FB10 | Flachbordstein, F20x25cm | Höhenversatz | 3cm |
| F2 | Einfahrtsstein Fase 2, F20x18cm | Höhenversatz | 3cm |
| TB3 | Tiefbordstein, T8x20cm | Höhenversatz | 18-12cm |
| U1 | Übergangsstein NFB/HB12, Weißbeton | Höhenversatz | 12-10cm |
| U2 | Übergangsstein HB12/FB10 | Höhenversatz | 12-5cm |
| U3 | Übergangsstein HB12/RB5, L=2m | Höhenversatz | 5-2cm (0cm) |
| U4 | Übergangsstein RB5/RB2 | Höhenversatz | 15-6cm |
| U5 | Übergangsstein FB15/MT6 | Höhenversatz | 10-6cm |
| U6 | Übergangsstein FB10/MT6 | Höhenversatz | 10-3cm |
| U7 | Übergangsstein FB10/F2 | Höhenversatz | 10-5cm |
| U8 | Übergangsstein FB10/RB5 | Höhenversatz | |
- Hinweis: An U1 (15cm) angrenzende Borde (HB12, U2, U3 mit 12cm) Höhenmäßig verziehen
- BARIEREFREIHEIT System Meudt
- | | | | |
|-----|--|--------------|-------|
| MS0 | Schrägstein mit Nullabsenkung, 30x15/18cm, naturgrau | Höhenversatz | 0cm |
| MT6 | Taststein, 30x18cm, titanweiß | Höhenversatz | 6cm |
| MU1 | Übergangsstein, MT6 auf MS0, 30x18cm, naturgrau | Höhenversatz | 6-0cm |

Legende

- | | | | |
|--|--|--|--|
| | FAHRBAHN
bituminös | | SCHMUTZWASSERKANAL bestand |
| | RAD-/GEHWEG
bituminös | | REGENWASSERKANAL bestand |
| | GEHWEG
bituminös | | REGENWASSERKANAL planung |
| | RADWEG
bituminös, rot Beschichtet | | SCHMUTZWASSERKANAL planung |
| | QUERUNGSINSEL
bituminös mit Pflasterprägung | | REGENEINLAUF neu
mit Anschlussleitung DN150 |
| | SICHERHEITSSTREIFEN
bituminös mit Pflasterprägung | | |
| | BANKETT
Schotterrasen | | |
| | BÖSCHUNG
Auftrag | | |
| | ANPASSUNGEN | | |
| | STRABENBELUCHTUNG vorh. entfällt | | |
| | STRABENBELUCHTUNG vorh. bleibt | | |
| | STRABENBELUCHTUNG planung | | |

NUR ZUR KALKULATION

Gotthardt + Knipper

C+K Gotthardt + Knipper Ingenieurgesellschaft mbH BERATENDE INGENIEURE
Steingrubenweg 7 - 53894 Mechernich - Tel.: 02256/95990-0 - e-Mail: info@gotthardt-knipper.de - www.gotthardt-knipper.de



Stadt Mechernich

Bergstraße 1 - 53894 Mechernich
Tel.: 0 24 43 / 49 - 0 - Fax: 0 24 43 / 49 - 4439



Ausbau Verbindungsstraße Kommern / Kommern-Süd

MASSTAB 1 : 250

LAGEPLAN 2

PROJEKT: 20027

Becherhofer Weg Hs.-Nr. 44 bis 48

PLAN: T21-06

-BAUENTWURF-

ERSATZ FÜR:

BLATTFORMAT : 914 x 297mm

20027_610_PLP_mit-Insel.dwg (T21-06)

REGISTER: 6324