


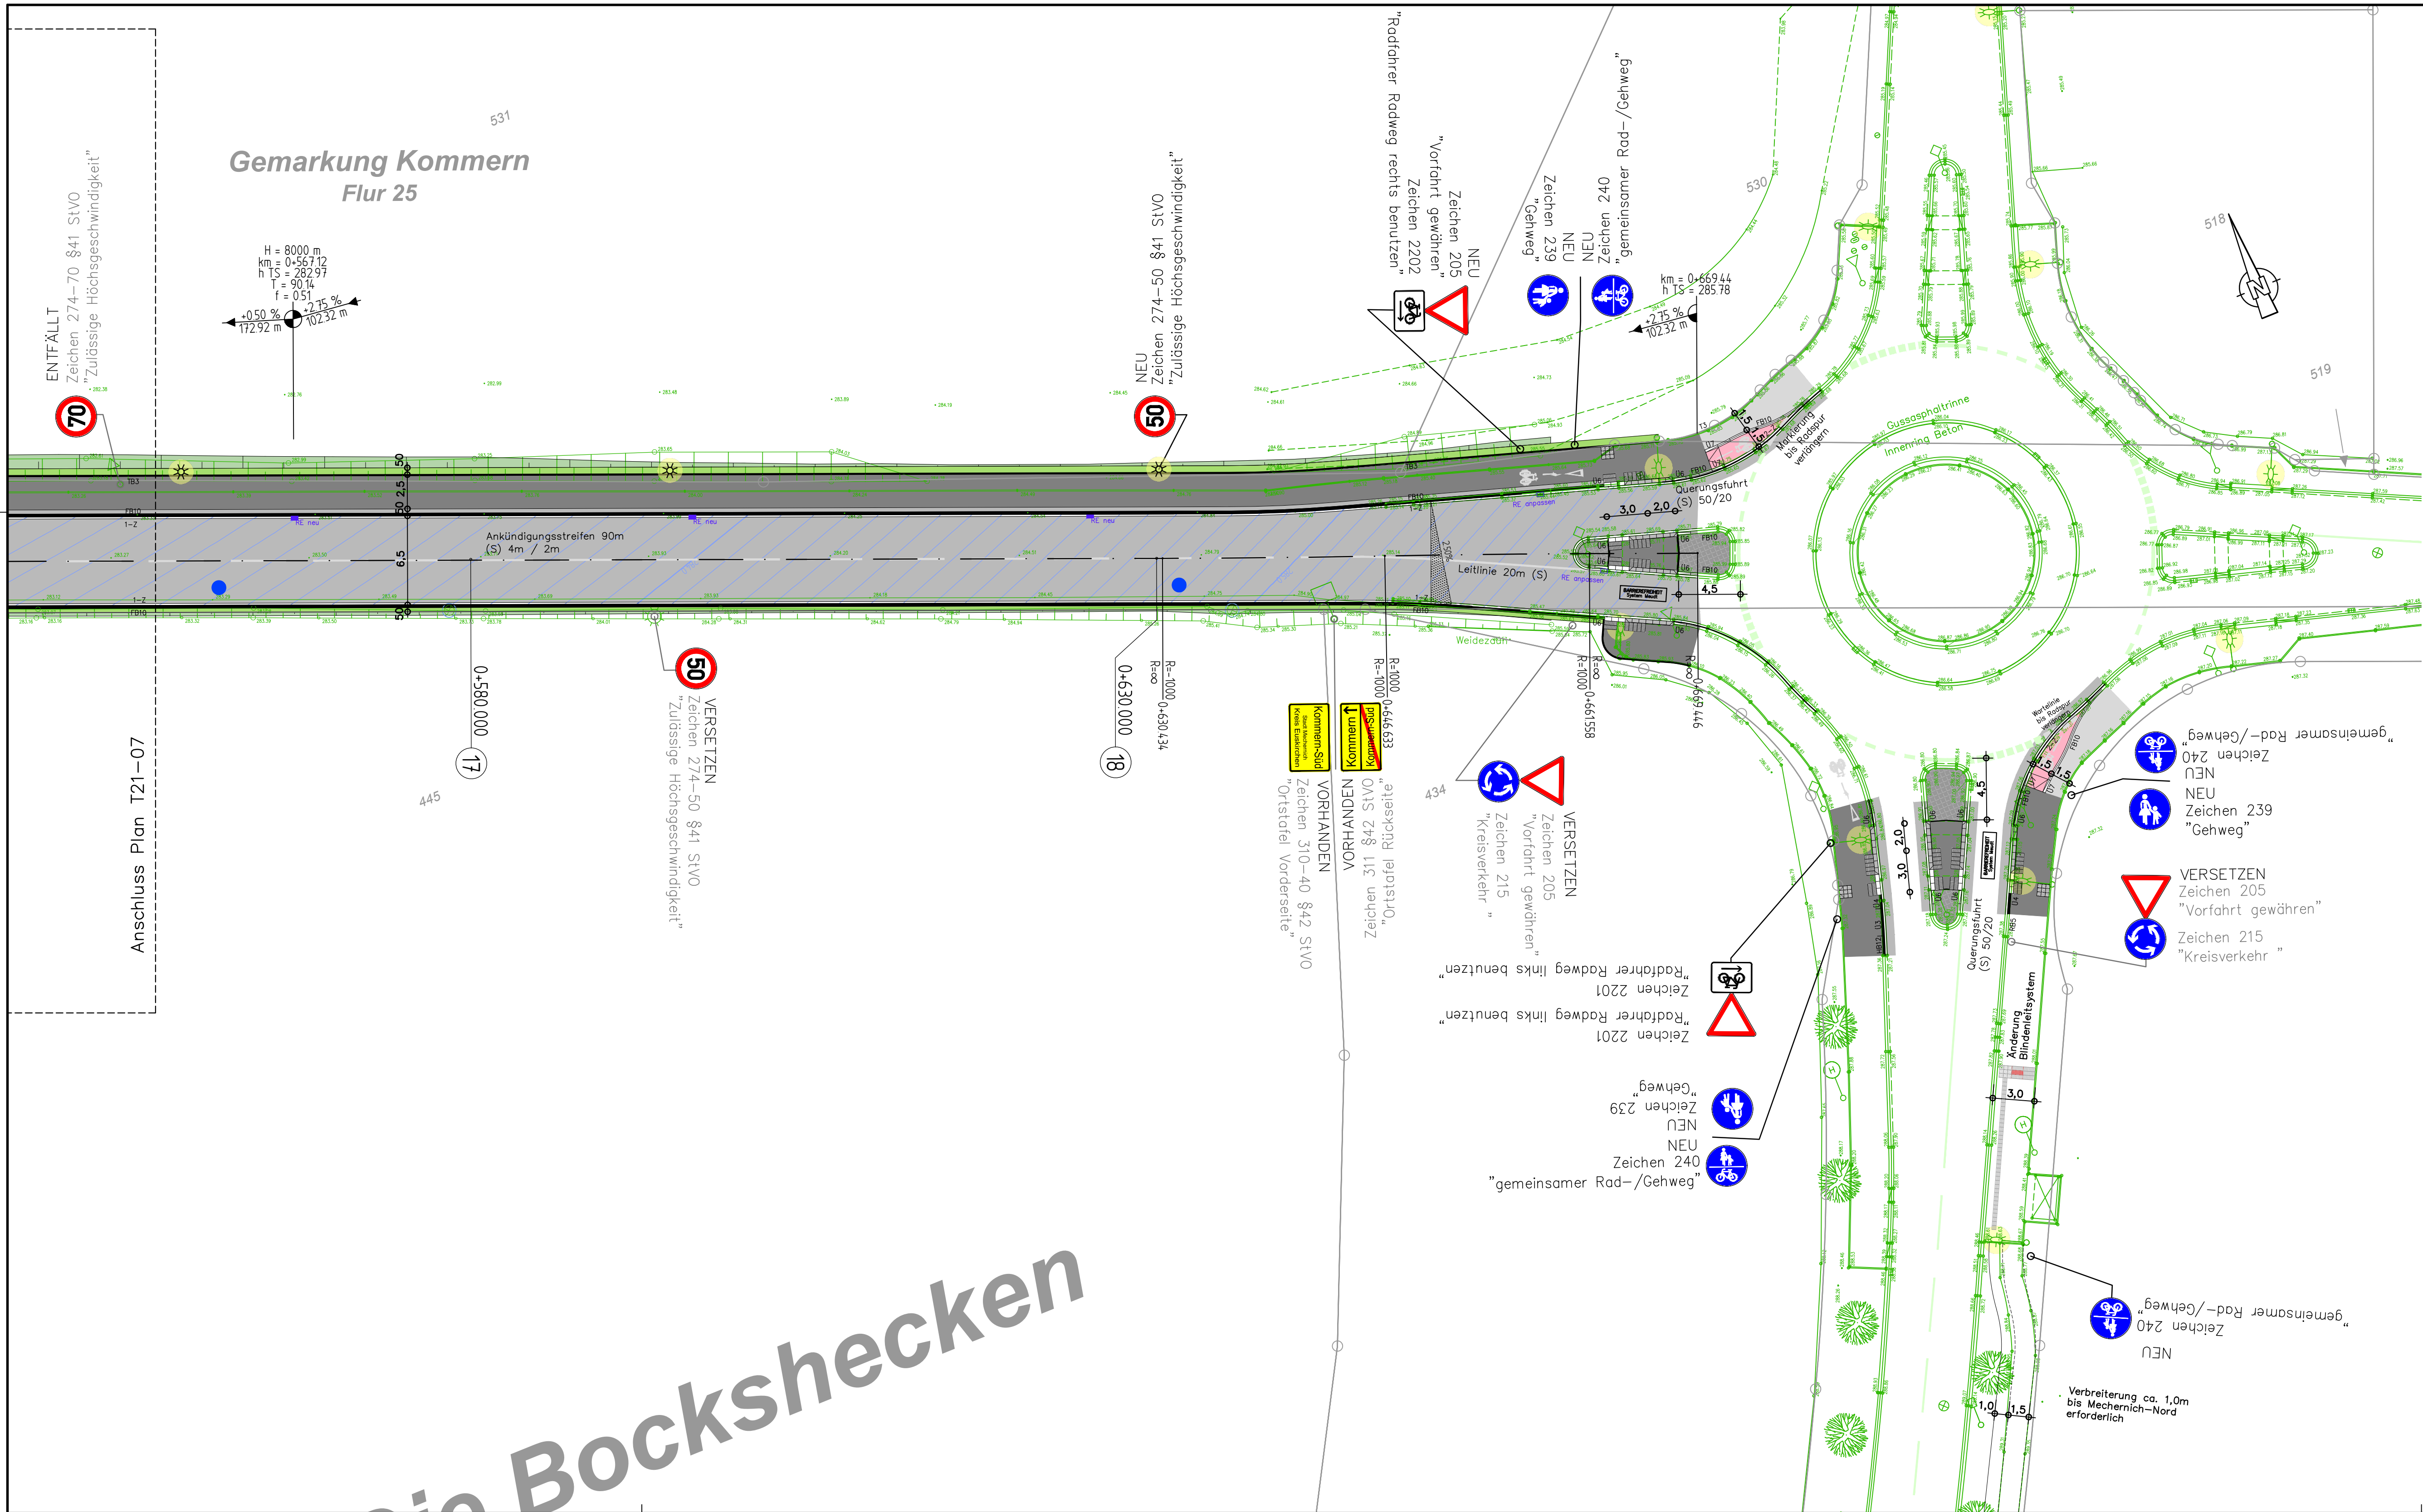

Legende

	FAHRBAHN bituminös		SCHMUTZWASSERKANAL bestand
	RAD-/GEHWEG bituminös		REGENWASSERKANAL bestand
	GEHWEG bituminös		REGENWASSERKANAL planung
	RADWEG bituminös, rot Beschichtet		SCHMUTZWASSERKANAL planung
	QUERUNGINSSEL bituminös mit Pflasterprägung		REGENEINLAUF neu mit Anschlussleitung DN150
	SICHERHEITSSTREIFEN bituminös mit Pflasterprägung		
	BANKETT Schotterrasen		
	BÖSCHUNG Auftrag		
	ANPASSUNGEN		
	STRABENBELUCHTUNG vorh. entfällt		
	STRABENBELUCHTUNG vorh. bleibt		
	STRABENBELUCHTUNG planung		

- Abkürzungen:**
- | | | |
|------|--|---------------------------|
| 1-Z | 1-zellige Betonstein-Pflasterterrinne bzw. Pflasterband 24/16/14cm | |
| NFB | Niederflurbusabdrain, 7/15x30cm, Weißbeton | Höhenversatz 18cm |
| HB12 | Hochbordstein, H15x30cm | Höhenversatz 12cm |
| RB5 | Rundbordstein, R15x22cm, R=5cm | Höhenversatz 5cm |
| FB15 | Flachbordstein, F30x25cm | Höhenversatz 15cm |
| FB10 | Flachbordstein, F20x25cm | Höhenversatz 10cm |
| F2 | Einfahrtsstein Fase 2, F20x18cm | Höhenversatz 3cm |
| TB3 | Tiefbordstein, T8x20cm | Höhenversatz 3cm |
| U1 | Übergangsstein NFB/HB12, Weißbeton | Höhenversatz 18-12cm |
| U2 | Übergangsstein HB12/FB10 | Höhenversatz 12-10cm |
| U3 | Übergangsstein HB12/RB5, L=2m | Höhenversatz 12- 5cm |
| U4 | Übergangsstein RB5/RB2 | Höhenversatz 5- 2cm (0cm) |
| U5 | Übergangsstein FB15/MT6 | Höhenversatz 15- 6cm |
| U6 | Übergangsstein FB10/MT6 | Höhenversatz 10- 6cm |
| U7 | Übergangsstein FB10/F2 | Höhenversatz 10- 3cm |
| U8 | Übergangsstein FB10/RB5 | Höhenversatz 10- 5cm |
- Hinweis:** An U1 (15cm) angrenzende Borde (HB12, U2, U3 mit 12cm) Höhenmäßig verziehen
- BARIEREFREIHEIT System Meudt**
- | | | |
|-----|--|--------------------|
| M50 | Schürfstein mit Nullabsenkung, 30x15/18cm, naturgrau | Höhenversatz 0cm |
| MT6 | Taststein, 30x18cm, titanweiß | Höhenversatz 6cm |
| MU1 | Übergangsstein, MT6 auf M50, 30x18cm, naturgrau | Höhenversatz 6-0cm |

NUR ZUR KALKULATION

Gotthardt + Knipper

C + K Gotthardt + Knipper Ingenieurgesellschaft mbH BERATENDE INGENIEURE

Steingrubenweg 7 · 53894 Mechernich · Tel.: 02256/95990-0 · e-Mail: info@gotthardt-knipper.de · www.gotthardt-knipper.de

Stadt Mechernich

Bergstraße 1 · 53894 Mechernich
Tel.: 0 24 43 / 49 - 0 · Fax: 0 24 43 / 49 - 4439

Ausbau Verbindungsstraße Kommern / Kommern-Süd

MASSTAB	1 : 250	PROJEKT	20027	
DATUM	06.04.2021	NAME	KA, JA, BA	
GRUNDPLAN	17.10.2023	NAME	KA, JN, JA	
STAND	17.10.2023	NAME	KA, JN, JA	
BLATTFORMAT	914 x 450mm	20027_610_PLP_mit-insel.dwg (T21-08)	REGISTRIERT	6324

LAGEPLAN 4

Becherhofer Weg – Anschluss KVP

–BAUENTWURF–

PLAN: T21-08

ERSATZ FÜR: