


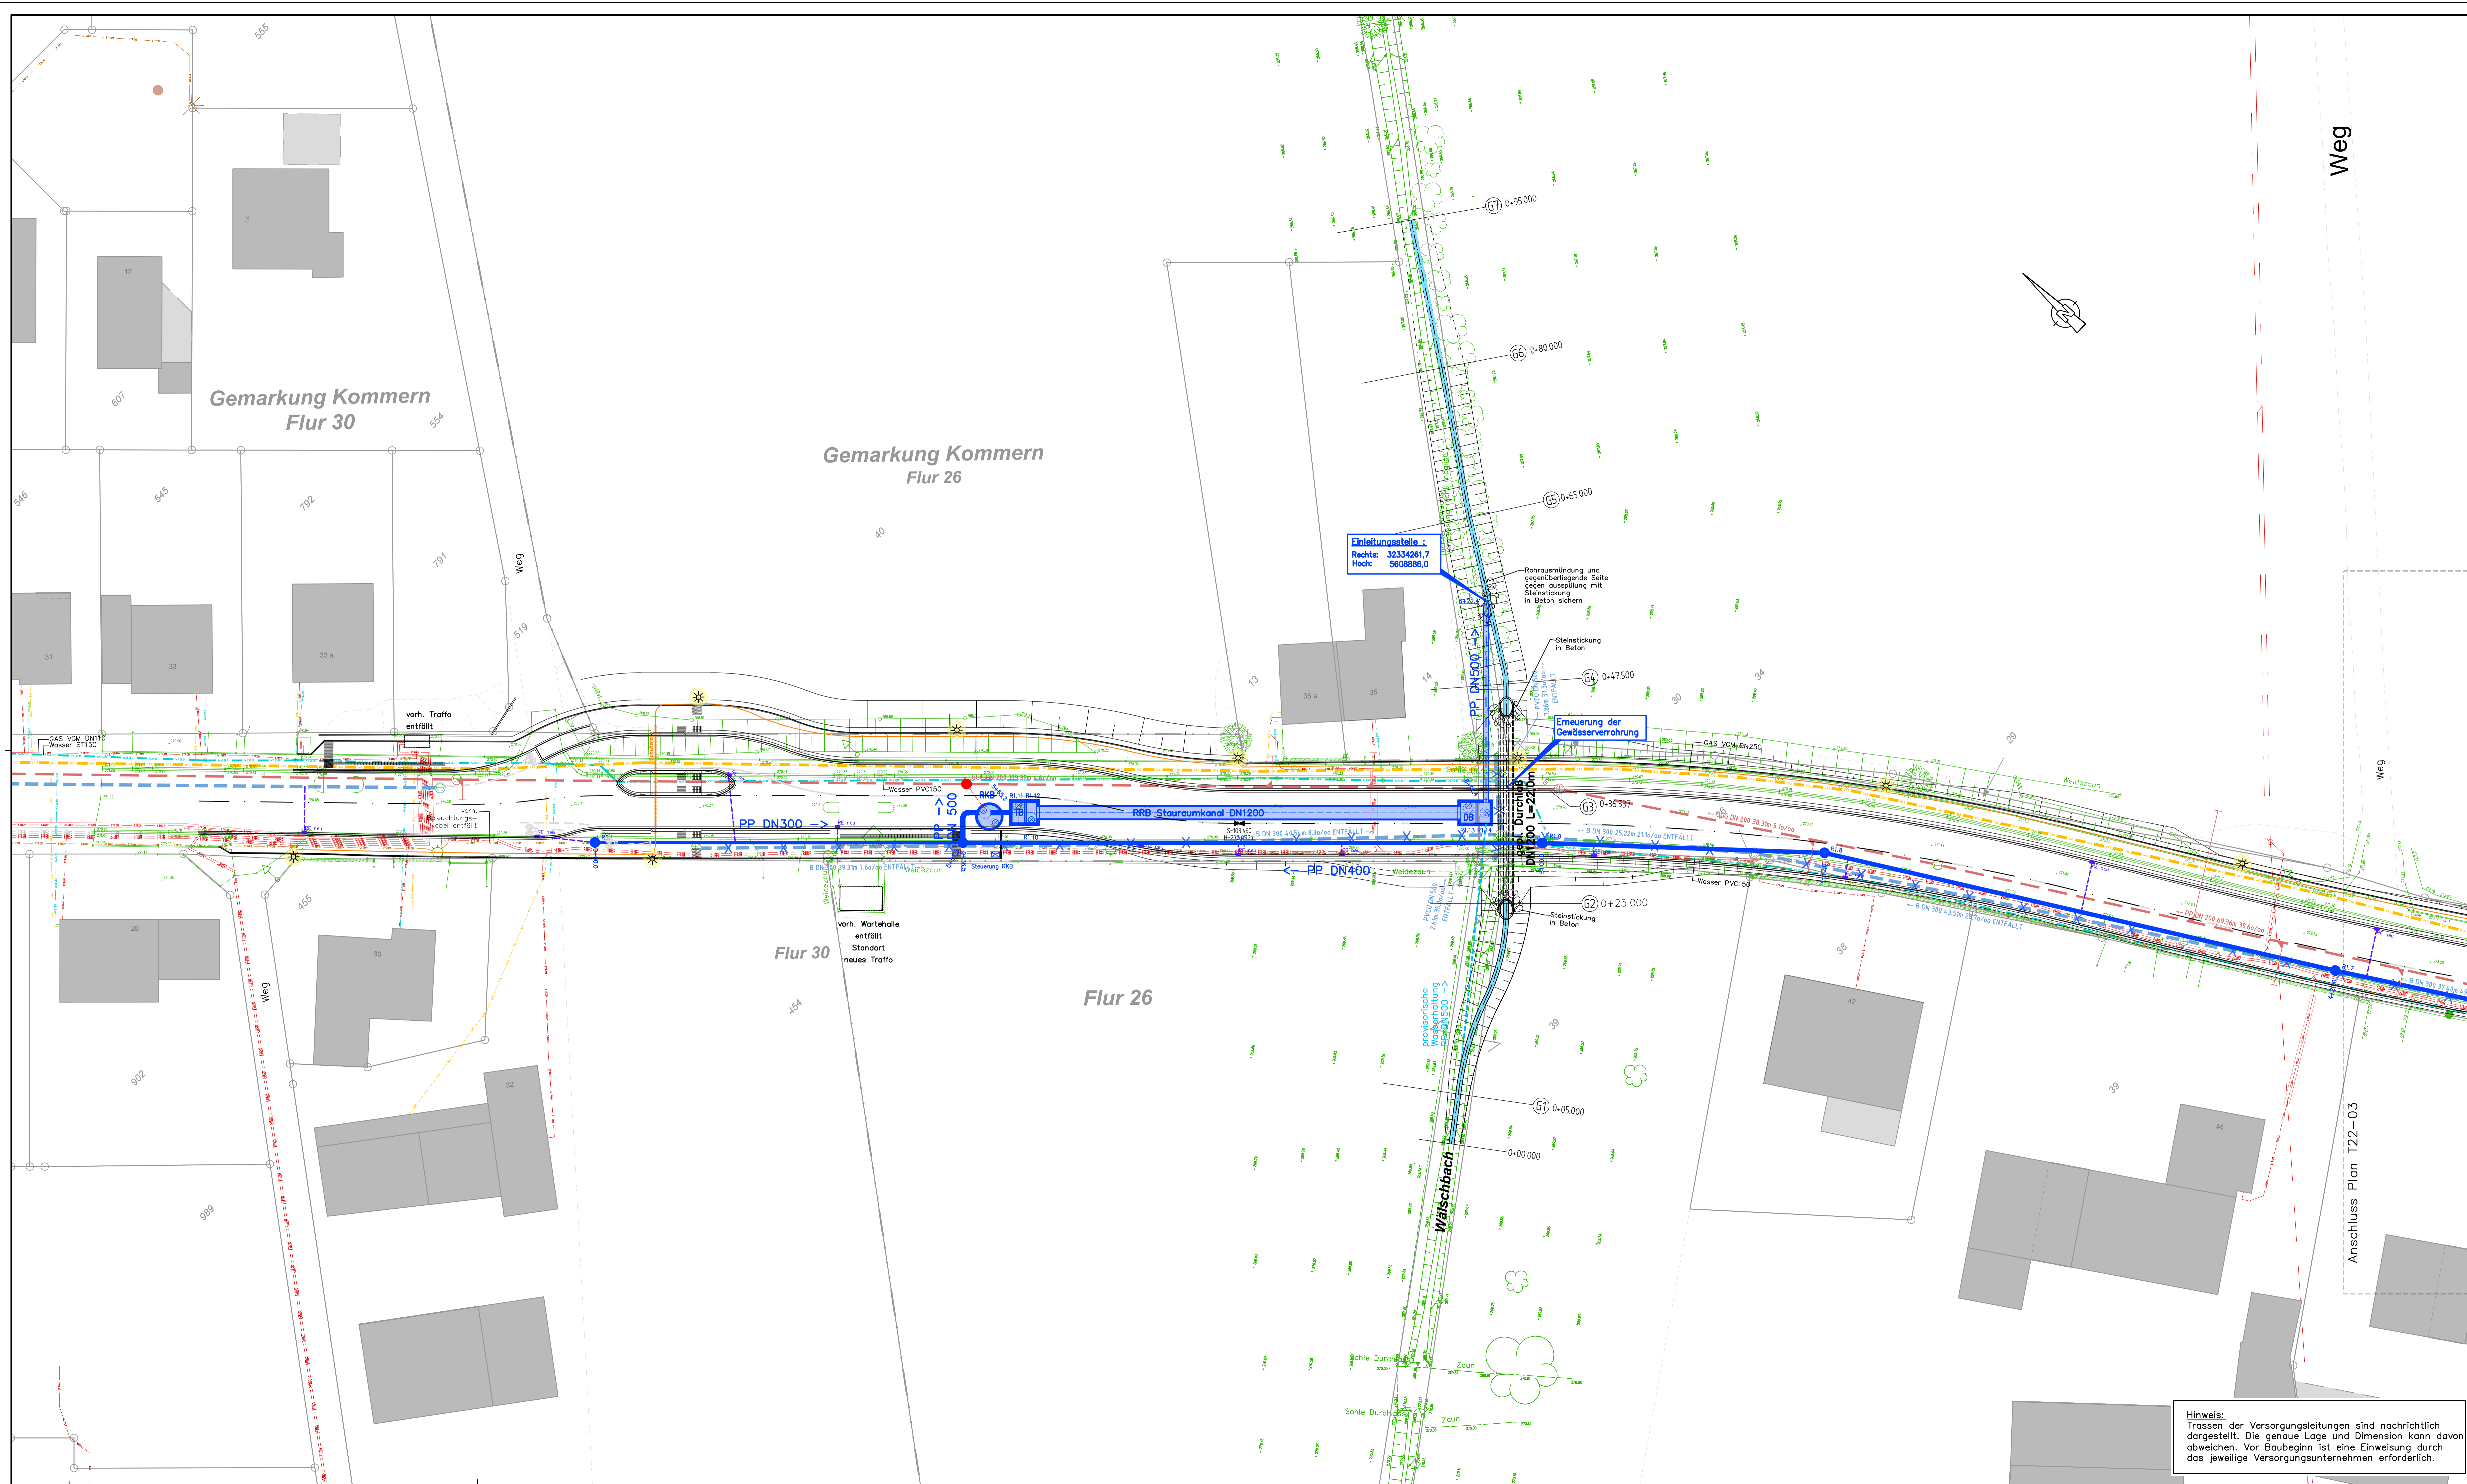

Legende

- | | | | |
|---|--|---|--|
|  | SCHUTZWASSERKANAL bestand |  | WASSERLEITUNG Bestand |
|  | REGENWASSERKANAL bestand |  | GASLEITUNG Bestand |
|  | REGENWASSERKANAL planung |  | TELEKOMMUNIKATIONSKABEL Bestand |
|  | SCHUTZWASSERKANAL planung |  | STROMKABEL Mittelspannung bis 25kV Bestand |
|  | REGENWASSERKANAL neu
mit Anschlusseinrichtung DN150 |  | STROMKABEL Niederspannung Bestand |
| | |  | STROMKABEL Niederspannung Überdirdich |
| | |  | STROMKABEL außer betrieb |
| | |  | STRAßENBELEUCHTUNGSKABEL Bestand |
| | |  | STRAßENBELEUCHTUNGSKABEL Planung |
|  | STRAßENBELEUCHTUNG vorh. entfernt | | |
|  | STRAßENBELEUCHTUNG vorh. bleibt | | |
|  | STRAßENBELEUCHTUNG planung | | |

NUR ZUR KALKULATION

c	29.06.2026	EZG für AF entfernt / Rohre von B auf PP geändert / Schmutzfangzelle geändert	JN
b	20.02.2026	zusätzliche Beschriftungen ergänzt	JA/KA
a	02.11.2023	Einzugsgebiete ergänzt / kleine Anpassungen Regenrückhaltebecken	JN
INDEX	DATUM	ART DER ÄNDERUNG	NAME

Gotthardt + Knipper

C + K Gotthardt + Knipper Ingenieurgesellschaft mbH BERATENDE INGENIEURE
Steingrubenweg 7 • 53894 Mechernich • Tel.: 02256/95990-0 • e-Mail: info@gotthardt-knipper.de • www.gotthardt-knipper.de



Wir in Mechatronik

Stadt Mechernich

Bergstraße 1 · 53894 Mechernich
Tel.: 0 24 43 / 49 - 0 · Fax: 0 24 43 / 49 - 4439



Ausbau Verbindungsstraße Kommern / Kommern-Süd

MASSTAB 1 : 250		KANALLAGEPLAN 1 Becherhofweg Weg Hs.–Nr. 30 bis 44 Wäldschbach –BAUENTWURF–	PROJEKT: 20027	
	DATUM		NAME	
GRUNDPLAN:	06.04.2021		KA, JA, BA	
STAND:	29.06.2026		KA, JA, JA	PLATZ: T22–02
BlaTIFORMAT : 1189 x 594mm			20027_610_PLP_mit-inst-dwg (T22–02c)	ERSATZ FÜR: T22–02
			REGISTRIERT: 632	

Hinweis:
Trassen der Versorgungsleitungen sind nachrichtlich dargestellt. Die genaue Lage und Dimension kann davon abweichen. Vor Baubeginn ist eine Einweisung durch das jeweilige Versorgungsunternehmen erforderlich.