


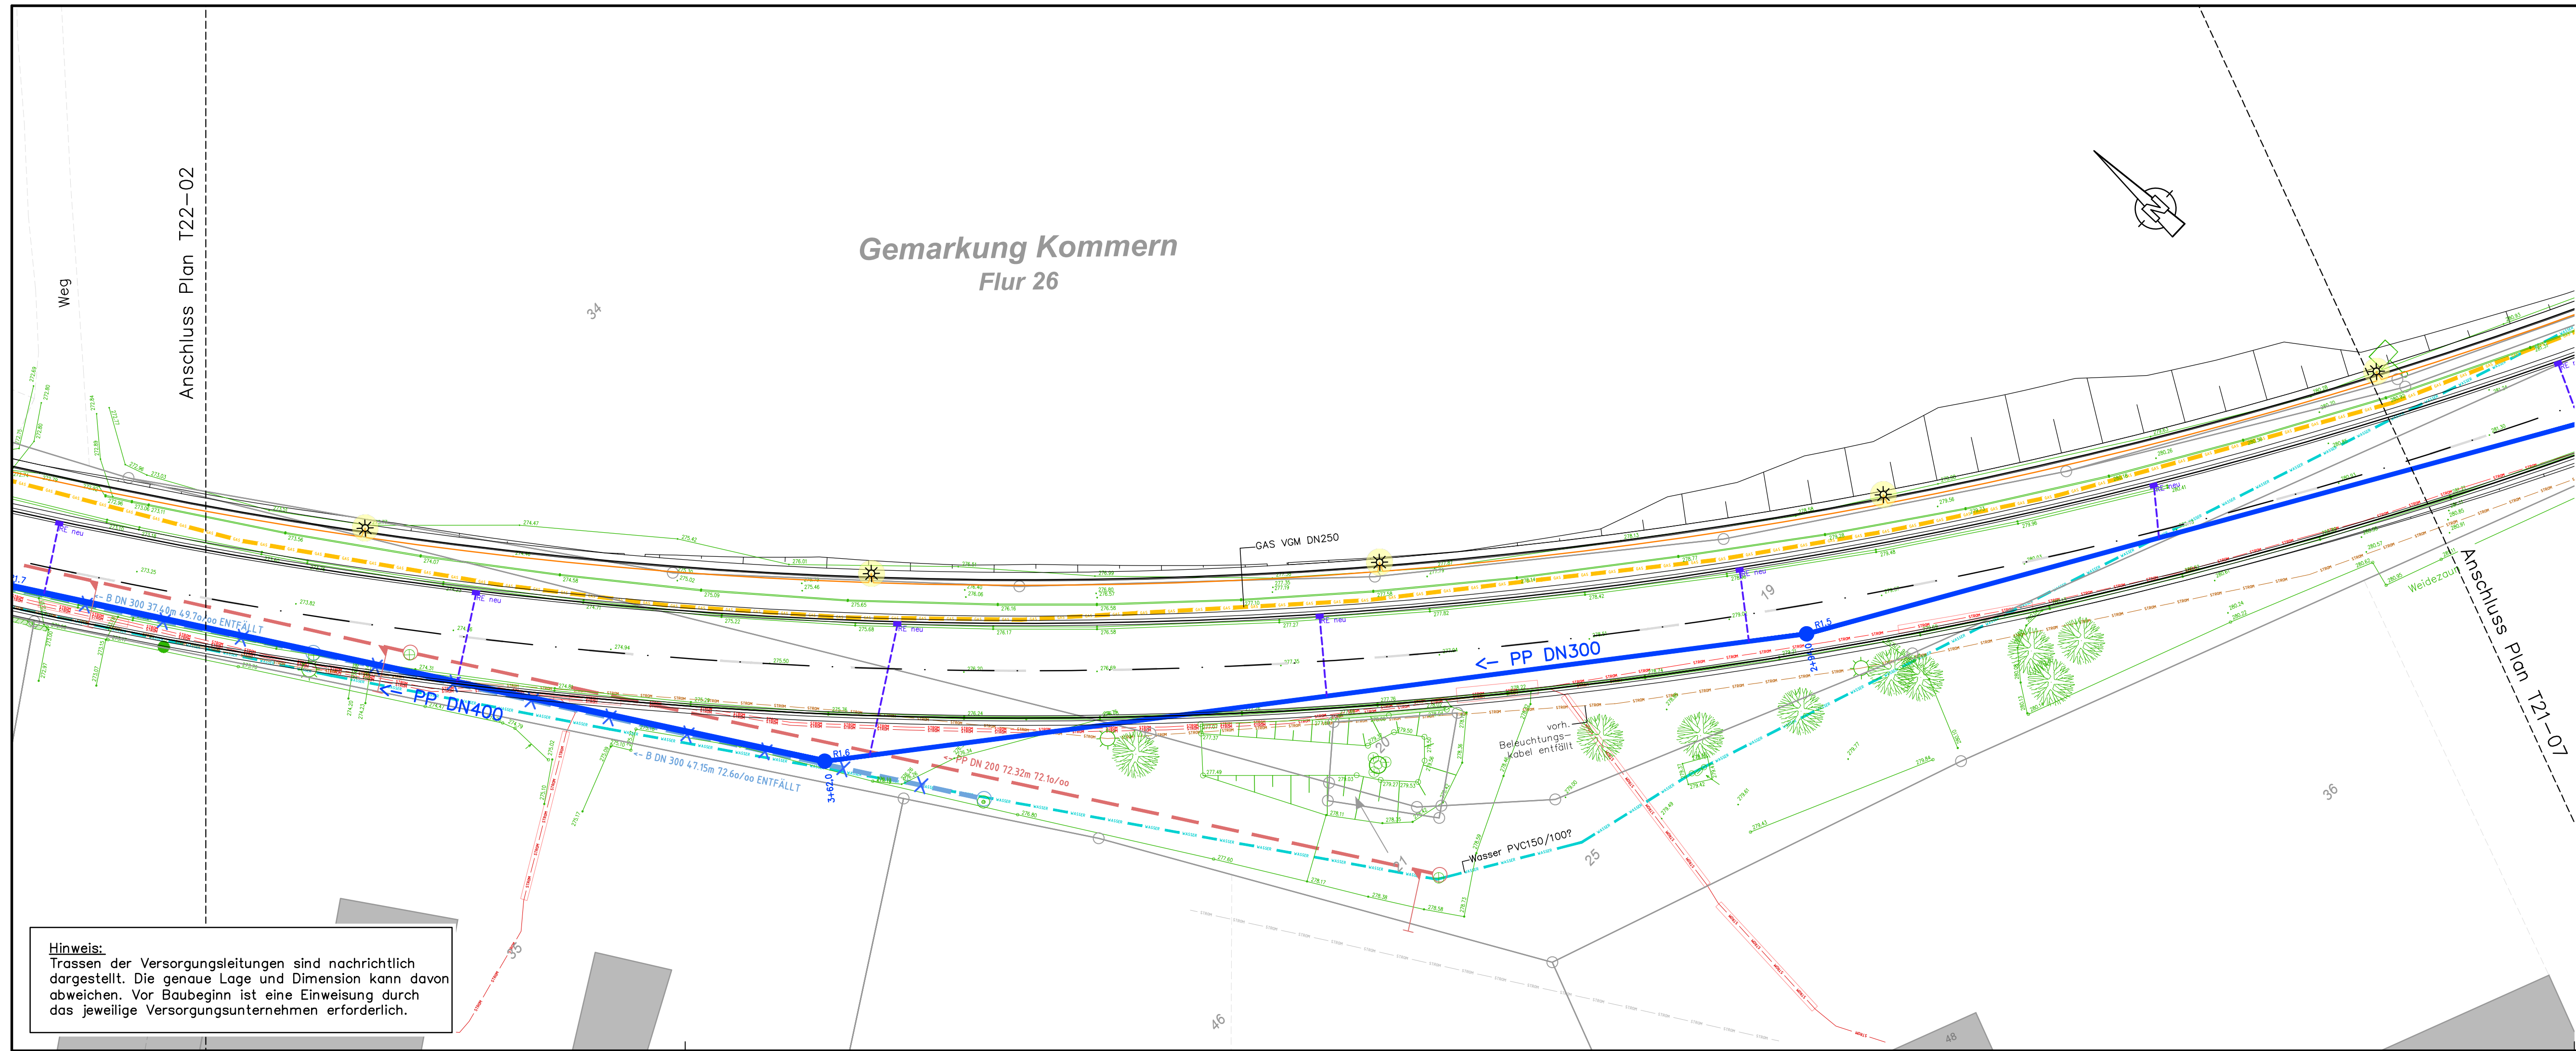

Legende

- SCHMUTZWASSERKANAL bestand
- REGENWASSERKANAL bestand
- REGENWASSERKANAL planung
- SCHMUTZWASSERKANAL planung
- REGENEINLAUF neu mit Anschlussleitung DN150
- WASSERLEITUNG Bestand
- GAS Bestand
- TELEKOMUNIKATIONSKABEL Bestand
- STROMKABEL Mittelspannung bis 25kV Bestand
- STROMKABEL Niederspannung Bestand
- STROMKABEL Niederspannung Überirdisch
- STROMKABEL außer betrieb
- STRABENBELEUCHTUNGSKABEL Bestand
- STRABENBELEUCHTUNGSKABEL Planung

- STRABENBELEUCHTUNG vorh. entfällt
- STRABENBELEUCHTUNG vorh. bleibt
- STRABENBELEUCHTUNG planung

NUR ZUR KALKULATION

INDEX	DATUM	ART DER ÄNDERUNG	NAME
b	29.06.2026	EZG für Ausführung entfernt / Kanalhaltungen von B auf PP geändert	JN
a	02.11.2023	Einzugsgebiete ergänzt	JN

Gotthardt + Knipper

C+K Gotthardt + Knipper Ingenieurgesellschaft mbH

Steingrubenweg 7 - 53894 Mechernich • Tel.: 02256/95990-0 • e-Mail: info@gotthardt-knipper.de • www.gotthardt-knipper.de

BERATENDE INGENIEURE

Wir in Mechernich

Bergstraße 1 - 53894 Mechernich
Tel.: 0 24 43 / 49 - 0 • Fax: 0 24 43 / 49 - 4439

Stadt Mechernich

Ausbau Verbindungsstraße Kommern / Kommern-Süd

MASSTAB 1 : 250

GRUNDPLAN: 06.04.2021 KA, JA, BA

STAND: 29.06.2026 KA, JN, JA

BLATTFORMAT : 914 x 297mm

20027_610_PLP_mit-Insel.dwg (T22-03b)

PROJEKT: 20027

PLAN: T22-03b

ERSATZ FÜR: T22-03

REGISTER: 6324

KANALLAGEPLAN 2

Becherhofer Weg Hs.-Nr. 44 bis 48

-BAUENTWURF-