


“Becherhofer Weg”

- Achse 1 -

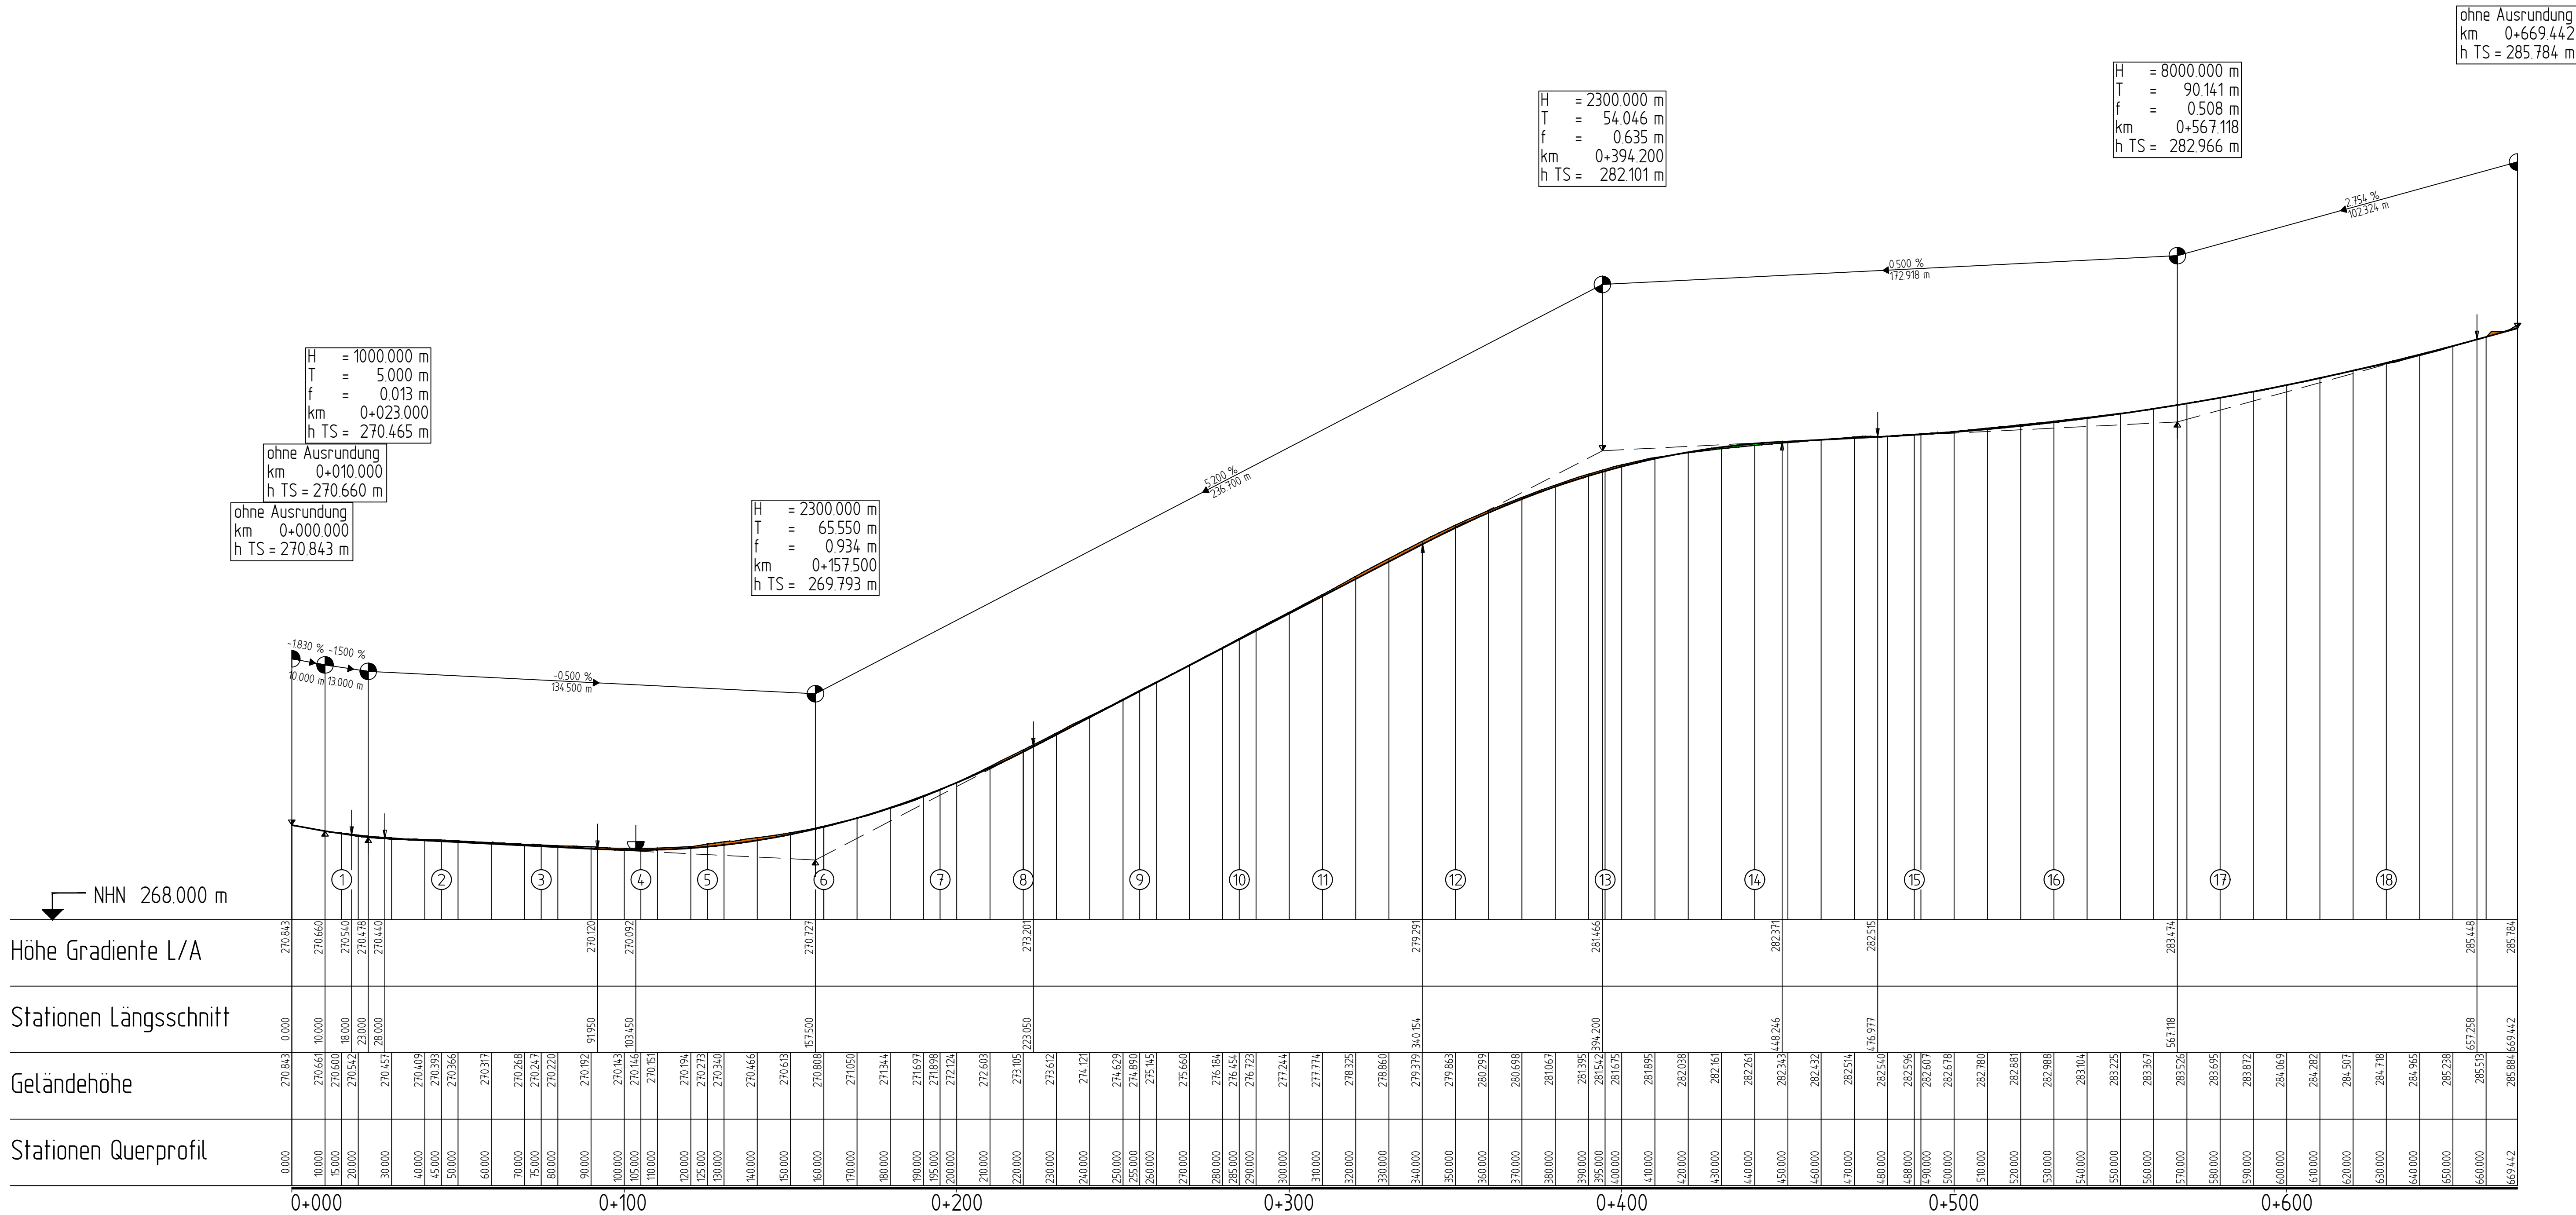

NUR ZUR KALKULATION

Krümmung

Maßstab 200/R (cm)

Rechtskurve

Linkskurve

Querneigung

Maßstab 10 %/cm Zeichnung

Rand links -

Rand rechts -

Gotthardt + Knipper

C+K Gotthardt + Knipper Ingenieurgesellschaft mbH

Beratende Ingenieure

Steigbüdenweg 7 • 53894 Mechernich • Tel.: 02256/9590-0 • e-Mail: info@gotthardt-knipper.de • www.gotthardt-knipper.de

Wir
in Mechernich

Stadt Mechernich

Bergstraße 1 • 53894 Mechernich
Tel.: 0 24 43 / 49 - 0 • Fax: 0 24 43 / 49 - 4439

Ausbau Verbindungsstraße Kommern-Süd bis Kommern

MASSTAB 1:1.000/100

HÖHENPLAN

PROJEKT 20027

DATUM NAME

GRUNDPLAN: 20.09.2023 JN

STAND: 20.09.2023 JN

BLATTFORMAT: 1067 x 594mm

Achse 1

Becherhofer Weg

BAUENTWURF

PLAN: T31-01

ERSATZ FÜR:

REGISTER: 6324