



LÄNGSSCHNITT WÄLSCHBACH

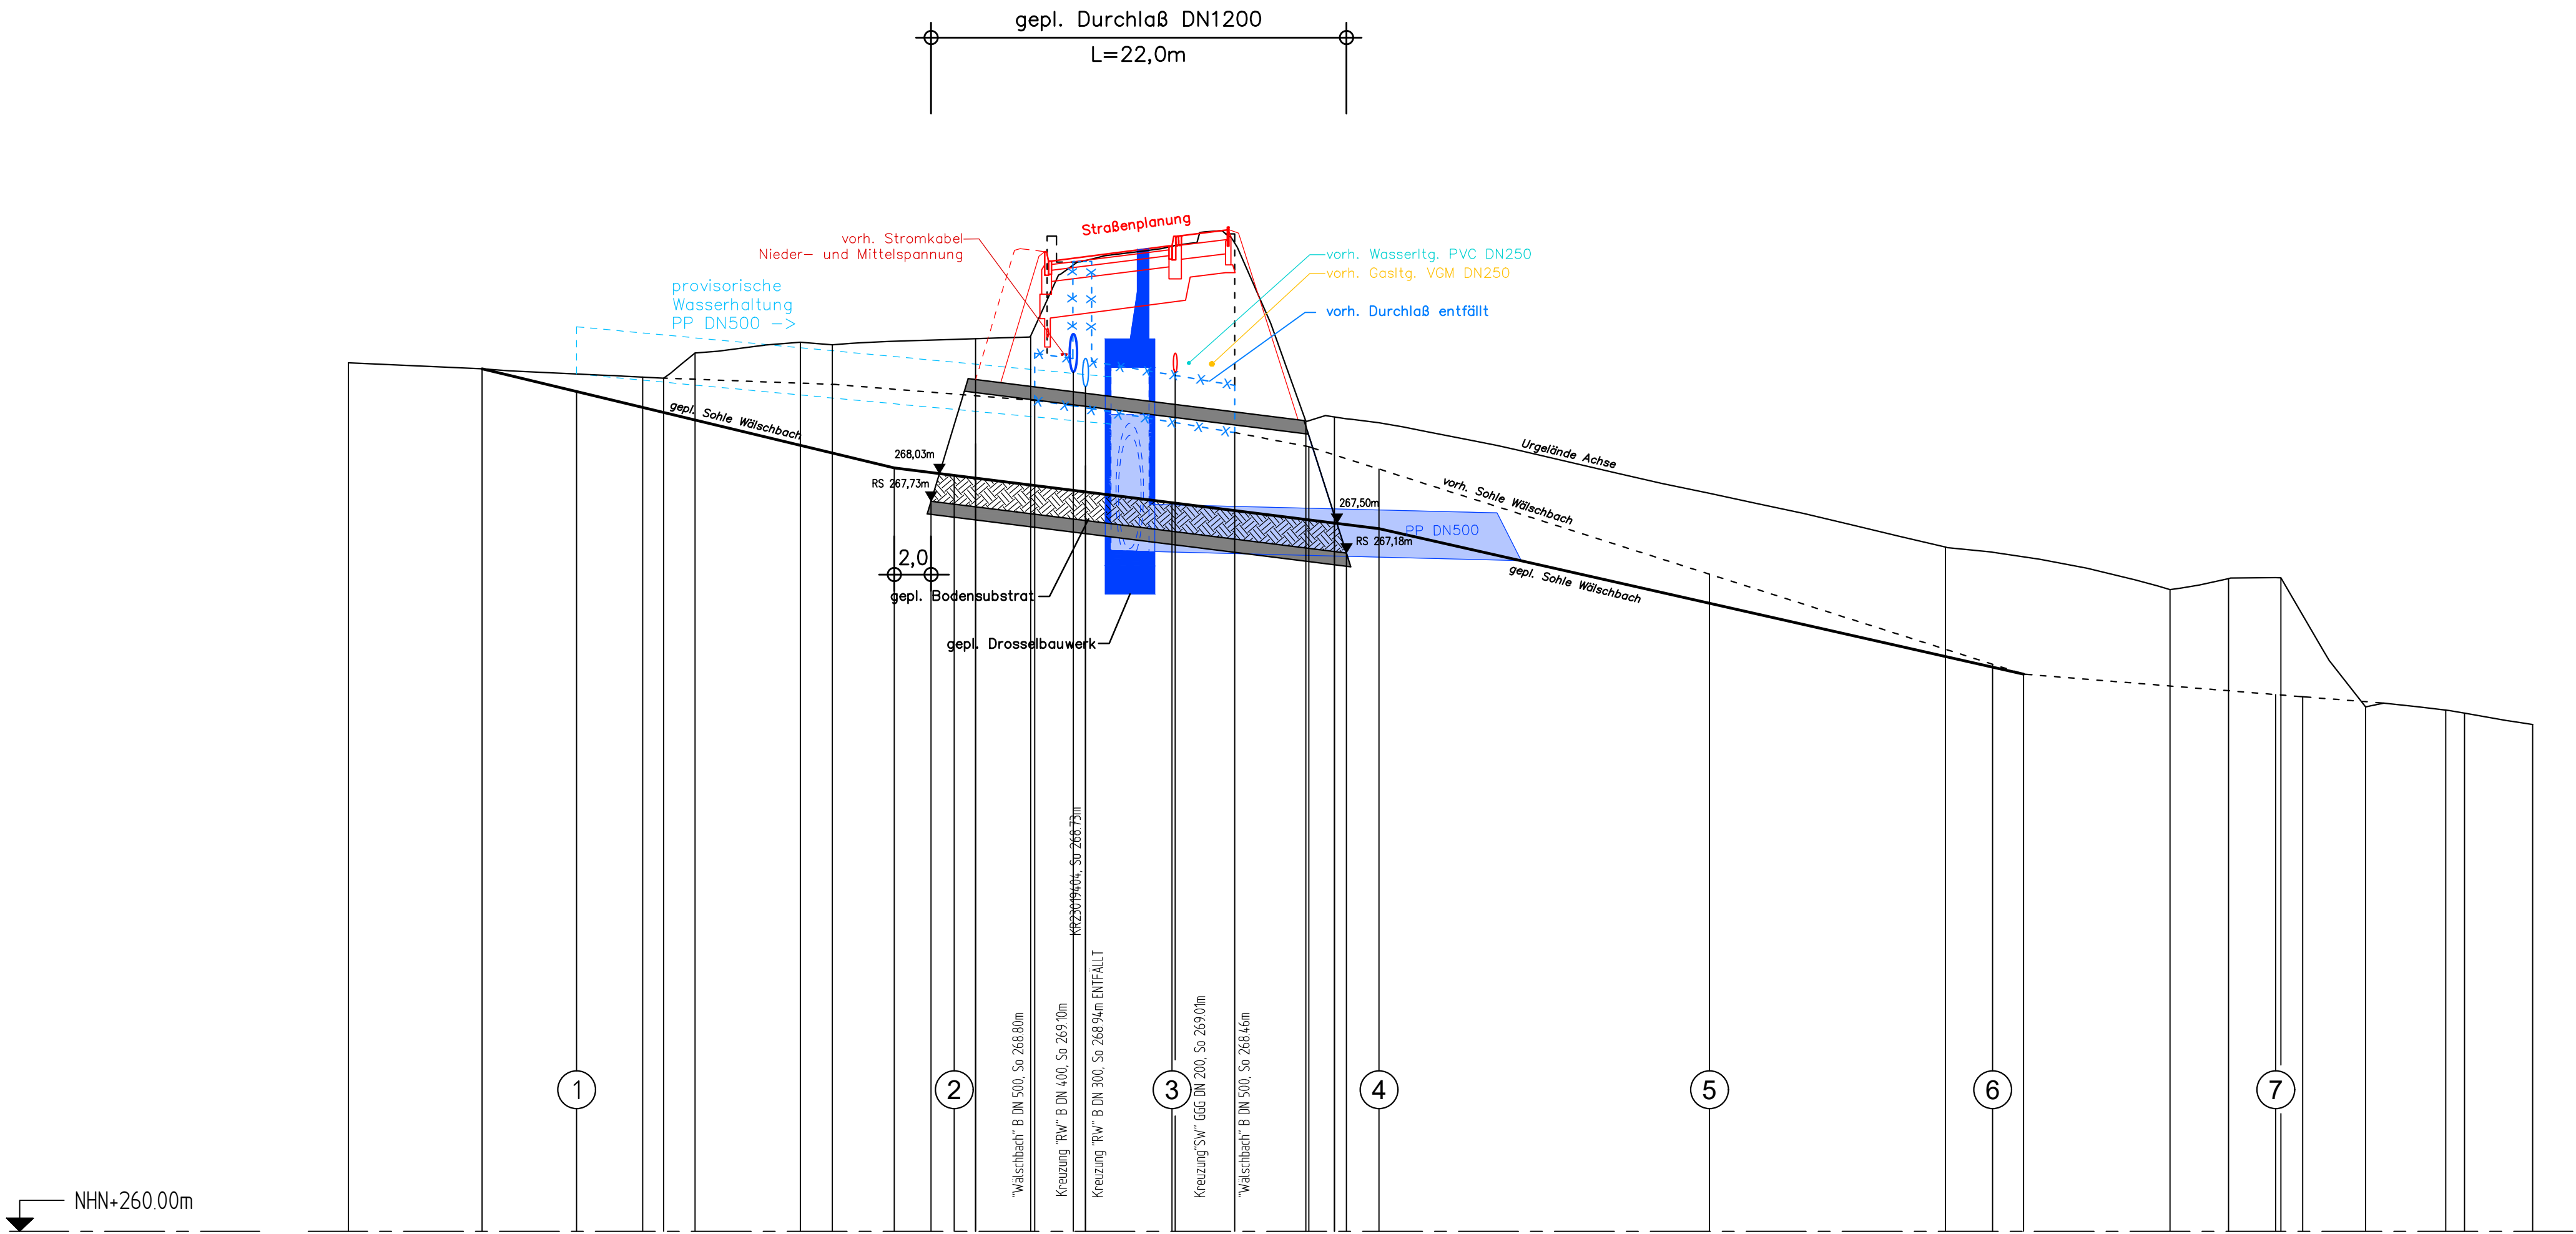

STATION	
GELÄNDE vorhanden	—
SOHLE geplant	—
ROHRGEFÄLLE	

-71		00		50		85		96		113		169		186		218		238		250		261		291		320		365		377		436		451		458		475		650		775		800		816		894		925		950		953		998		1040		1050		1086	
26920		26914		26910		26905		26904		26930		26942		26939		26909		26901		26945		26949		26972		26959		26963		26974		26958		26957		26959		26944		26965		26975		26977		26980		26991		26992		26992		26956		26952		26952		26937			
9 o/oo		48 o/oo		25 o/oo		45 o/oo		16 o/oo	

Rohrquerschnitt DN1200
Maßstab 1:50

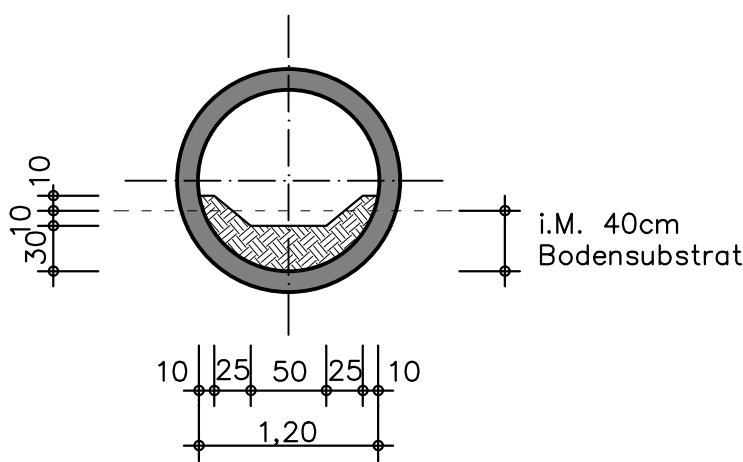

NUR ZUR KALKULATION

Gotthardt + Knipper

C+K Gotthardt + Knipper Ingenieurgesellschaft mbH
BERATENDE INGENIEURE
Steingrubenweg 7 • 53894 Mechernich • Tel.: 02236/95990-0 • e-Mail: info@gotthardt-knipper.de • www.gotthardt-knipper.de



 Wir in Mechernich		Stadt Mechernich Bergstraße 1 · 53894 Mechernich Tel.: 0 24 43 / 49 - 0 · Fax: 0 24 43 / 49 - 4439			
Ausbau Verbindungsstraße Kommern / Kommern-Süd					
MASSTAB 1: 250/50		LÄNGSSCHNITT WÄLSCHBACH —BAUENTWURF—		PROJEKT: 20027	
				PLAN: T32-02	
GRUNDPLAN: 28.03.2022 JN					
STAND: 19.09.2023 KA, JN, JA				ERSATZ FÜR:	
BLATTFORMAT: 841 x 420mm		20027_6124_T32-02_LS_Wälschbach.dwg (T32-02)		REGISTER: 6324	