



Schnitt A - A

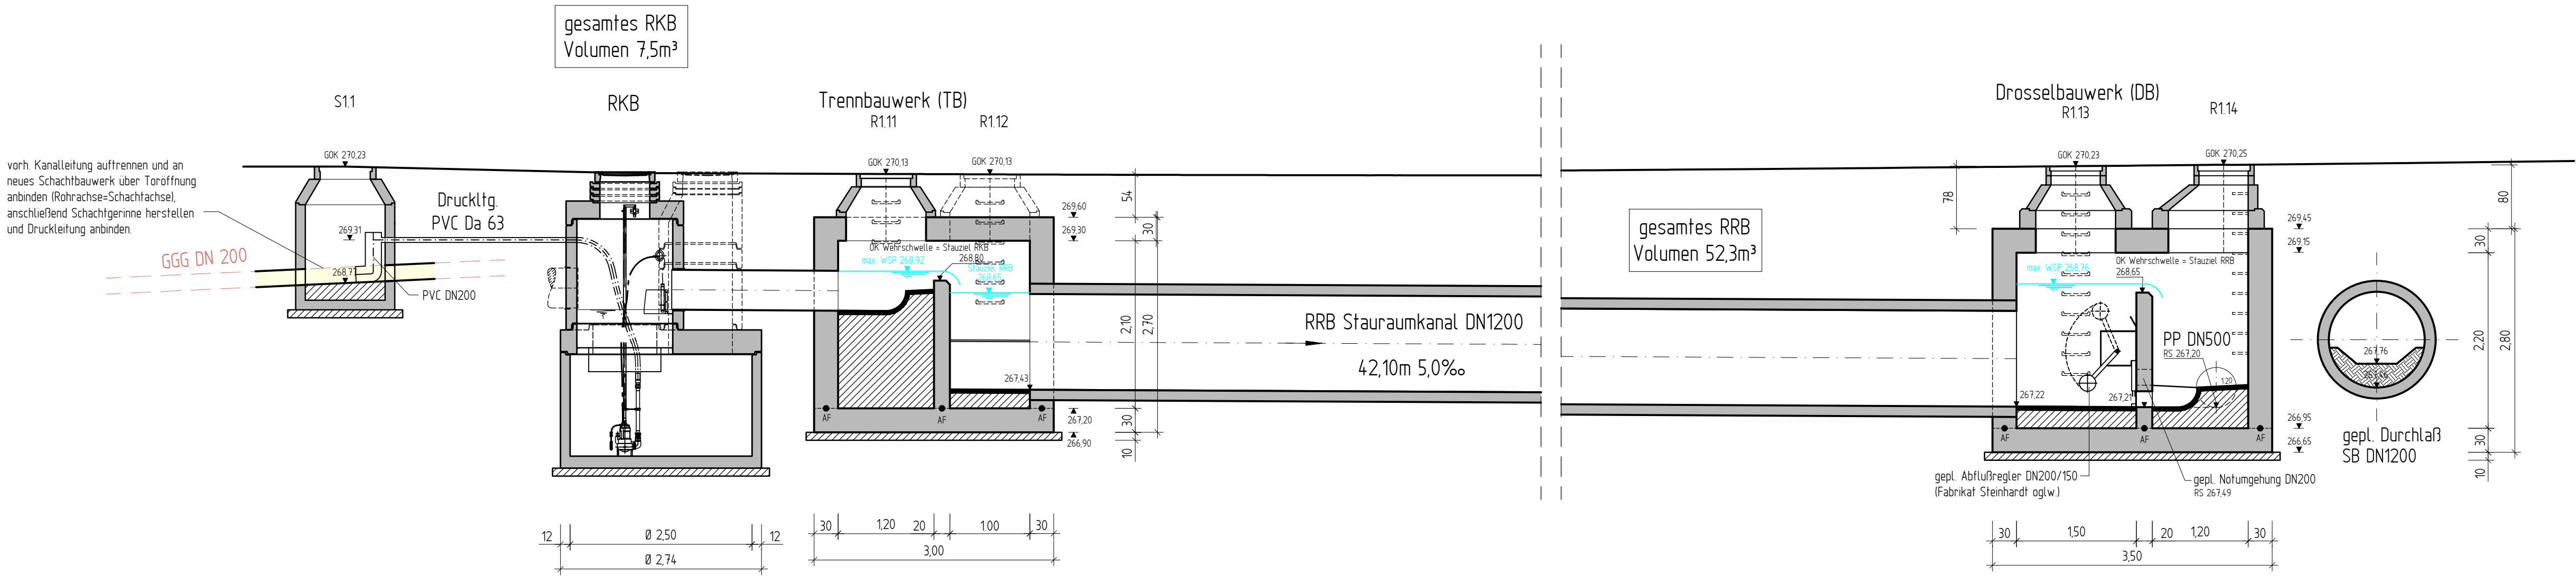

Arbeitsfugen (AF) mit Injektionsschläuchen
verpressen gemäß LV.

Grundriss

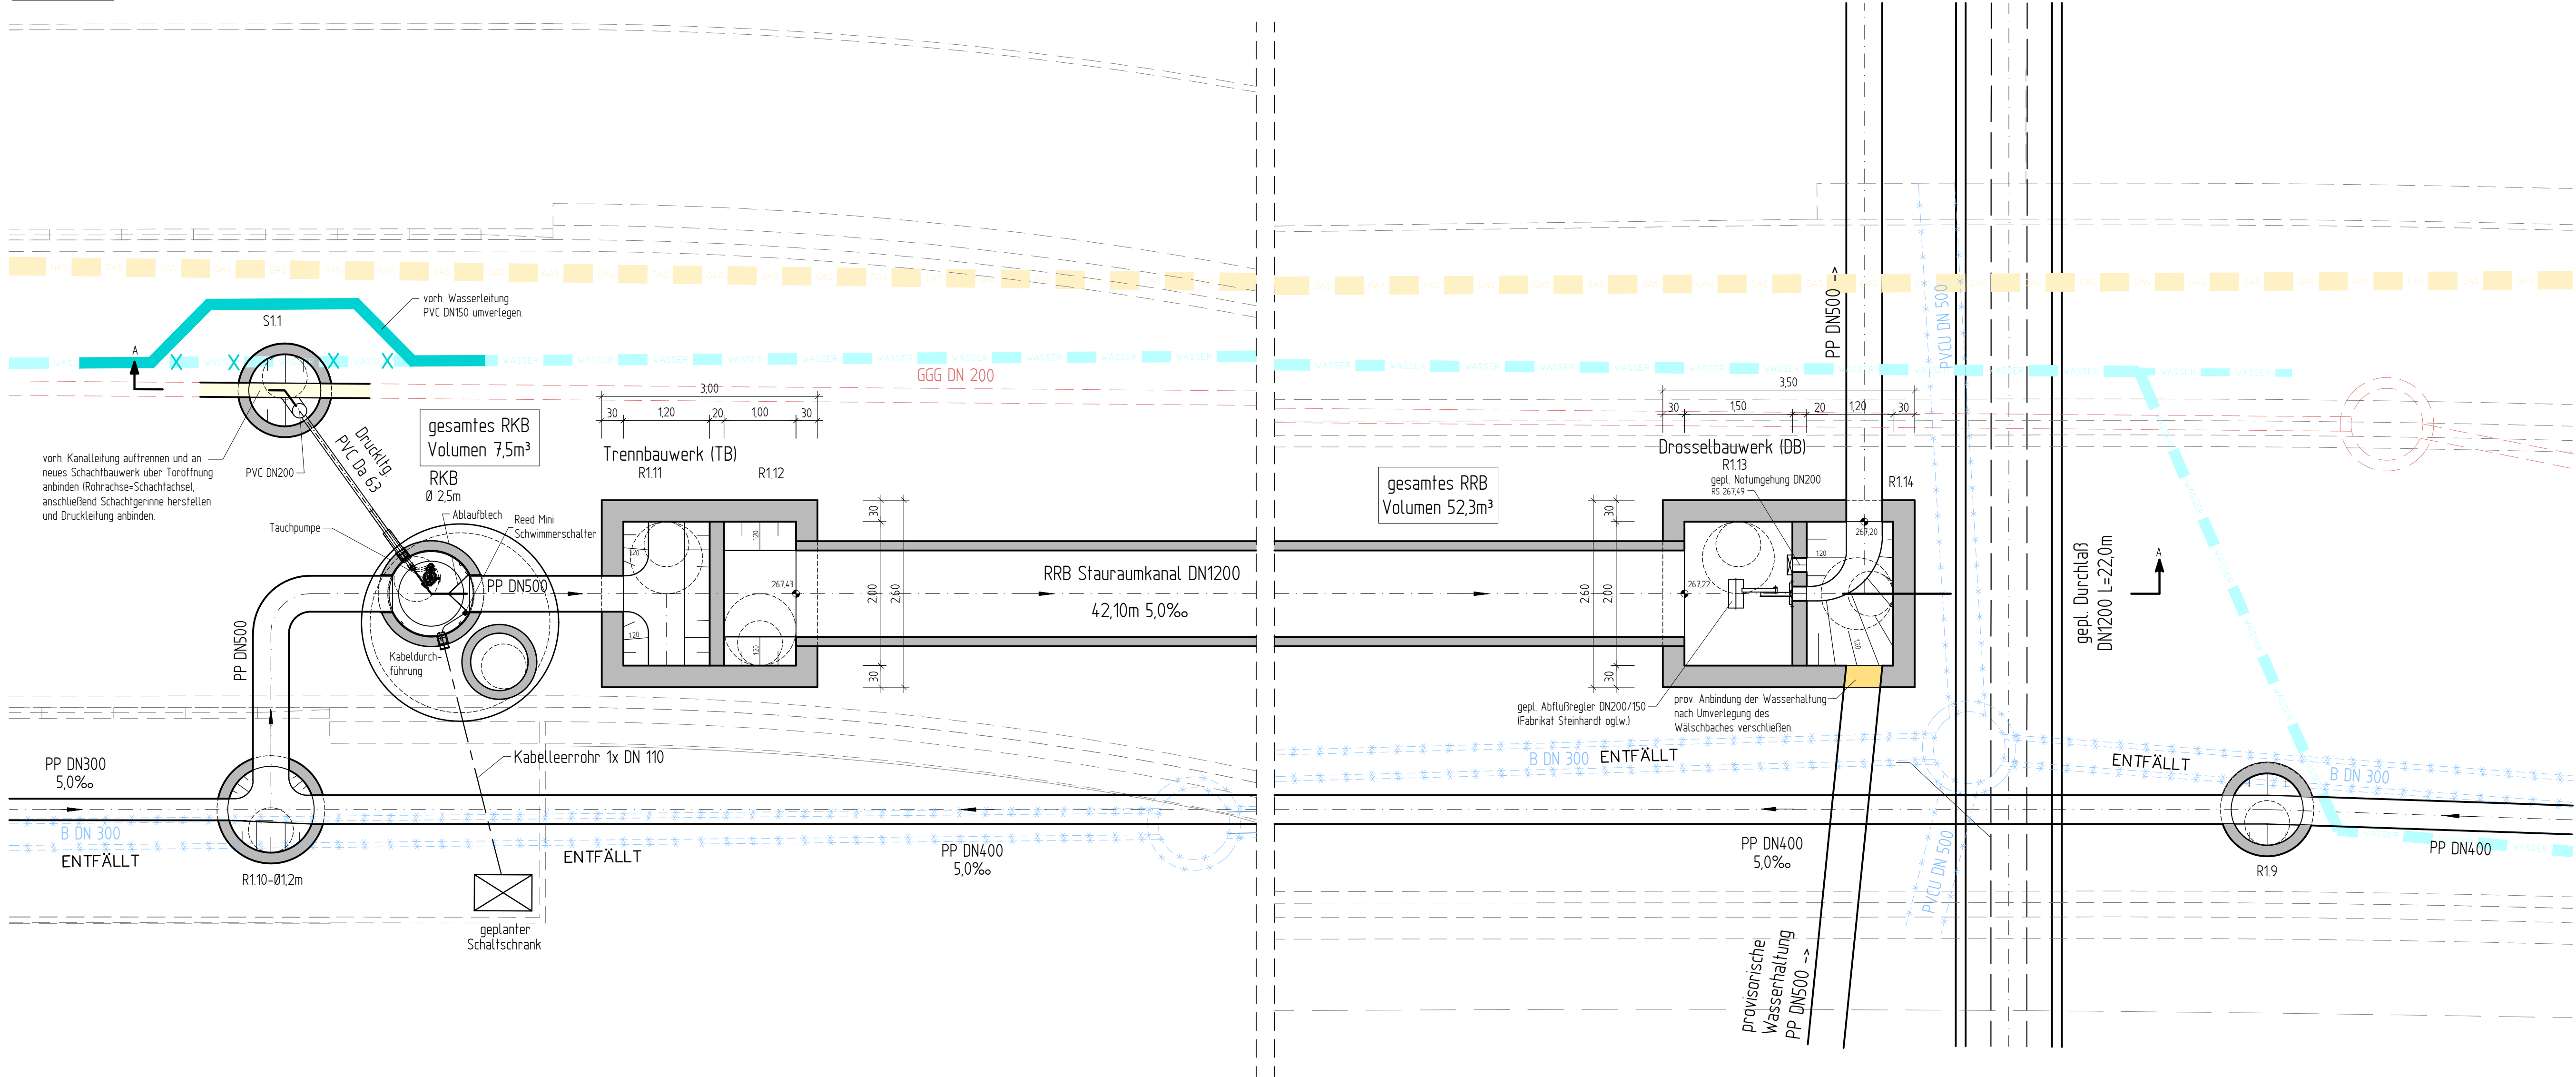

NUR ZUR KALKULATION

a	29.06.2026	EZG für AF entfernt / Rohre von B auf PP geändert / Schutzfangzelle geändert	JN		
INDEX	DATUM	ART DER ÄNDERUNG	NAME		

Gotthardt + Knipper
C+K Gotthardt + Knipper Ingenieurgesellschaft mbH
BERATUNGS INGENIEURE
Steingrabenweg 7 • 53894 Mechernich • Tel.: 02256/95990-0 • e-Mail: info@gotthardt-knipper.de • www.gotthardt-knipper.de

Stadt Mechernich Bergstraße 1 • 53894 Mechernich Tel.: 024 43 / 49 - 0 • Fax: 024 43 / 49 - 4439		Ausbau Verbindungsstraße Kommern / Kommern-Süd	
MASSTAB	1 : 50	BAUWERKSPLAN	PROJEKT: 20027
DATUM	21.10.2023	Regenklärbecken (RKB) und Regenrückhaltebecken (RRB)	PLAN: T52-01a
GRUNDPLAN:	KA, JA	-BAUENTWURF-	ERSATZ FÜR:
STAND:	29.06.2026		REGISTER:
BLATTFORMAT:	1050 x 594 mm	20027_6124_T52-01_BWKBRRB.dwg (Model)	6324