Beispiel Lichtpunkthöhe 8 m

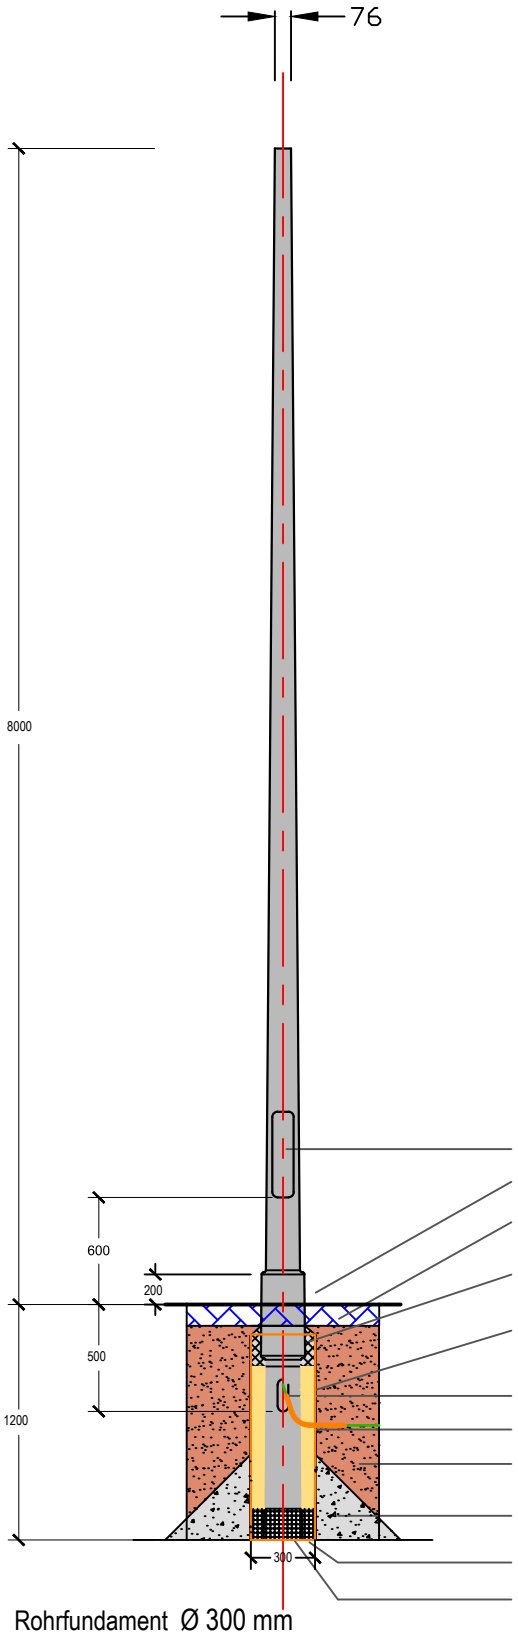

Werknorm

Mast nach DIN EN 40

Gesamtlänge	H	9200 mm
Nennhöhe	h1	8000 mm
Eingrabtiefe	h2	1200 mm
Mastfuß	d2	177 mm
Mantelrohr min		300 mm
Lichtpunkthöhe		8 m
OK Mantelrohr =		80 mm unter OKF Belag

Erde

Leerrohr

Türe 400 x 85
Rostschutzmanschette
befestigte Oberfläche Flaster oder Teer
Betonplombe mindestens 15 cm stark
Kabeleinführung ins Rohrfundament mit Schutzrohr
Kabeleinführung mit Kantenschutz
Sand verdichtet
verdichteter Baugrund > 200 KN / m²
Betonkranz ca. 40 cm
Schotter/ Kies
Schalungsrohr DN 300mm aus PG Rohr oder doppel-wandiges PVC-gewölbtes Rohr