


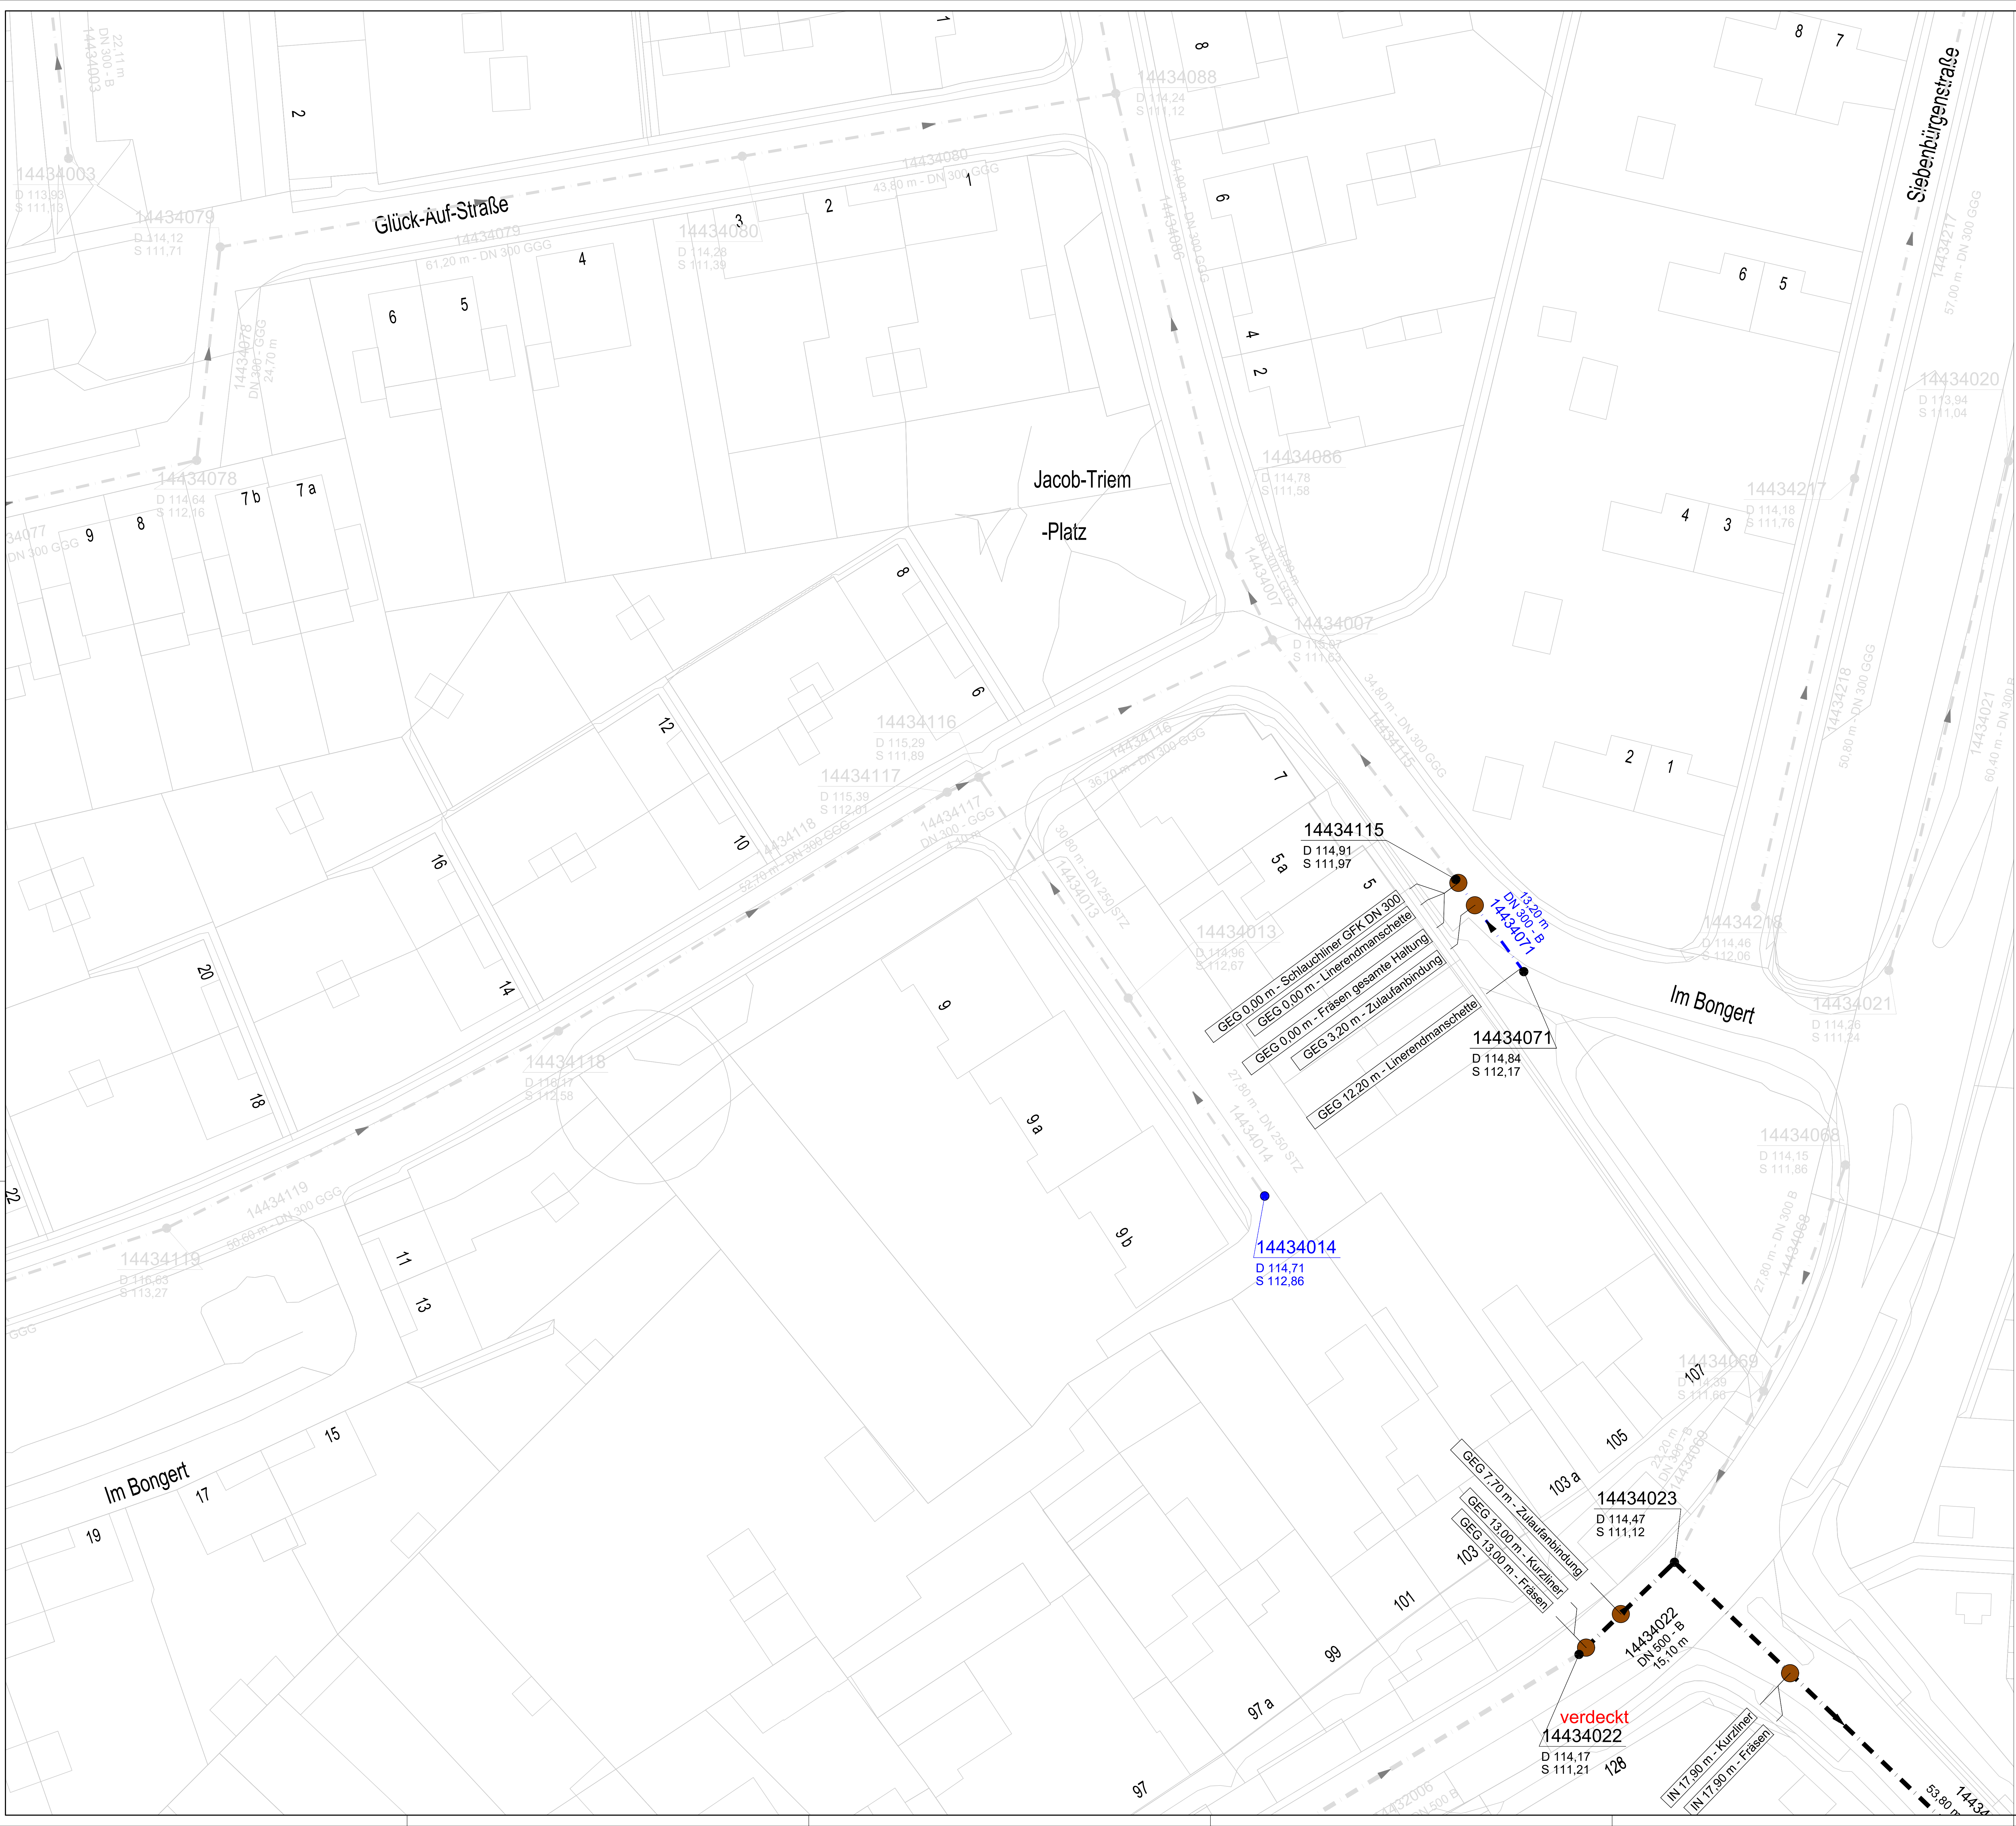

Index	Änderungen	Bearbeitet	Datum	Gepri.
07.27.2026 Folgatum	2026012 Baesweiler Kanal- und Schachtsanierung Setterich/CAD/AP Abzwe			

					Amt für Abwasserbeseitigung und Straßenbau Mariastraße 2 52499 Baesweiler				
Projekt Kanal- und Schachtsanierungen Setterich-Nord und -Mitte									
Entwässerung									
Stand Ausführungsplanung									
Planort									
Lageplan Sanierungen									
Projektnummer		bearbeitet		geprüft		Zeichnungsname		Maßstab	
2026012		Freter				LP05		1:250	
					Bauherr: Stadt Baesweiler Der Bürgermeister Im Auftrag				
					Baesweiler den				