
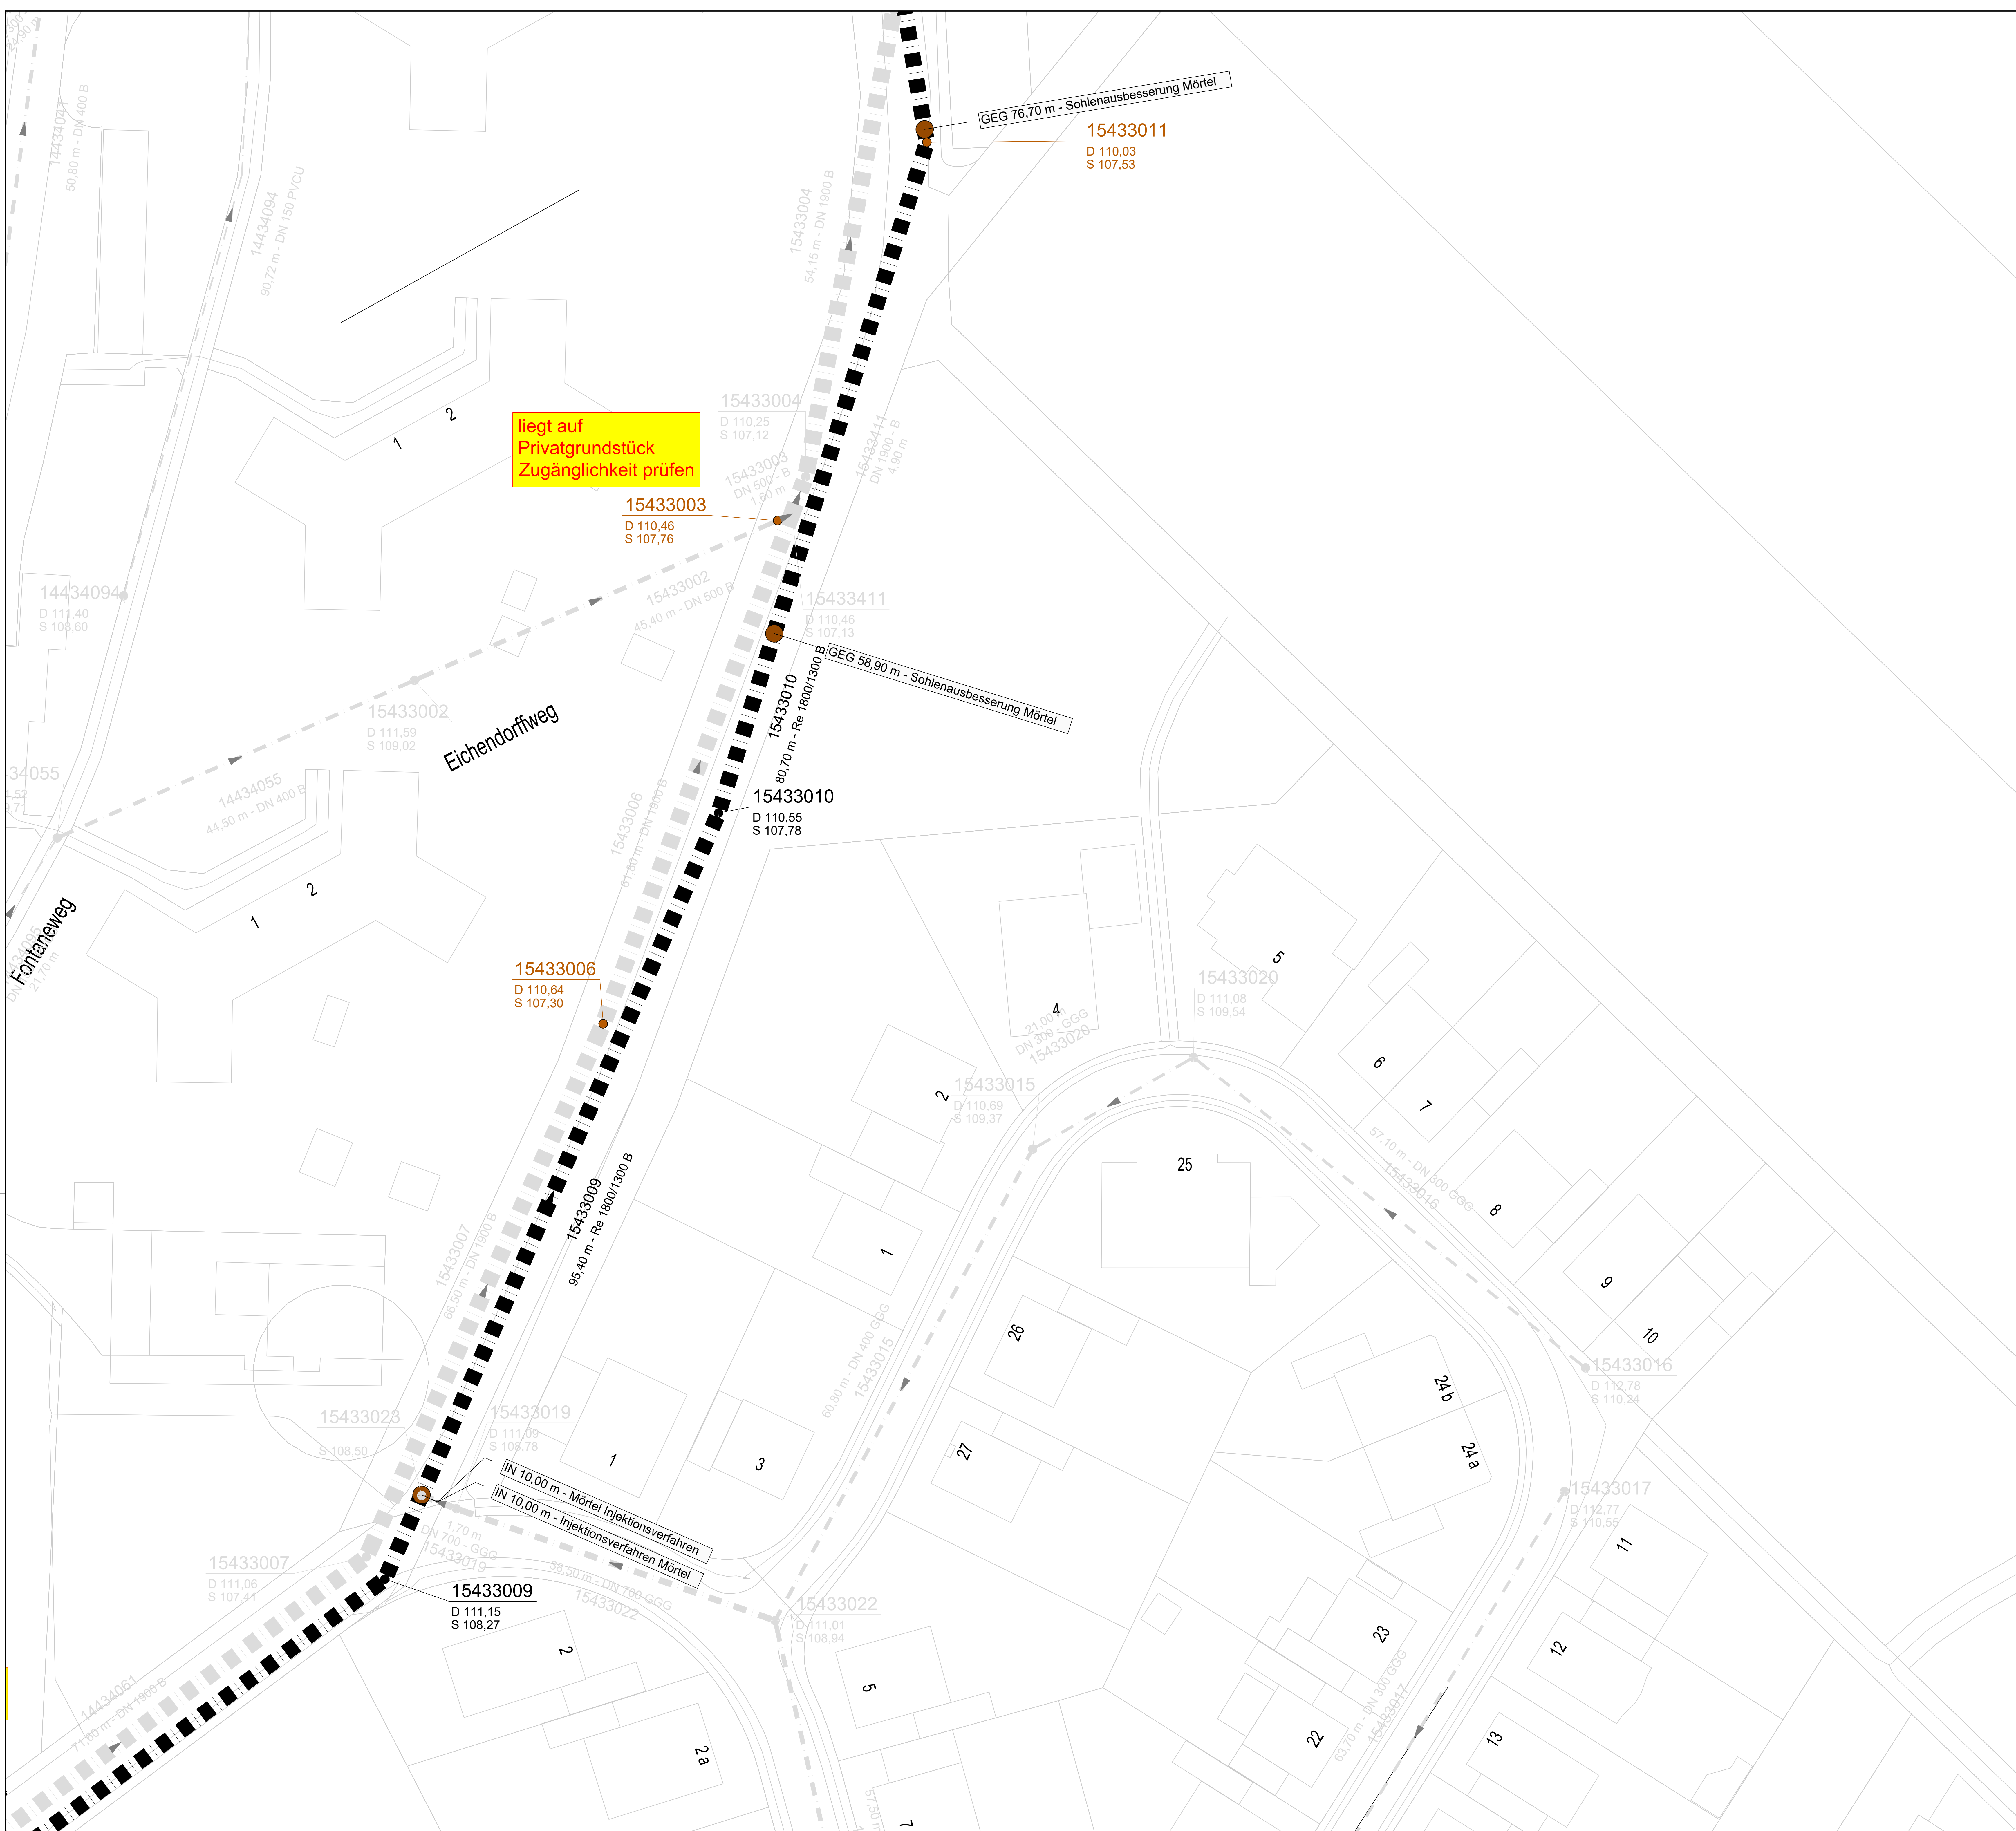


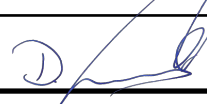

Index	Anforderungen	Bearbeitet	Datum	Gepri.
07.27.2026	2026012 Baesweiler Kanal- und Schachtsanierung	Setterich/CAD/AP		

					Amt für Abwasserbeseitigung und Straßenbau Mariastrasse 2 52499 Baesweiler				
Projekt Kanal- und Schachtsanierungen Setterich-Nord und -Mitte									
Entwässerung									
Stand Planart Ausführungsplanung									
Lageplan Sanierungen									
Projektnummer		bearbeitet		geprüft		Zeichnungsname		Maßstab	
2026012		Freter				LP07		1:250	
					Bauherr: Stadt Baesweiler Der Bürgermeister Im Auftrag				
					Baesweiler den				