
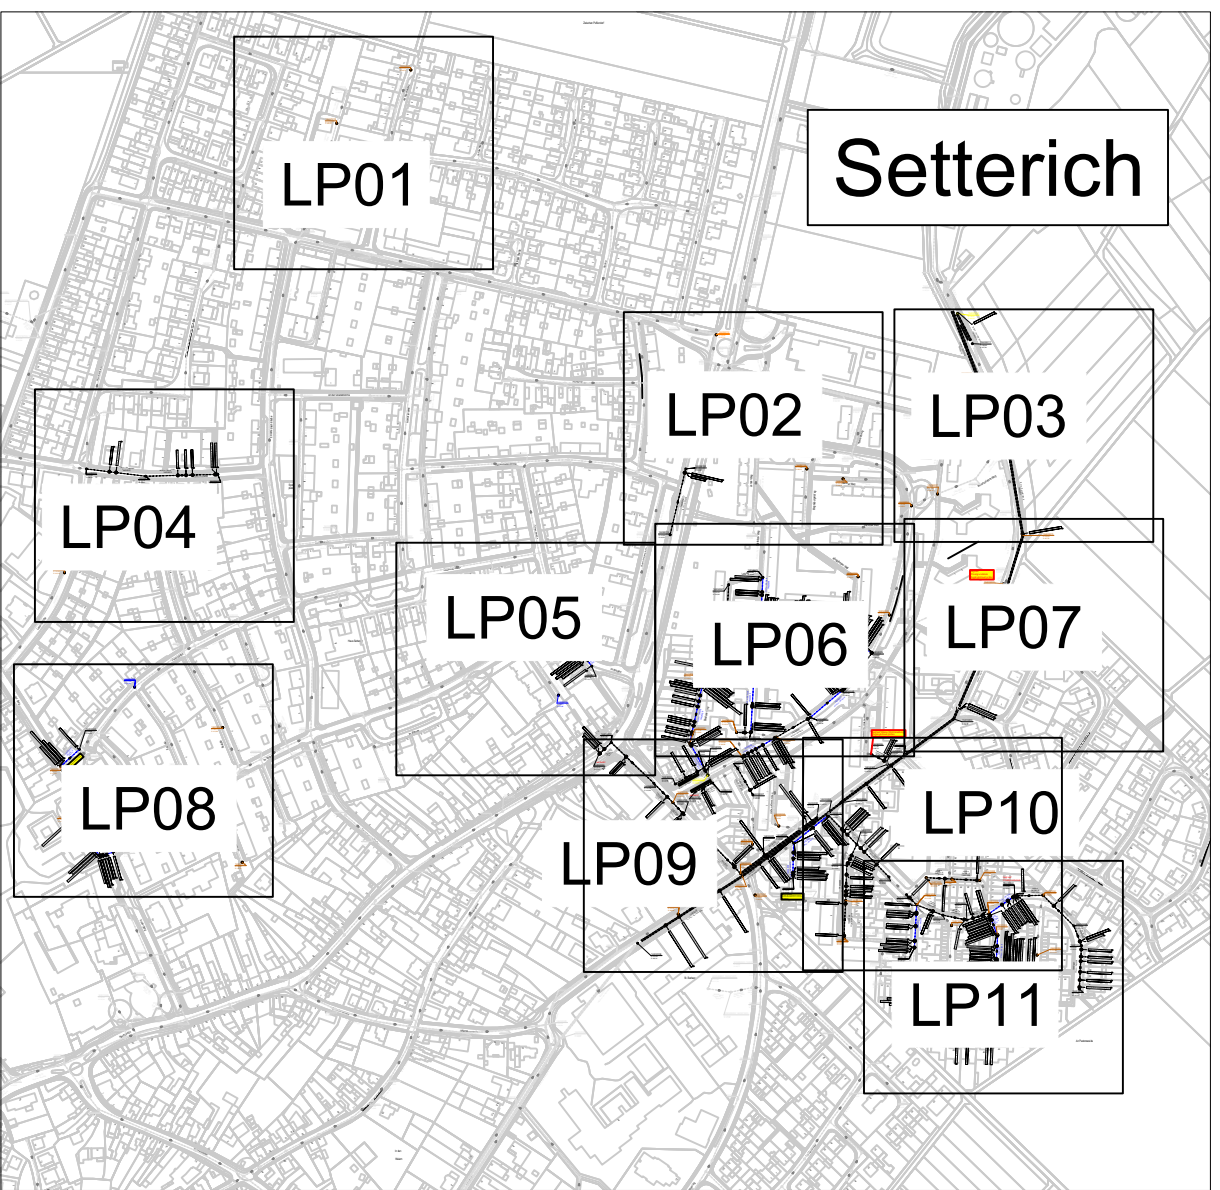


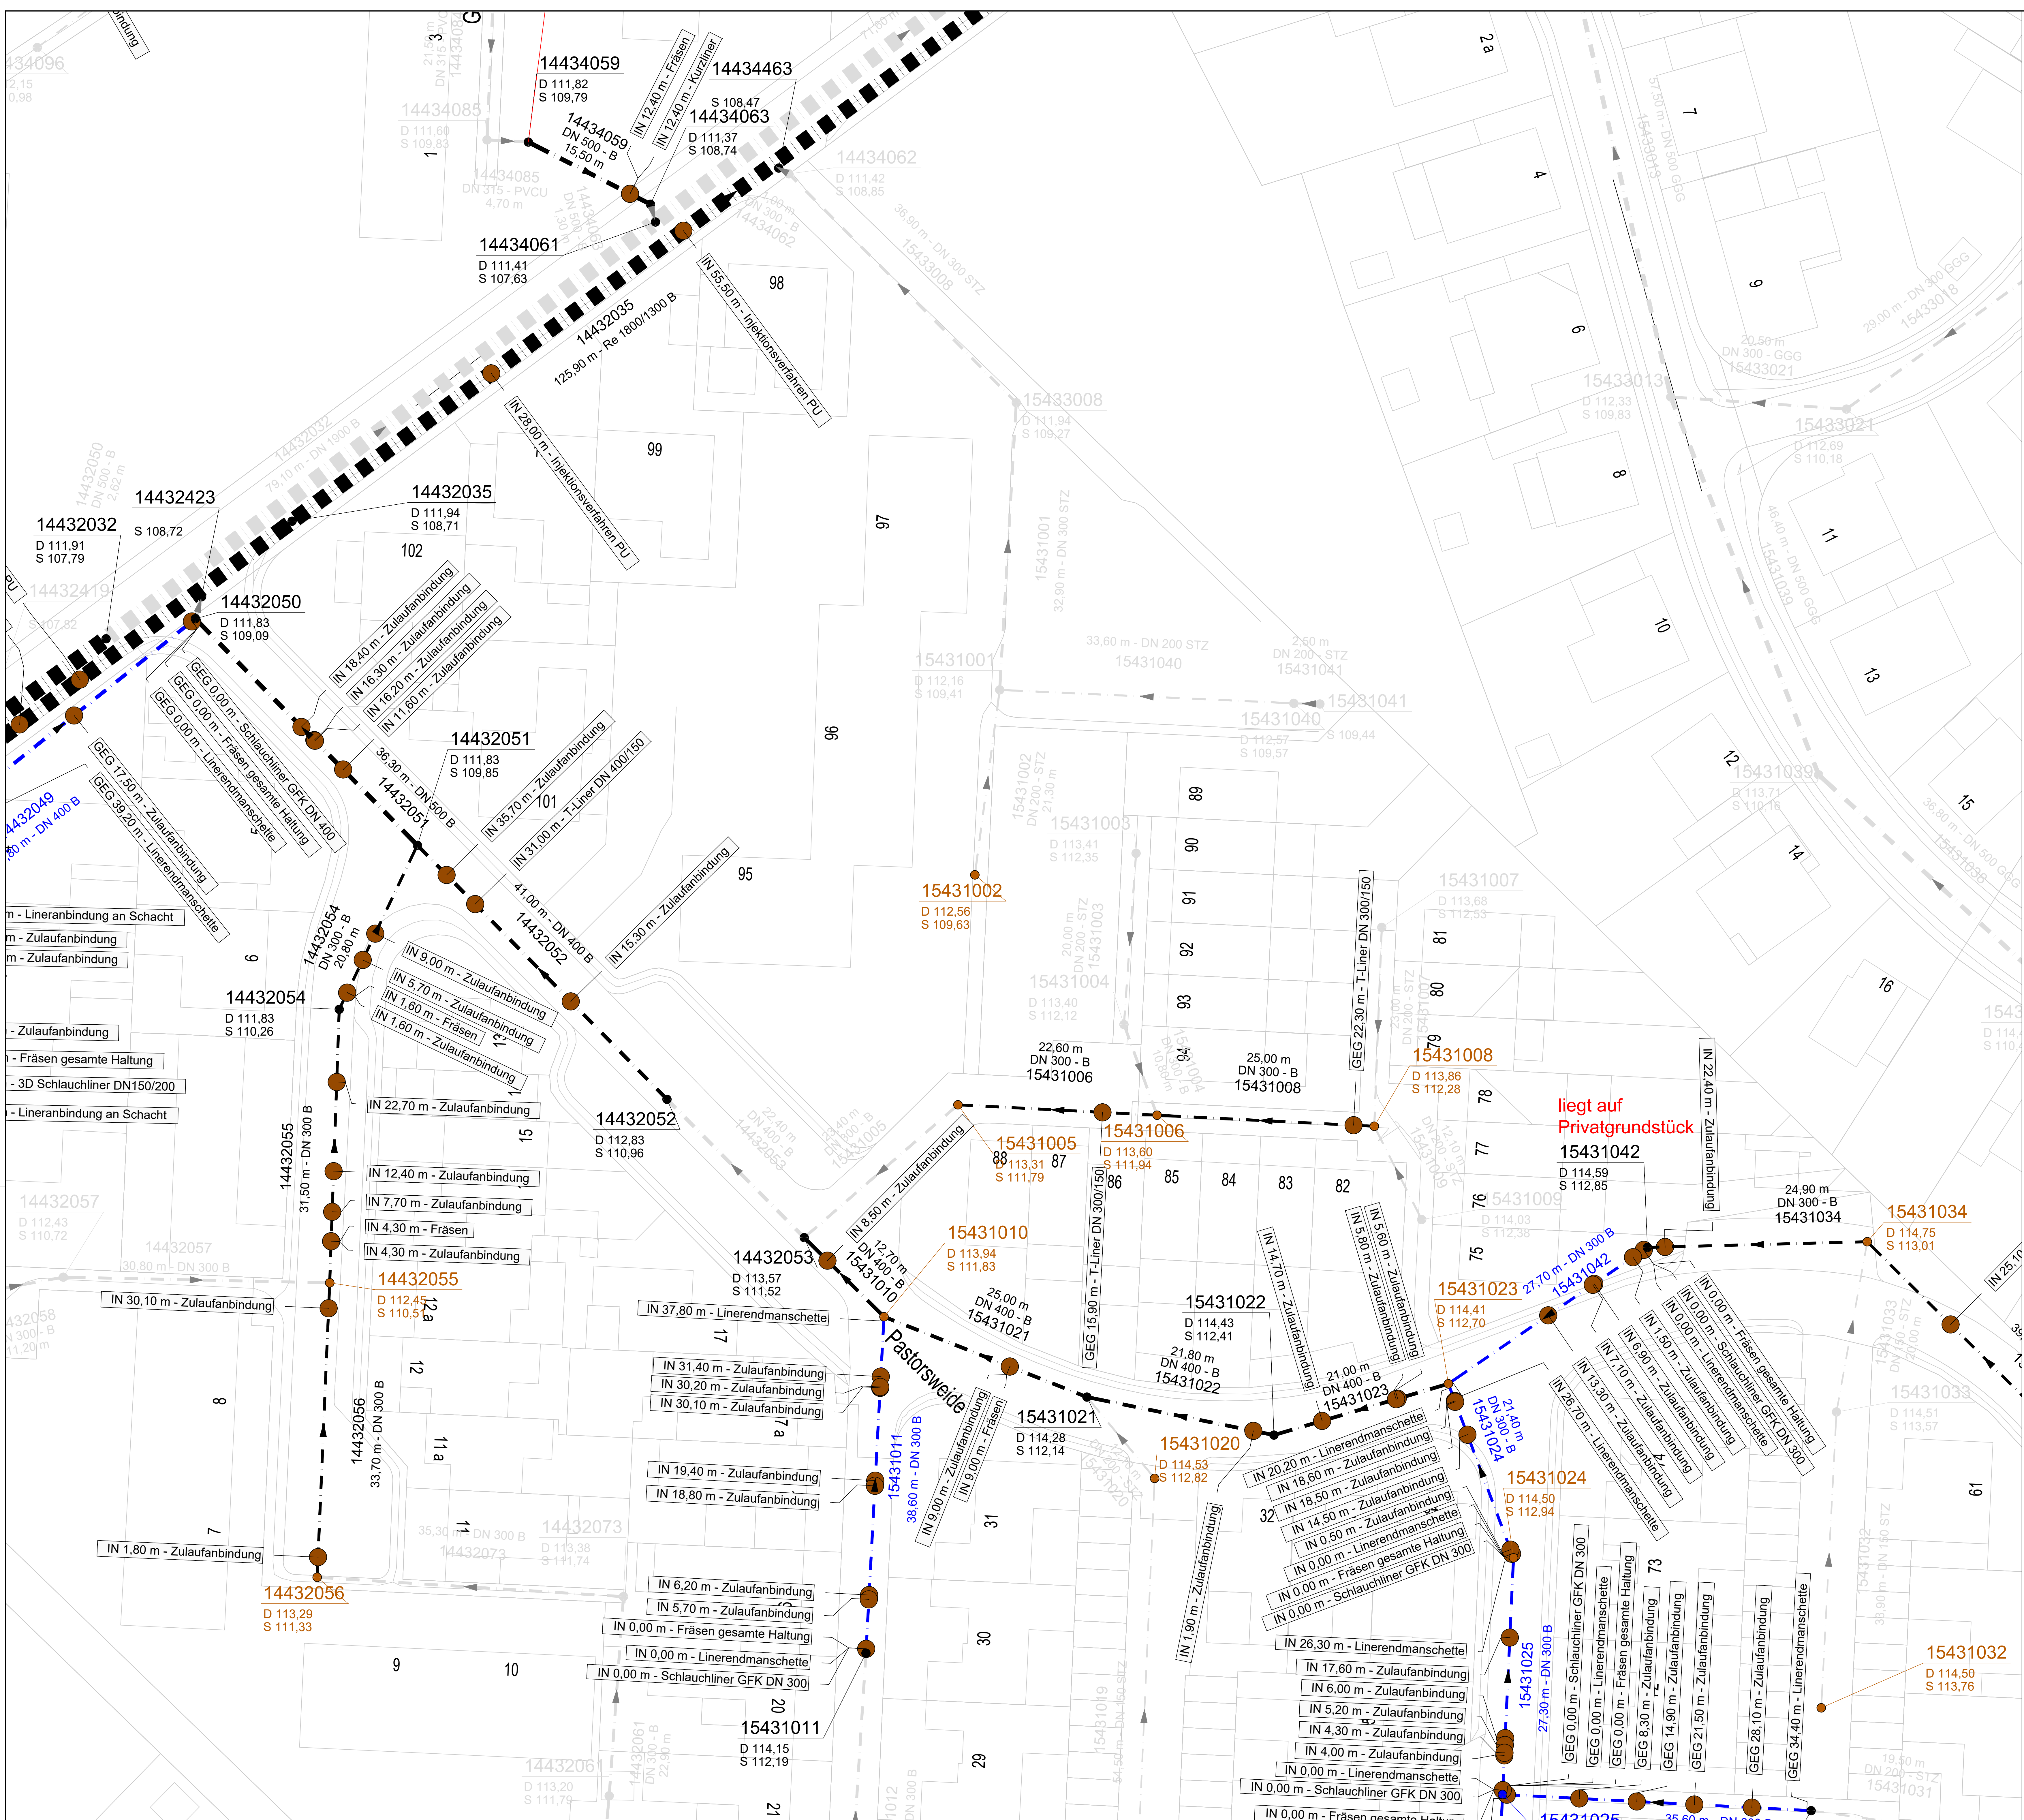

Legende

100100 D 100,88 S 103,30	Schachtbezeichnung Deckenhöhe Sohlhöhe
--- D 200 m - S 2,7‰ 40,00 m	Schmutzwasserkanal
--- D 300 m - S 2,7‰ 40,00 m	Regenwasserkanal
--- D 200 m - S 2,7‰ 40,00 m	Mischwasserkanal

Sanierungen

---	Renovierung
●	Reparatur (Haltung, grabenlos)
●	Reparatur (Schacht, grabenlos)
●	Teilerneuerung
●	Teilerneuerung + Reparatur
---	nicht Projektbestandteil/ keine Maßnahme

Hinweis:
Bei offenen Maßnahmen sind die Versorger rechtzeitig vor Baubeginn durch den Bauunternehmer anzufragen, um die exakte, tatsächliche Lage der Versorgungsleitungen zu erhalten.
Höhenangaben sind in der Örtlichkeit zu überprüfen.

Index	Änderungen	Bearbeitet	Datum	Geprüft
07.27.2026				
Prüfung	2026012 Baesweiler Kanal- und Schachtsanierung Setterich/CAD/AP			

Amt für Abwasserbeseitigung und
Straßenbau
Mariastraße 2
52499 Baesweiler

Projekt: Kanal- und Schachtsanierungen Setterich-Nord und -Mitte
Entwässerung

Stand: Ausführungsplanung
Planart:

Lageplan Sanierungen

Projektnummer	bearbeitet	geprüft	Zeichnungsname	Maßstab
2026012	Freter		LP10	1:250

Bauherr: Stadt Baesweiler
Der Bürgermeister
im Auftrag
Baesweiler, den