


# Kanal - TV - Untersuchung

Kanalart :	MW-Kanal	Ort :	Hauptsammler-F	Straße :	LOTHARSTRAßE
Haltung:	5515230	Rohrform :	DN Kreis	Material:	B Betonrohr
Schacht-O:	5515230	Durchmesser :	300/300	Eigentum:	1
Schacht-U:	5515231	Videoband-Nr.:	1190	Baujahr:	1965
Länge:	43.3	U-Richtung :	in	Wetter :	Regen
Datum :	19.12.2024	Firma:	kanalprofi	Inspekteur:	S. Nau
U.-Grund:		Bemerkung:		Maßstab :	1:500

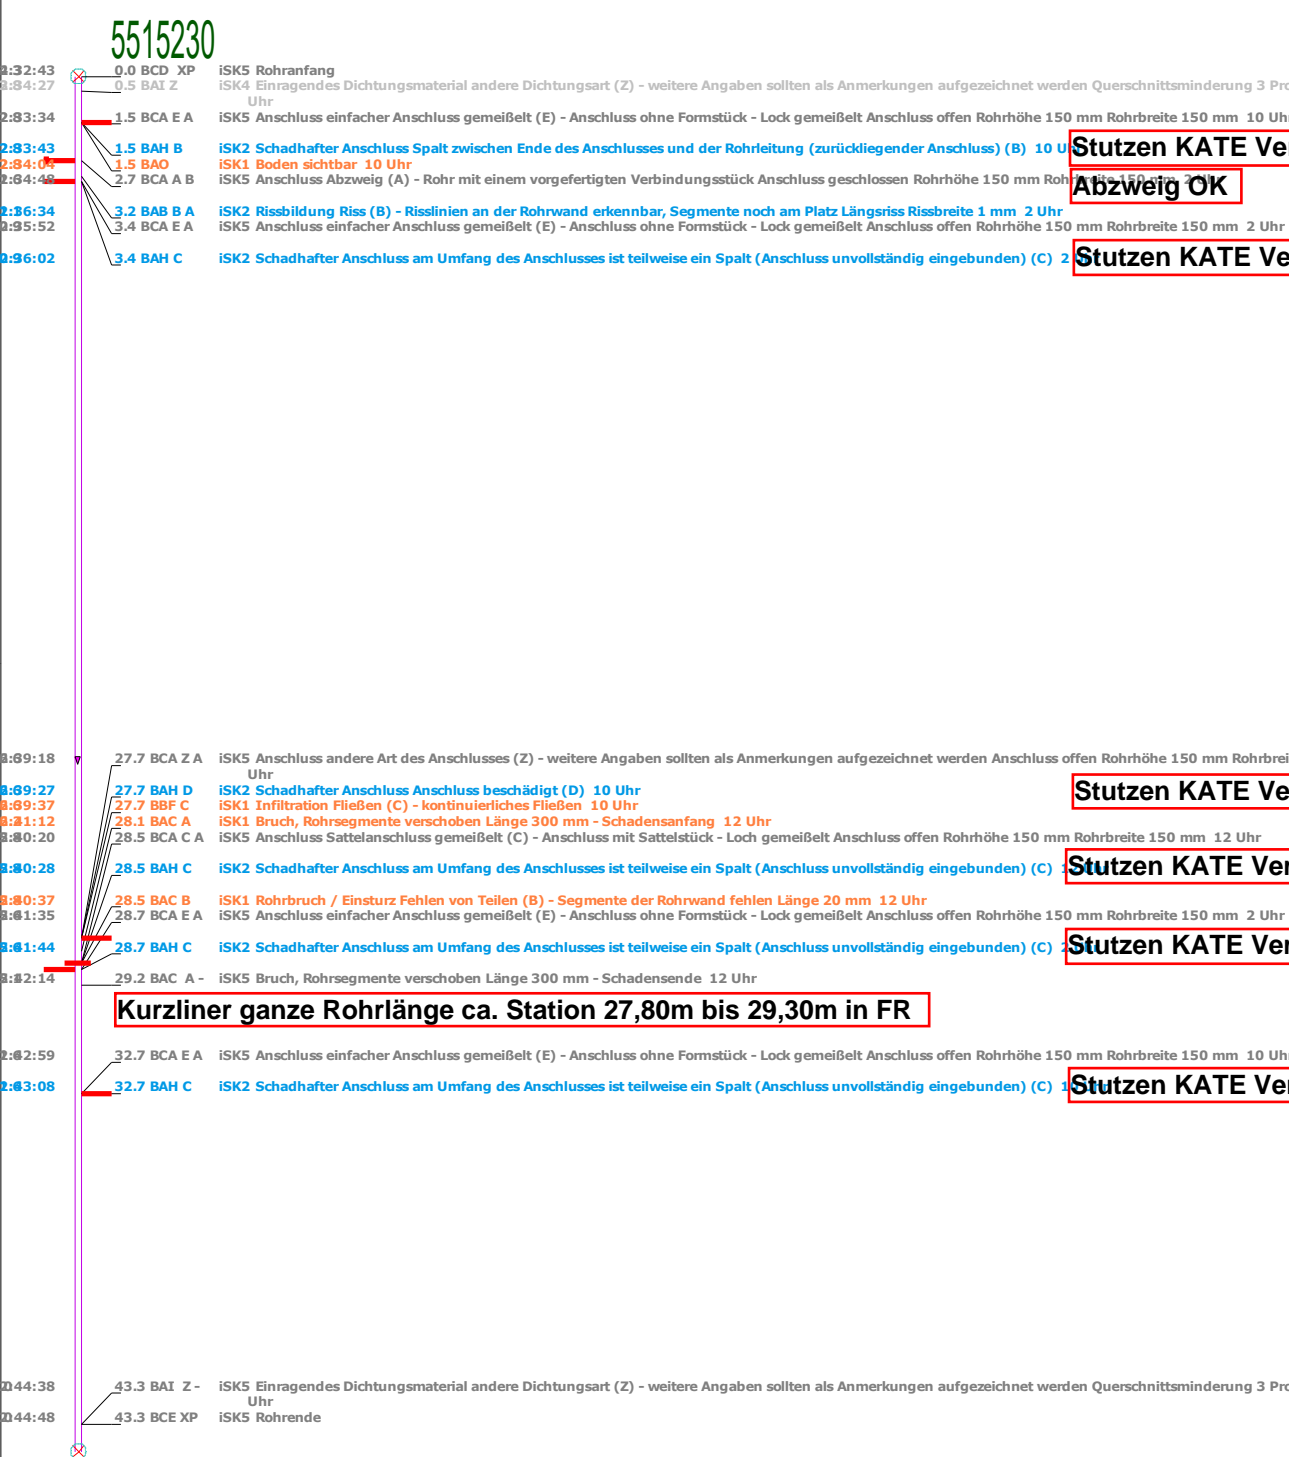

5515231

SK0 = Sofort	SK2 = Mangel	SK4 = Intakt	max. SK: 1	29.1.2026
SK1 = Gravierend	SK3 = Gering	SK6 = nur TV	Rangfolge: 293	