




Schnitt A-A

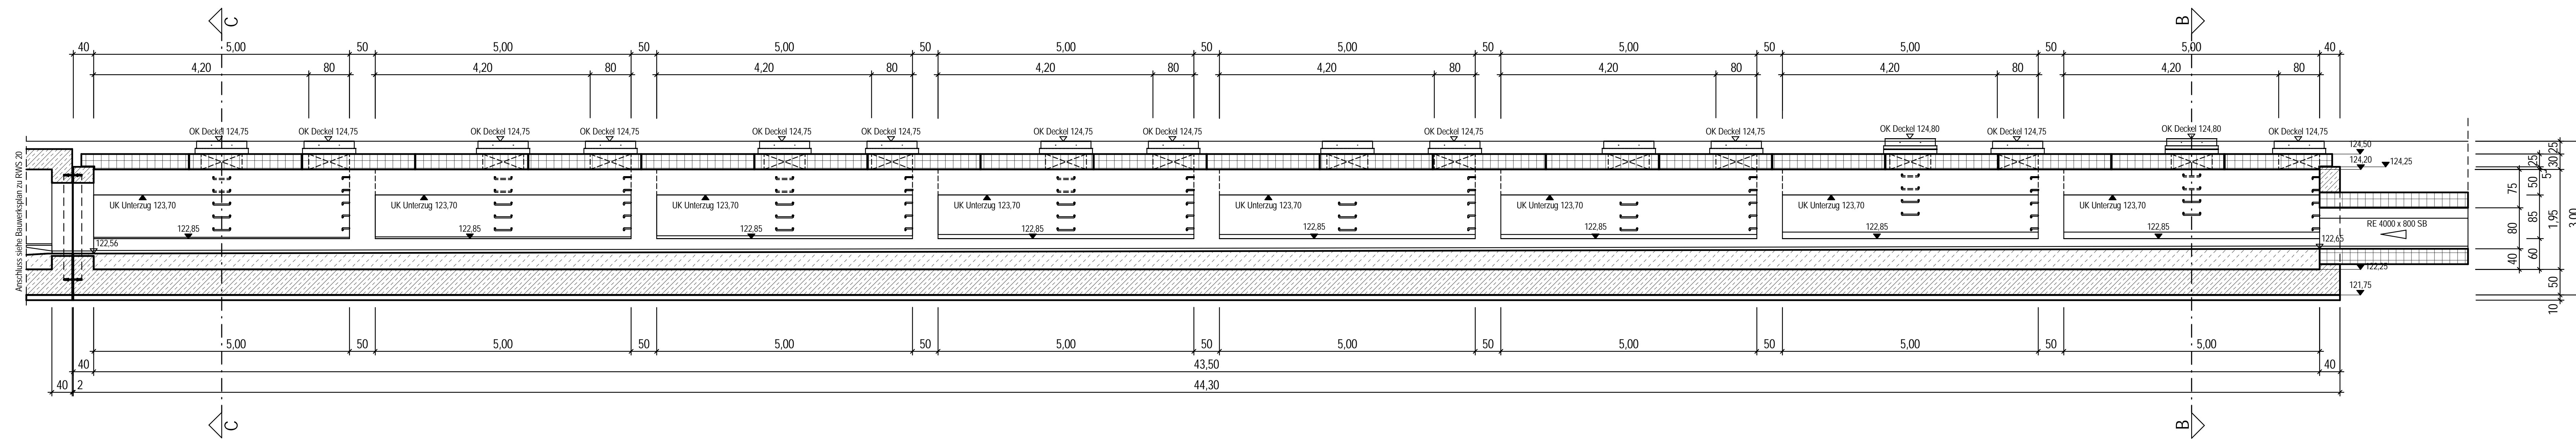


Schnitt B-B

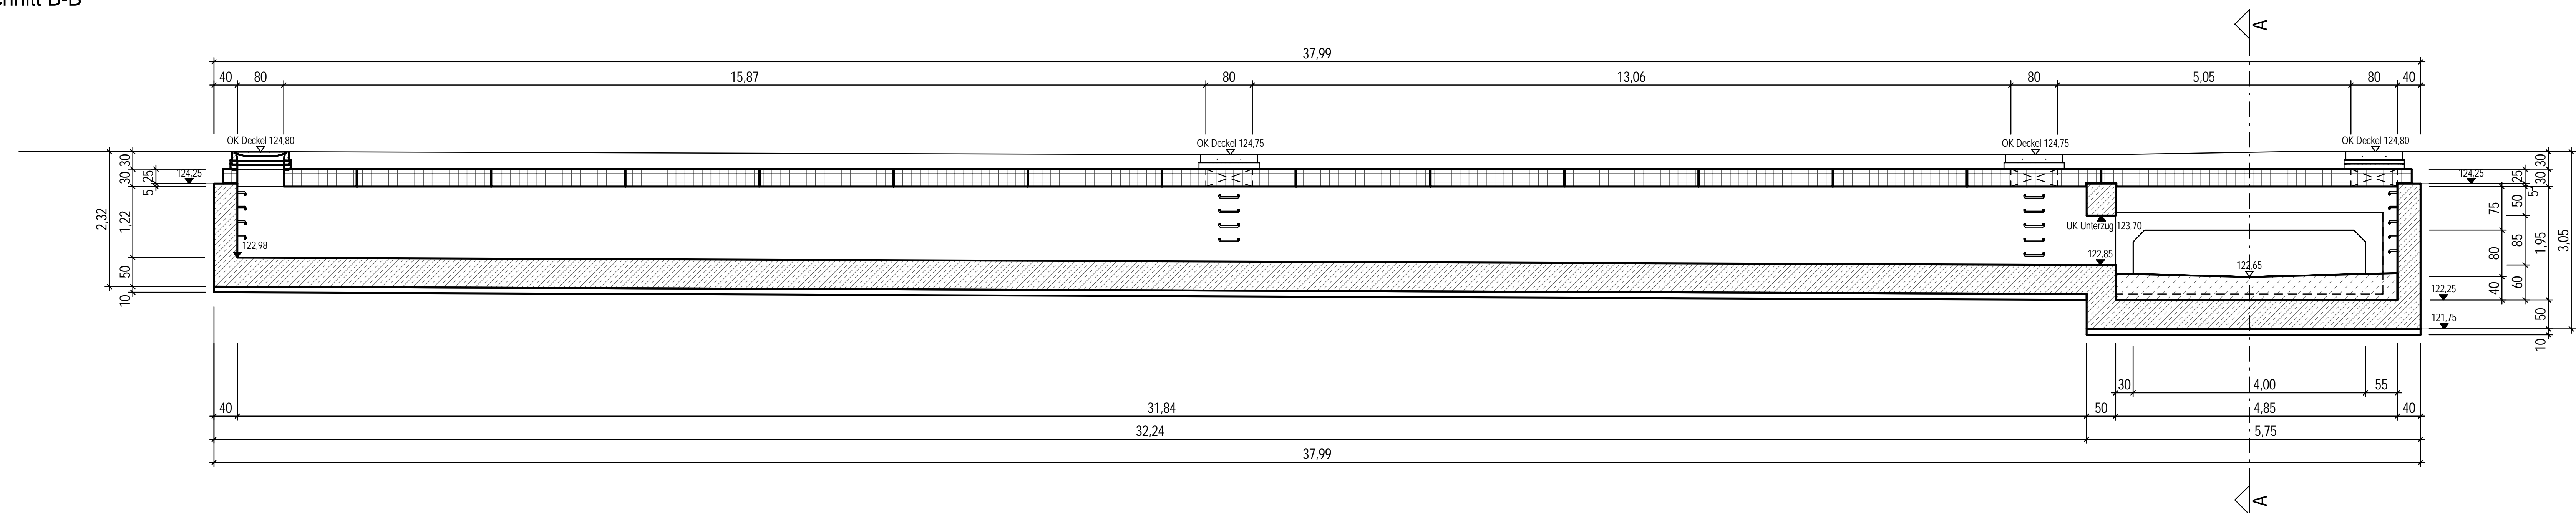

Schnitt C-C

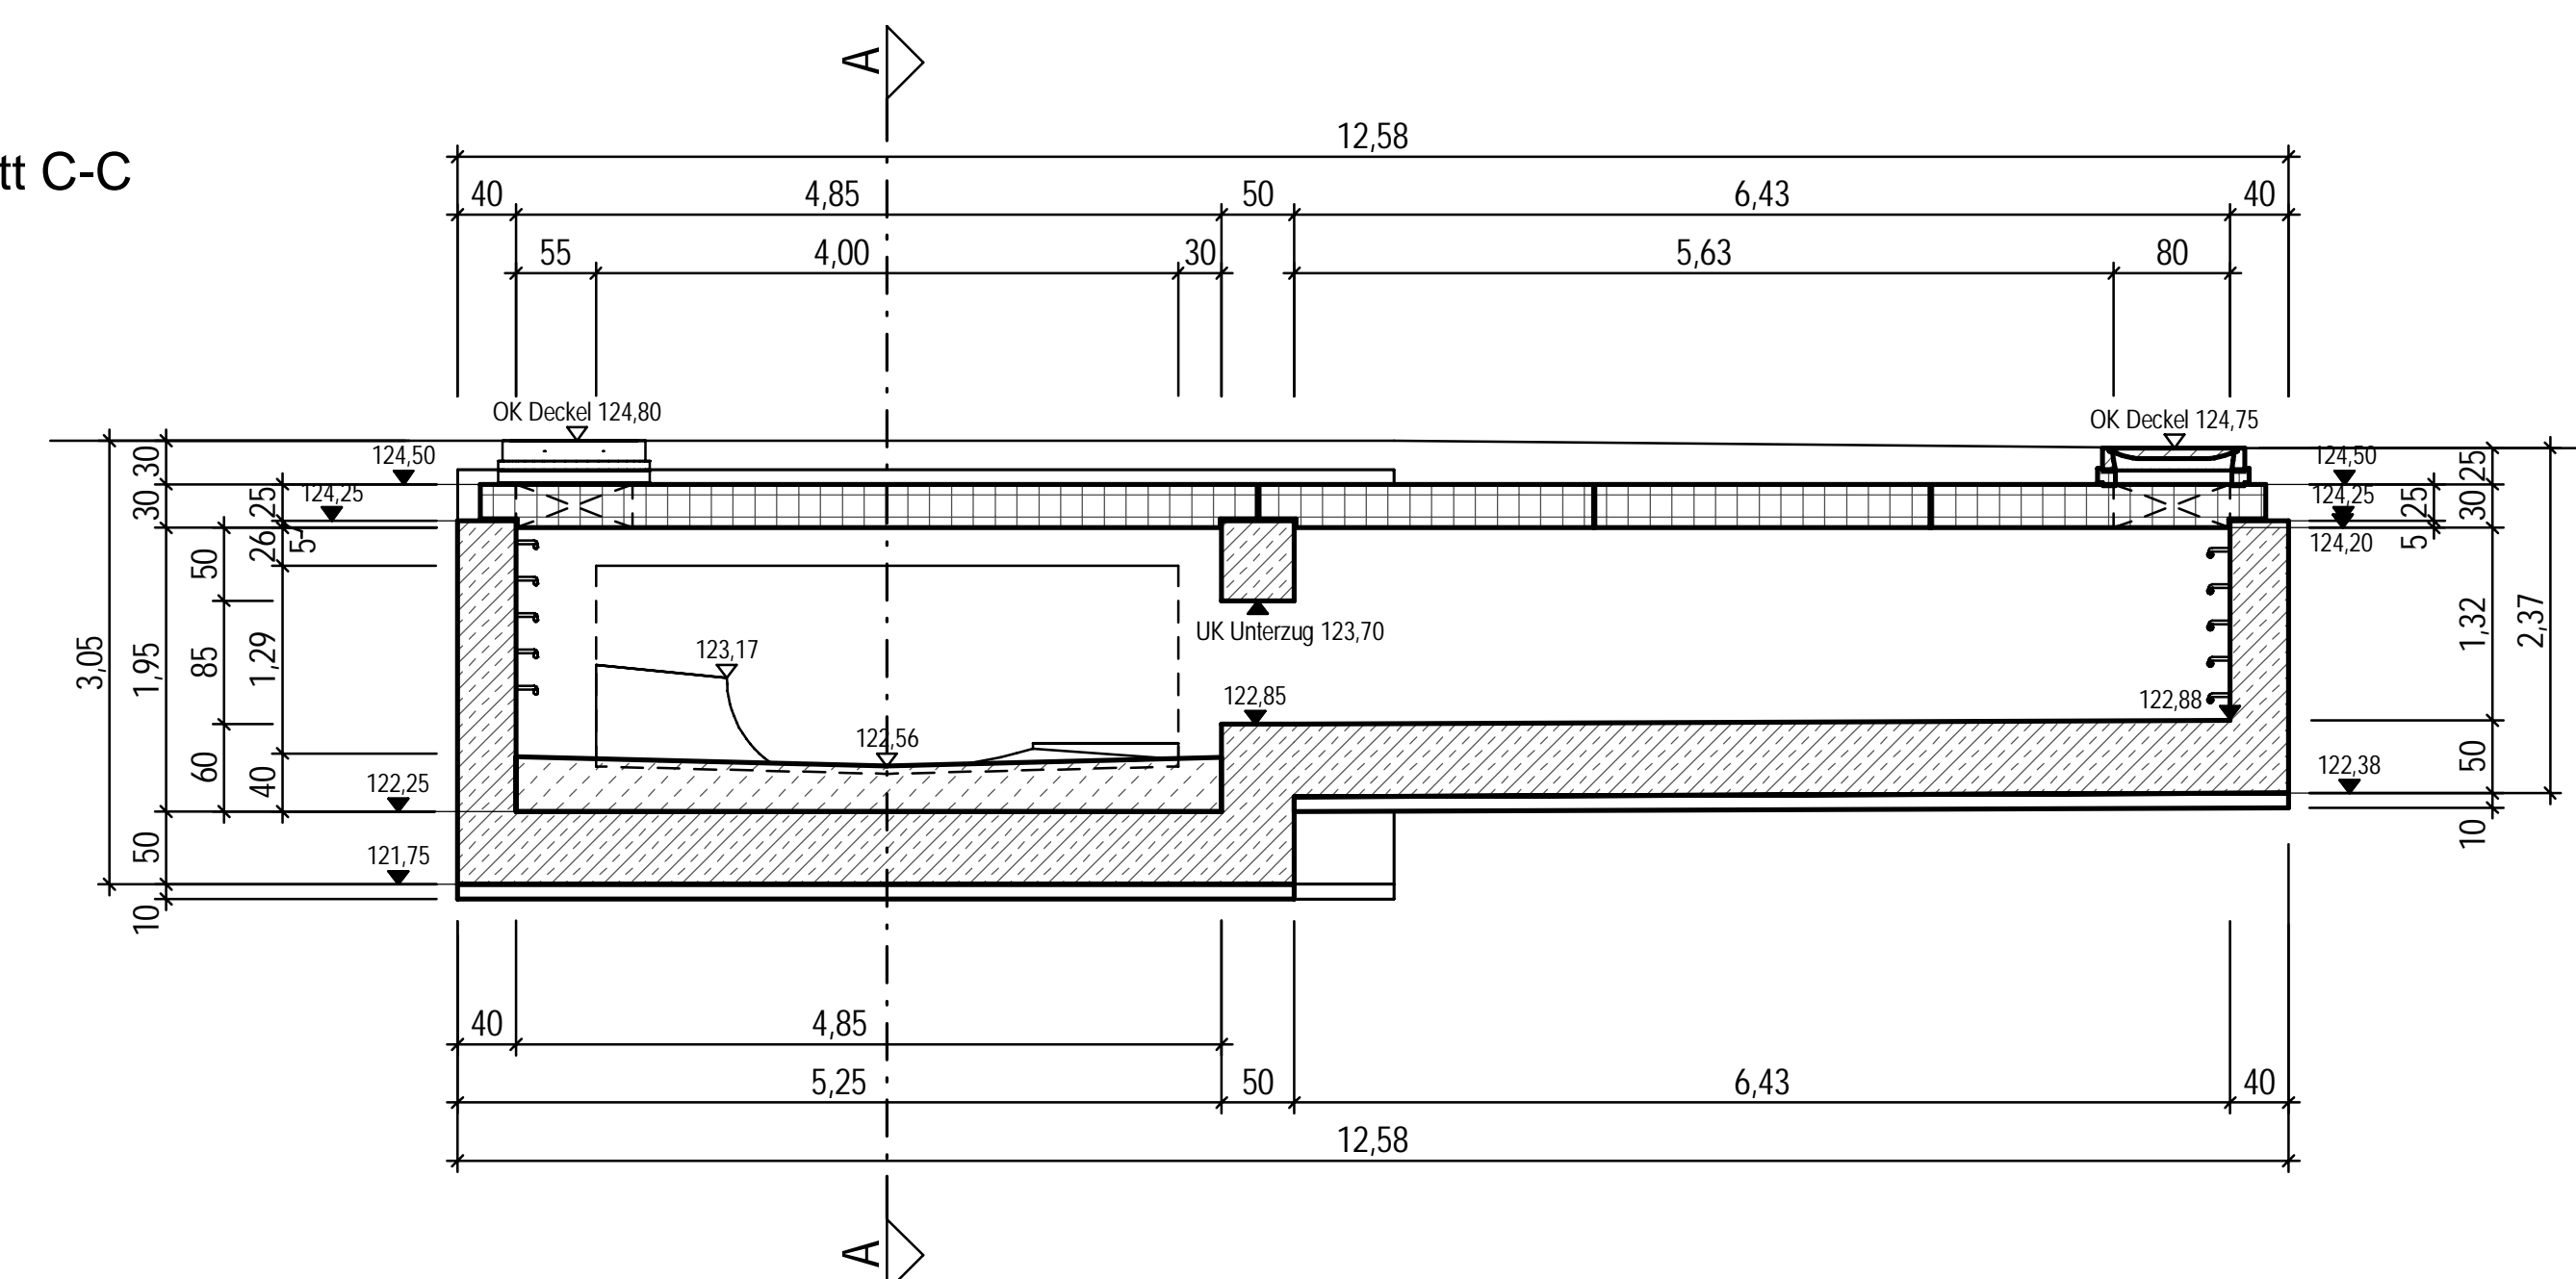


3D Ansicht

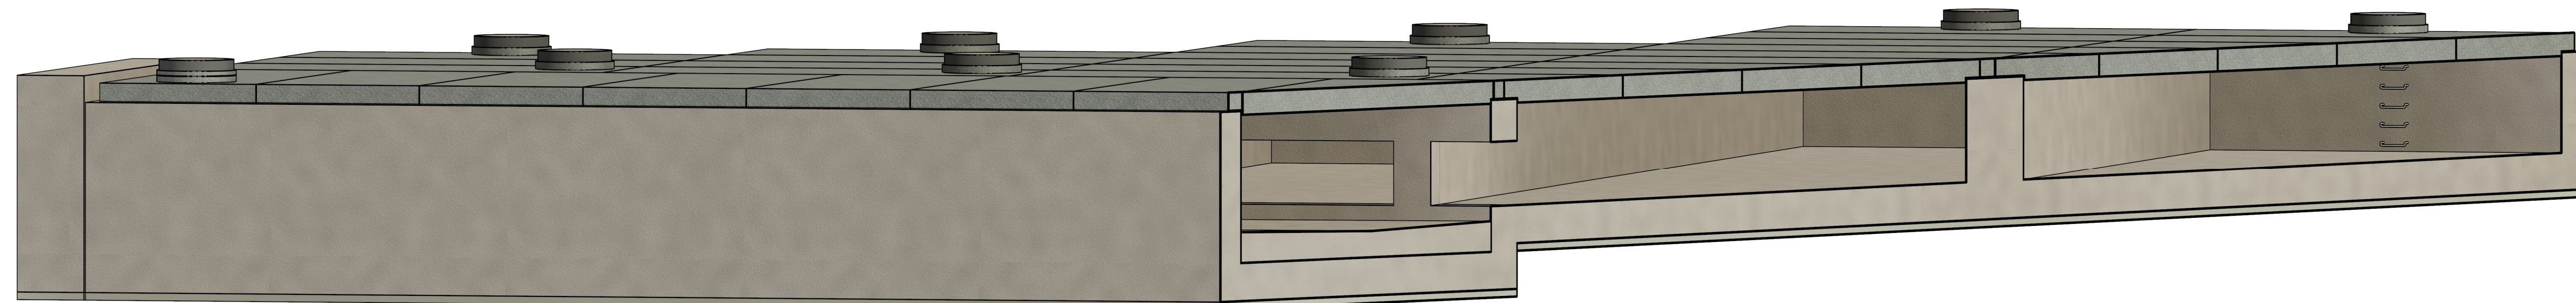

4				
3				
2				
1				
Rev.	Art der Änderung	Datum	bearbt.	gepr.


  




[www.fischer-teamplan.de](http://www.fischer-teamplan.de) • [info@fischer-teamplan.de](mailto:info@fischer-teamplan.de)

Projekt-Nr./Plan-Nr.	226/38	10410988
	Datum	Name
bearbeitet:		
gezeichnet:		
geprüft:		


<b>Stadt Düren</b> <i>- Amt für Tiefbau und Grünflächen -</i> <i>- Stadtentwässerung Düren -</i>		
	<b>Sichtvermerk</b>	<b>Datum</b>
Planung		
Straßenbau		
Grünflächen		
Stadtentwässerung		
Projektleitung		

 **STADT DÖREN**  
DER BÜRGERMEISTER

Stadt Dören  
Der Bürgermeister  
Karlplatz 24, 52249 Dören



**STADT**  
**ENTWÄSSERUNG**  
DÖREN



**Projekt:**

**Stadtbauern südlich Bahn  
in Dören**

**Plan:** Speicherbauwerk  
RWS 20 - Schritte

**Maßstab:** 1 : 50

<b>Anlage:</b>	<b>Plan Nr.:</b>

**Entwurfsplanung**

**Aktionen:**

Dören, im

Gesehen:

Stollv. Betriebsleiter (**Marka**)

Betriebsleiter (**Savelsberg**)