


U:\CWDATEN\2019\19-037\PLANBOF\19-037_5-L-XX.V_Ubersichtslageplan_Baufeld_und_Baustelleneinrichtung.dwg

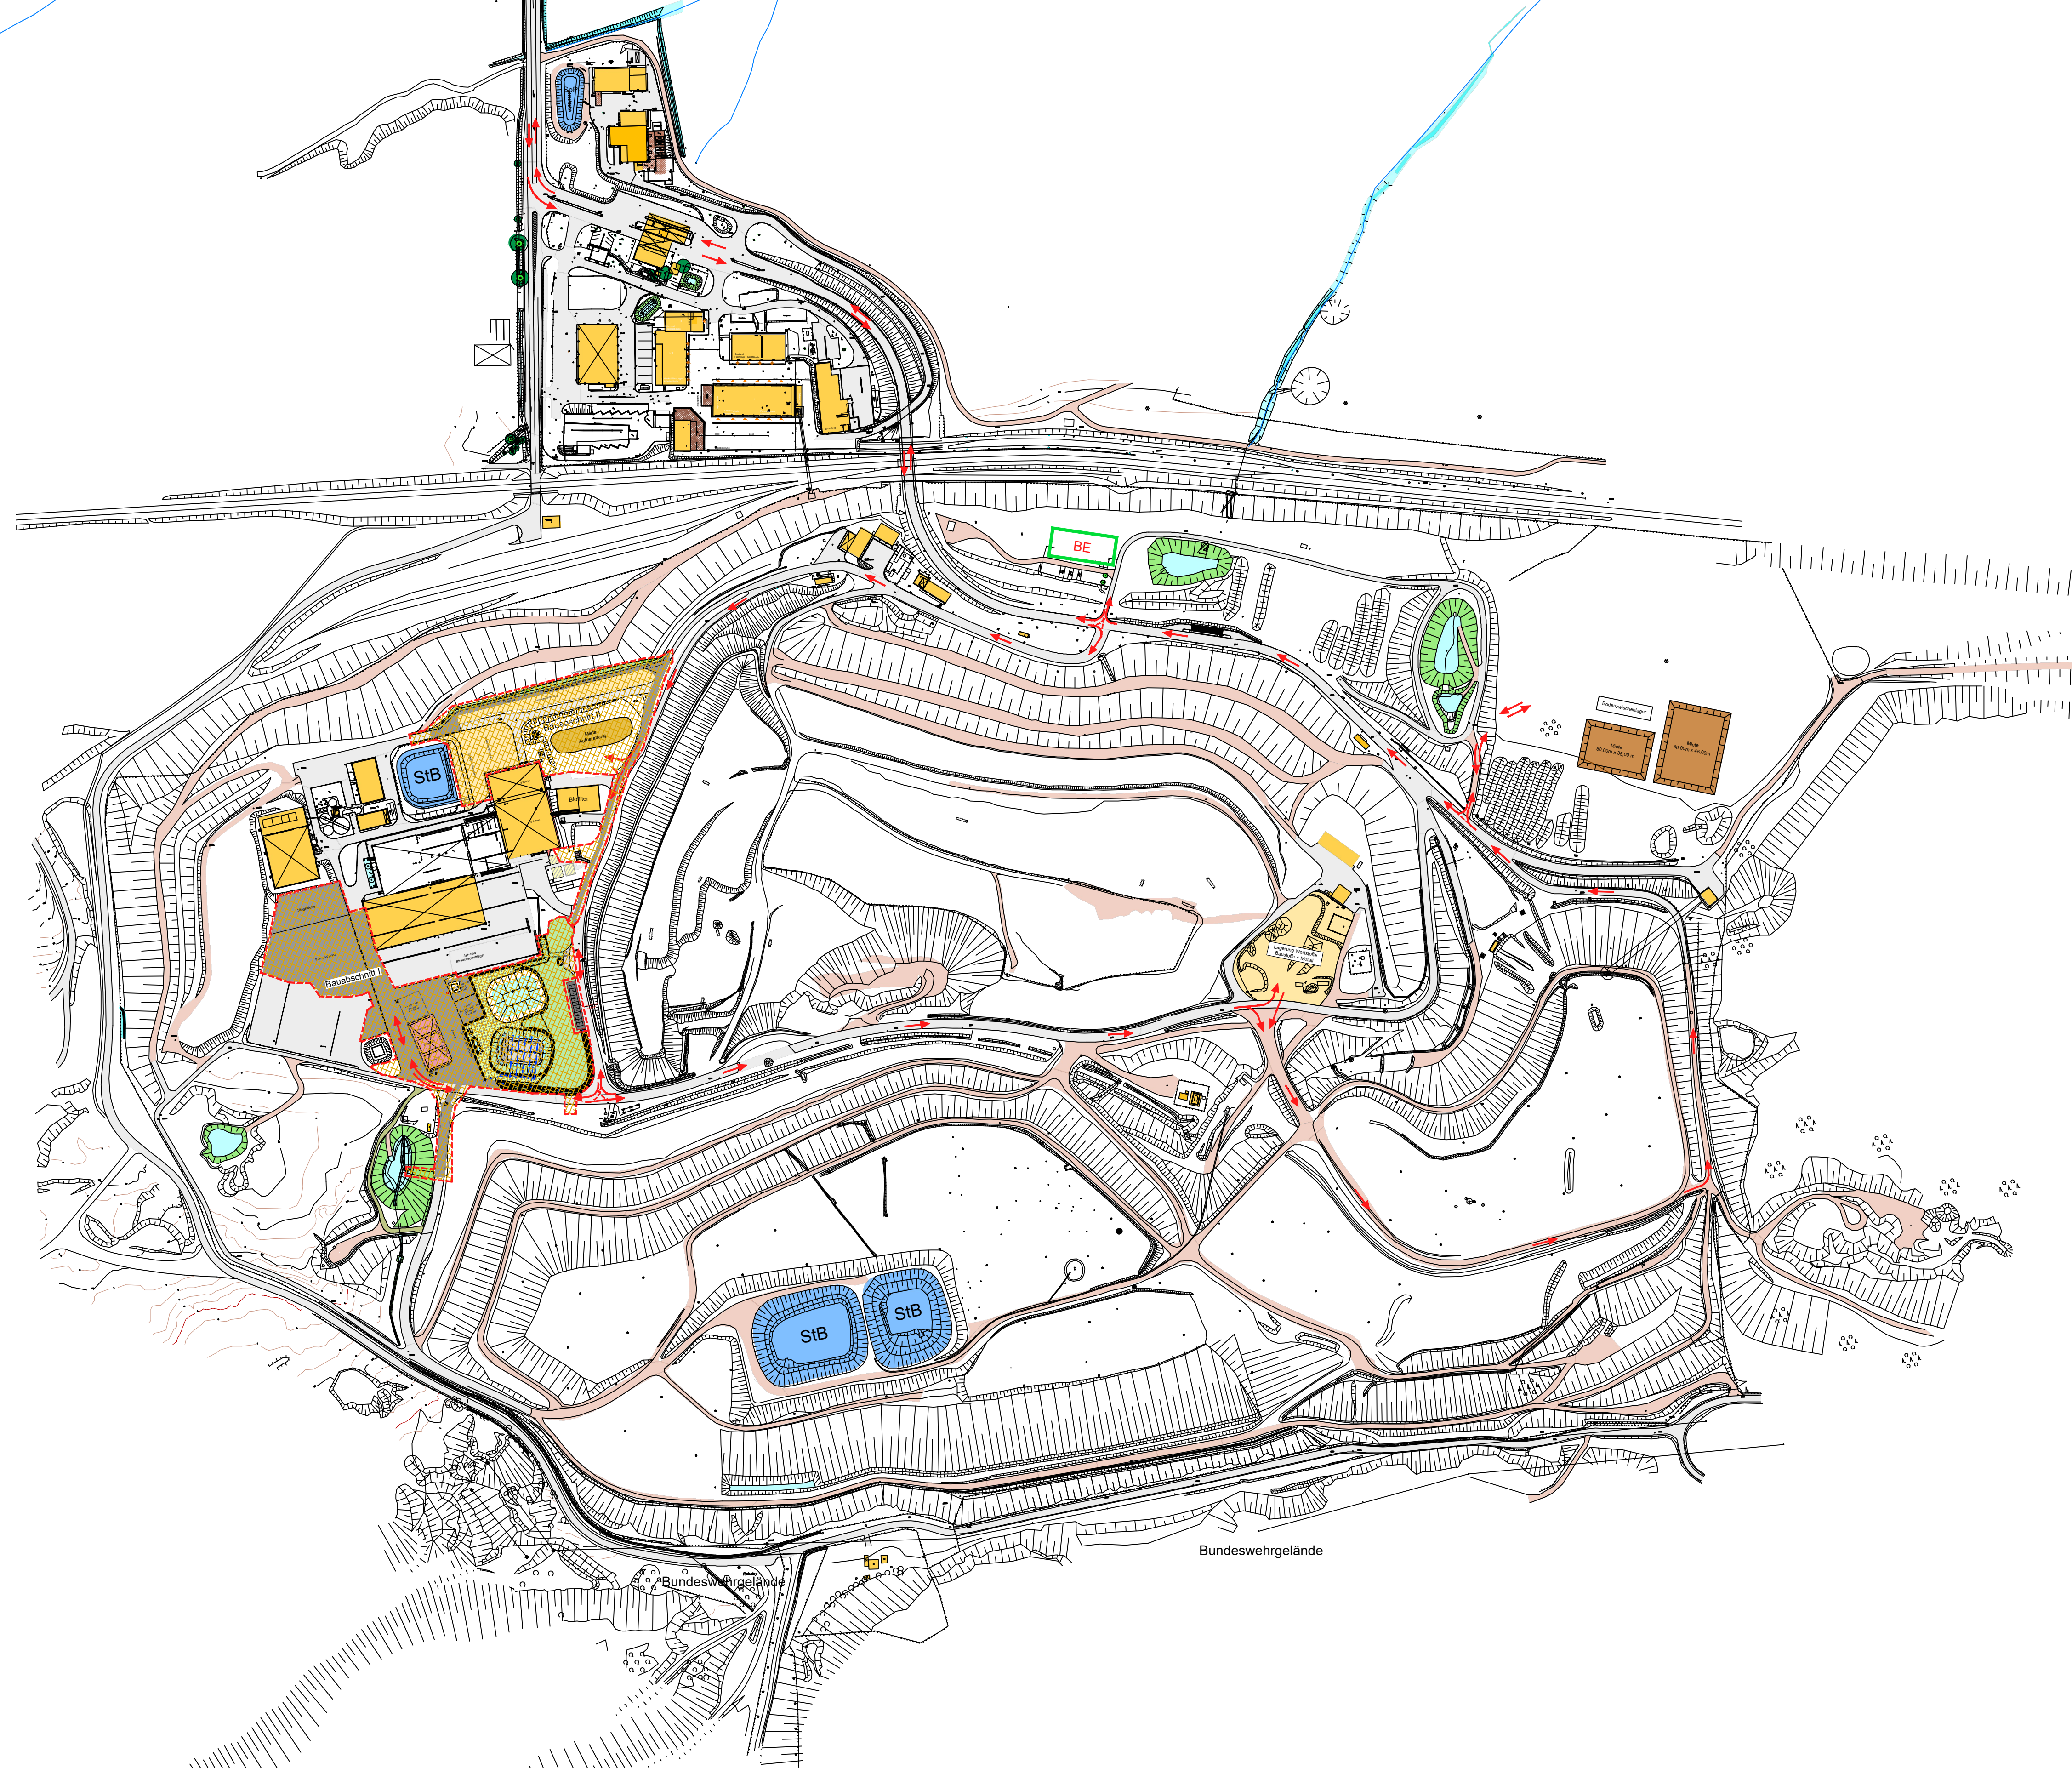

Legende Bestand:

- Asphaltfläche
- Wege unbefestigt
- Gebäude

Legende Planung:

- Gebäude
- Asphalt
- Grünflächen
- Schotterrasen
- Lagerung Wertstoffe Baustoffe + Metall
- Baufeld
- BE
- Fahrwege
- Aufbereitung
- Bodenzwischenlager

Plangrundlage:
Bergbaugrenze von Fa. DMT GmbH & Co. KG vom 15.02.2019,
Plannamen: Übersichtslageplan, DMT-BA: 321110-2005-602

Bestandslageplan von Kreis Euskirchen vom 05.02.2020,
Plannamen: ZMM2020, Stand: 2020

Auftraggeber:	 Kreis Euskirchen Jülicher Ring 32 53879 Euskirchen Tel. 02251 / 15-0 Fax. 02251 / 15-391	Zeichnungs-Nr.:	P19-037-5-L-302.V
AWZ Mechernich Errichtung und Betrieb Biologische Verwertungsanlage		Vorgangs-Nr.:	765131
		Maßstab:	1:2.500
Vorgezogene Maßnahmen Ausschreibung 03: Teilüberdachtes Lager		Datum:	16.03.2026
Übersichtslageplan Baufeld und Baustelleneinrichtung		bearb.:	
		gez.:	
Planung:		gepr.:	
		Format:	0,84x0,59=0,50m²