




Längsschnitt L1 - L1

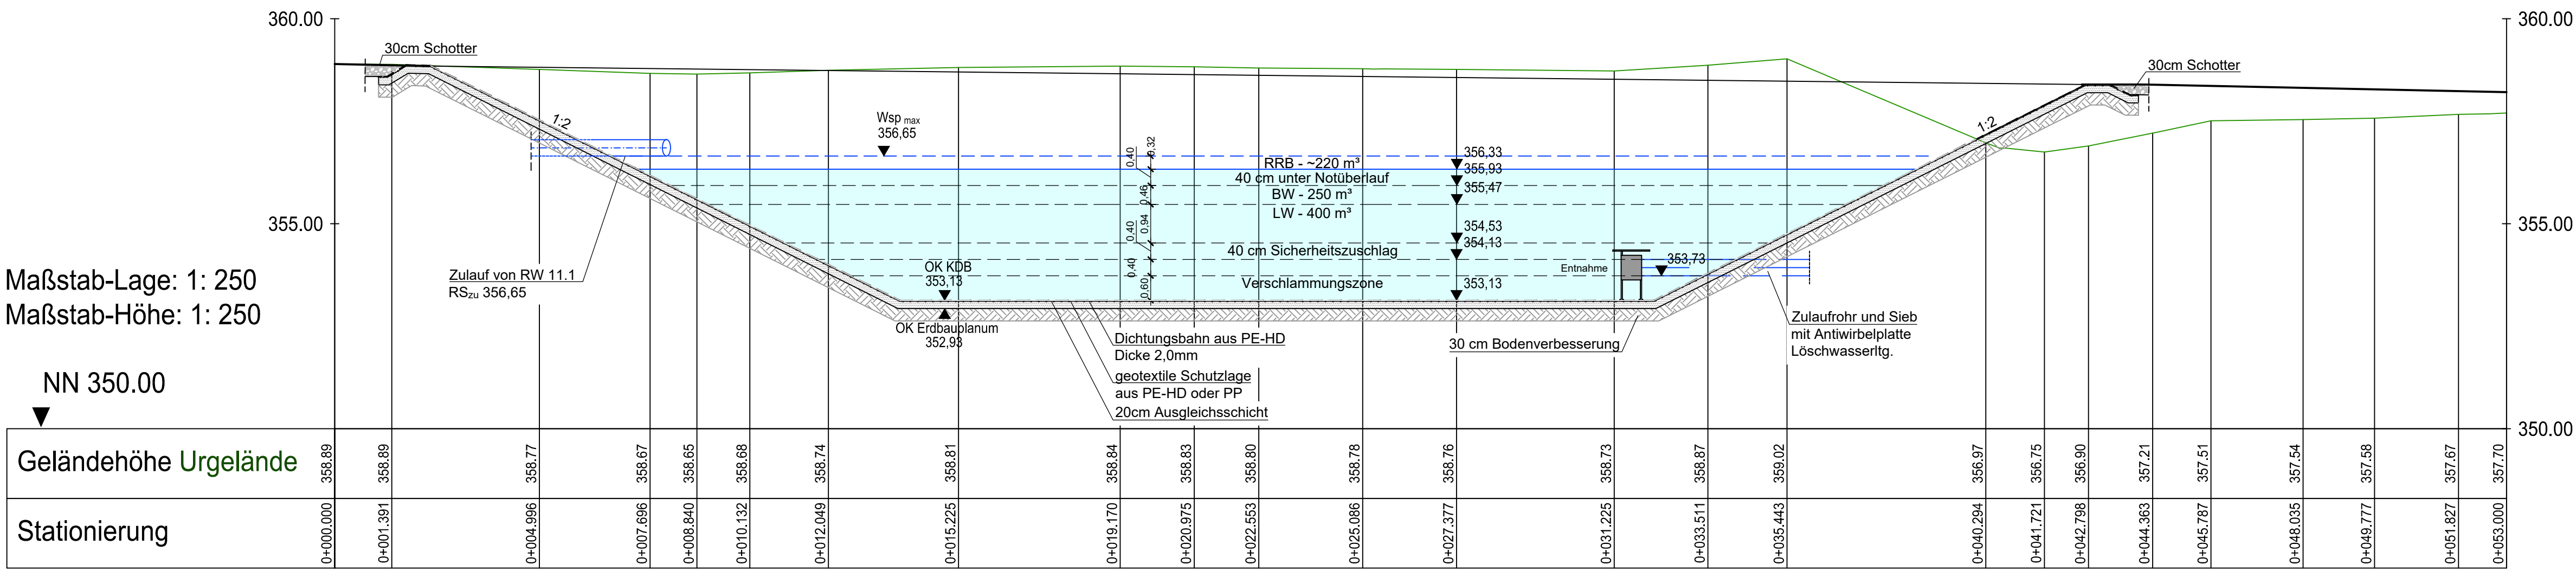

Querschnitt L2 - L2

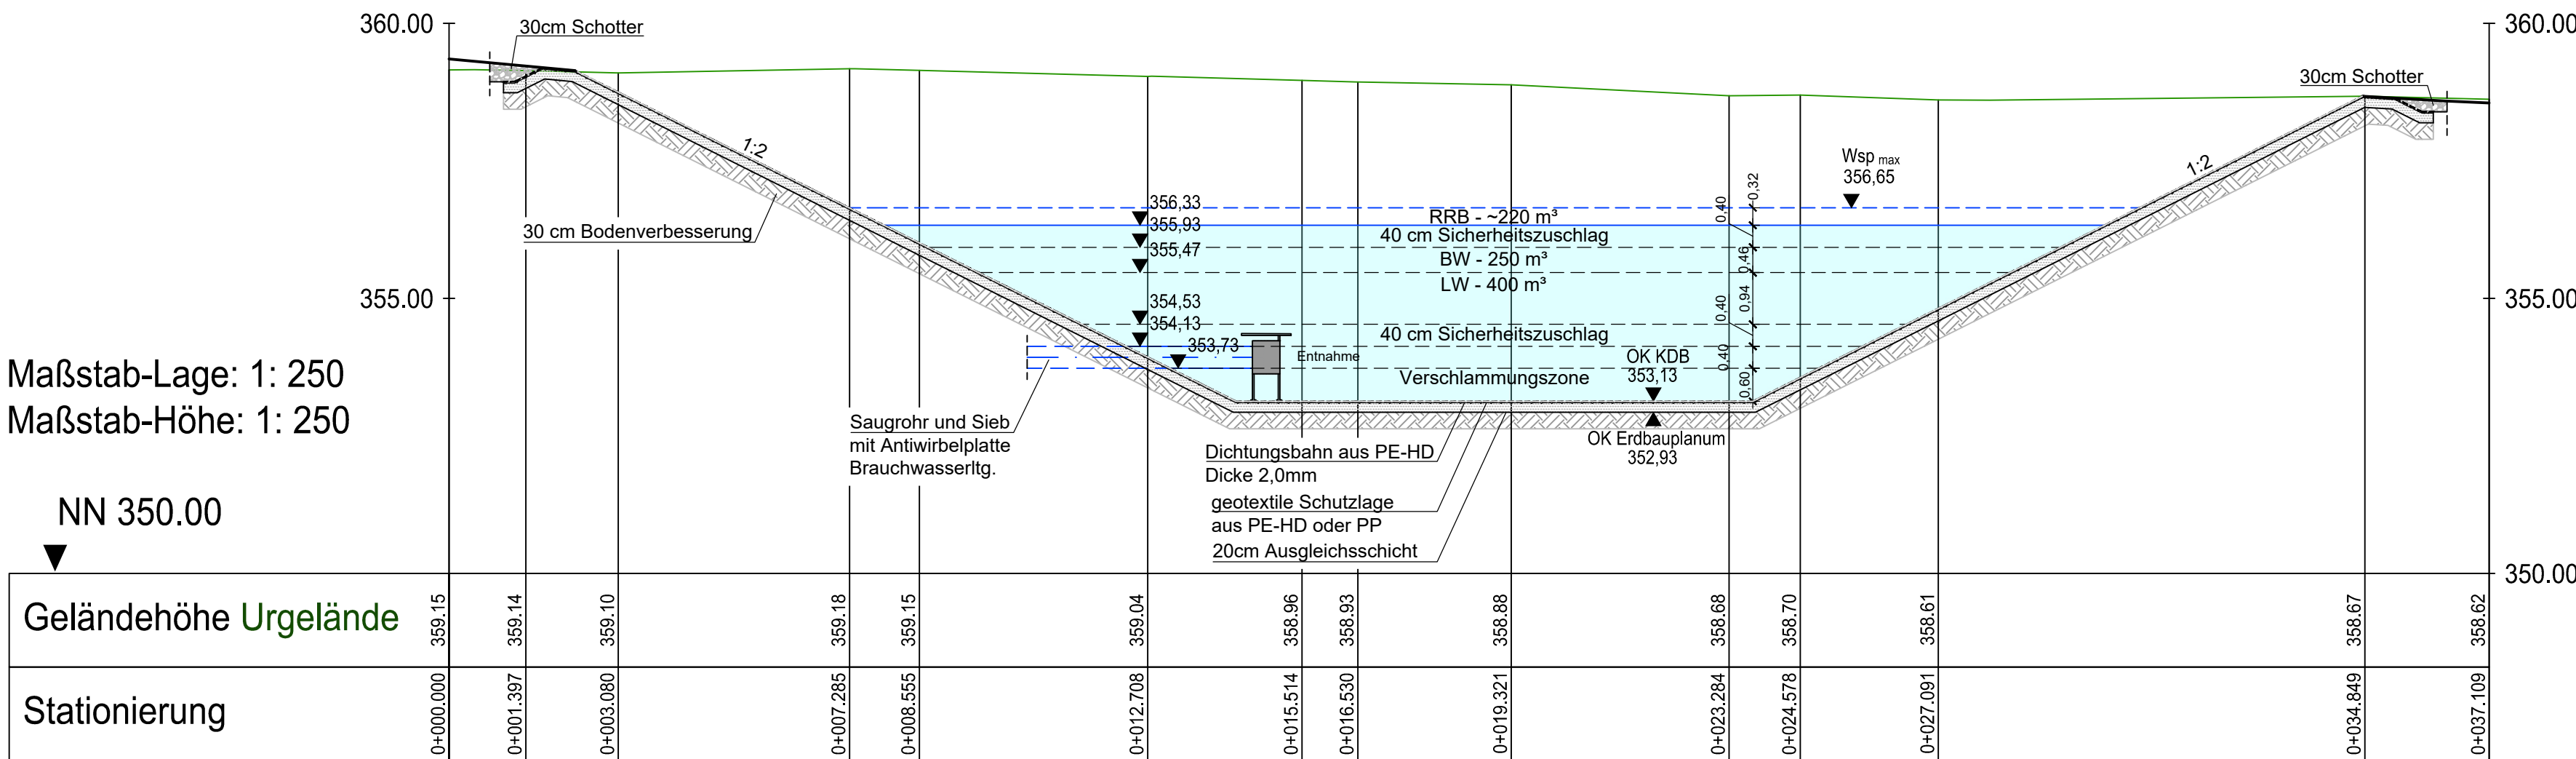

Draufsicht

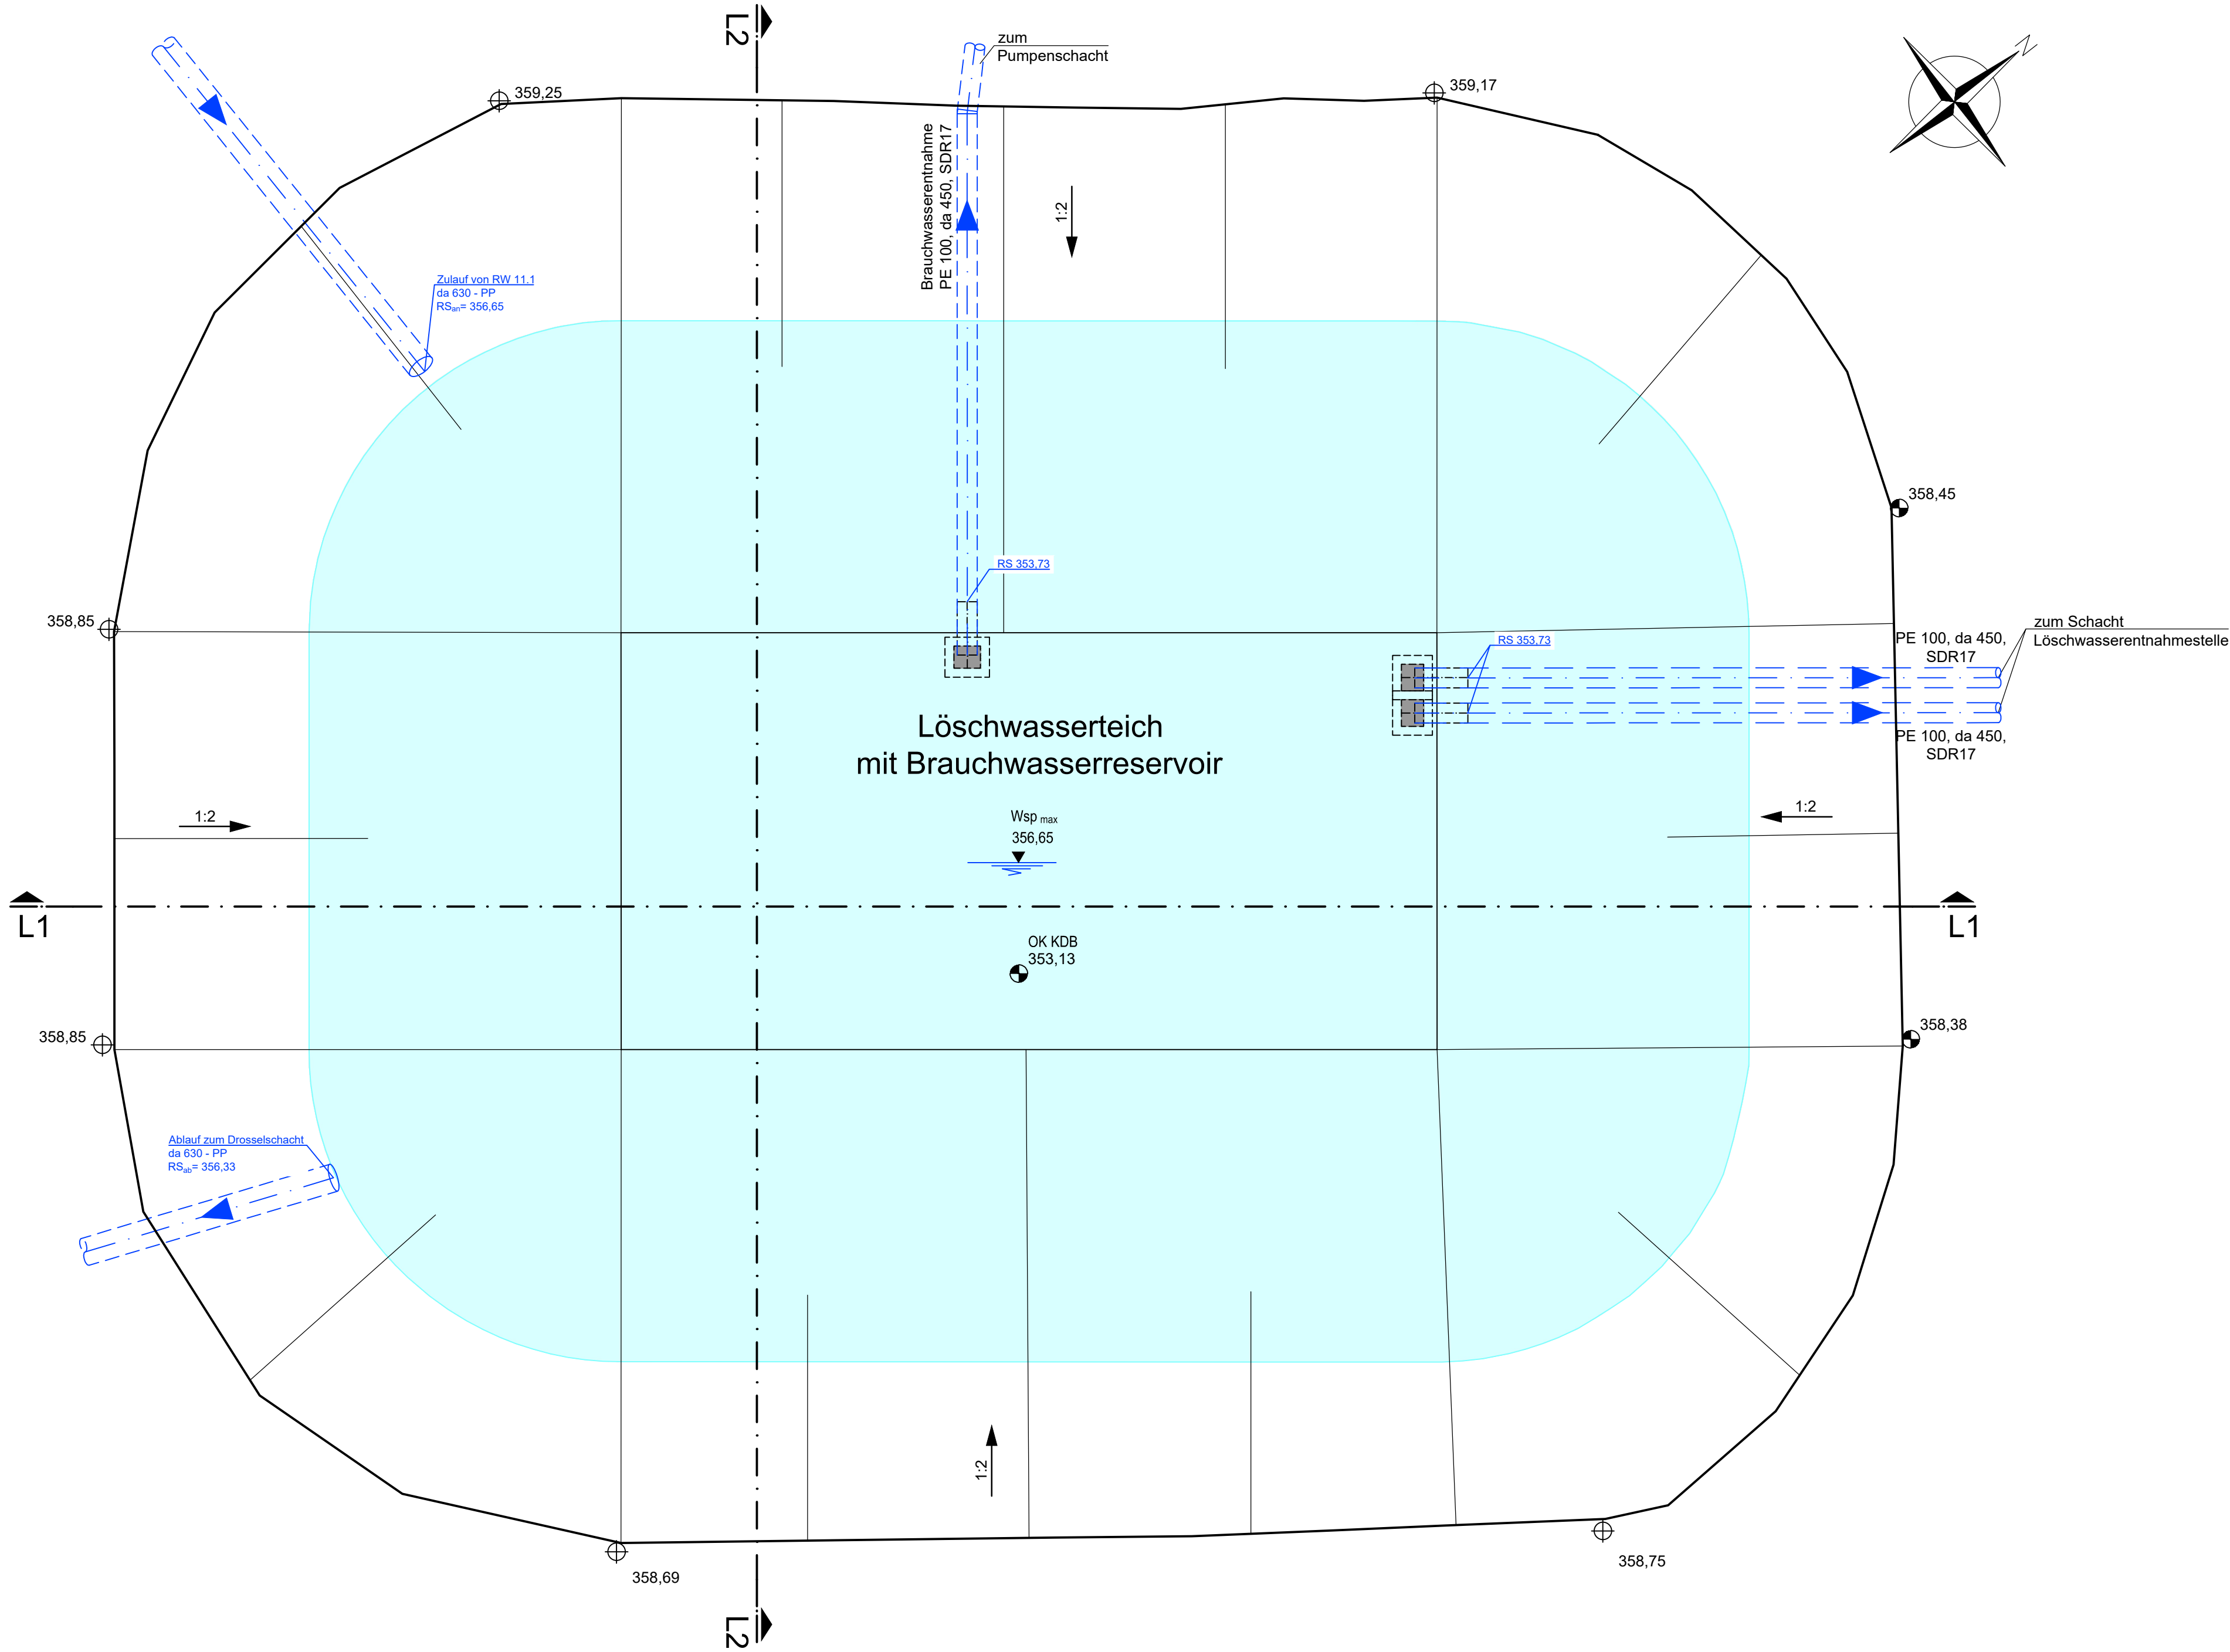

Plangrundlage:
Bestandsdaten von Kreis Euskirchen vom 05.02.2020,
Plannamen: ZMM2020, Stand: 2020

Auftraggeber:	Kreis Euskirchen Jülicher Ring 32 53879 Euskirchen Tel. 02251 / 15-0 Fax. 02251 / 15-391	Zeichnungs-Nr.: P19-037-5-GS-28.V
		Vorgangs-Nr.: 765131
	AWZ Mechnich Errichtung und Betrieb Biologische Verwertungsanlage	Maßstab: 1:100
	Vorgezogene Maßnahmen Ausschreibung 01: Tiefbau 1	Datum: 16.03.2026
	Löschwasserteich Draufsicht, Schnitt L1-L1 und L2-L2	bearb.: gez.: gepr.:
Planung:		Format: 0,92x0,84=0,77m ²