


Längsschnitt R1 - R1
Retentionsbodenfilter

Maßstab-Lage: 1: 250
Maßstab-Höhe: 1: 250

NN 350.00

Geländehöhe Urgelände

Stationierung

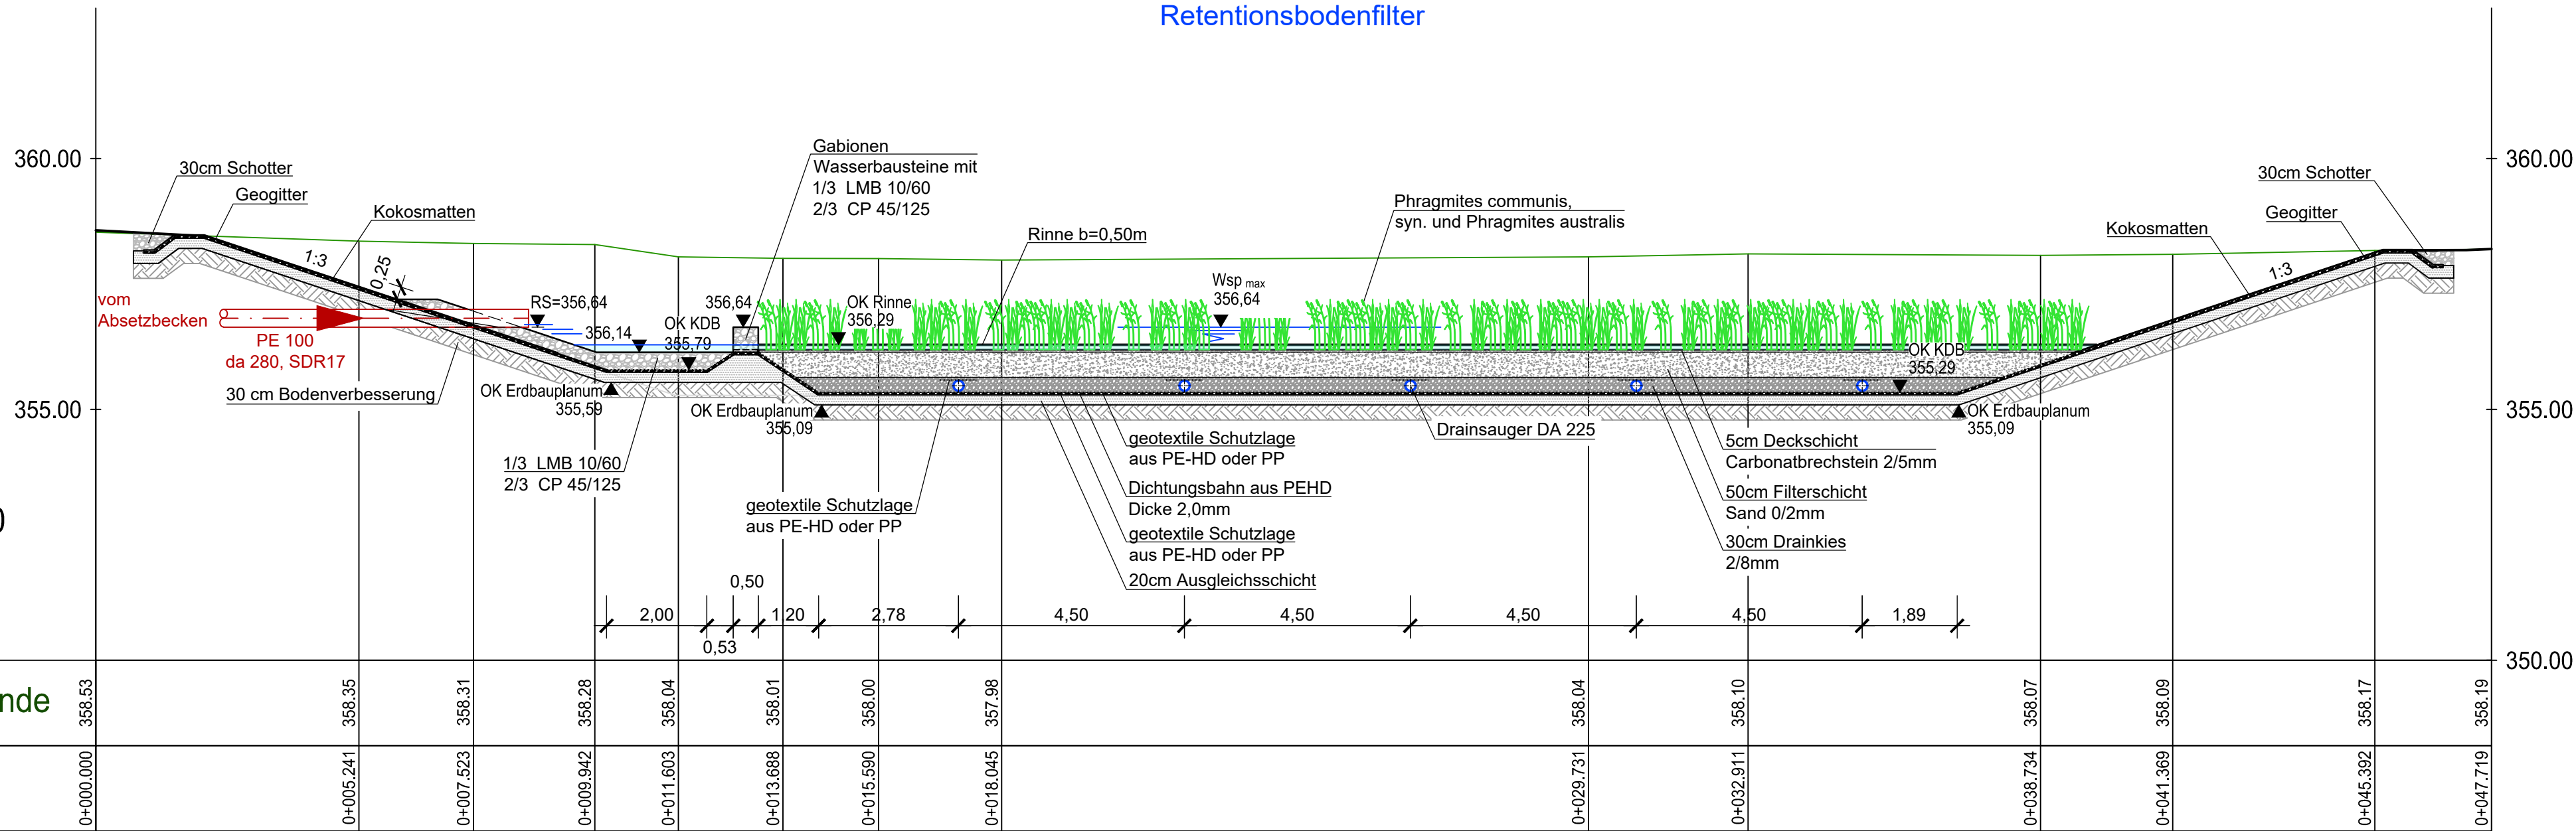


Querschnitt R2 - R2
Retentionsbodenfilter

Maßstab-Lage: 1: 250
Maßstab-Höhe: 1: 250


NN 350.00

Geländehöhe Urgelände

Stationierung

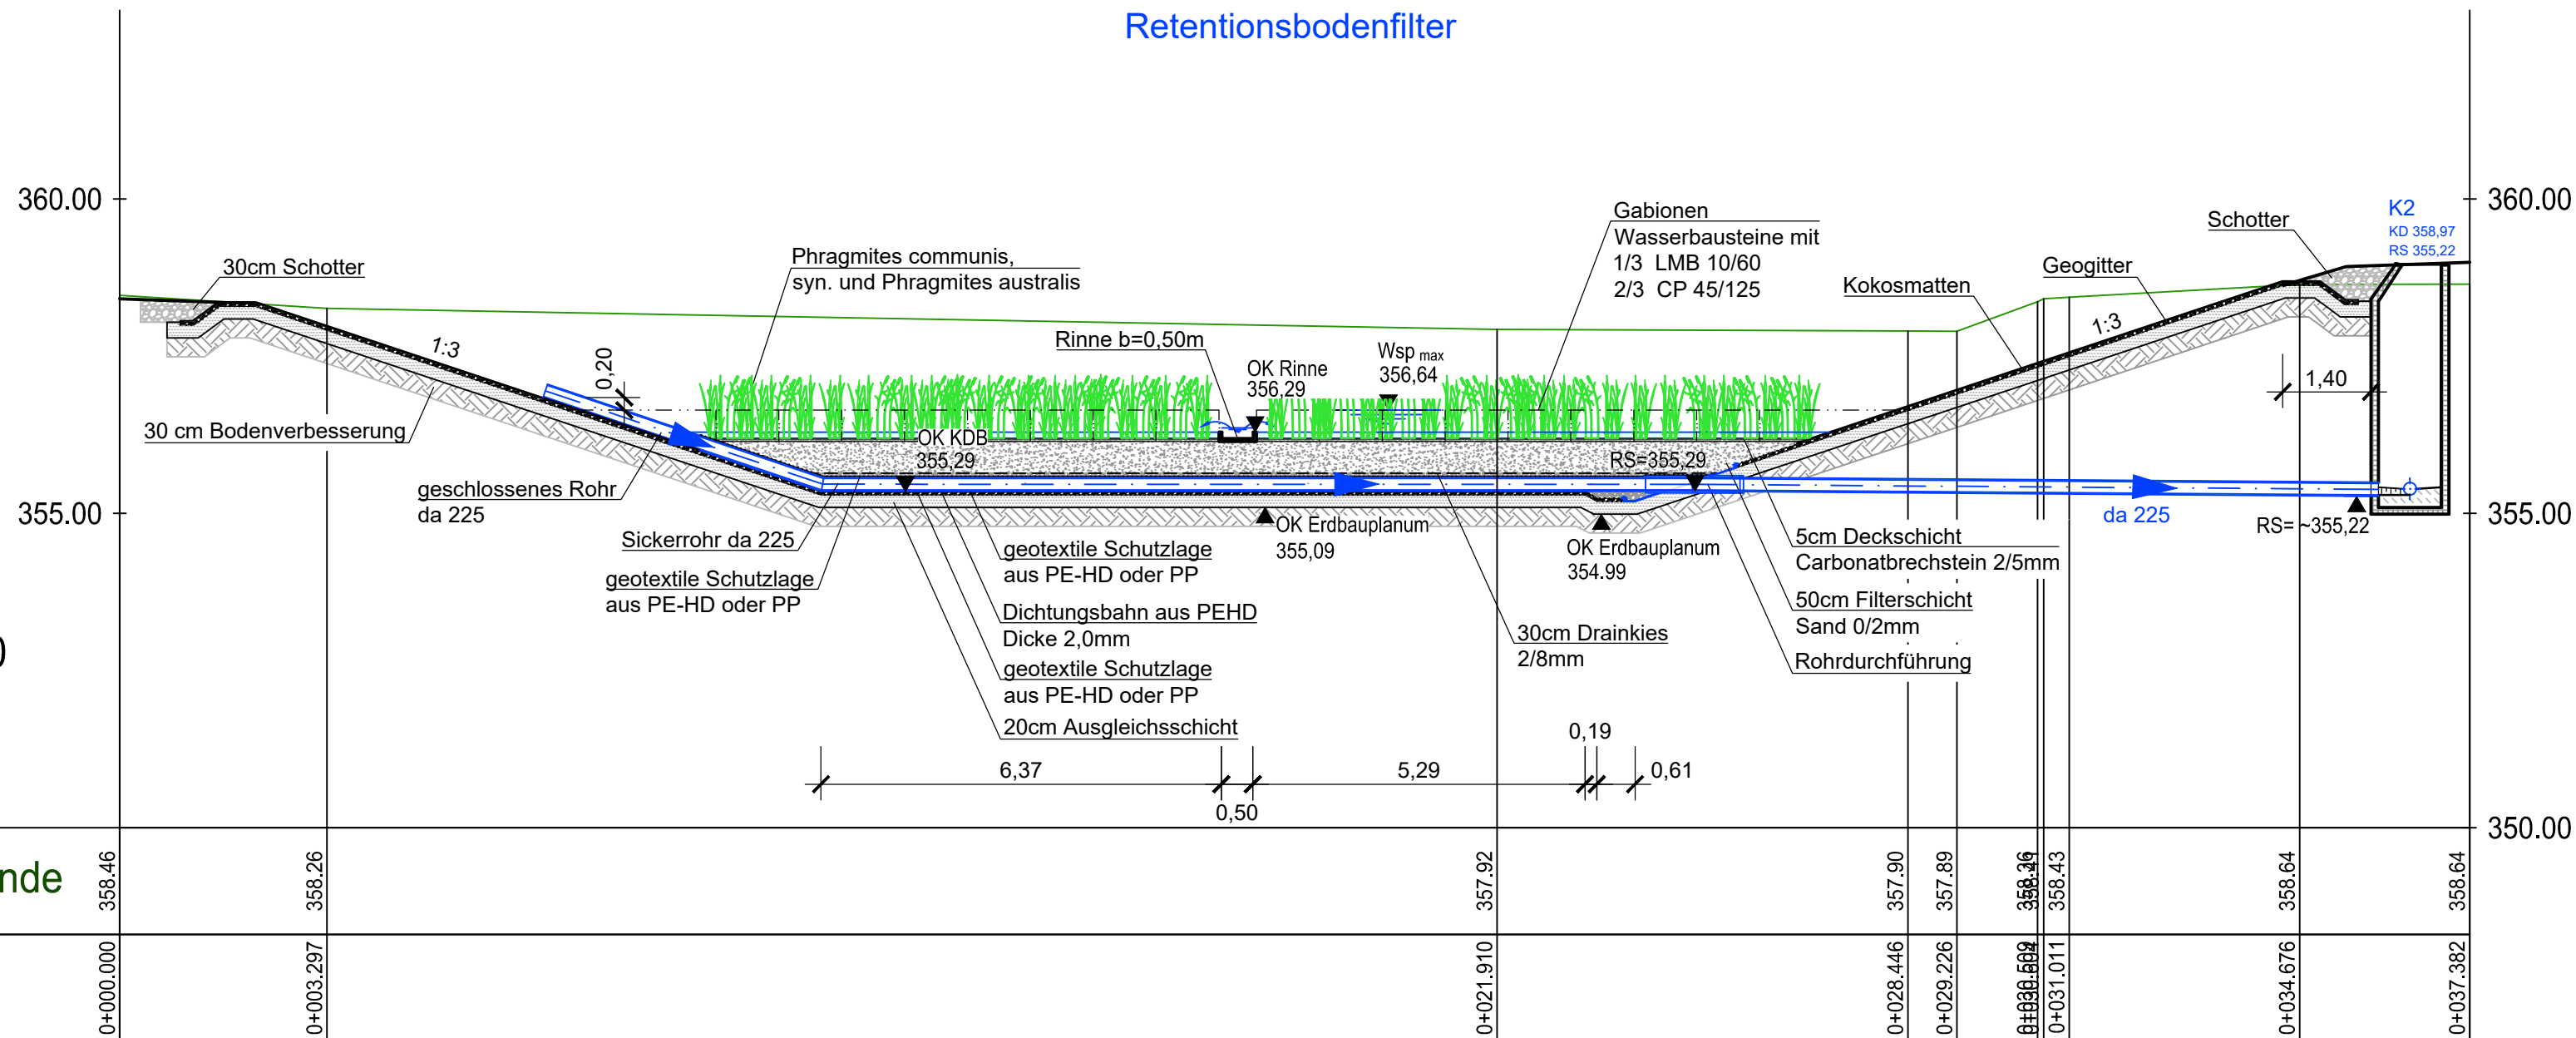

Draufsicht

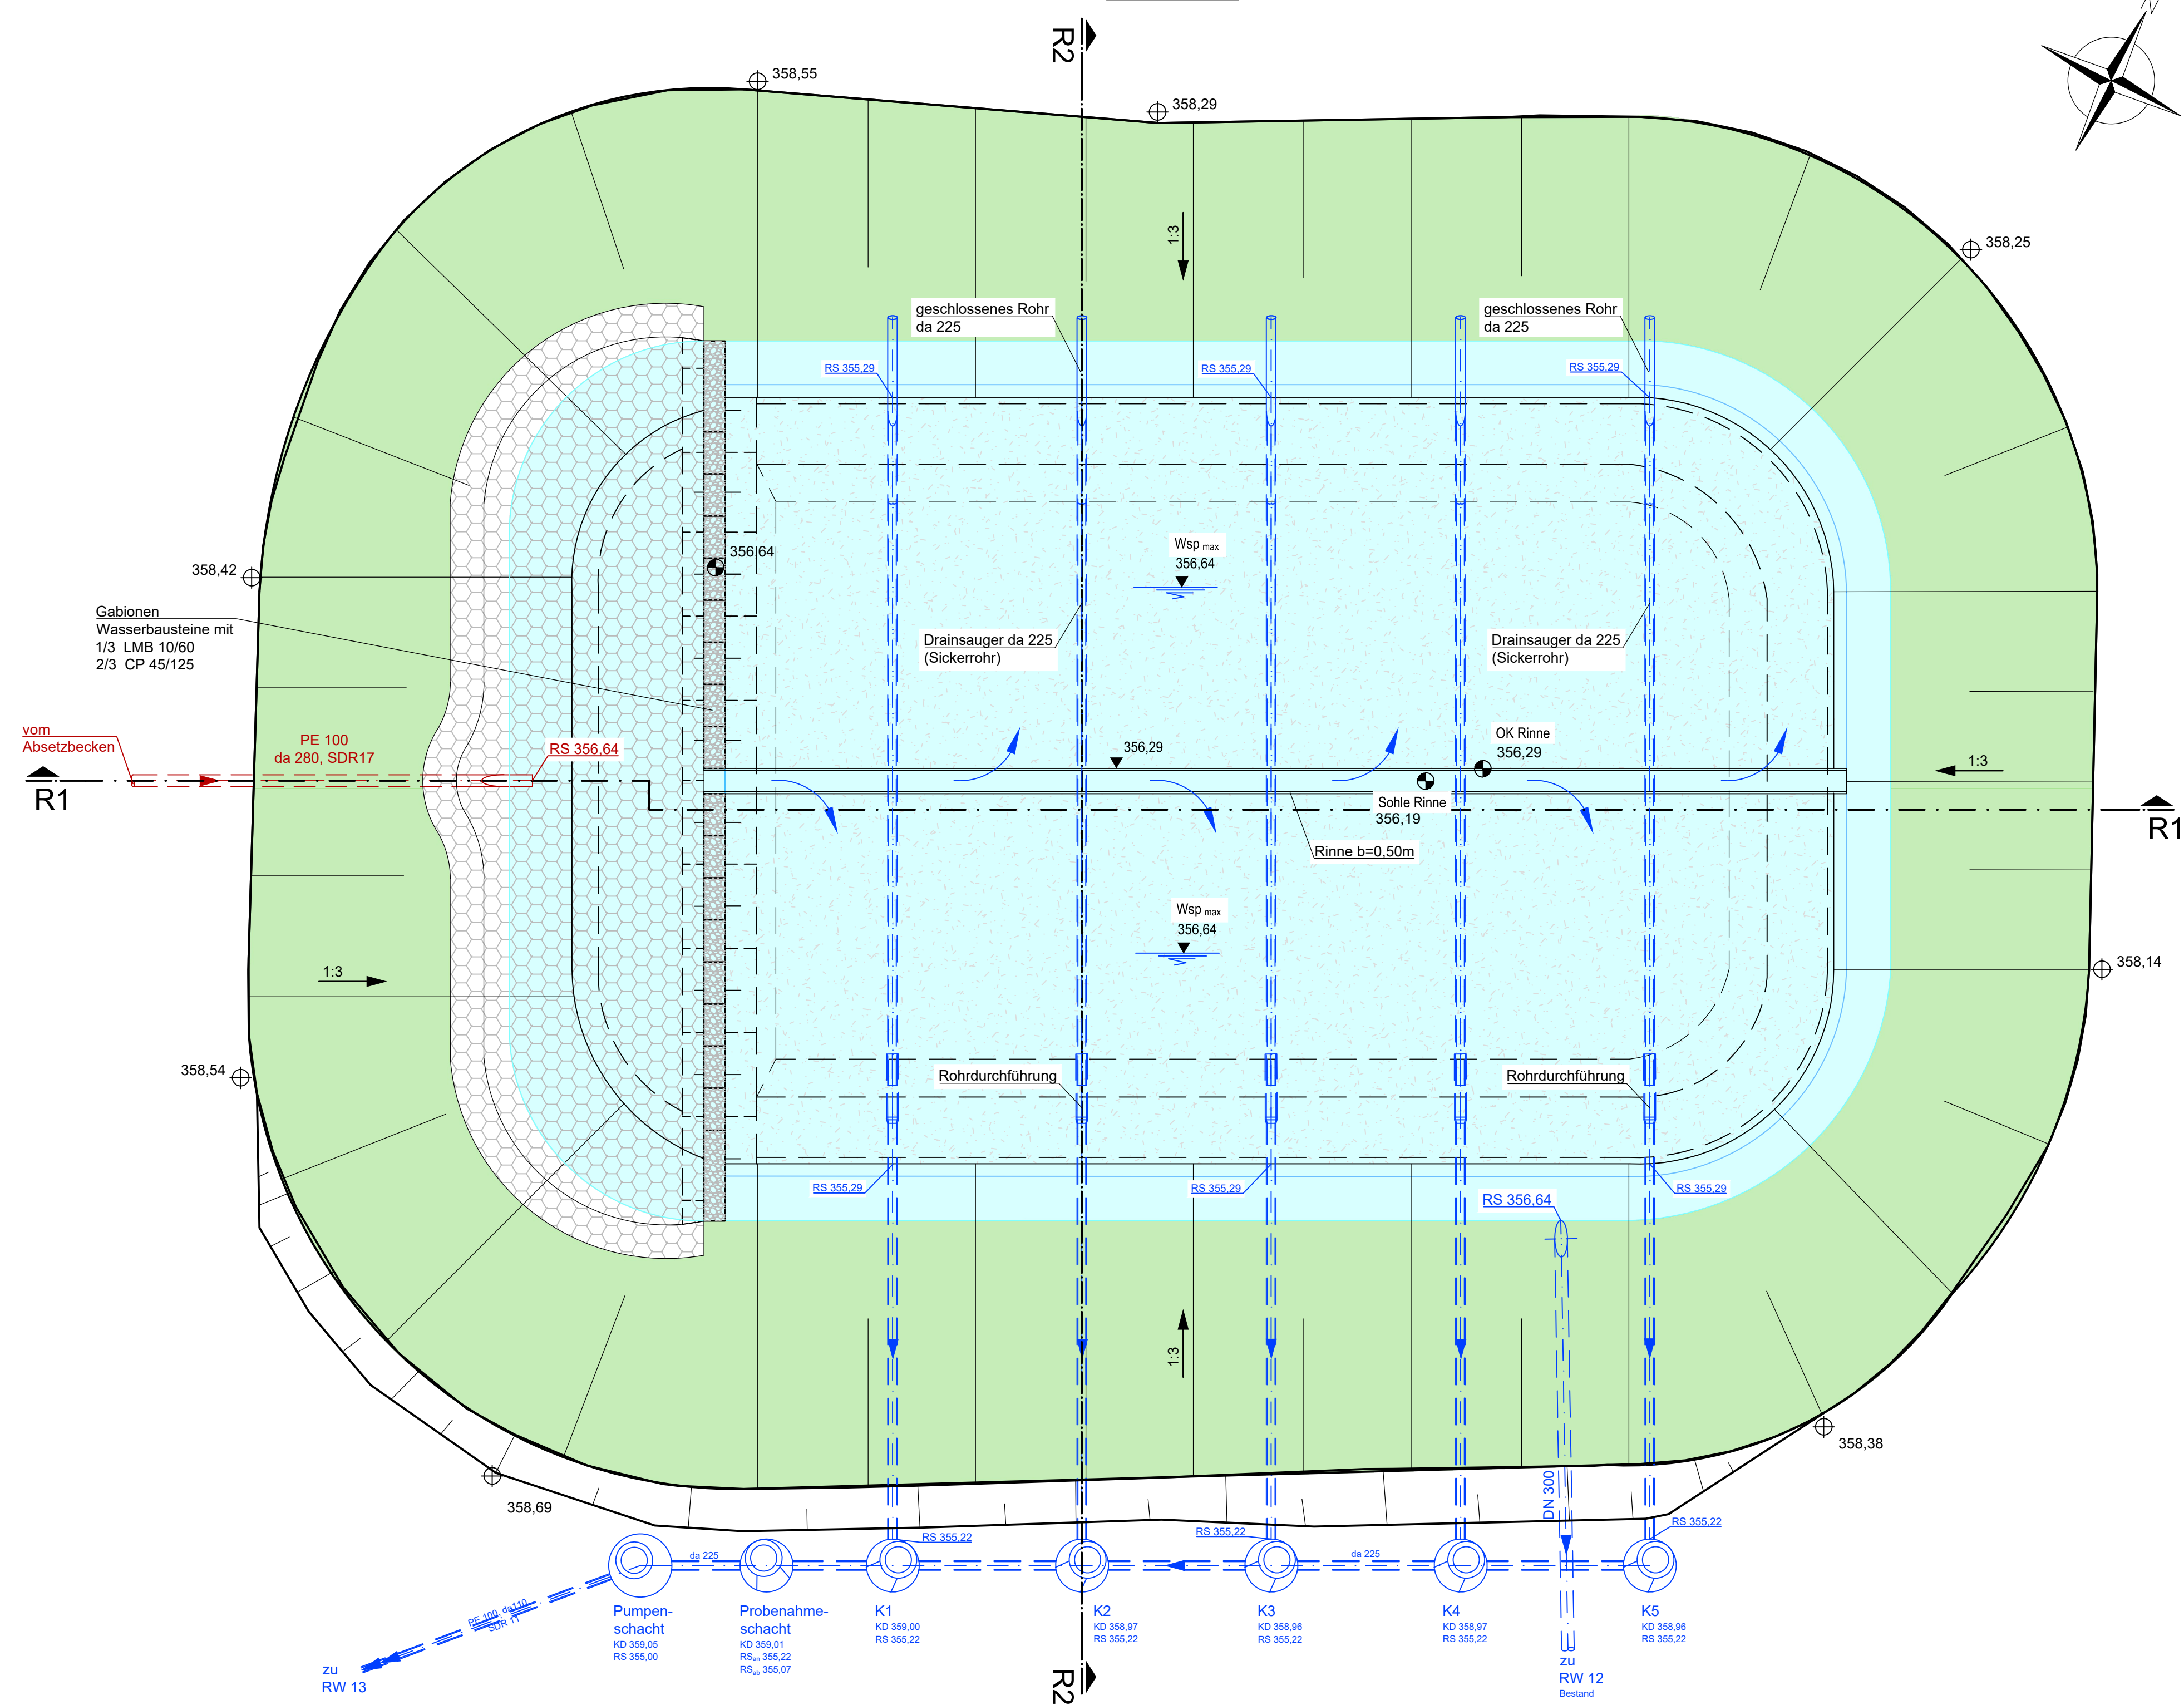

Plangrundlage:
Bestandsdaten von Kreis Euskirchen vom 05.02.2020,
Plannamen: ZMM2020, Stand: 2020

Auftraggeber:	Kreis Euskirchen Jülicher Ring 32 53879 Euskirchen Tel. 02251 / 15-0 Fax. 02251 / 15-91	Zeichnungs-Nr.:	P19-037-5-GS-29.V
		Vorgangs-Nr.:	765131
		Maßstab:	1:100
		Datum:	16.03.2026
		bearb.:	
		gez.:	
		gepr.:	
		Format:	0,84x0,84=0,71m²