
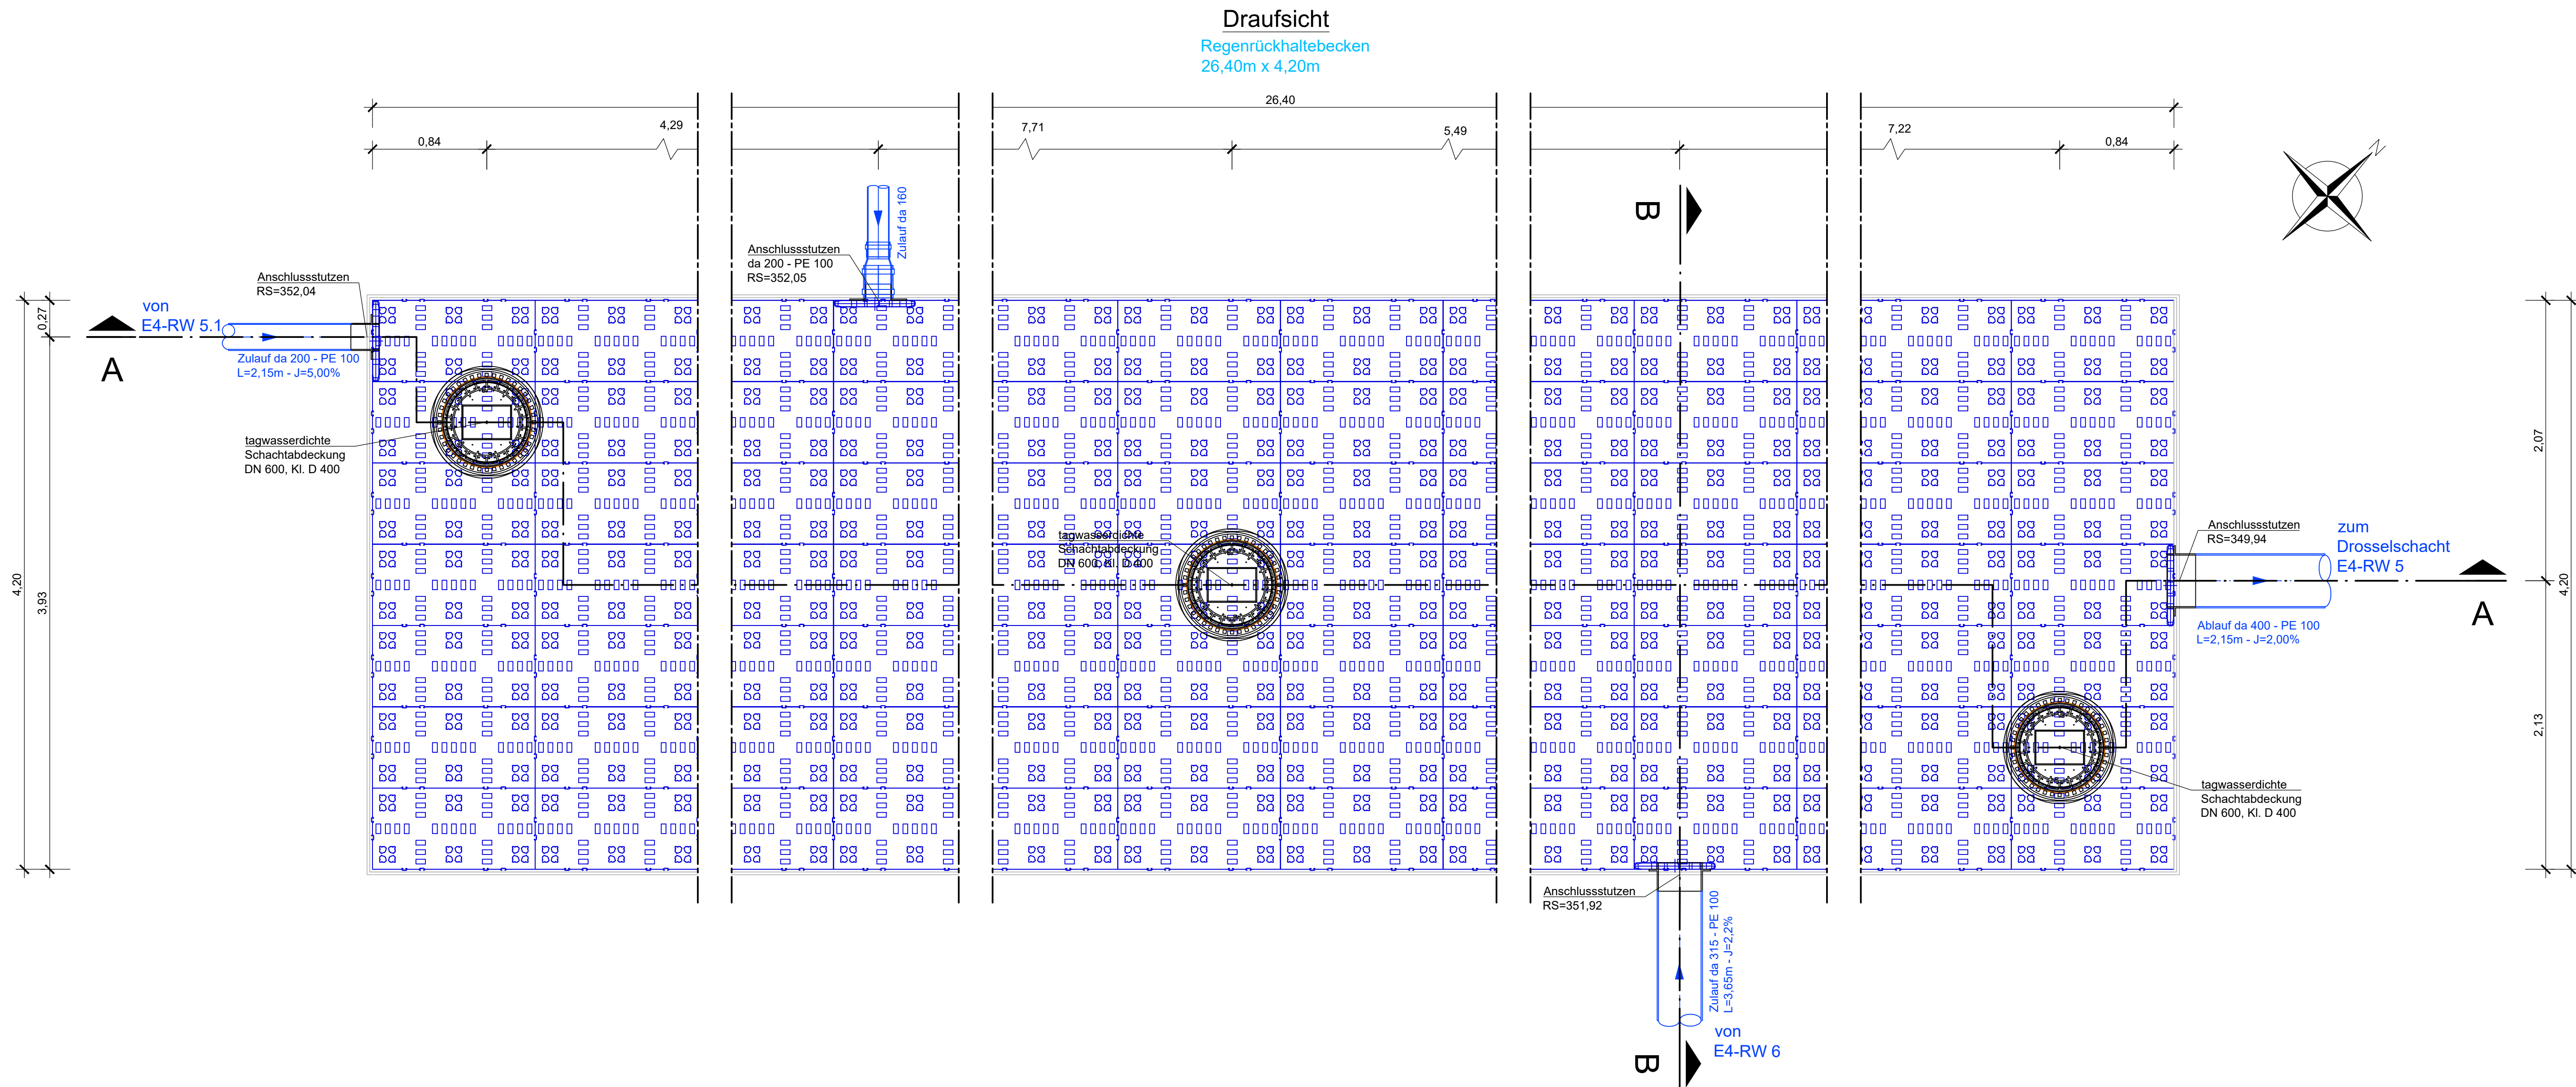
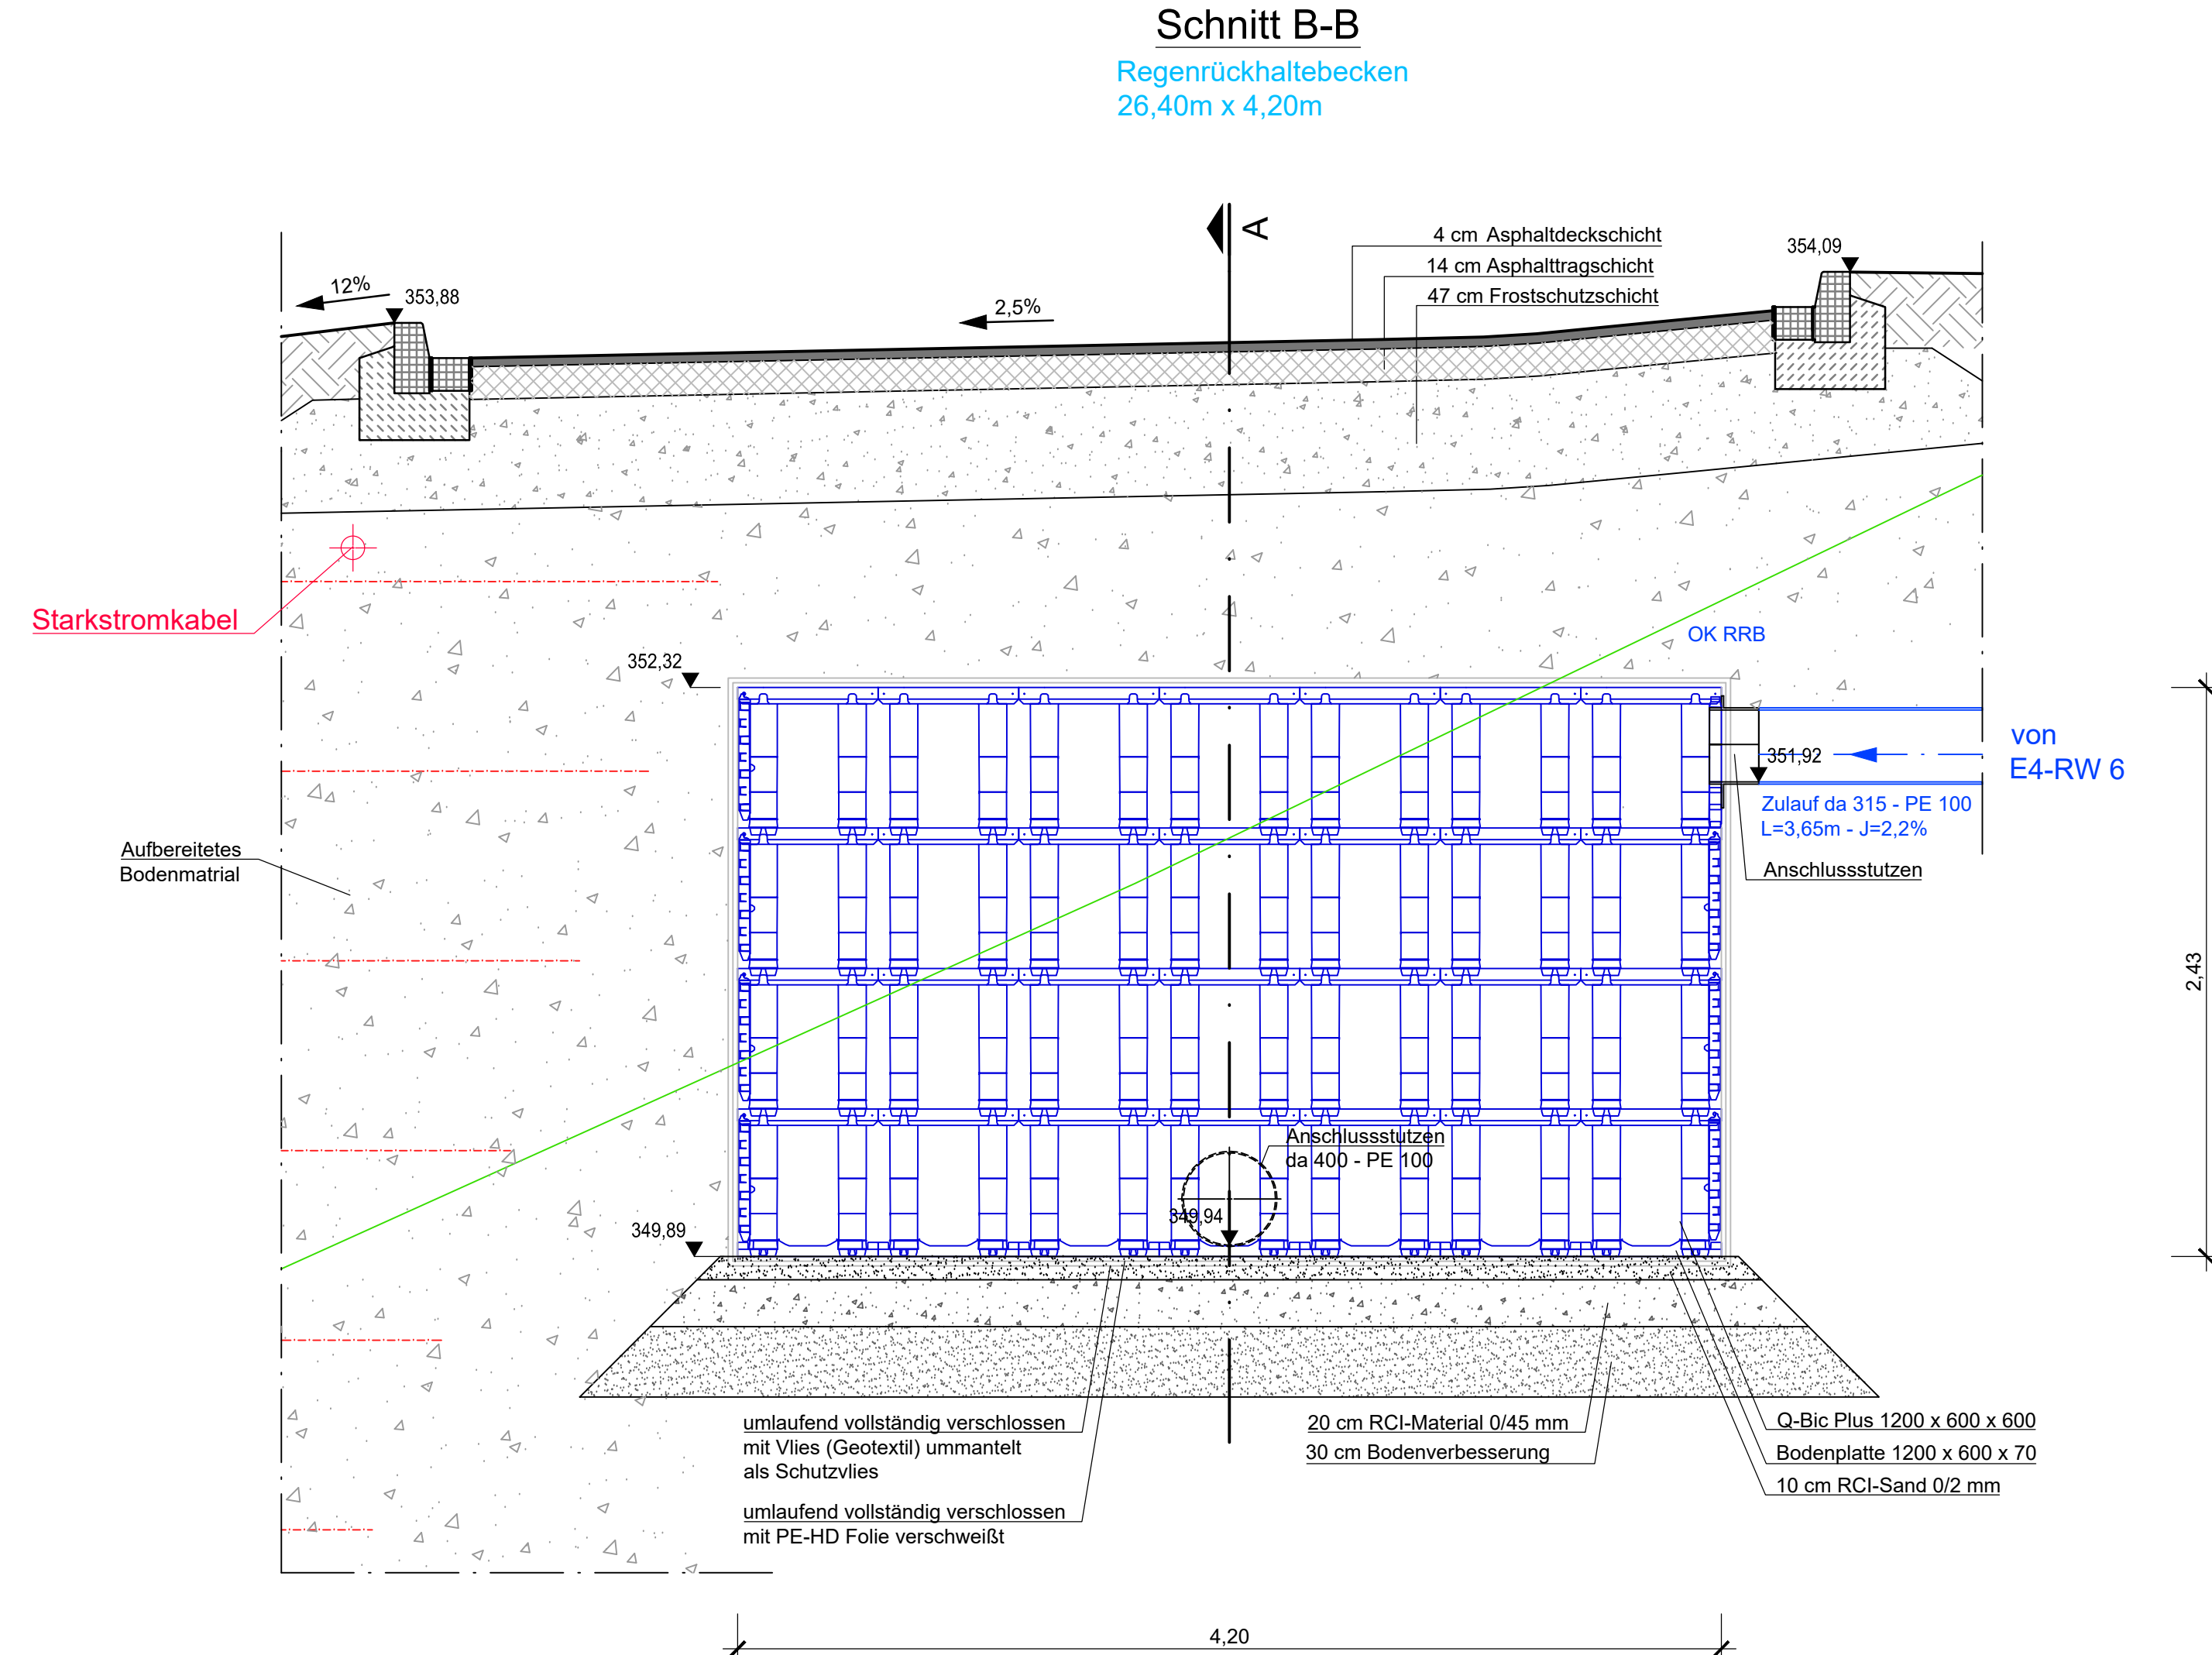
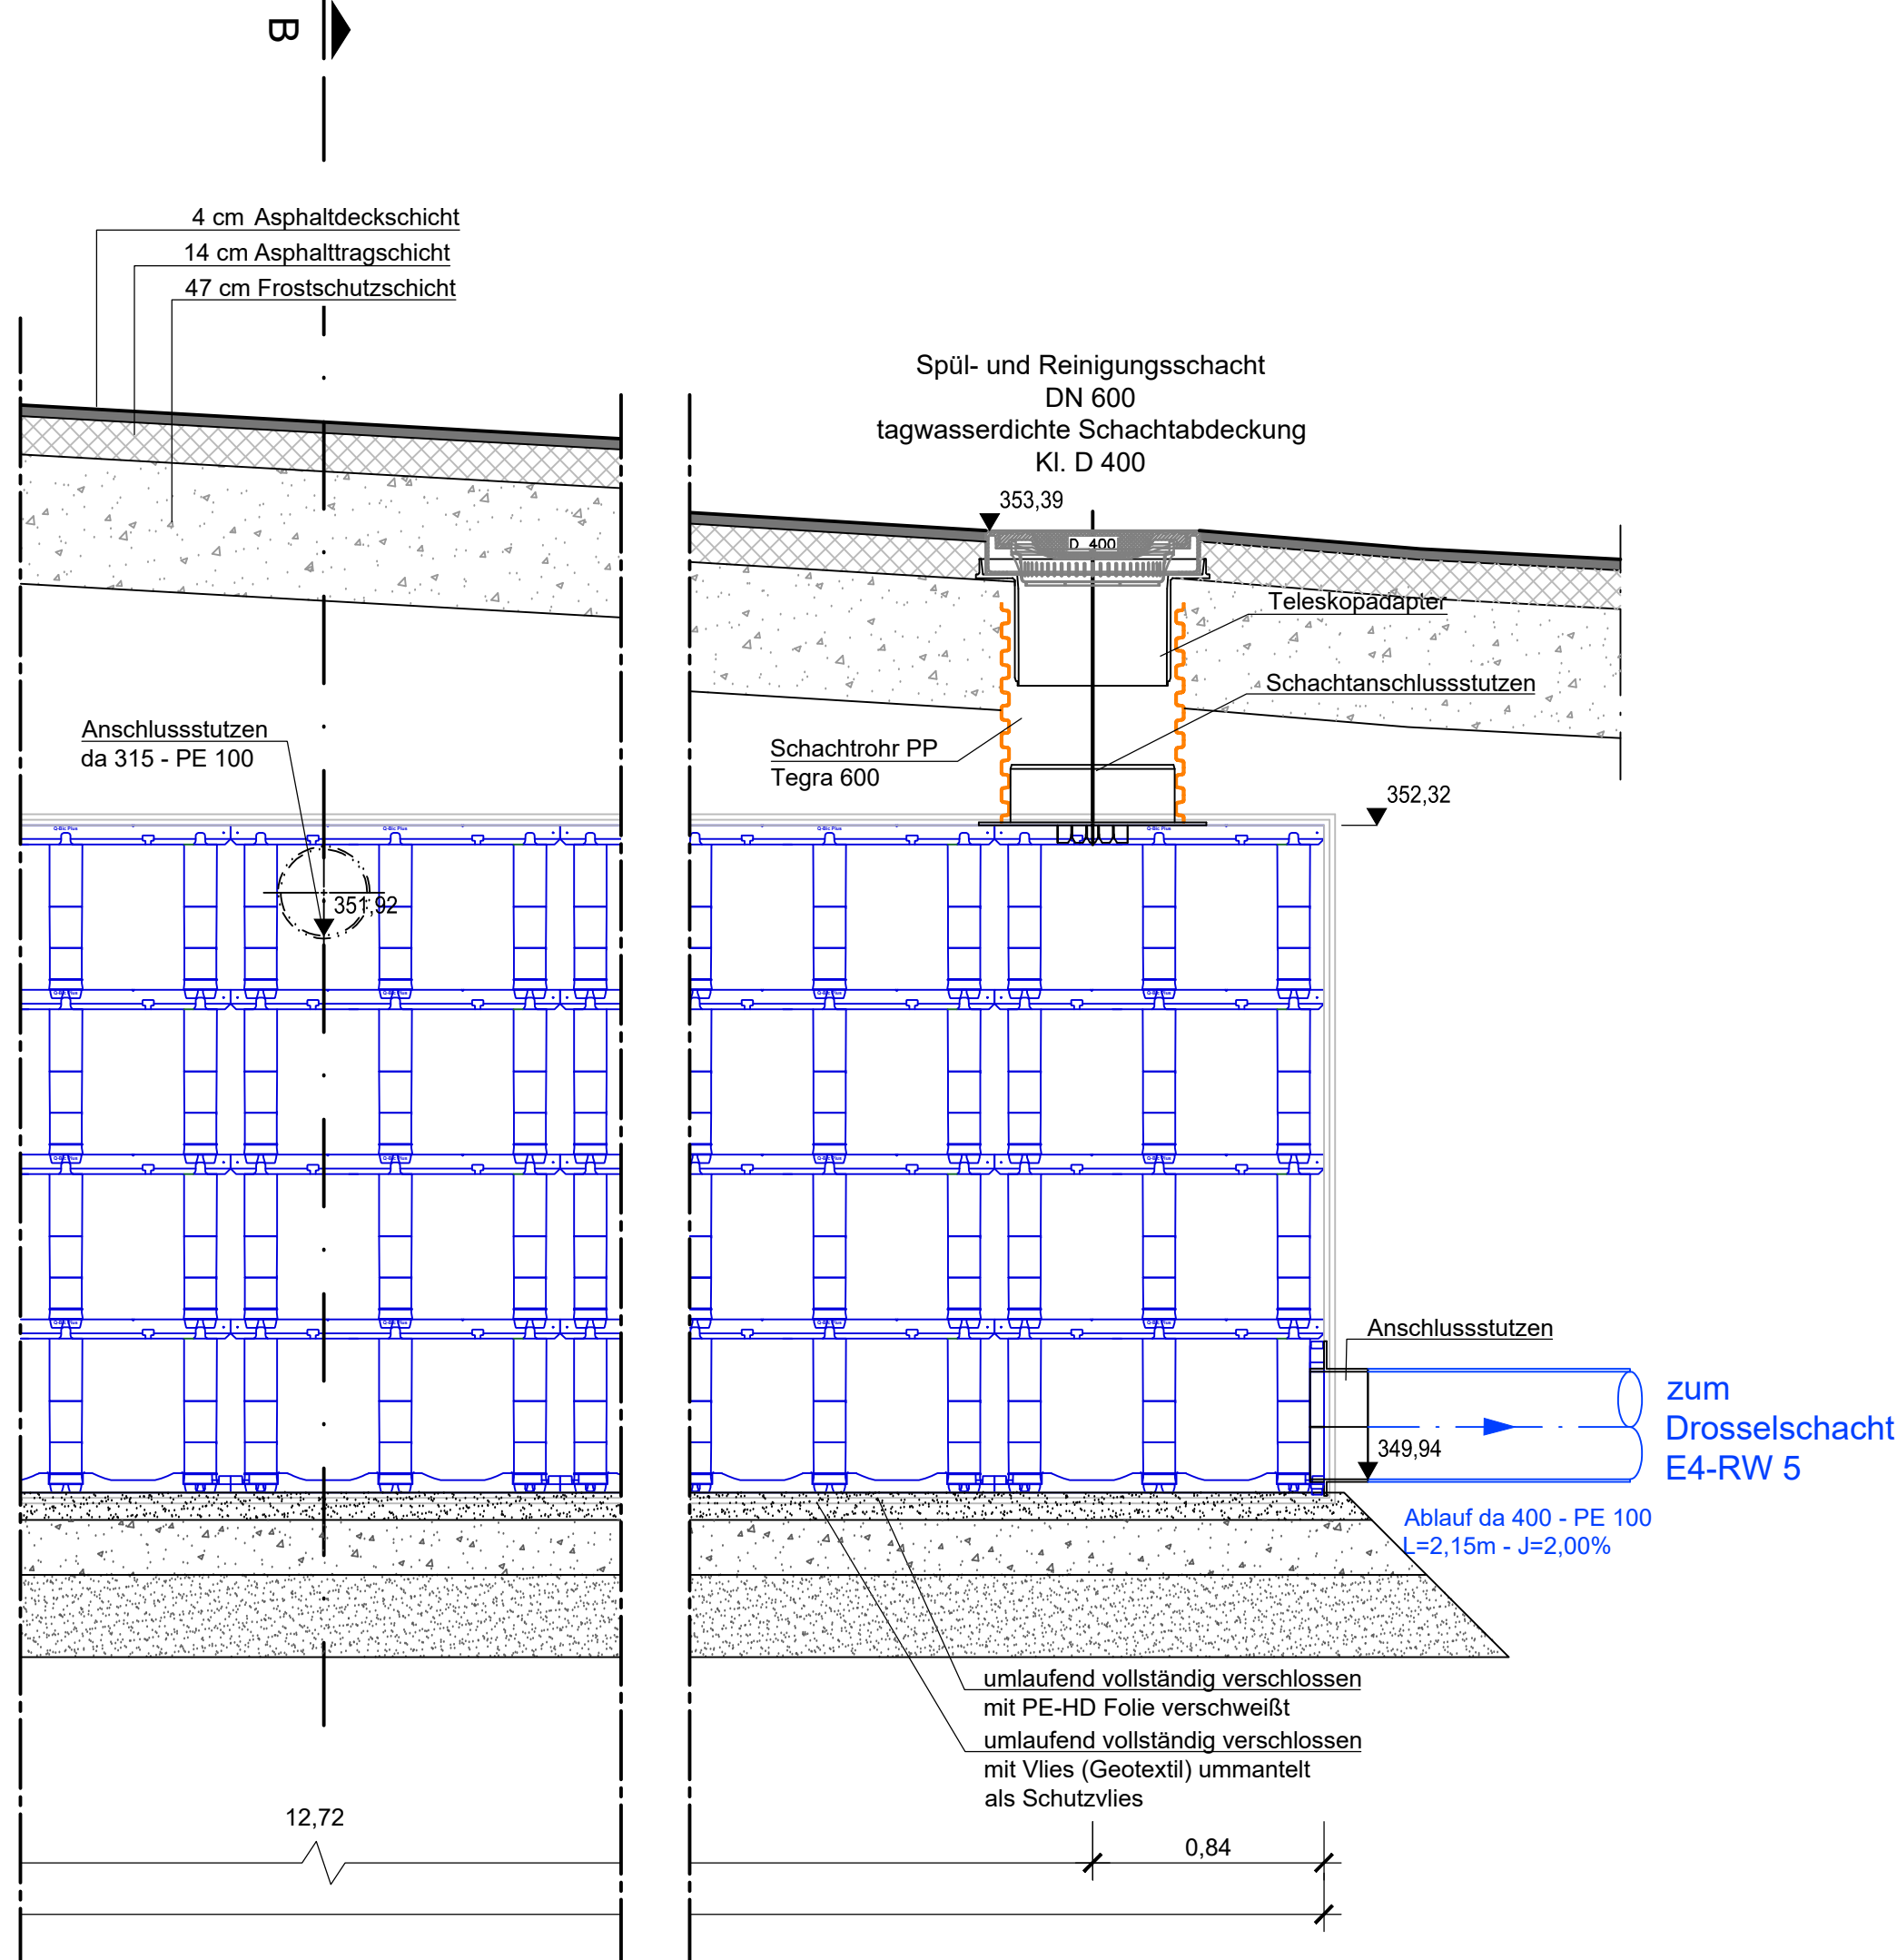
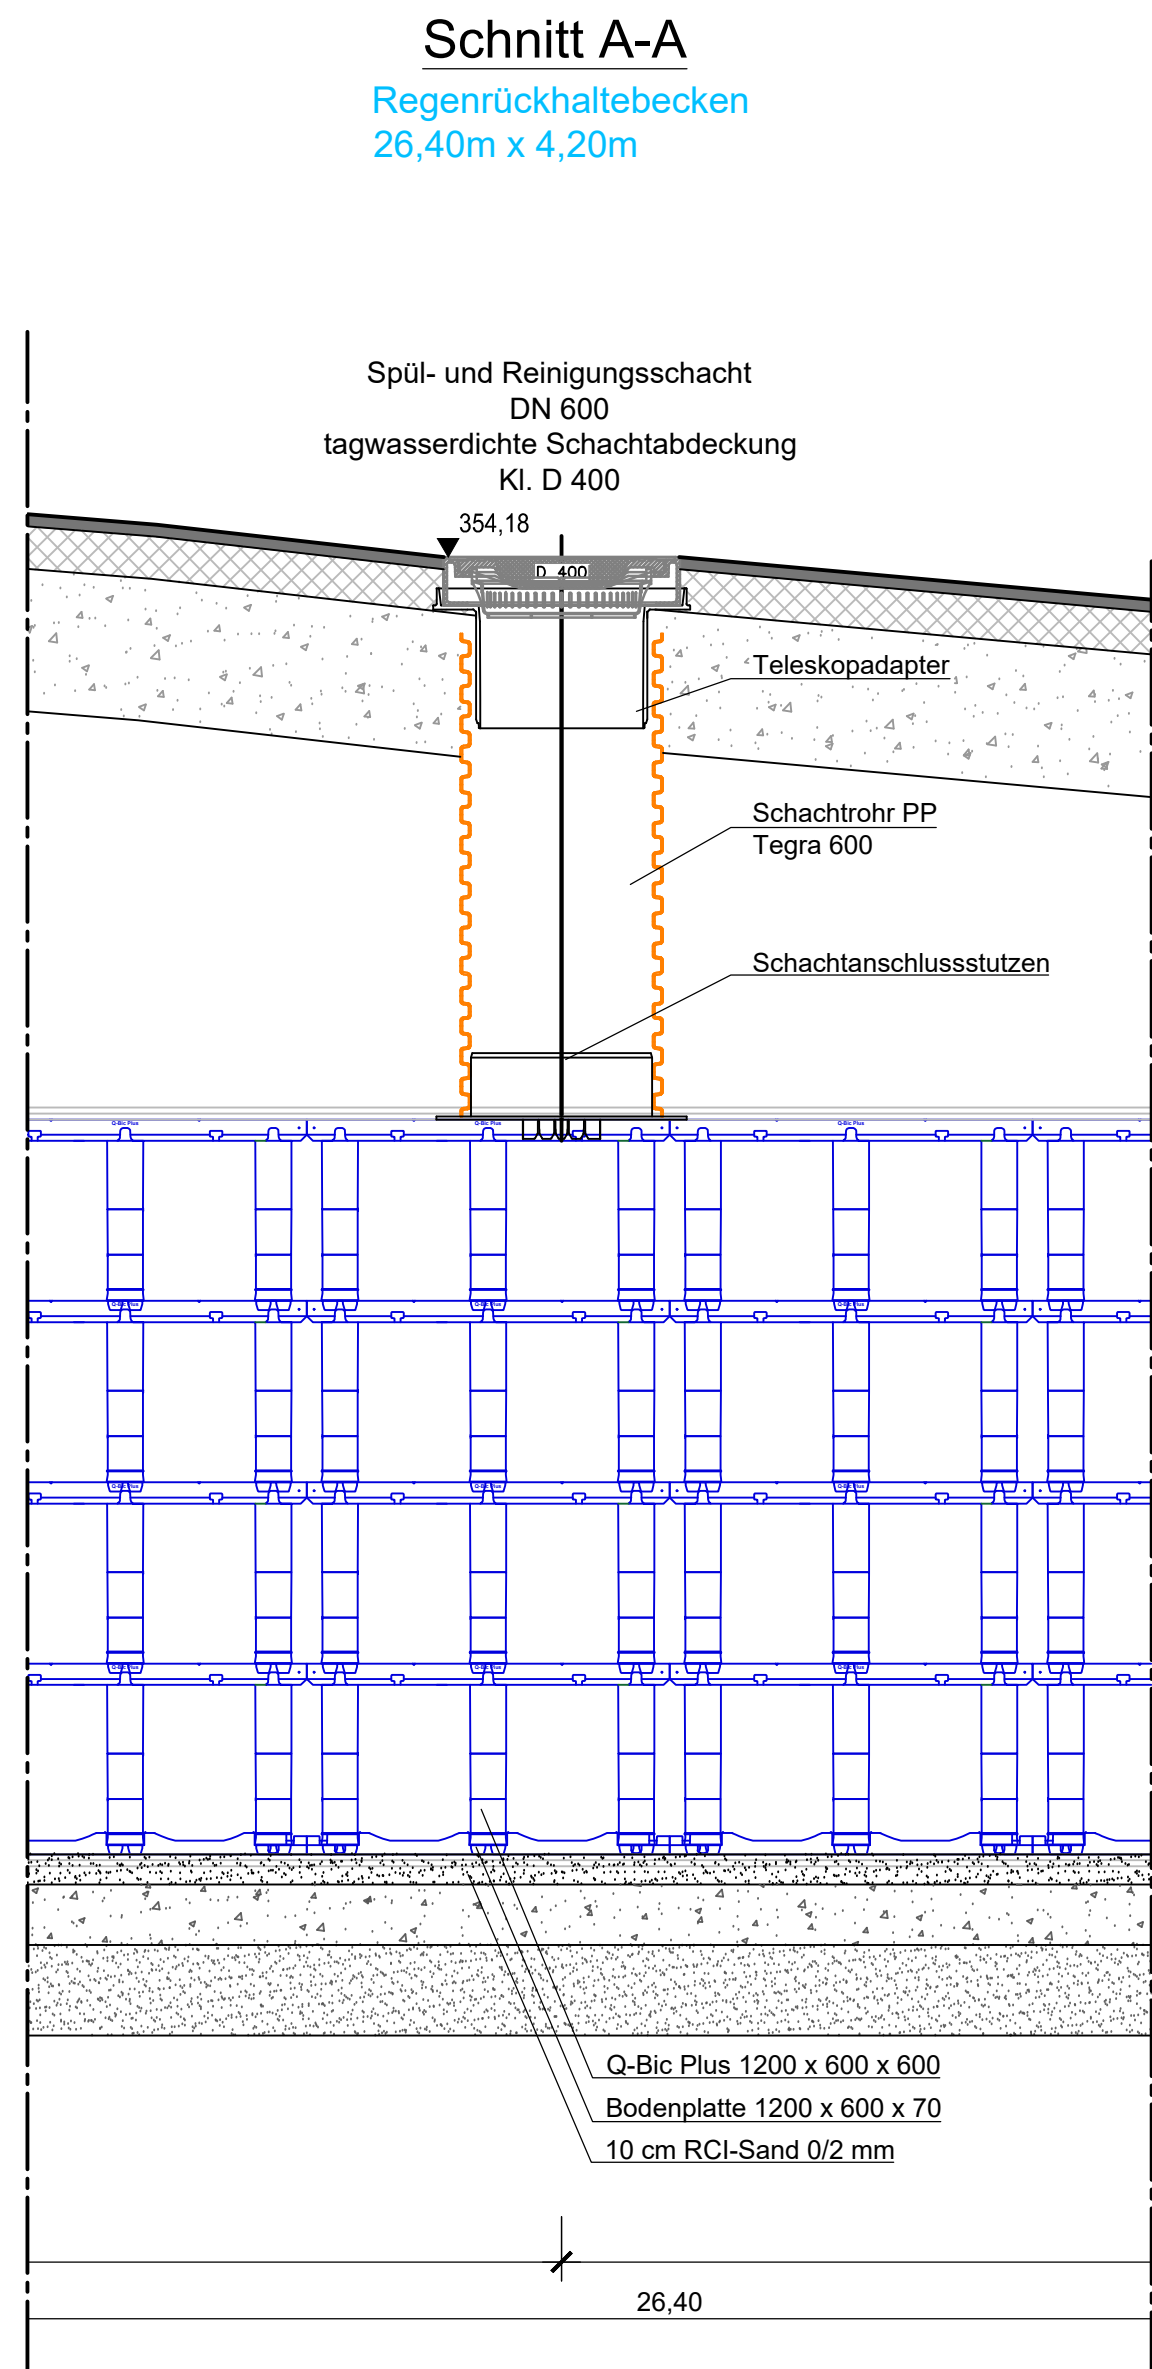


U:\OW\DATE\2019\19-037\PLAN\BOP\19-037\_5-GS-30\_V\_Regenrückhaltebecken\_Ostseite-21.11.25.dwg

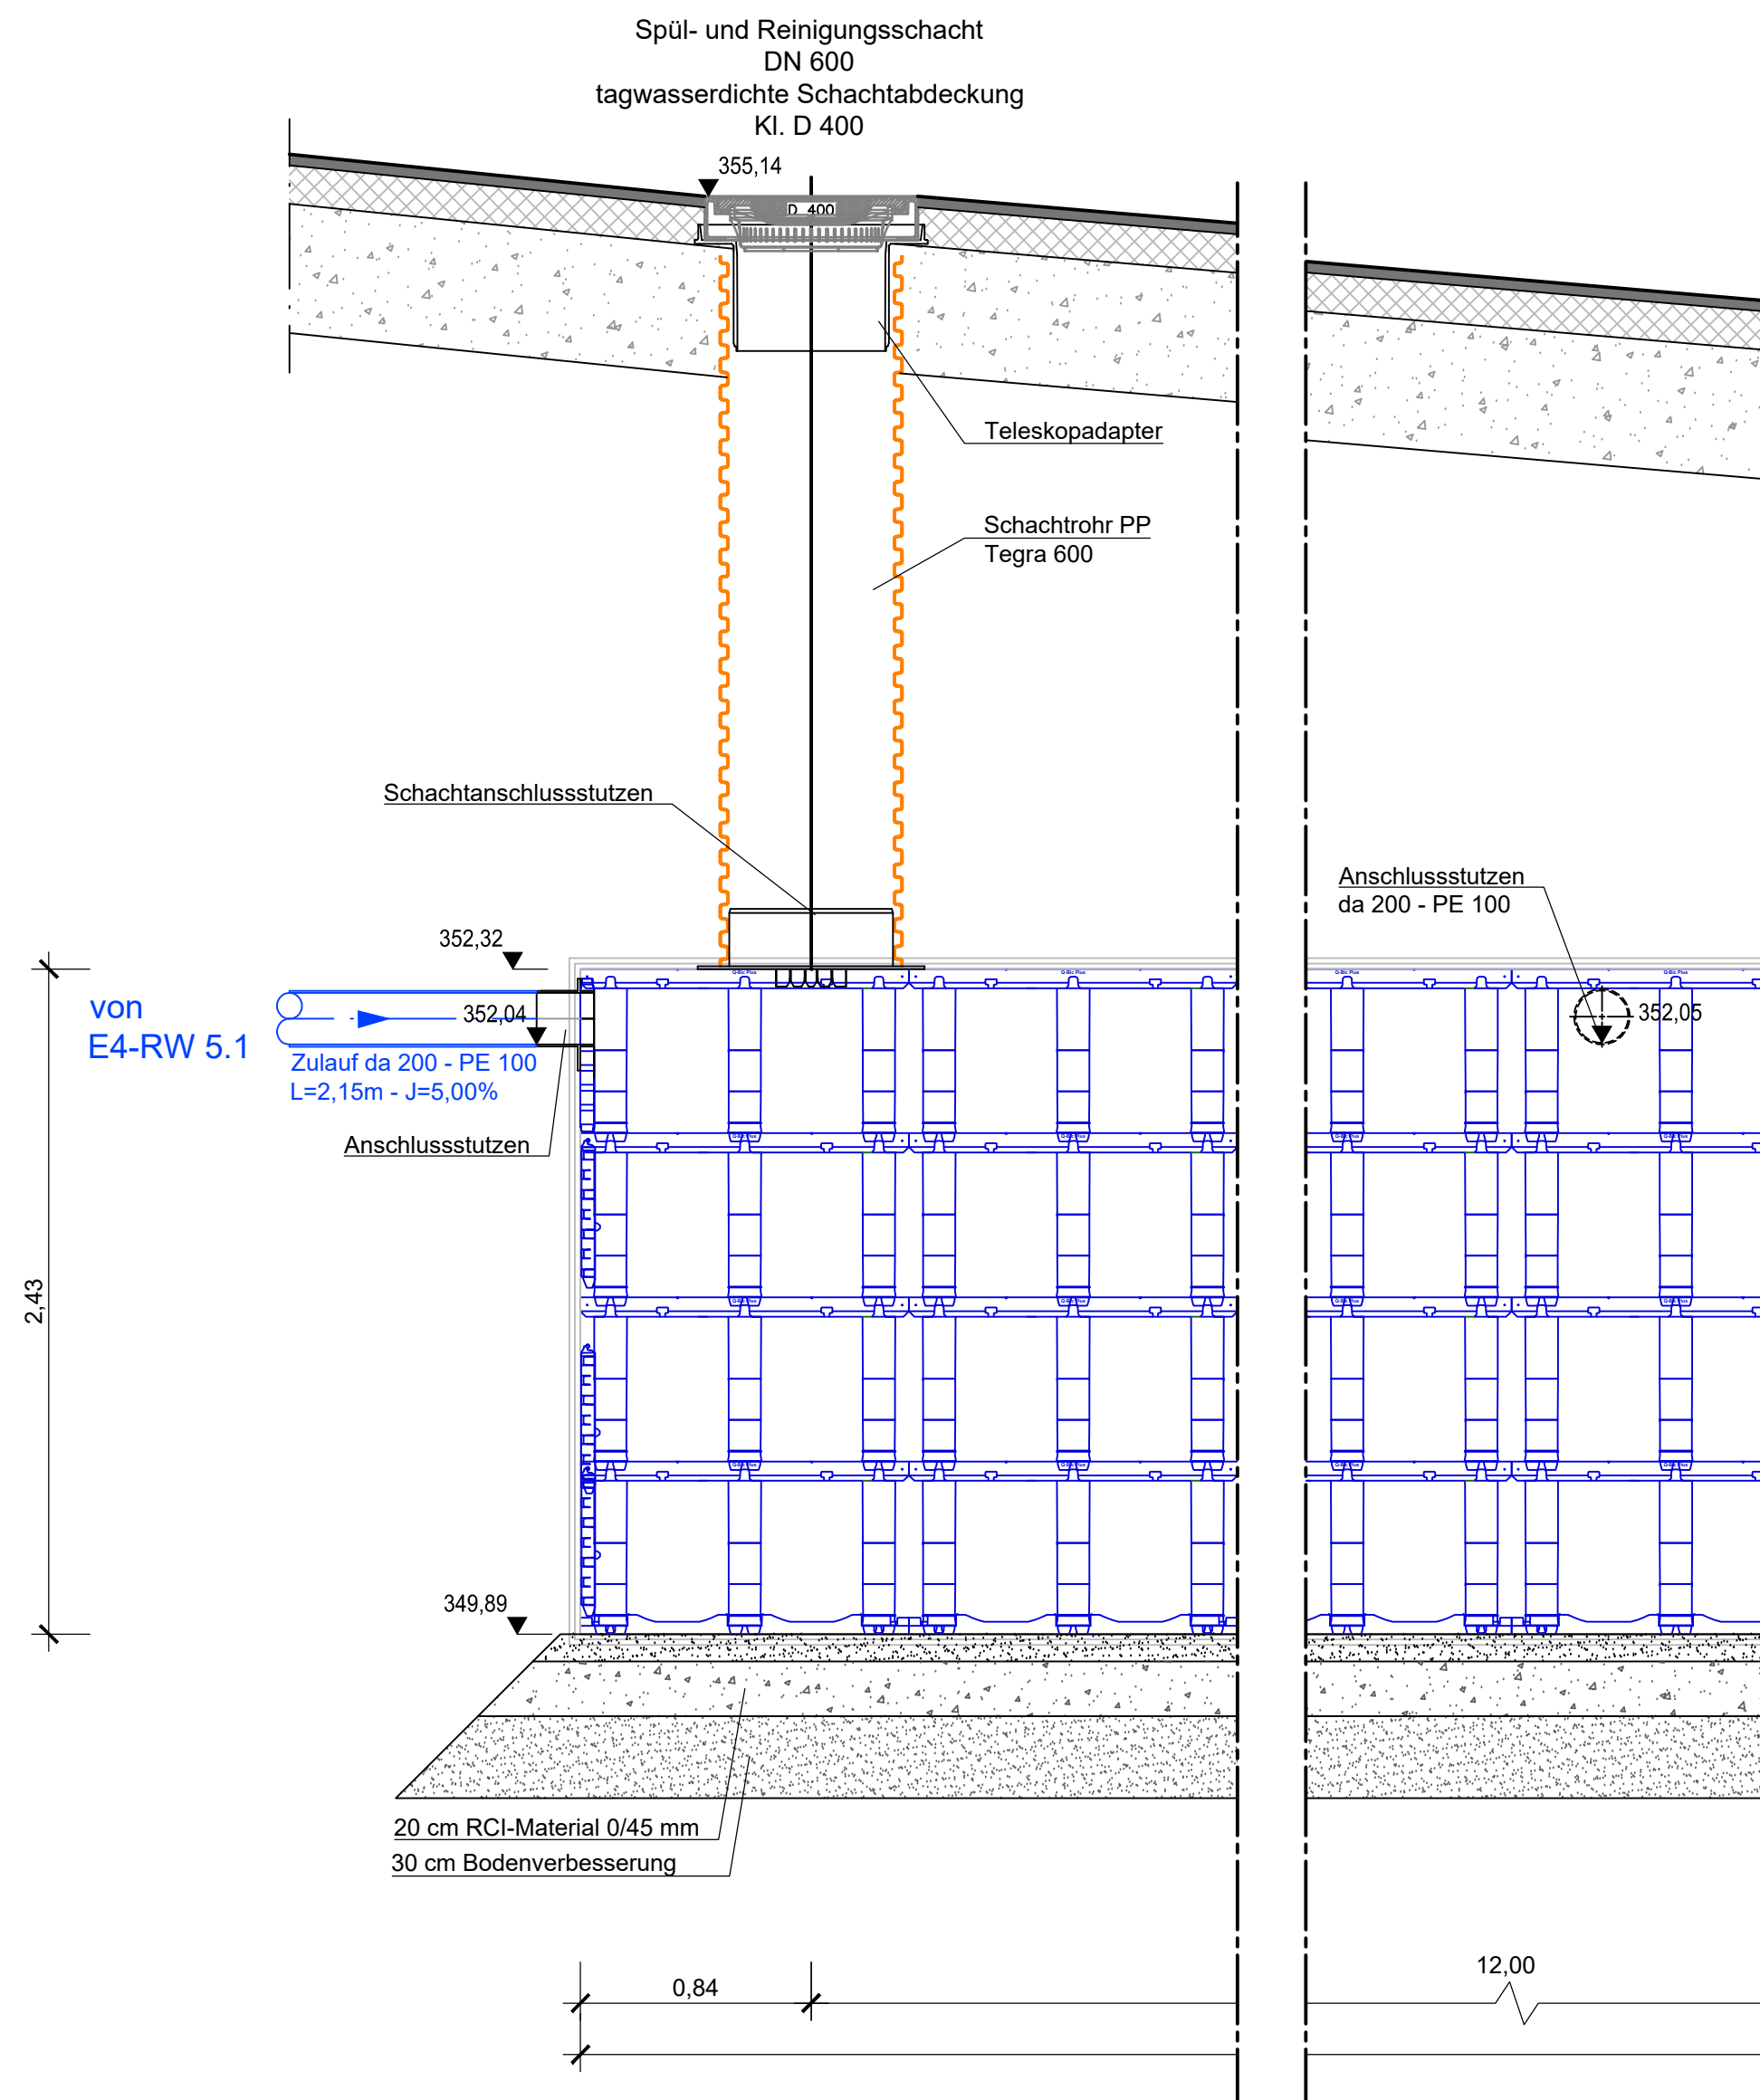

|   |                                      |
|---|--------------------------------------|
| Auftraggeber:<br><br>Kreis Euskirchen<br>Jülicher Ring 32<br>53879 Euskirchen<br>Tel. 02251 / 15-0<br>Fax. 02251 / 15-391 | Zeichnungs-Nr.:<br>P19-037-5-GS-30 V |
|   | Vorgangs-Nr.:<br>765131              |
| AWZ Mechanisch<br>Errichtung und Betrieb Biologische<br>Verwertungsanlage<br><br>Vorgezogene Maßnahmen<br>Ausschreibung 01: Tiefbau 1                                                                          | Maßstab:<br>1:25                     |
|   | Datum: 16.03.2026                    |
| Regenrückhaltebecken Ostseite<br>Draufsicht, Schnitt A-A und B-B   | bearb.:                              |
|   | gez.:                                |
| Planung:   | gepr.:                               |
|   | Format:<br>1,20x0,67=0,81m²          |