
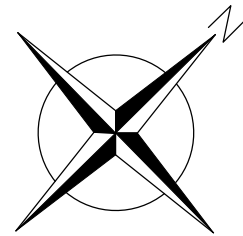


U:\CWDATEN\2019\19-037\PLANBOF\19-037_5-L-XX.V_Ubersichtslageplan_Baufeld_und_Baustelleneinrichtung.dwg

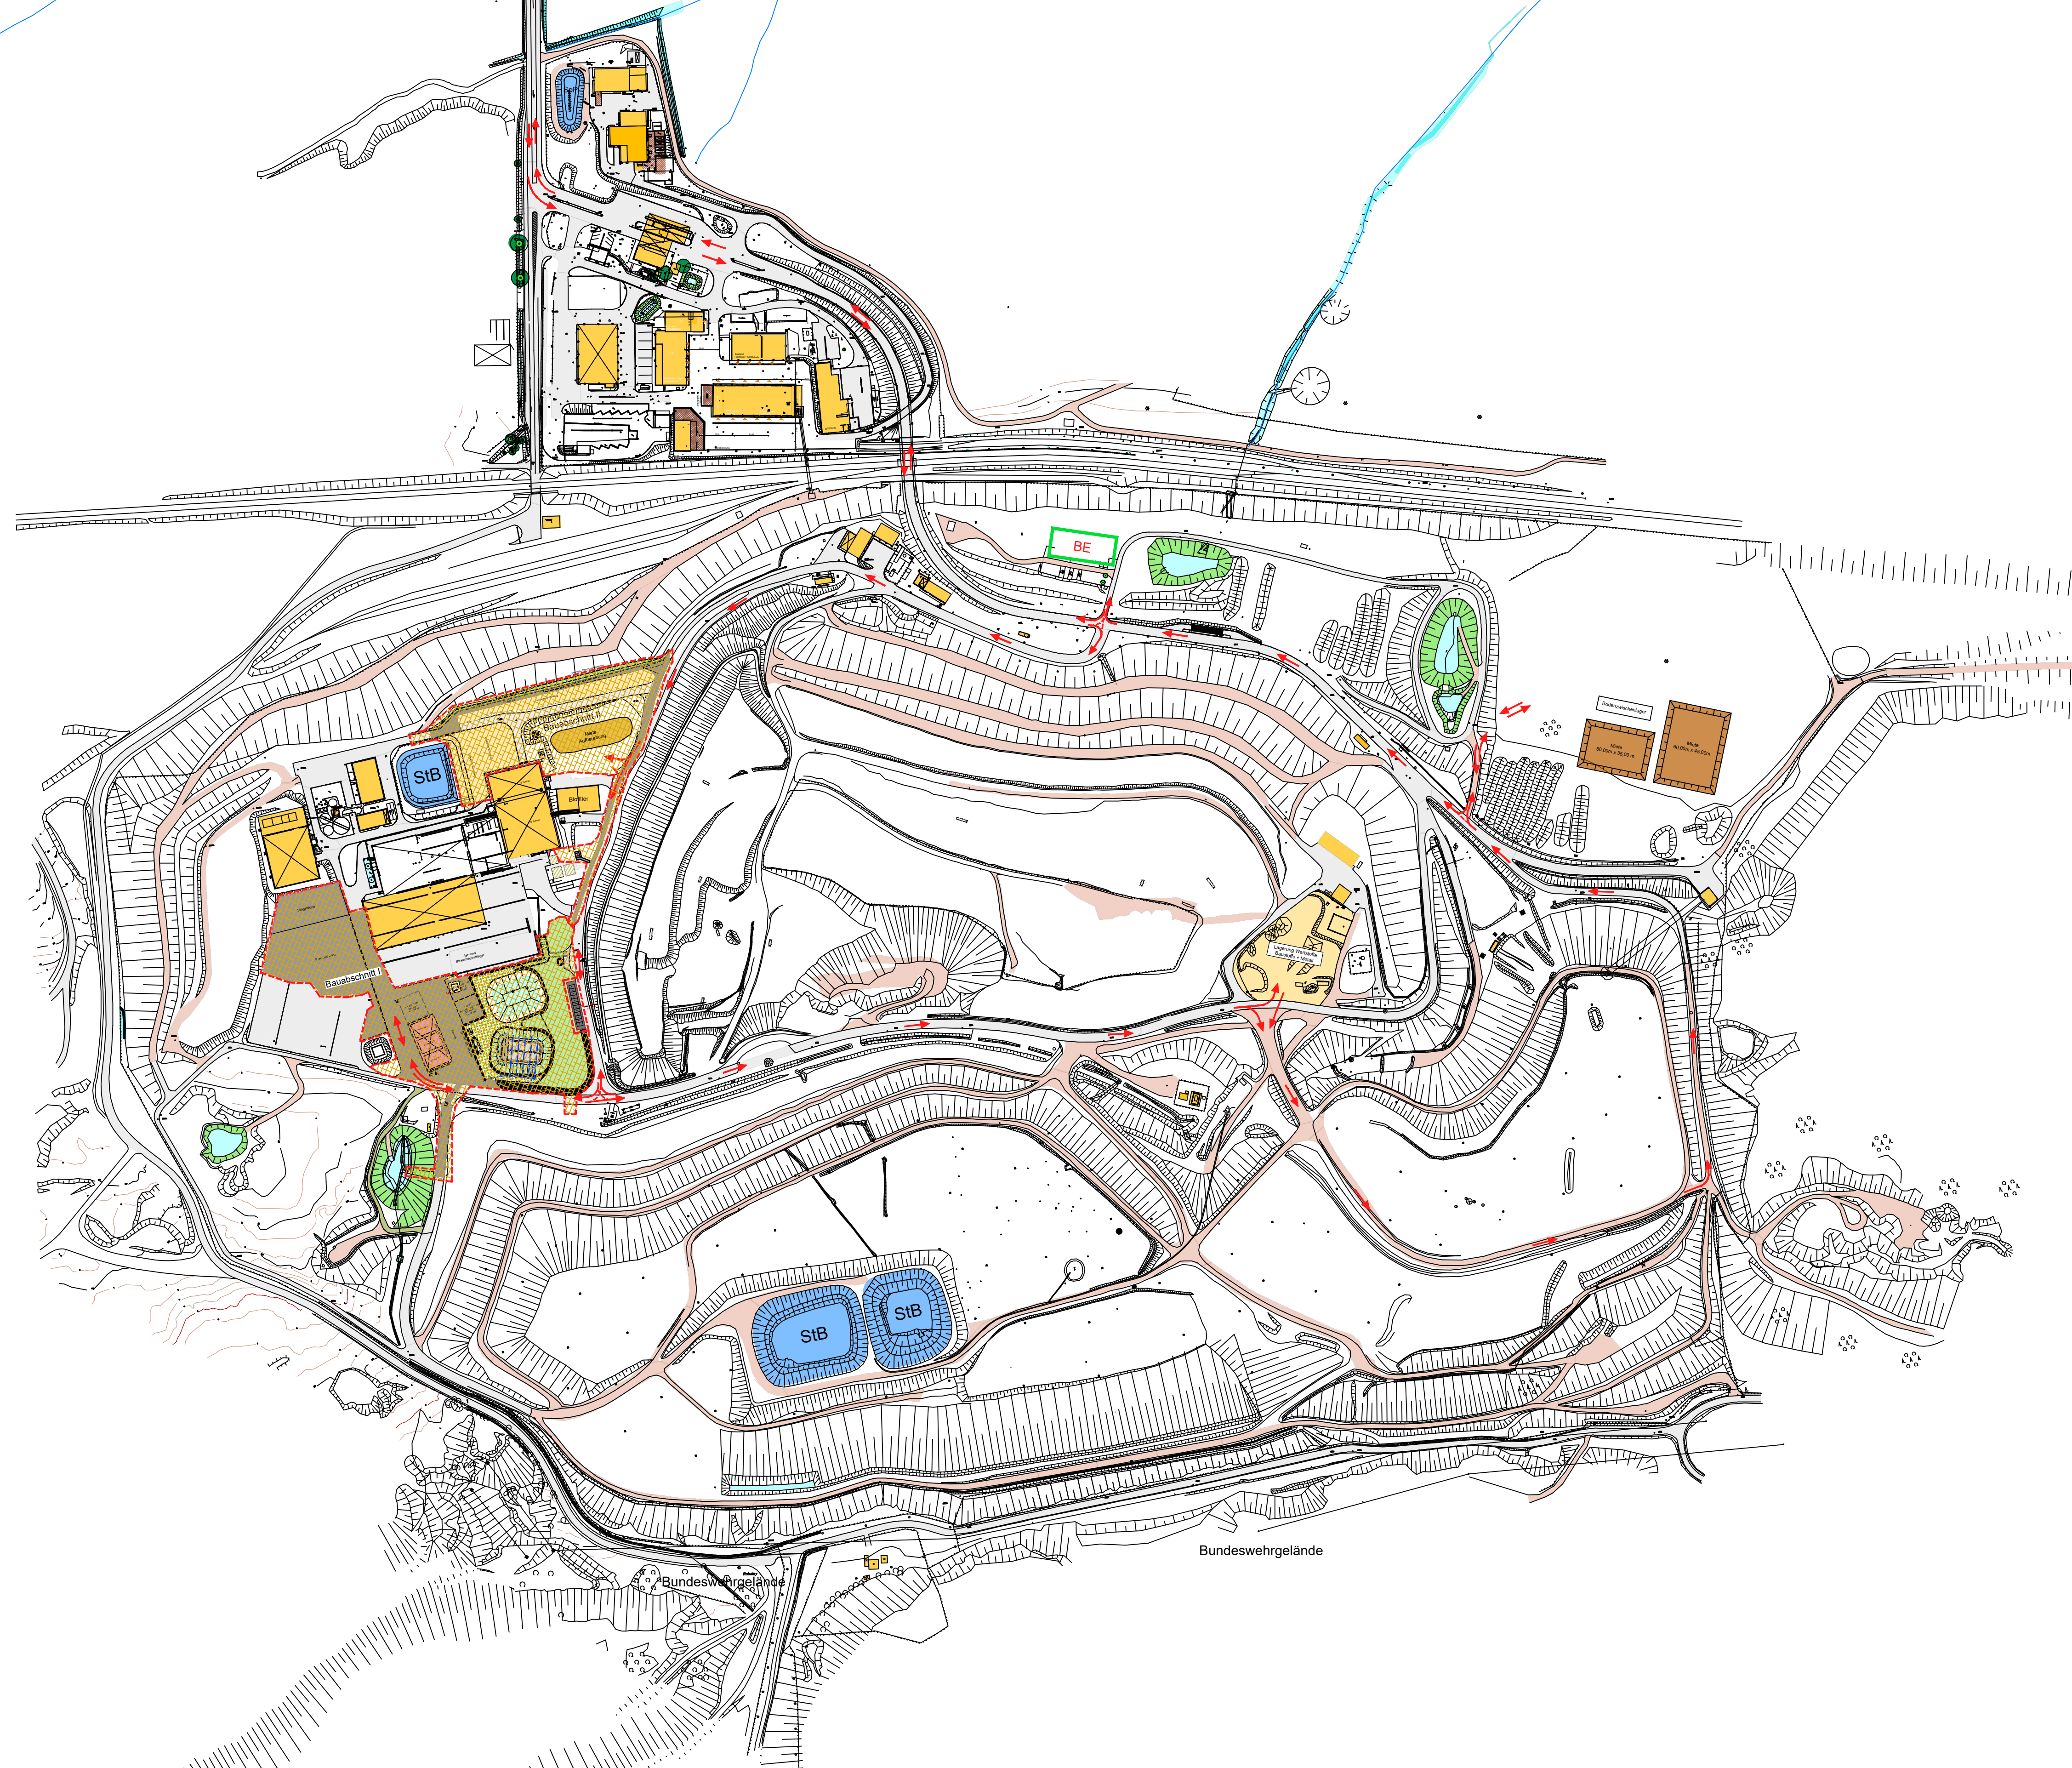

Legende Bestand:

- Asphaltfläche
- Wege unbefestigt
- Gebäude

Legende Planung:

- Gebäude
- Asphalt
- Grünflächen
- Schotterrasen
- Lagerung Wertstoffe Baustoffe + Metall
- Baufeld
- BE
- Fahrwege
- Aufbereitung
- Bodenzwischenlager

Plangrundlage:
Bergbaugrenze von Fa. DMT GmbH & Co. KG vom 15.02.2019,
Plannamen: Übersichtslageplan, DMT-BA: 321110-2005-602

Bestandslageplan von Kreis Euskirchen vom 05.02.2020,
Plannamen: ZMM2020, Stand: 2020

Auftraggeber: KREIS EUSKIRCHEN  Kreis Euskirchen Jülicher Ring 32 53879 Euskirchen Tel. 02251 / 15-0 Fax. 02251 / 15-391	Zeichnungs-Nr.: P19-037-5-L-02.V	
	Vorgangs-Nr.: 765131	
	Maßstab: 1:2.500	
	Datum: 16.03.2026	
	bearb.: gez.:	
gepr.:		
Format: 0,84x0,59=0,50m²		