


P19-037_S-L-XXV_Lageplan, Bestand und Rückbau.dwg

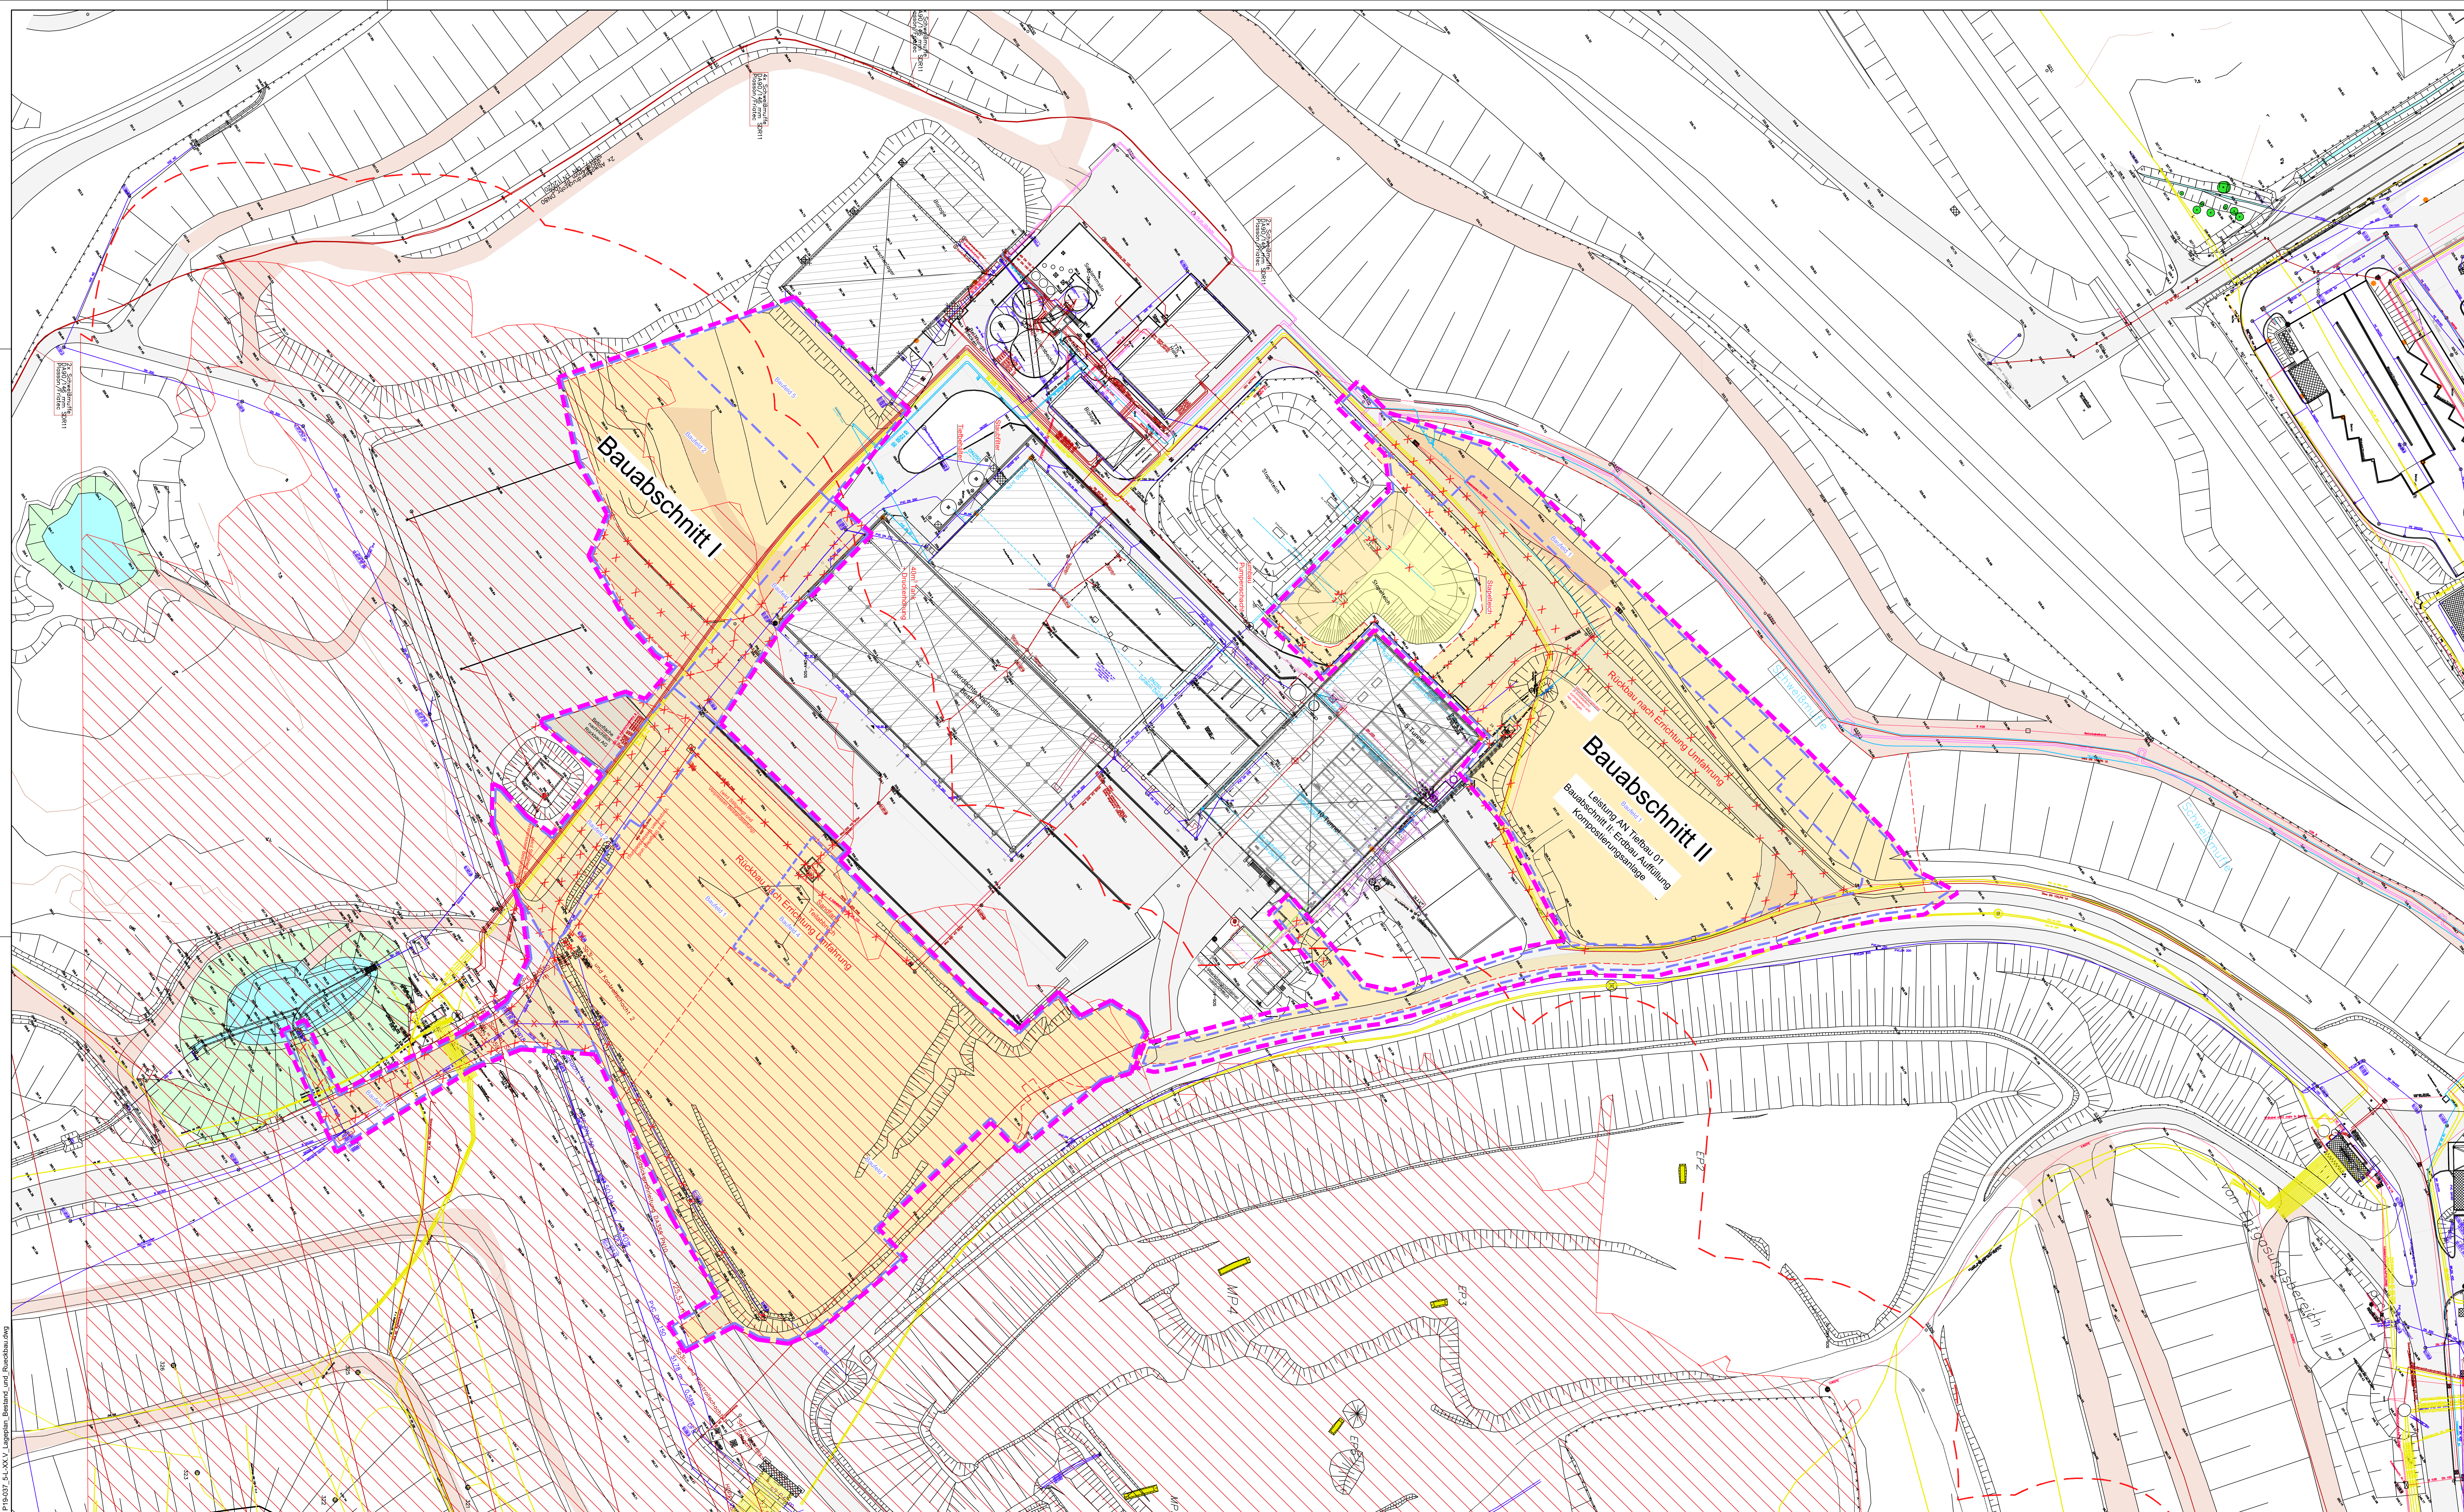

Legende Bestandsleitungen:

- | | |
|----------------------|-----------------------|
| Schmutzwasser | Trinkwasser |
| Sickerwasserleitung | Straßenbeleuchtung |
| Fernwärme | Kommunikationsleitung |
| Regenwasserleitung | Gasleitung |
| Verkehrsfächenwasser | Elektroleitung |

Legende Bestand:

- | |
|------------------|
| Asphaltfläche |
| Wege unbefestigt |
| Dachfläche |

Legende Bergbaugrenze:

- | |
|----------------------------------|
| projektierter Sicherheitsabstand |
| ehemalige Abbaubereiche |

Legende Planung:

- | |
|-----------------------|
| Bauwerk, Rückbau |
| Umbau Außenanlagen |
| Rückbau / Stilllegung |
| Bauabschnitt |
| Baufeld |

Plangrundlage:

Bergbaugrenze von Fa. DMT GmbH & Co. KG vom 15.02.2019,
Planname: Übersichtslageplan, DMT-BA: 321110-2005-602

Bestandslageplan von Kreis Euskirchen vom 05.02.2020,
Planname: ZMM2020, Stand: 2020

Auftraggeber:	Kreis Euskirchen Jülicher Ring 32 53878 Euskirchen Tel. 02251 / 15-0 Fax. 02251 / 15-381	Zeichnungs-Nr.:	P19-037-S-L-03.V
		Vorgangs-Nr.:	765131
AWZ Mechernich Errichtung und Betrieb Biologische Verwertungsanlage		Maßstab:	1:500
Vorgezogene Maßnahmen Ausschreibung 01: Tiefbau 1		Datum:	16.03.2026
Lageplan Bestand und Rückbau		bearb.:	
Planung:		gez.:	
		gepr.:	
		Format:	1,45x0,77=1,12m²