


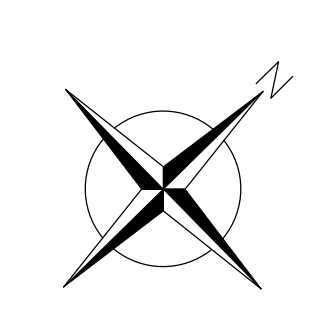

Legende Bestand:

- Asphaltfläche
- Wege unbefestigt
- Dach

Legende Planung:


- Gebäude
- Asphalt
- Pflaster
- Stahlbeton
- Rasengittersteine
- Grünflächen
- Schotterrasen
- Schotter
- Anlagentechnik
- Bauabschnitt
- Baufeld

Plangrundlage:
Bergbaugrenze von Fa. DMT GmbH & Co. KG vom 15.02.2019,
Plannamen: Übersichtslageplan, DMT-BA: 321110-2005-602


Bestandslageplan von Kreis Euskirchen vom 05.02.2020,
Plannamen: ZMM2020, Stand: 2020

Auftraggeber:	Kreis Euskirchen Kaiser Ring 32 53776 Euskirchen Tel. 02251 115-0 Fax 02251 115-301	Zeichnungs-Nr.:	P19-037-S4-38-V
		Vorgangs-Nr.:	765131
		Maßstab:	1:250
		Datum:	16.03.2026
		Gezeichnet:	
		Geprüft:	
Planung:		Format:	1,70x0,84=1,43m²
AWZ Mechemnich Errichtung und Betrieb Biologische Verwertungsanlage		Vorgezogene Maßnahmen Ausschreibung 01: Tiefbau 1	
Deckenhöhenplan Ostseite			


Bauabschnitt II

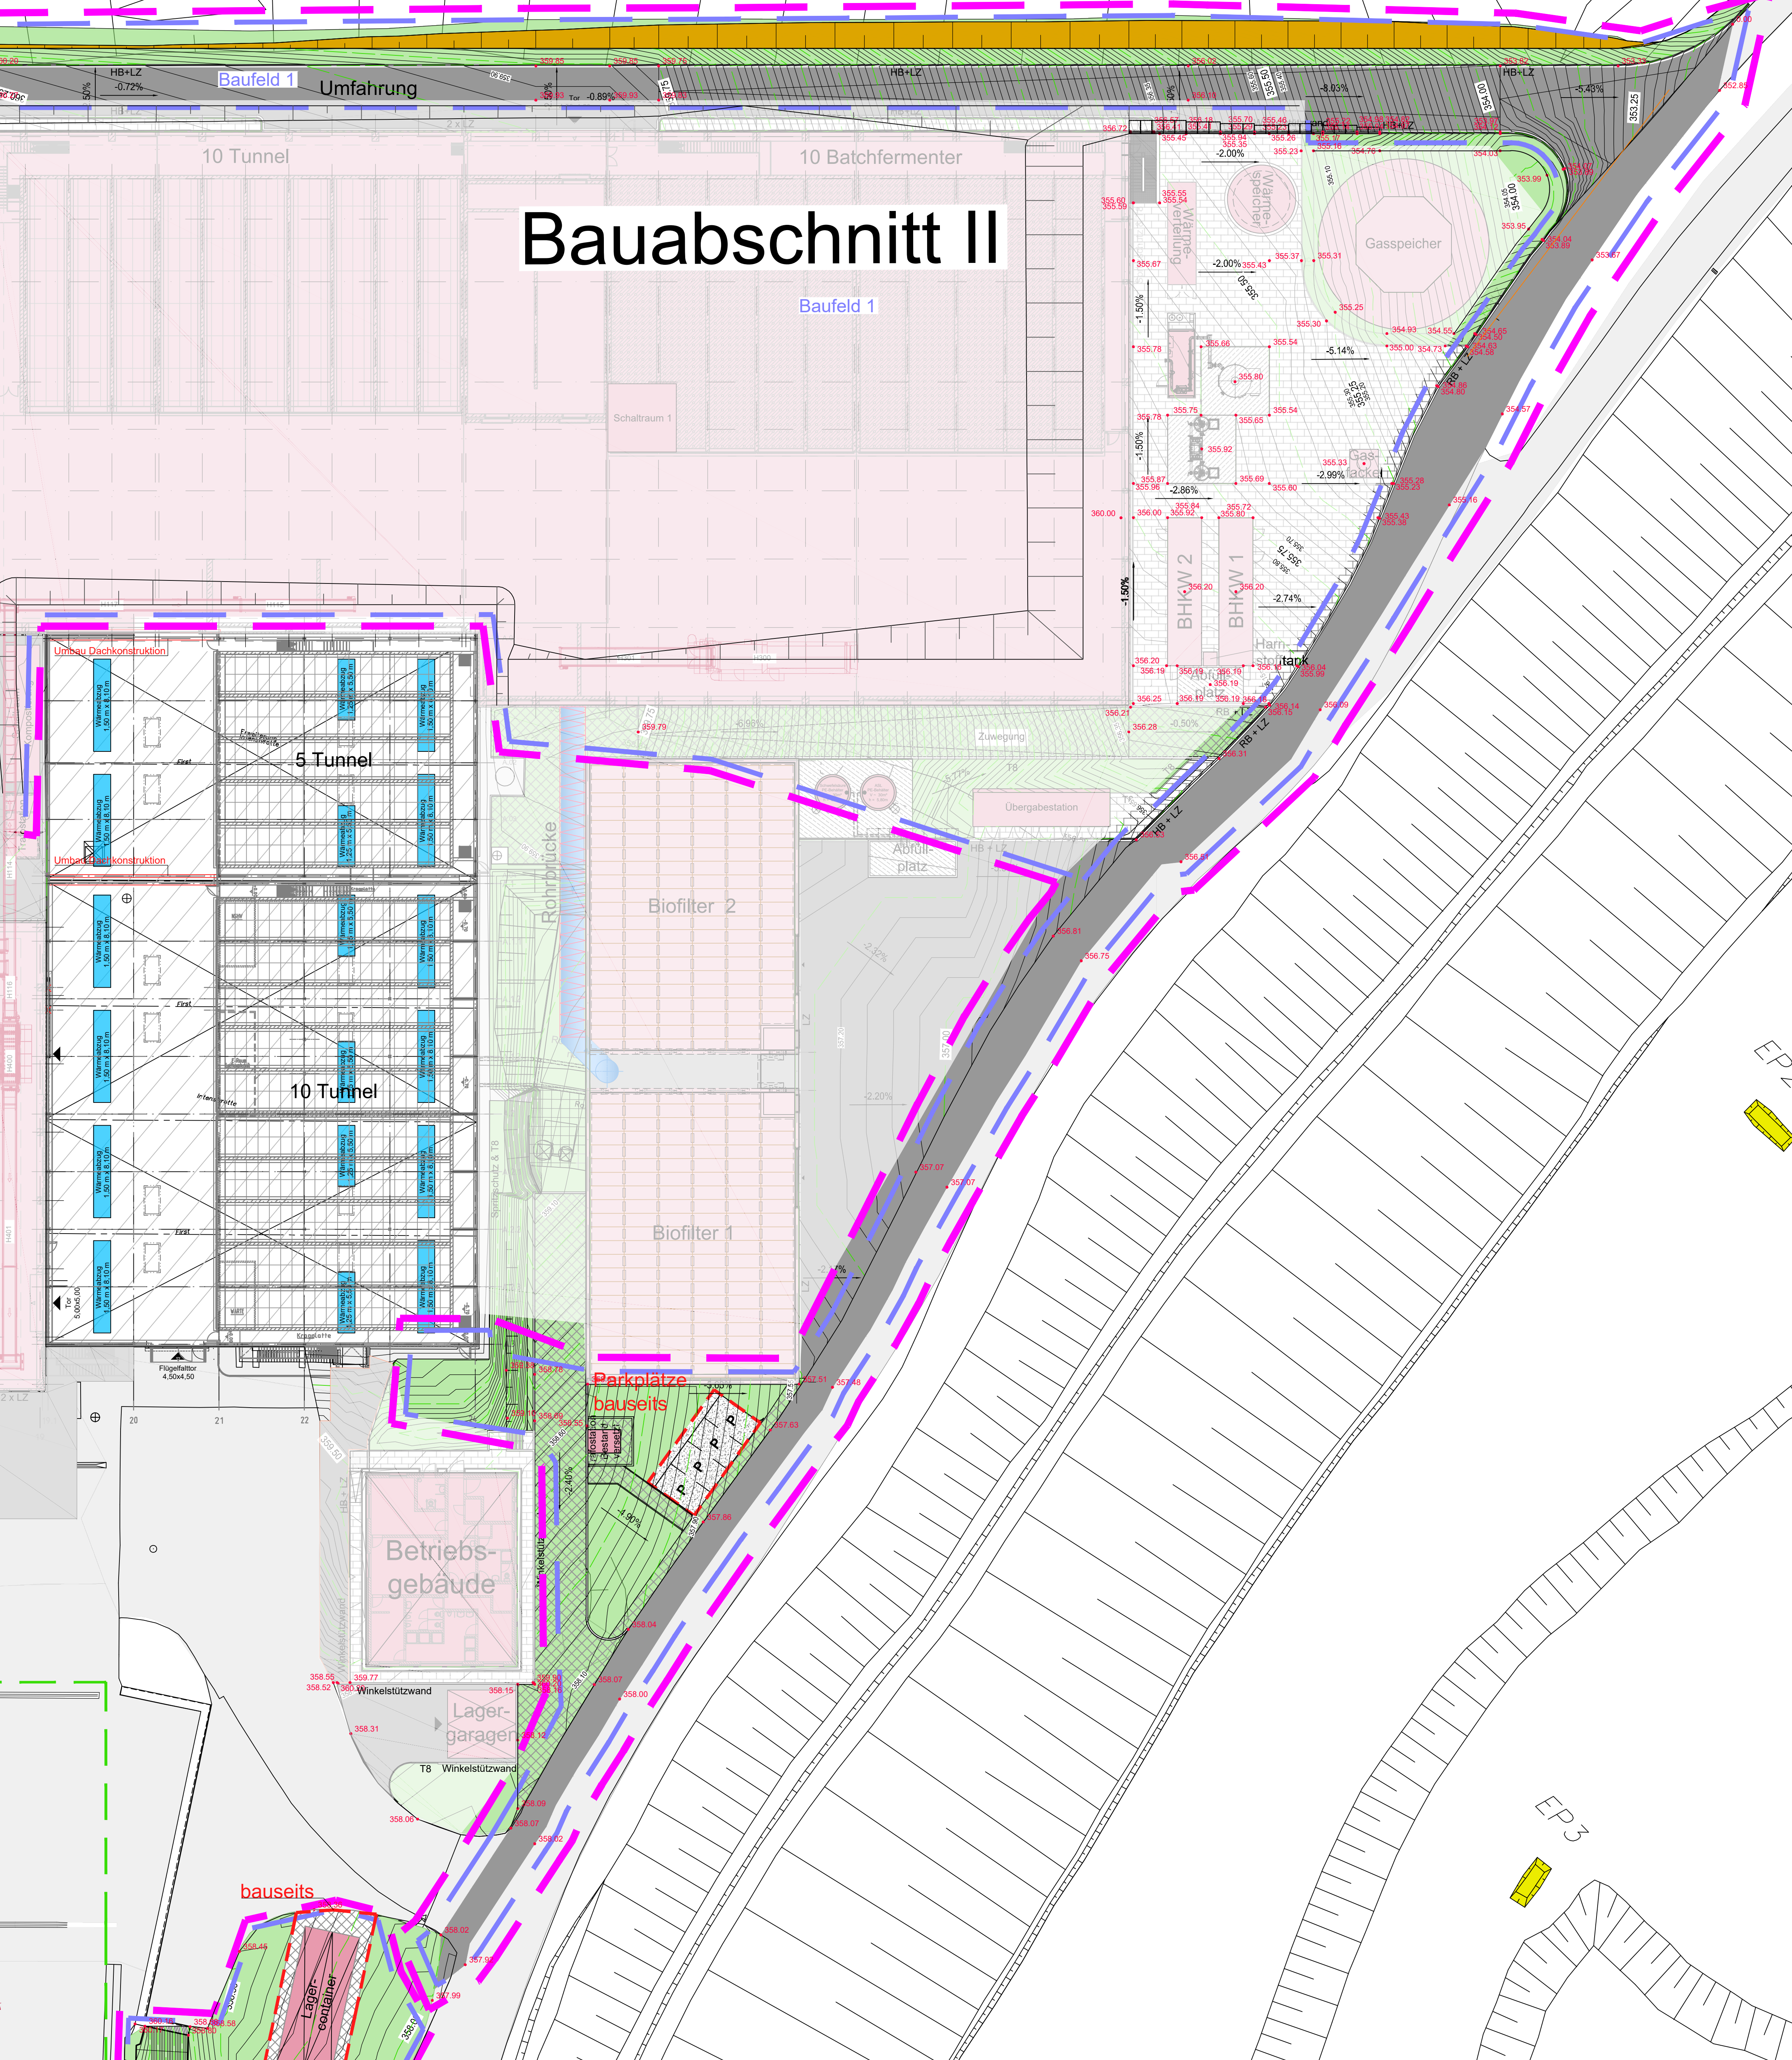

Ast- und Strauchschnittlager

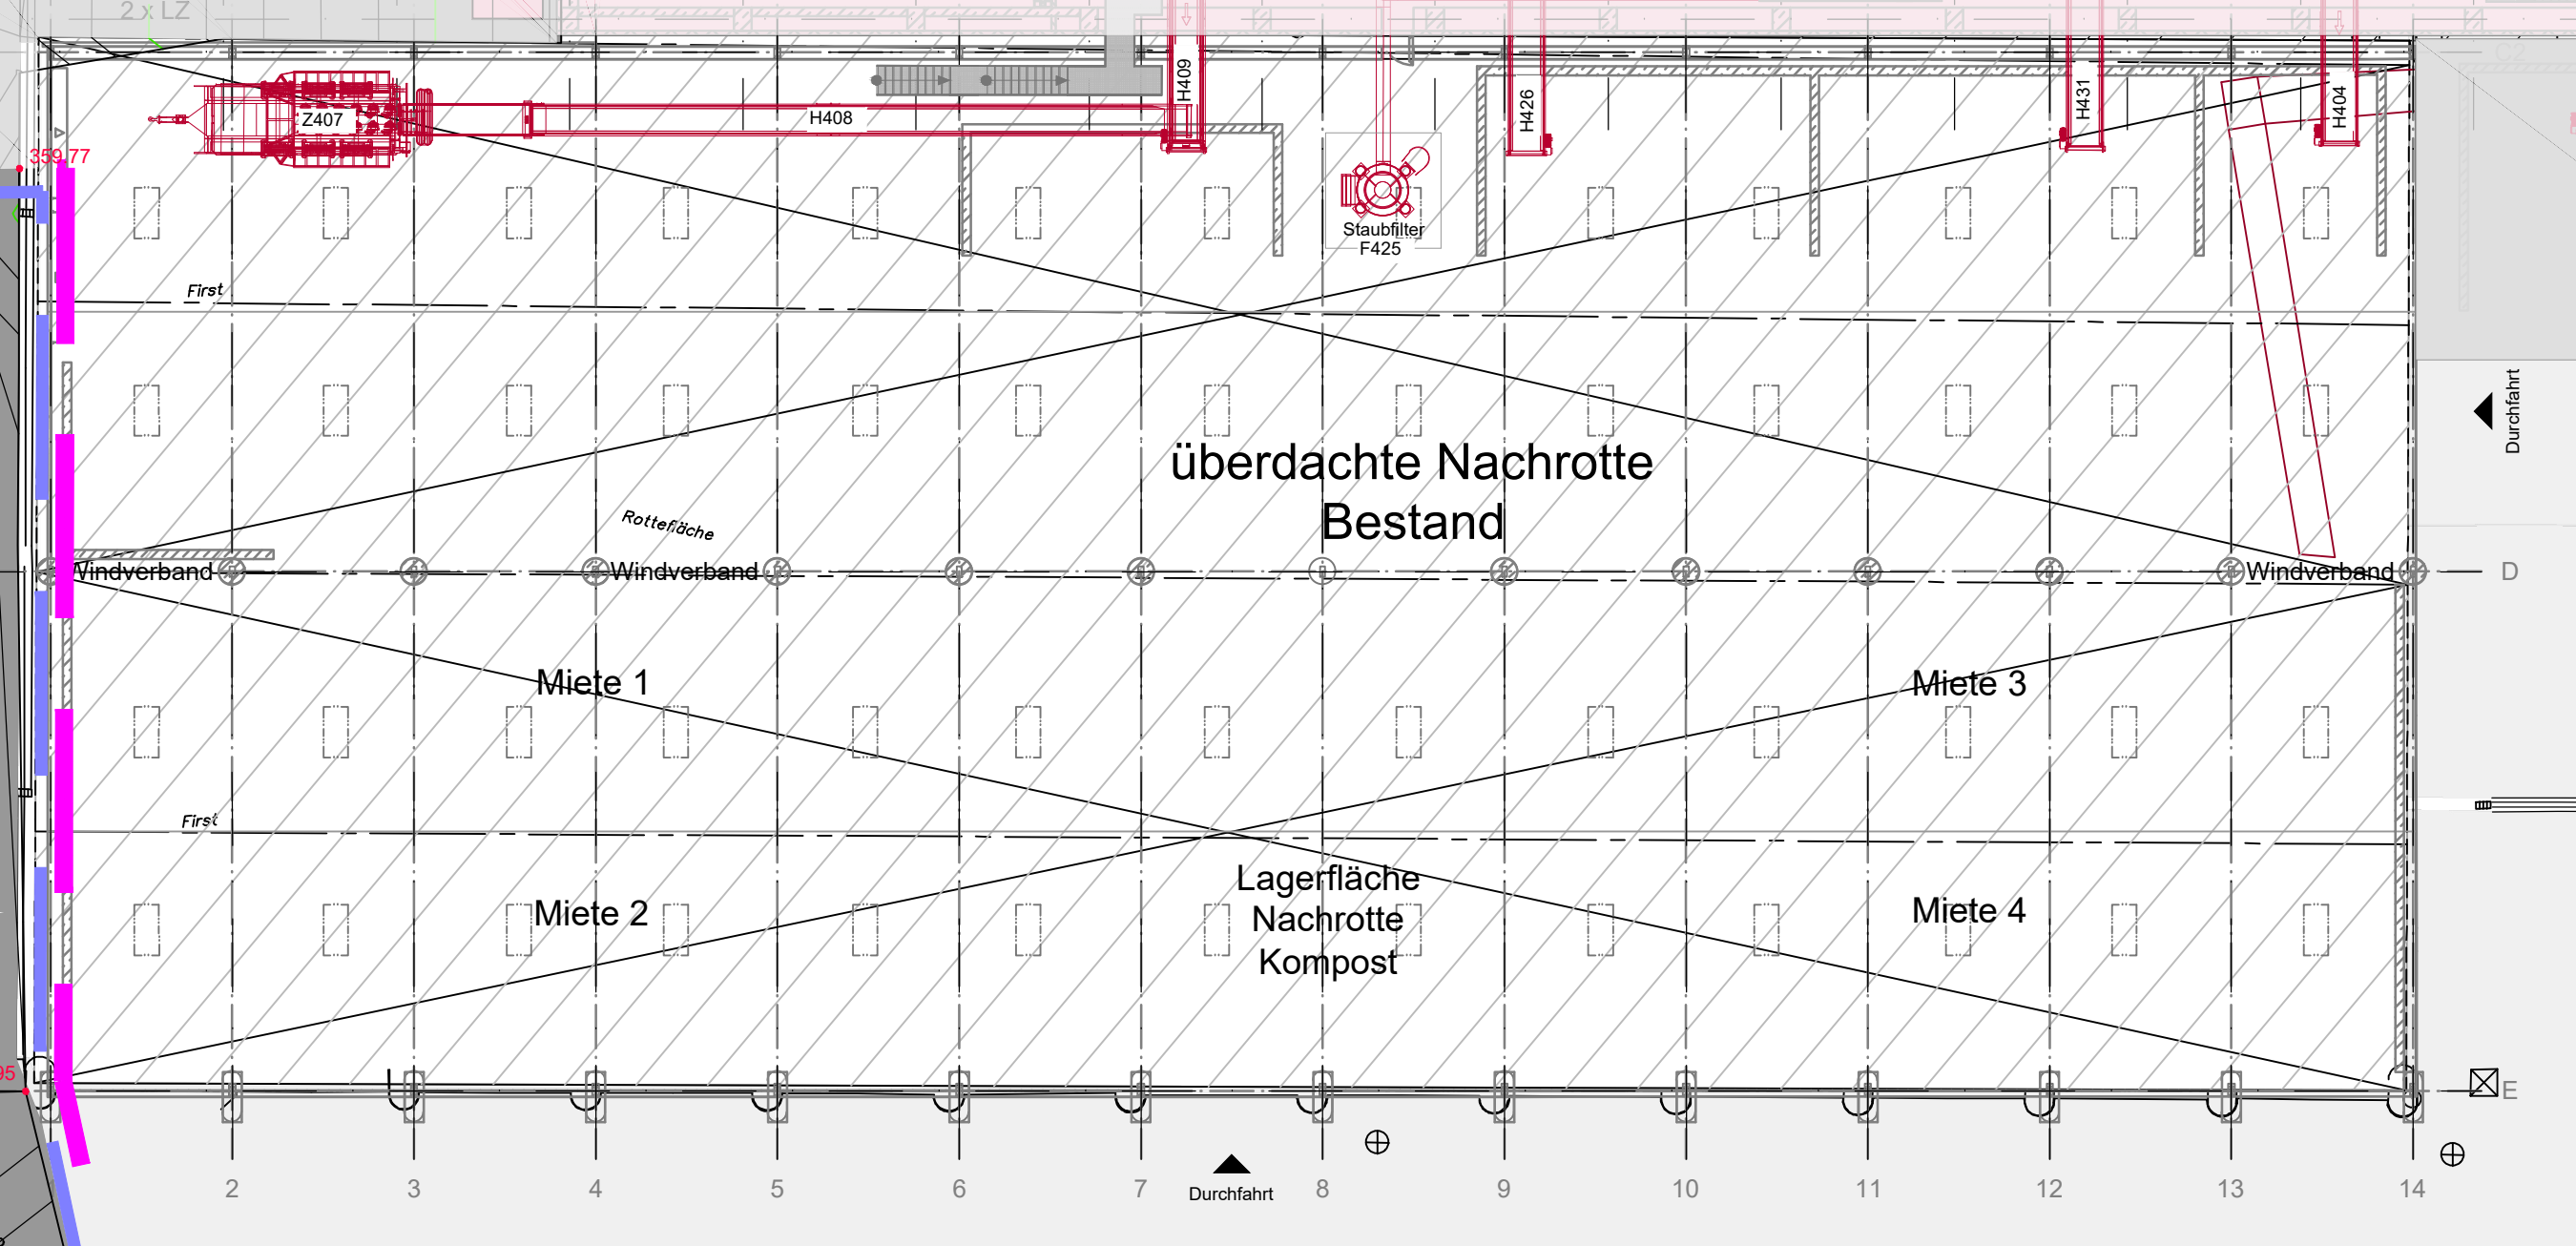

Bauabschnitt I

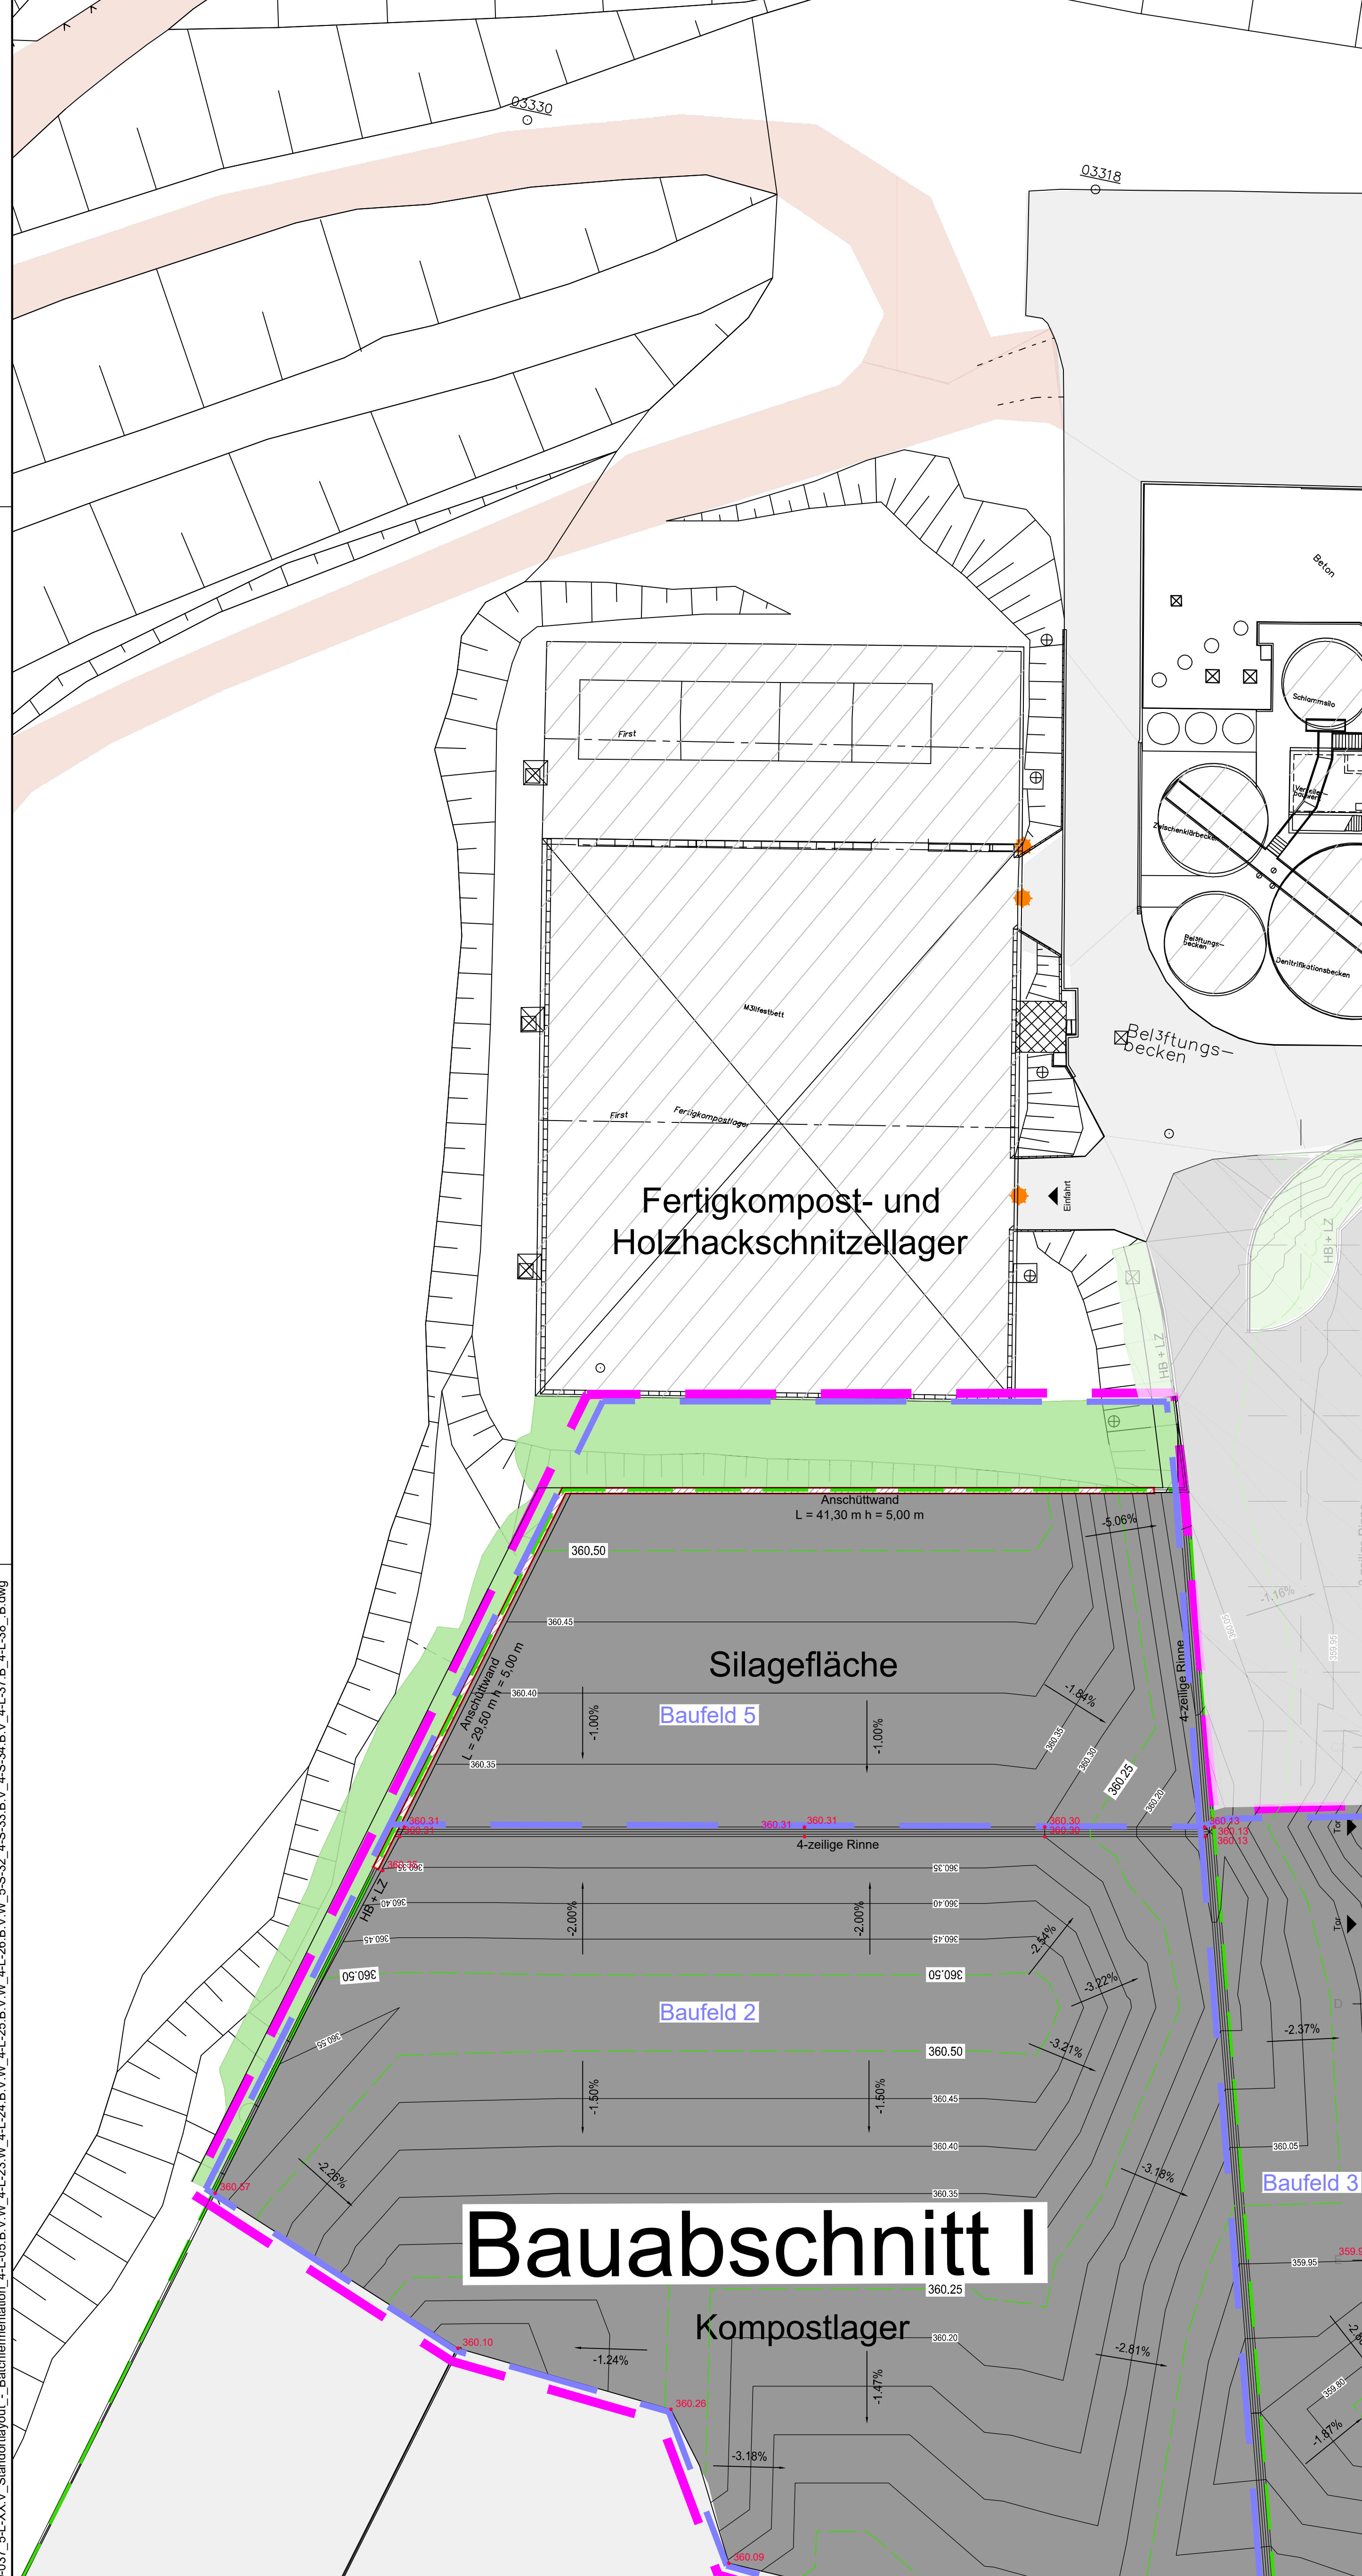

P:\19207_A\X\X\Bauabschnitt I - Bestandslageplan.dwg, 16.03.2026, 14:30:00, 1:250, 1,70x0,84=1,43m², 16.03.2026, 14:30:00, 1:250, 1,70x0,84=1,43m²