


P19-037_5-L-47.V_Erdbauplan_West_5-L-48.V_Erdbauplan_Ost.dwg

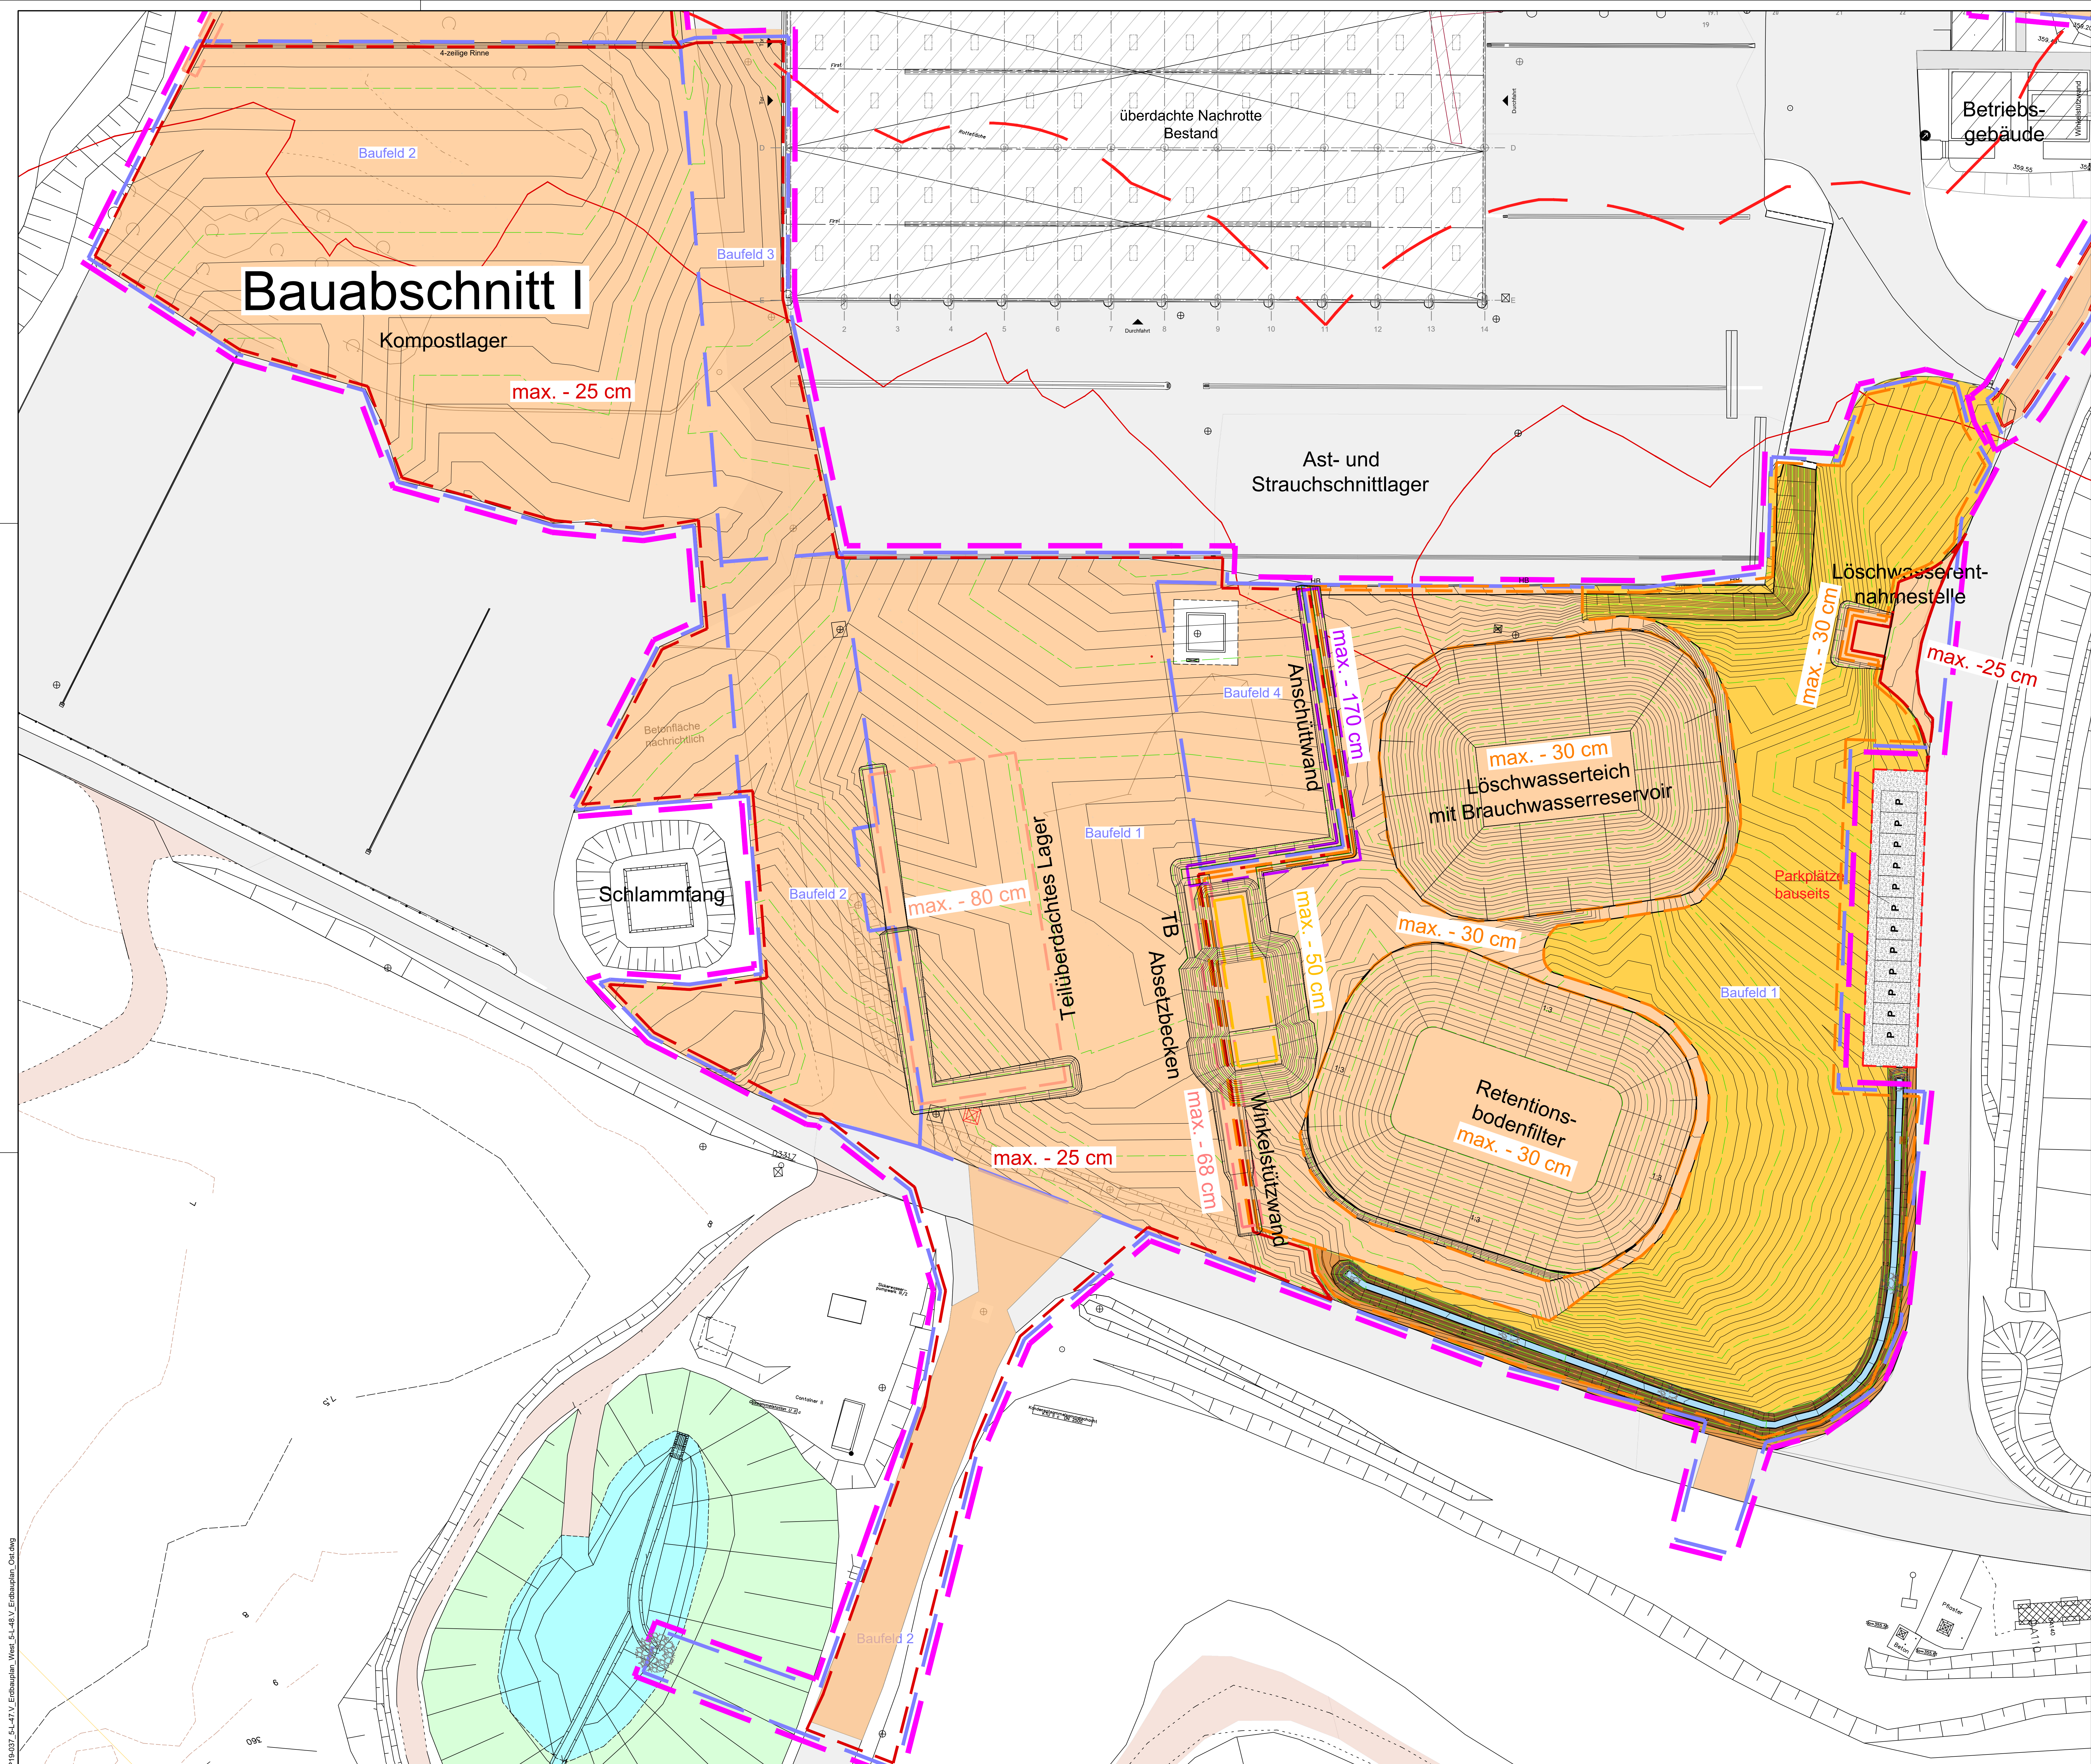

Legende Bestand:

- Asphaltfläche
- Wege unbefestigt
- Dach

Legende Bergbaugrenze:

- projektierter Sicherheitsabstand
- Grenze des ehemaligen Abbaubereichs

Legende Planung:

- Gebäude
- Asphalt
- Pflaster
- Stahlbeton
- Rasengittersteine
- Grünflächen
- Schotterrassen
- Schotter
- Anlagentechnik
- Bauabschnitt
- Baufeld

Legende Erdbauplan (bis UK RC-I Material):

- 40 - 120 cm max. 50 cm max. 170 cm: Bodenaustausch RC-I Material Bodenverbesserung, Aufbereitetes Bodenmaterial
- 22 - 38 cm max. 30 cm max. 68 cm: Bodenaustausch RC-I Material Bodenverbesserung, Aufbereitetes Bodenmaterial
- max. 25 cm max. 25 cm: Bodenverbesserung, Aufbereitetes Bodenmaterial
- max. 30 cm max. 30 cm: Bodenverbesserung, Aufbereitetes Bodenmaterial
- 20 cm max. 30 cm max. 50 cm: Bodenaustausch RC-I Material Bodenverbesserung, Aufbereitetes Bodenmaterial
- 30 cm max. 50 cm max. 80 cm: Bodenaustausch RC-I Material Bodenverbesserung, Aufbereitetes Bodenmaterial
- Baugrube
- Höhenlinien OK Planum (Erdbau)

Plangrundlage:
 Bergbaugrenze von Fa. DMT GmbH & Co. KG vom 15.02.2019,
 Planname: Übersichtslageplan, DMT-BA: 321110-2005-602

Bestandslageplan von Kreis Euskirchen vom 05.02.2020,
 Planname: ZMM2020, Stand: 2020

Auftraggeber:  Kreis Euskirchen Jülicher Ring 32 53879 Euskirchen Tel. 02251 / 15-0 Fax. 02251 / 15-391	Zeichnungs-Nr.:	P19-037-5-L-47.V
	Vorgangs-Nr.:	765131
	Maßstab:	1:500
	Datum:	16.03.2026
	bearb.:	
Planung: AWZ Mechernich Errichtung und Betrieb Biologische Verwertungsanlage Vorgezogene Maßnahmen Ausschreibung 01: Tiefbau 1 Lageplan Standortlayout Erdbauplan West	gez.:	
	gppr.:	
	Format:	1,19x0,84=1,00m²