




Aufbau 1
Asphaltfläche, nach RSTO 12, Belastungsklasse 1,0

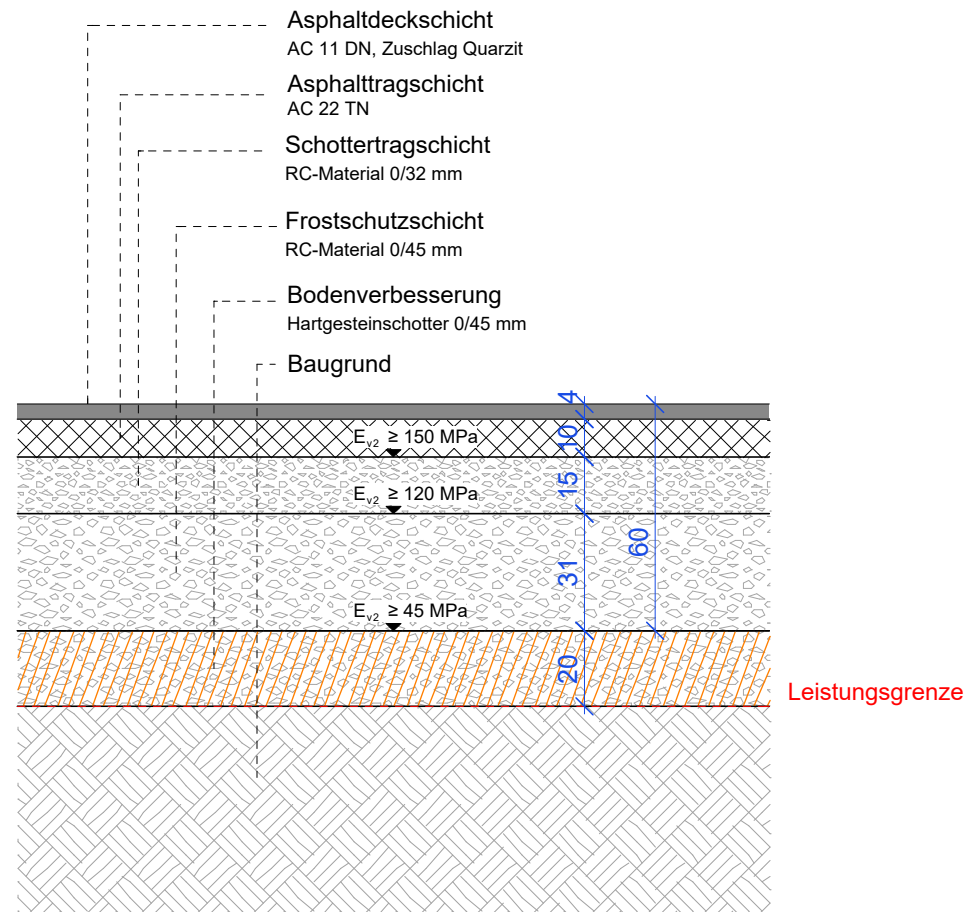


Aufbau 2
Asphaltfläche, nach RSTO 12, Belastungsklasse 0,3

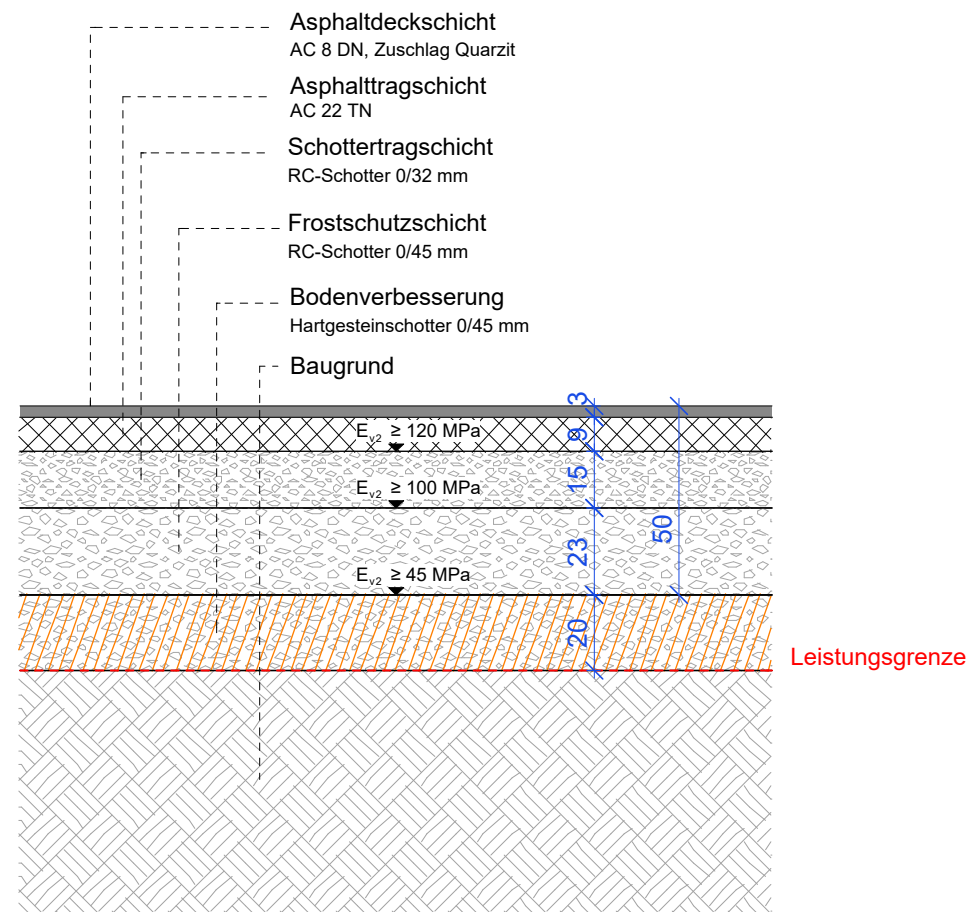


Aufbau 3
Pflasterfläche, nach ZTV-Wegebau, Nutzungskategorie 1

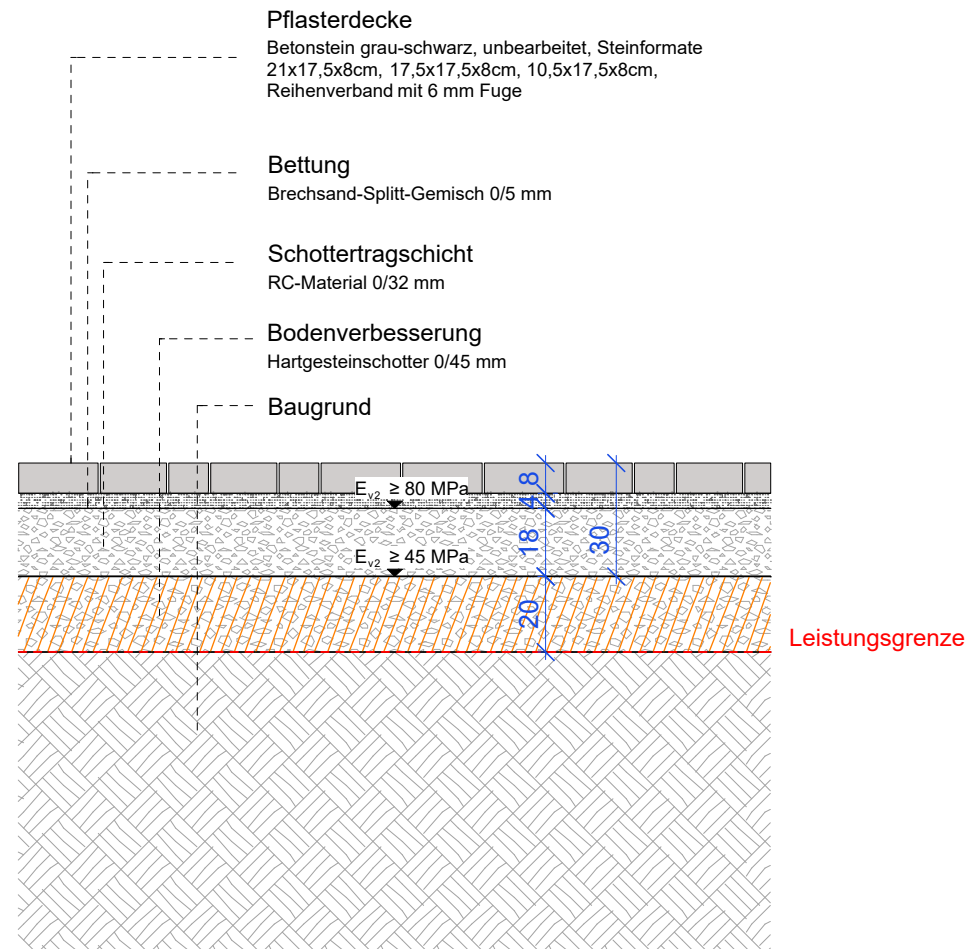


Aufbau 4
Pflasterfläche, nach ZTV-Wegebau, Nutzungskategorie 3

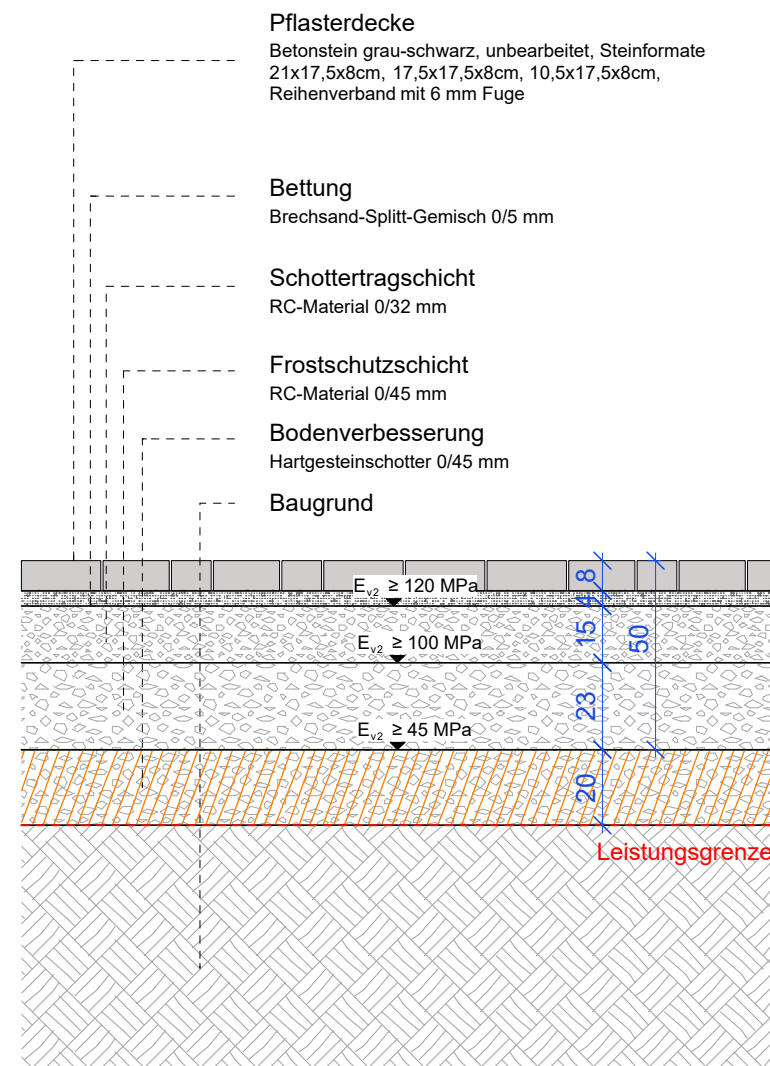


Aufbau 5
Rasenfugenpflaster Grüne Borte, Nutzungskategorie N1
nach FLL Richtlinien für Planung, Bau und Instandhaltung
von begrünbaren Flächenbefestigungen

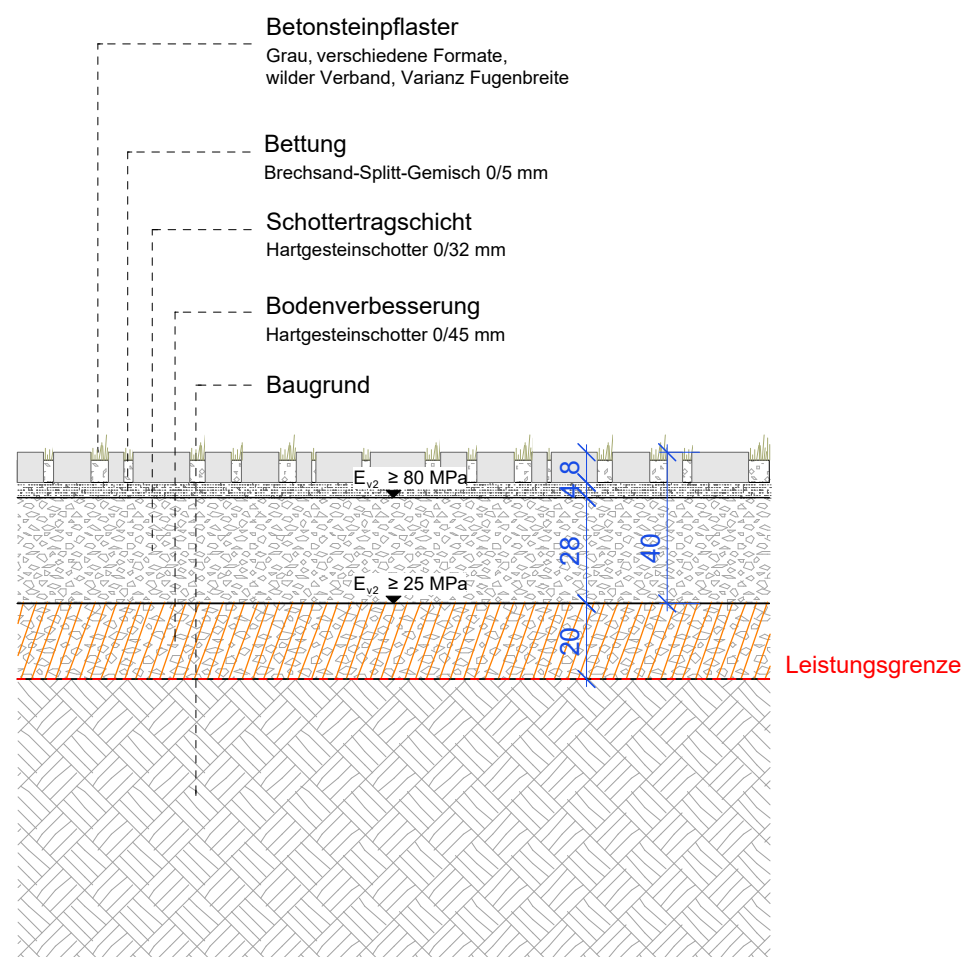


Aufbau 6
Rasenfugenpflaster Podest, Nutzungskategorie N1
FLL Richtlinien für Planung, Bau und Instandhaltung
von begrünbaren Flächenbefestigungen

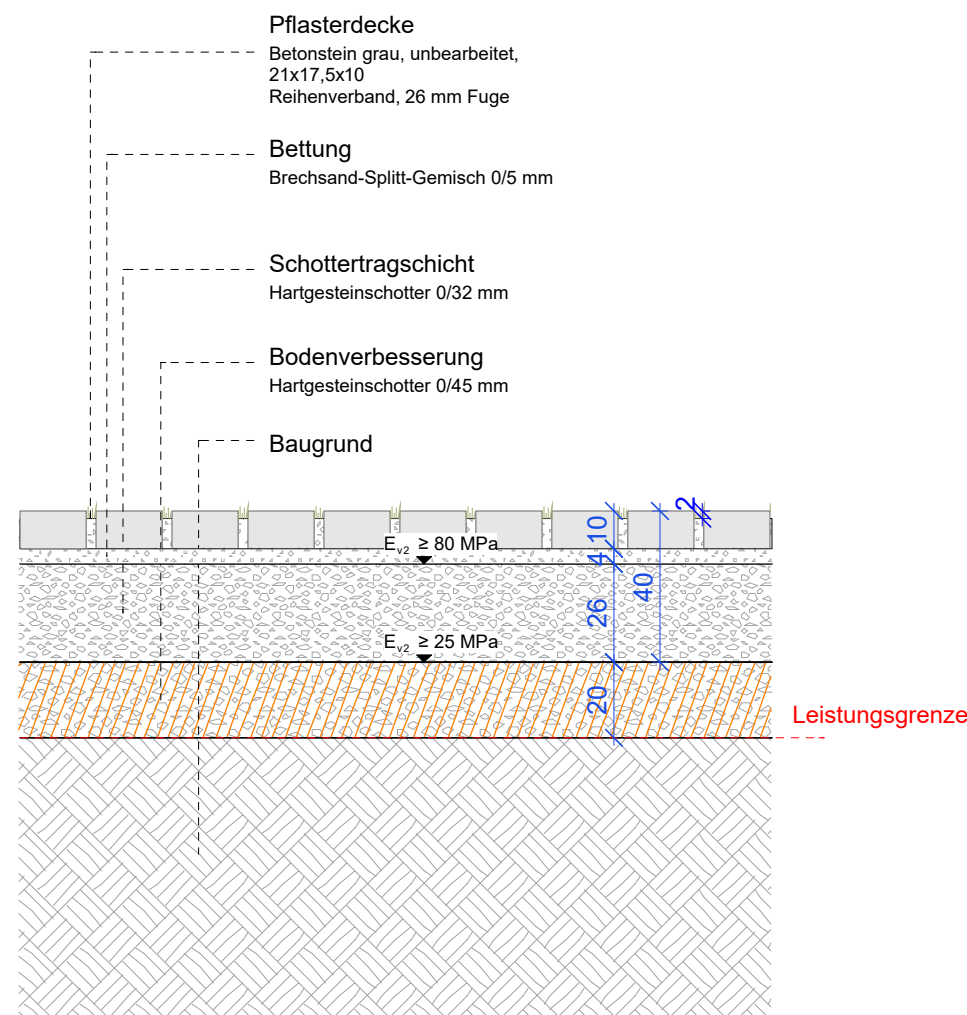

Aufbau 7
Rasenfugenpflaster Grüne Aula, Nutzungskategorie N3
FLL Richtlinien für Planung, Bau und Instandhaltung
von begrünbaren Flächenbefestigungen

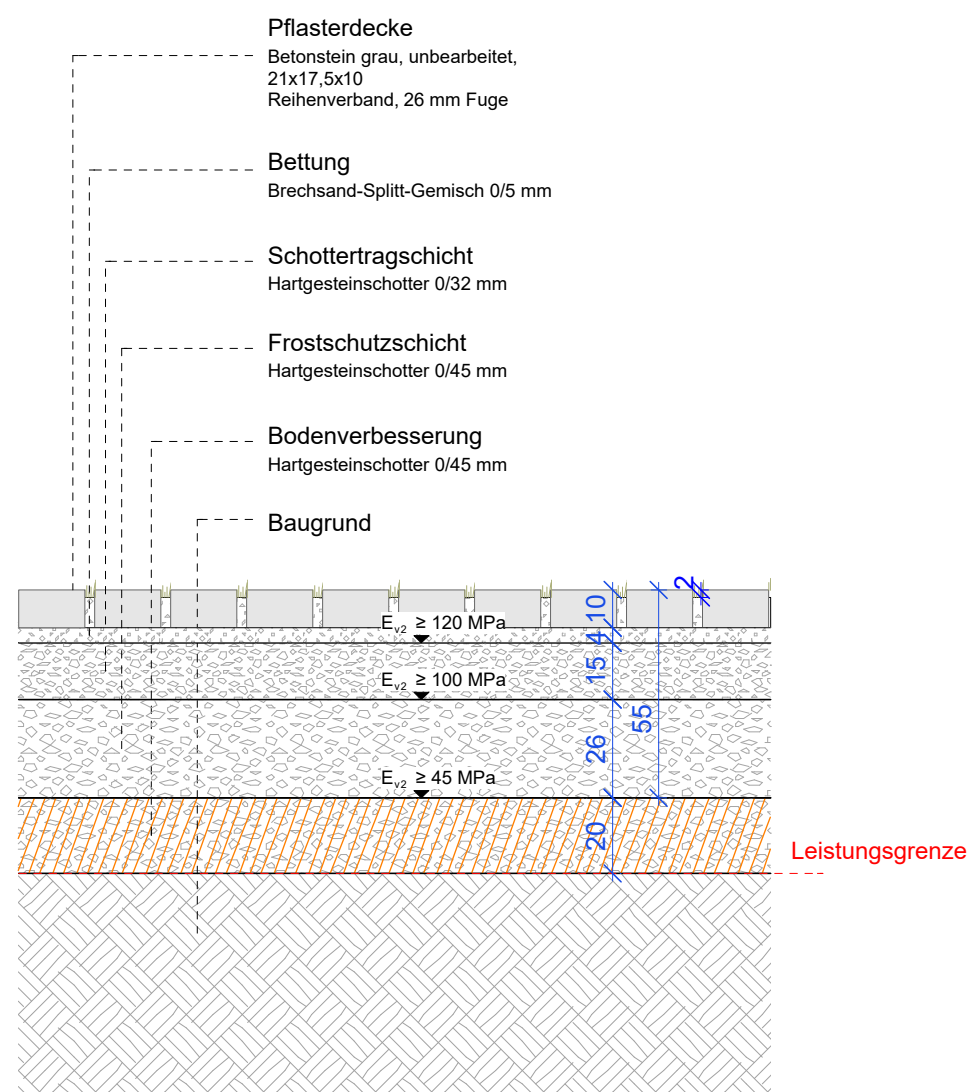


Aufbau 8
Holzhackschnitzelfläche

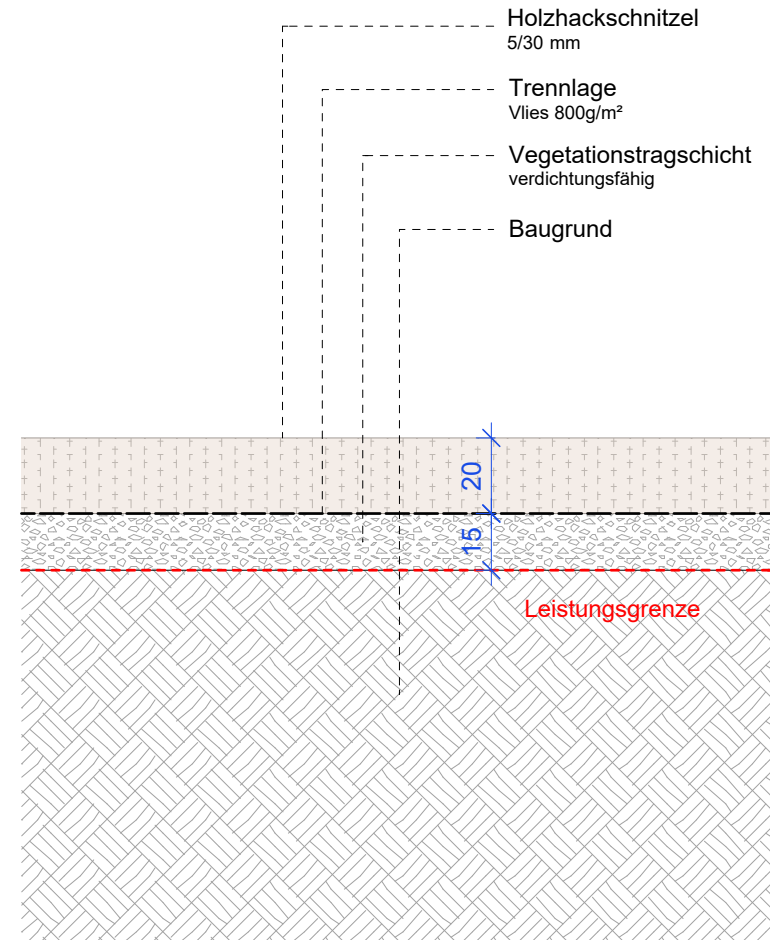


Übersicht Verwendung Aufbauten
M 1:1000


Aufbau 9
EPDM-Fläche, nach Herstellerangaben und DIN 18035-6

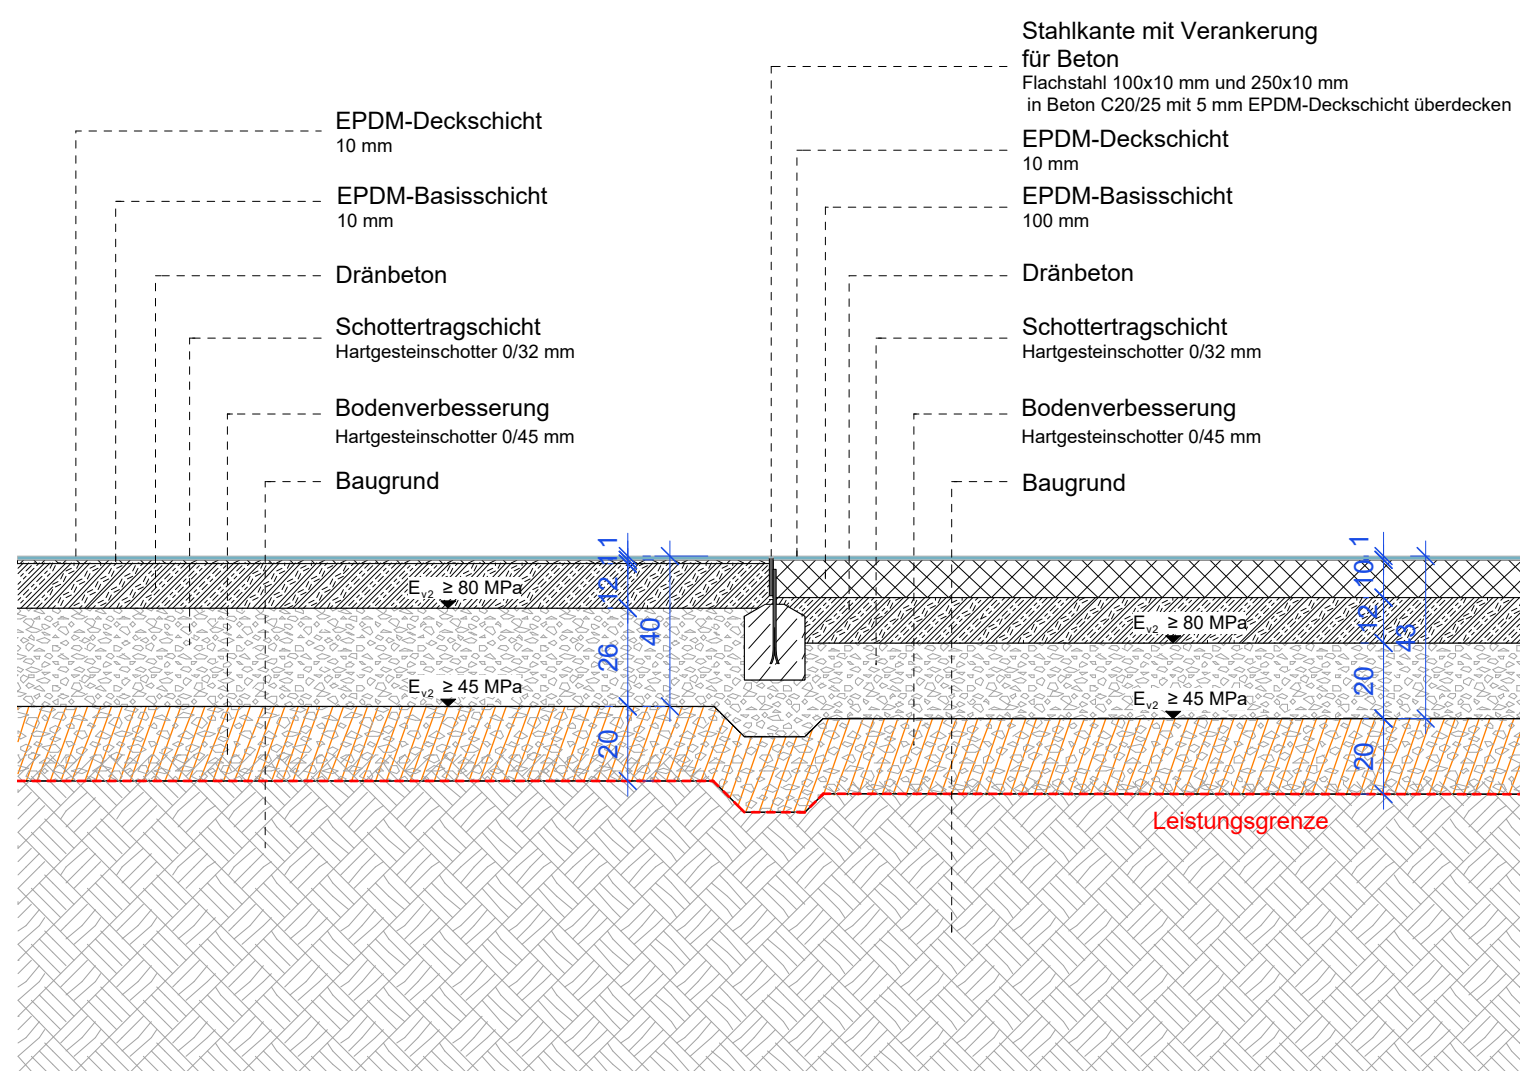

Aufbau 10
EPDM-Fläche Fallschutz, nach Herstellerangaben und DIN 18035-6

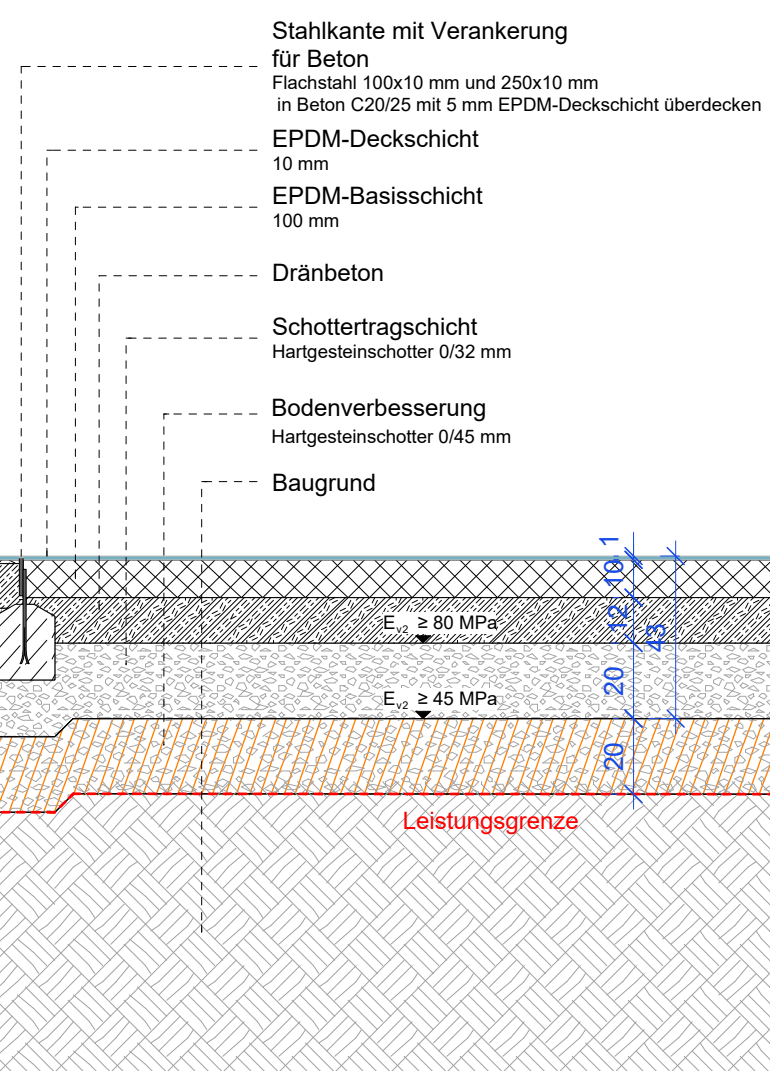

Aufbau 11
Pflasterfläche, nach ZTV-Wegebau, Nutzungskategorie 1
in Anlehnung an FLL "Empfehlung für Planung, Bau und Instandhaltung
von Verkehrsflächen auf Bauwerken"

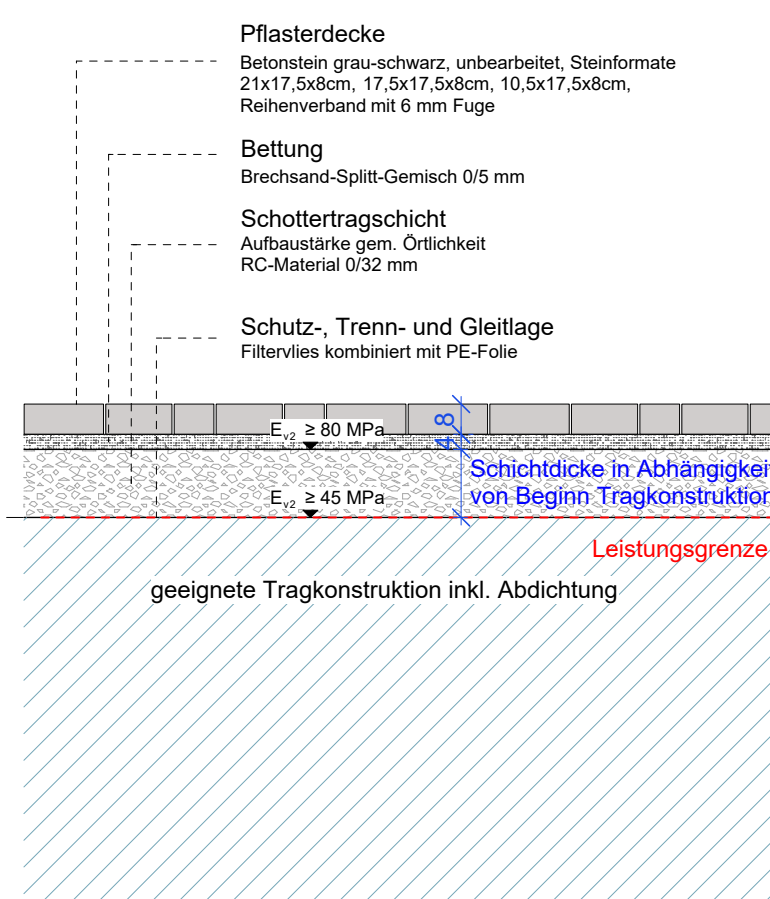

Alle Maß- und Höhenangaben sind vom Auftragnehmer und den Planungsbeteiligten, denen dieser Plan zur Verfügung gestellt wurde, eigenverantwortlich zu überprüfen. Unstimmigkeiten, Abweichungen, sowie Bedenken sind dem Planverfasser und vor der Ausführung unverzüglich der Bauleitung mitzuteilen (gem. VOB Teil B § 3.3).

Der Auftragnehmer hat sich über die genaue Lage aller Ver- und Entsorgungsleitungen zu informieren. Die Bestandsurwurzeln sind vom Auftragnehmer zu prüfen.

Vorabzug	
Projekt	Realschule Heinsberg
Projektnummer	
Gewerk	Freianlagen
Projektadresse	Schafhausener Str. 41 52525 Heinsberg
Plannummer	5-3-01
Planbezeichnung	Regelaufbau Befestigte Flächen
Leistungsphase	Ausführungsplanung
Maßstab	1:20 / 1:1000
Datum	2026-04-27
Format	DIN A1
Gezeichnet	
Bauherr	Stadt Heinsberg Amt für Gebäudetechnik Apfelstraße 60 52525 Heinsberg