


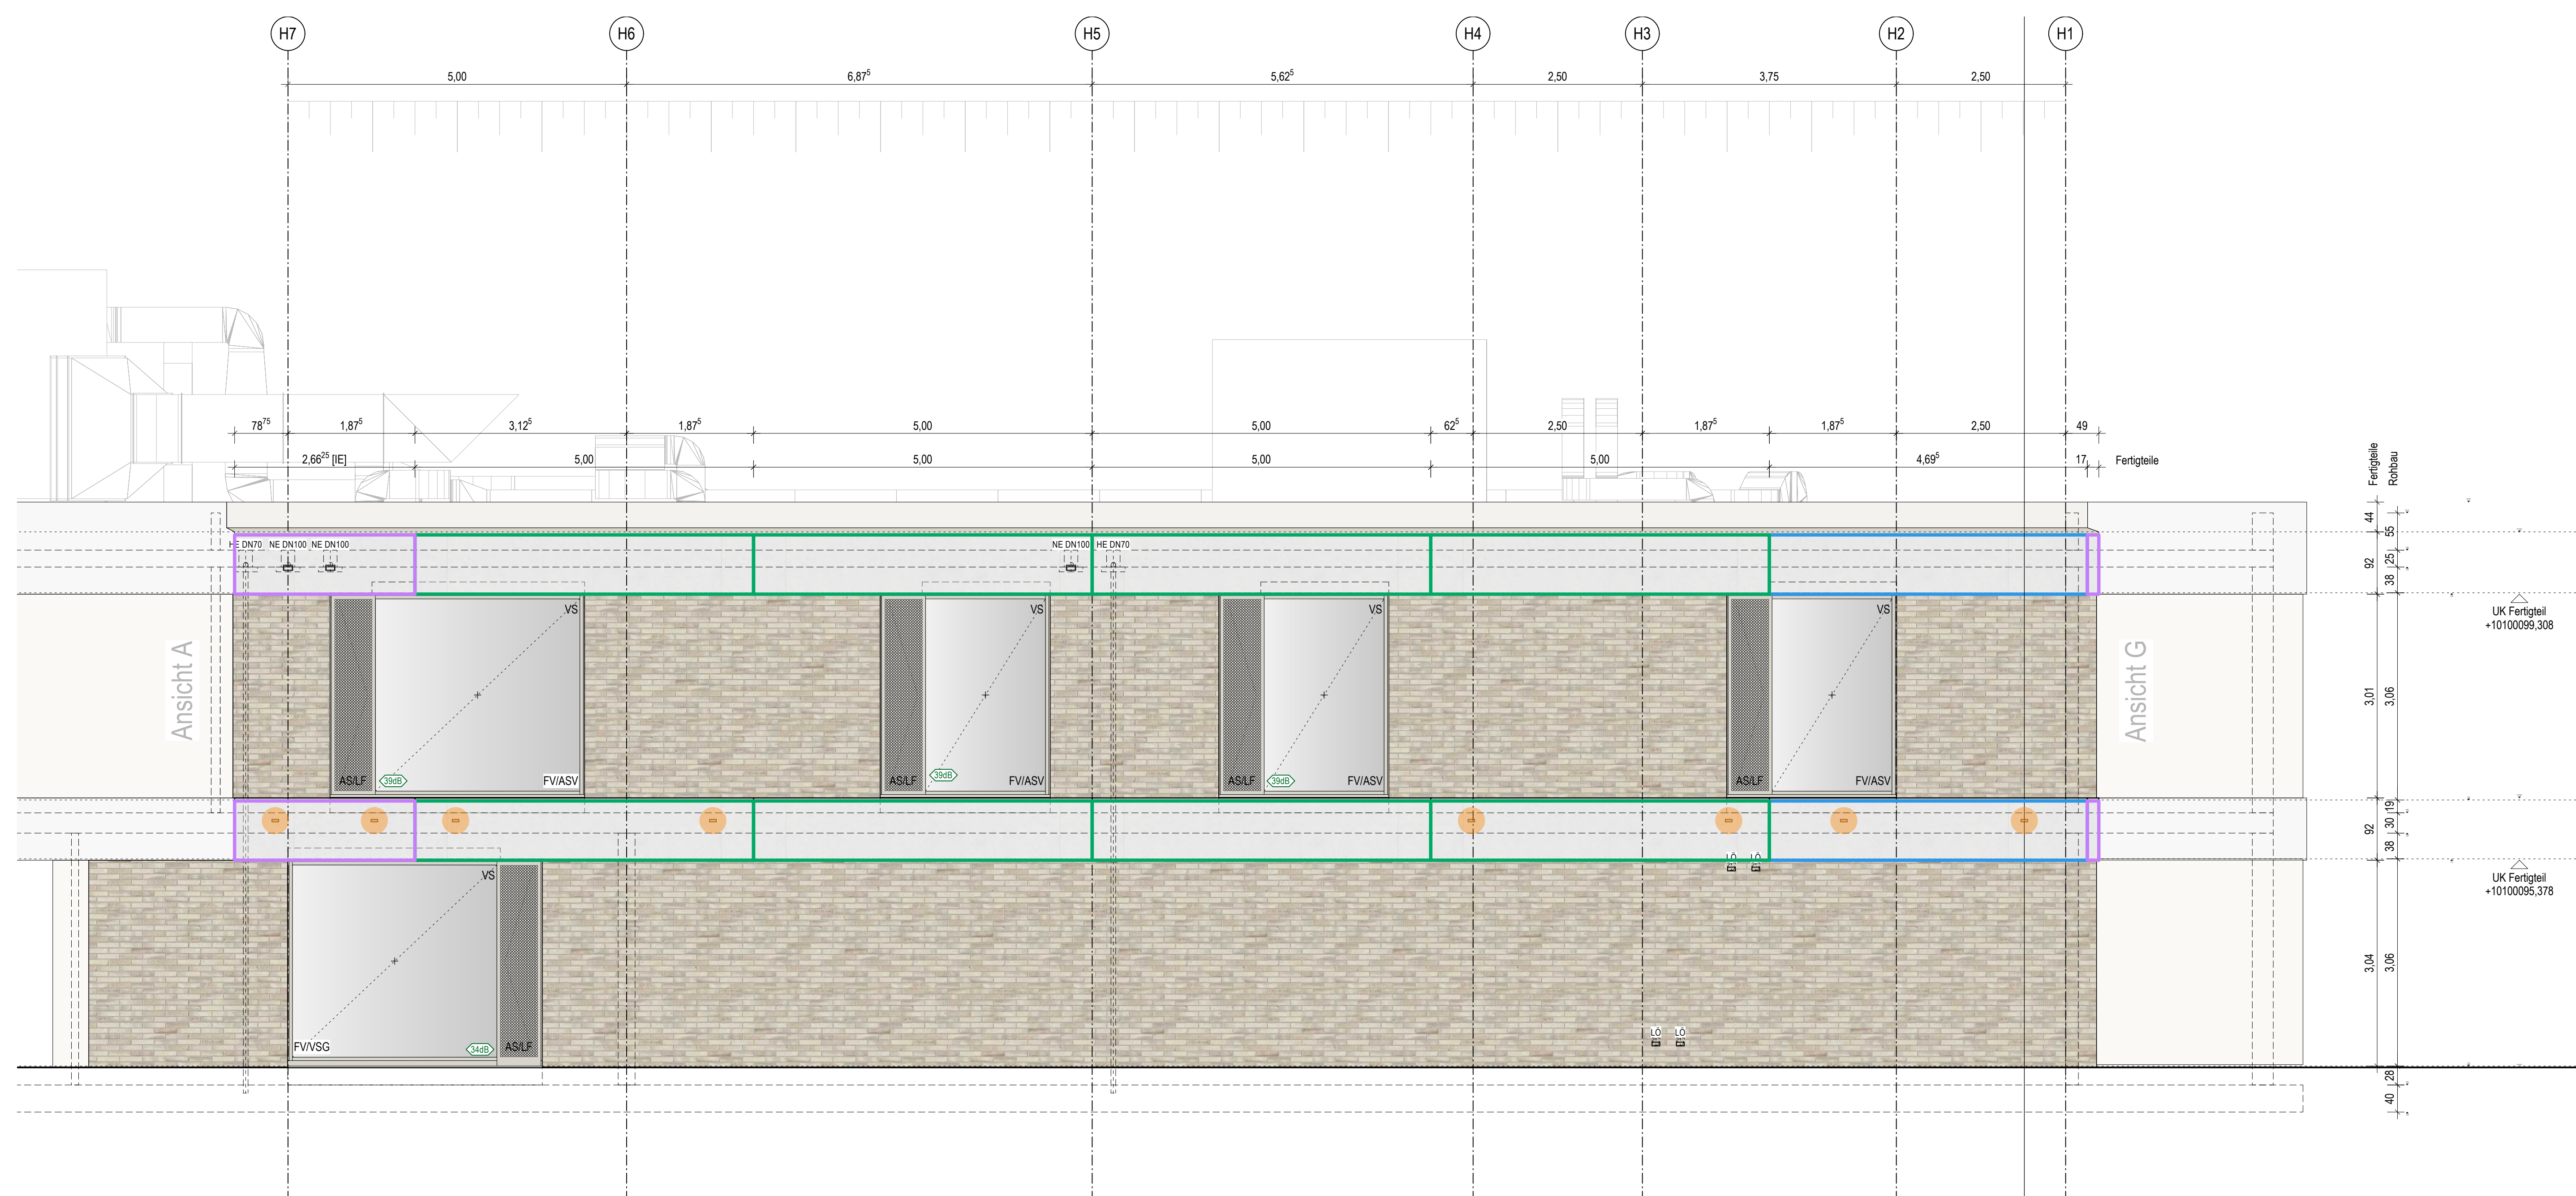



A diagram of a polygon with vertices labeled A, B, C, D, E, F, G, and H. The vertices are connected in the sequence A-B-C-D-E-F-G-H-A. The segment GH is highlighted in red.



LEGENDE BETONBAND

	Beton-Fertigplatte, Standardform, a = 5 m	69 Stk (davon: 34 OG, 35 DG)
	Beton-Fertigplatte, Standardform, a = < 5 m	17 Stk (davon: 9 OG, 8 DG)
	HTA-Schiene nach Stahl	32 Stk (davon: 32 OG)
	Beton-Fertigplatte, Sonderform	17 Stk (davon: 9 OG, 8 DG)

 Absolute Höhenangaben beziehen sich auf Projektnull $\pm 0,0 = 39,83 \text{ m}$ über NNH.
Relative Höhenangaben (Türhöhen, Brüstungshöhen, Unterzüge) beziehen sich auf OKFB.
Alle Maße sind am Bau verantwortlich zu prüfen. Maßstimmigkeiten sind sofort mit der Bauüberwachung zu klären.

