


Erklärung:

000	Raumbezeichnung	
15 °C	2220 W	<-- Raumheizlast
	163.5 W/m²	<-- spezifische Raumheizlast
Heizkörperleistung	<-- Installierte Leistung im Raum	
Mehr- / Minderleistung	<-- Installierte Leistung - Raumheizlast	

Die Heizlast wurde mit vorläufigen Standardwerten ermittelt.

Die vorhandenen Heizkörper wurden in einem Vororttermin aufgemessen. Die Eingetragungen in dieser Zeichnung entsprechen ca. der Wärmeleistung der Bestandheizkörper bei VL/RL 70/50°C. Die Abmessungen weichen geringfügig vom Bestand ab.

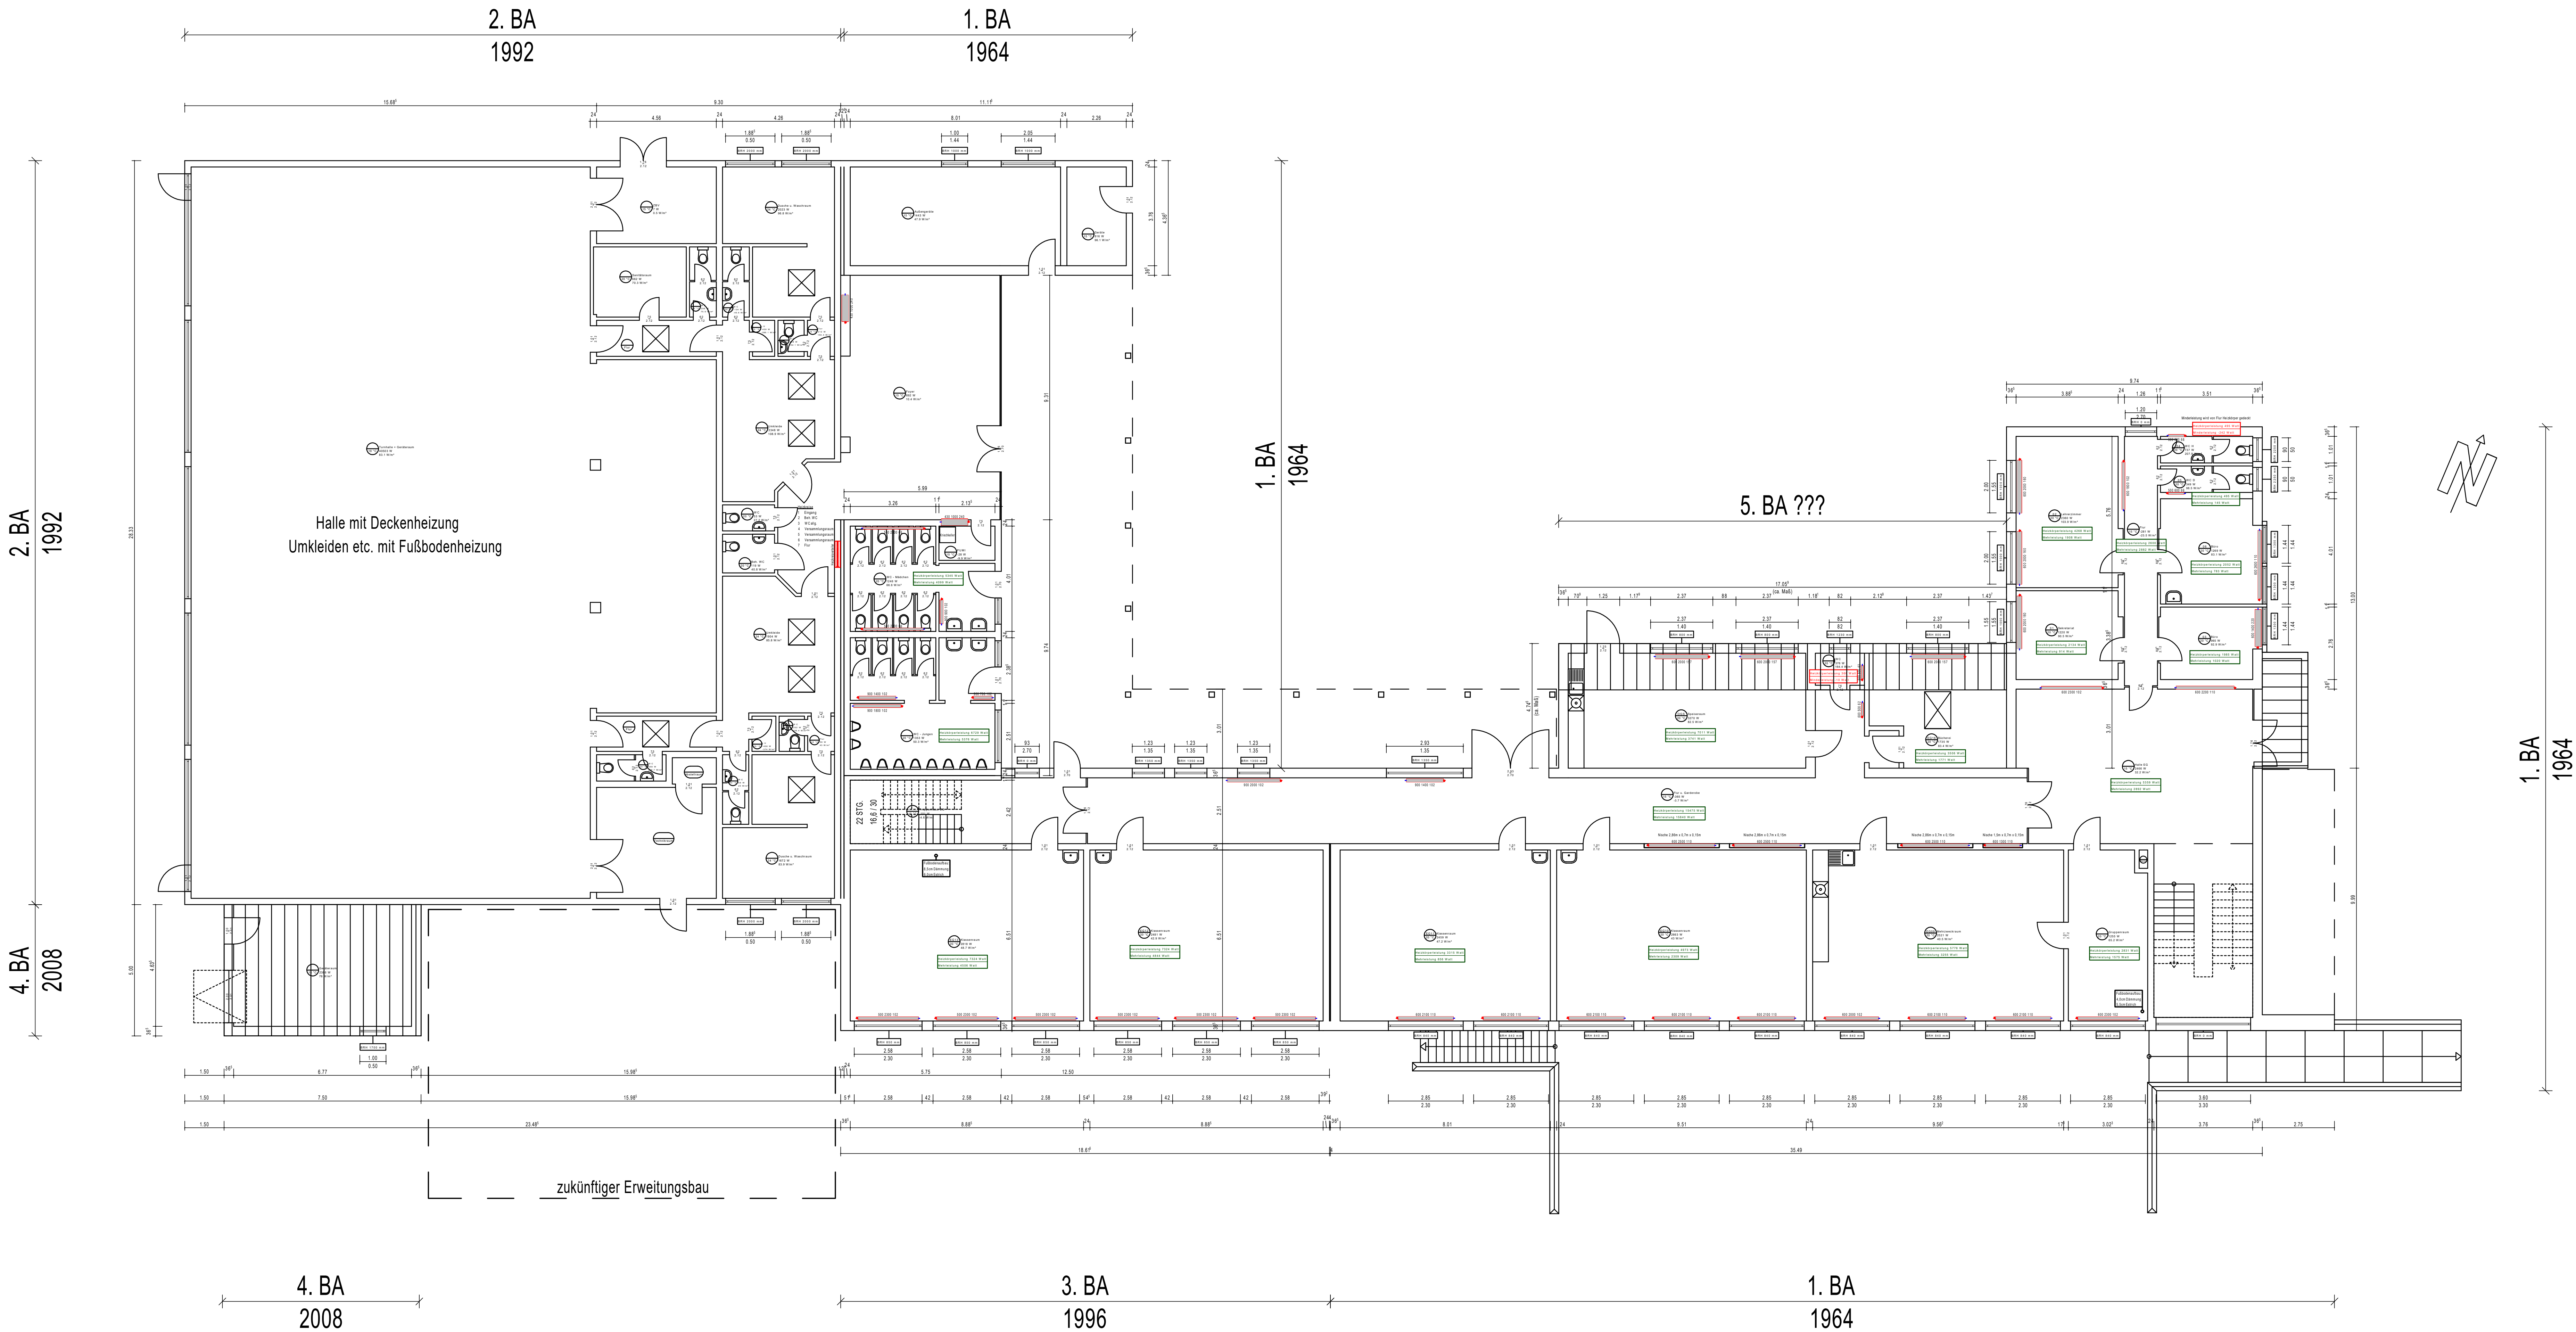

INDEX	ART DER ÄNDERUNG	DATUM	NAMEN
PROJEKT	Sanierung der Grundschule Eschweiler über Feld		
PLANINHALT	Grundriss Erdgeschoss BESTAND		
PLANSTAND	INDEX		
MAßSTAB	1:100		
FORMAT	DIN A0		
Architekt	Manfred		