



Baumscheibe Fallschutz- Schnitt / M:20

04-1

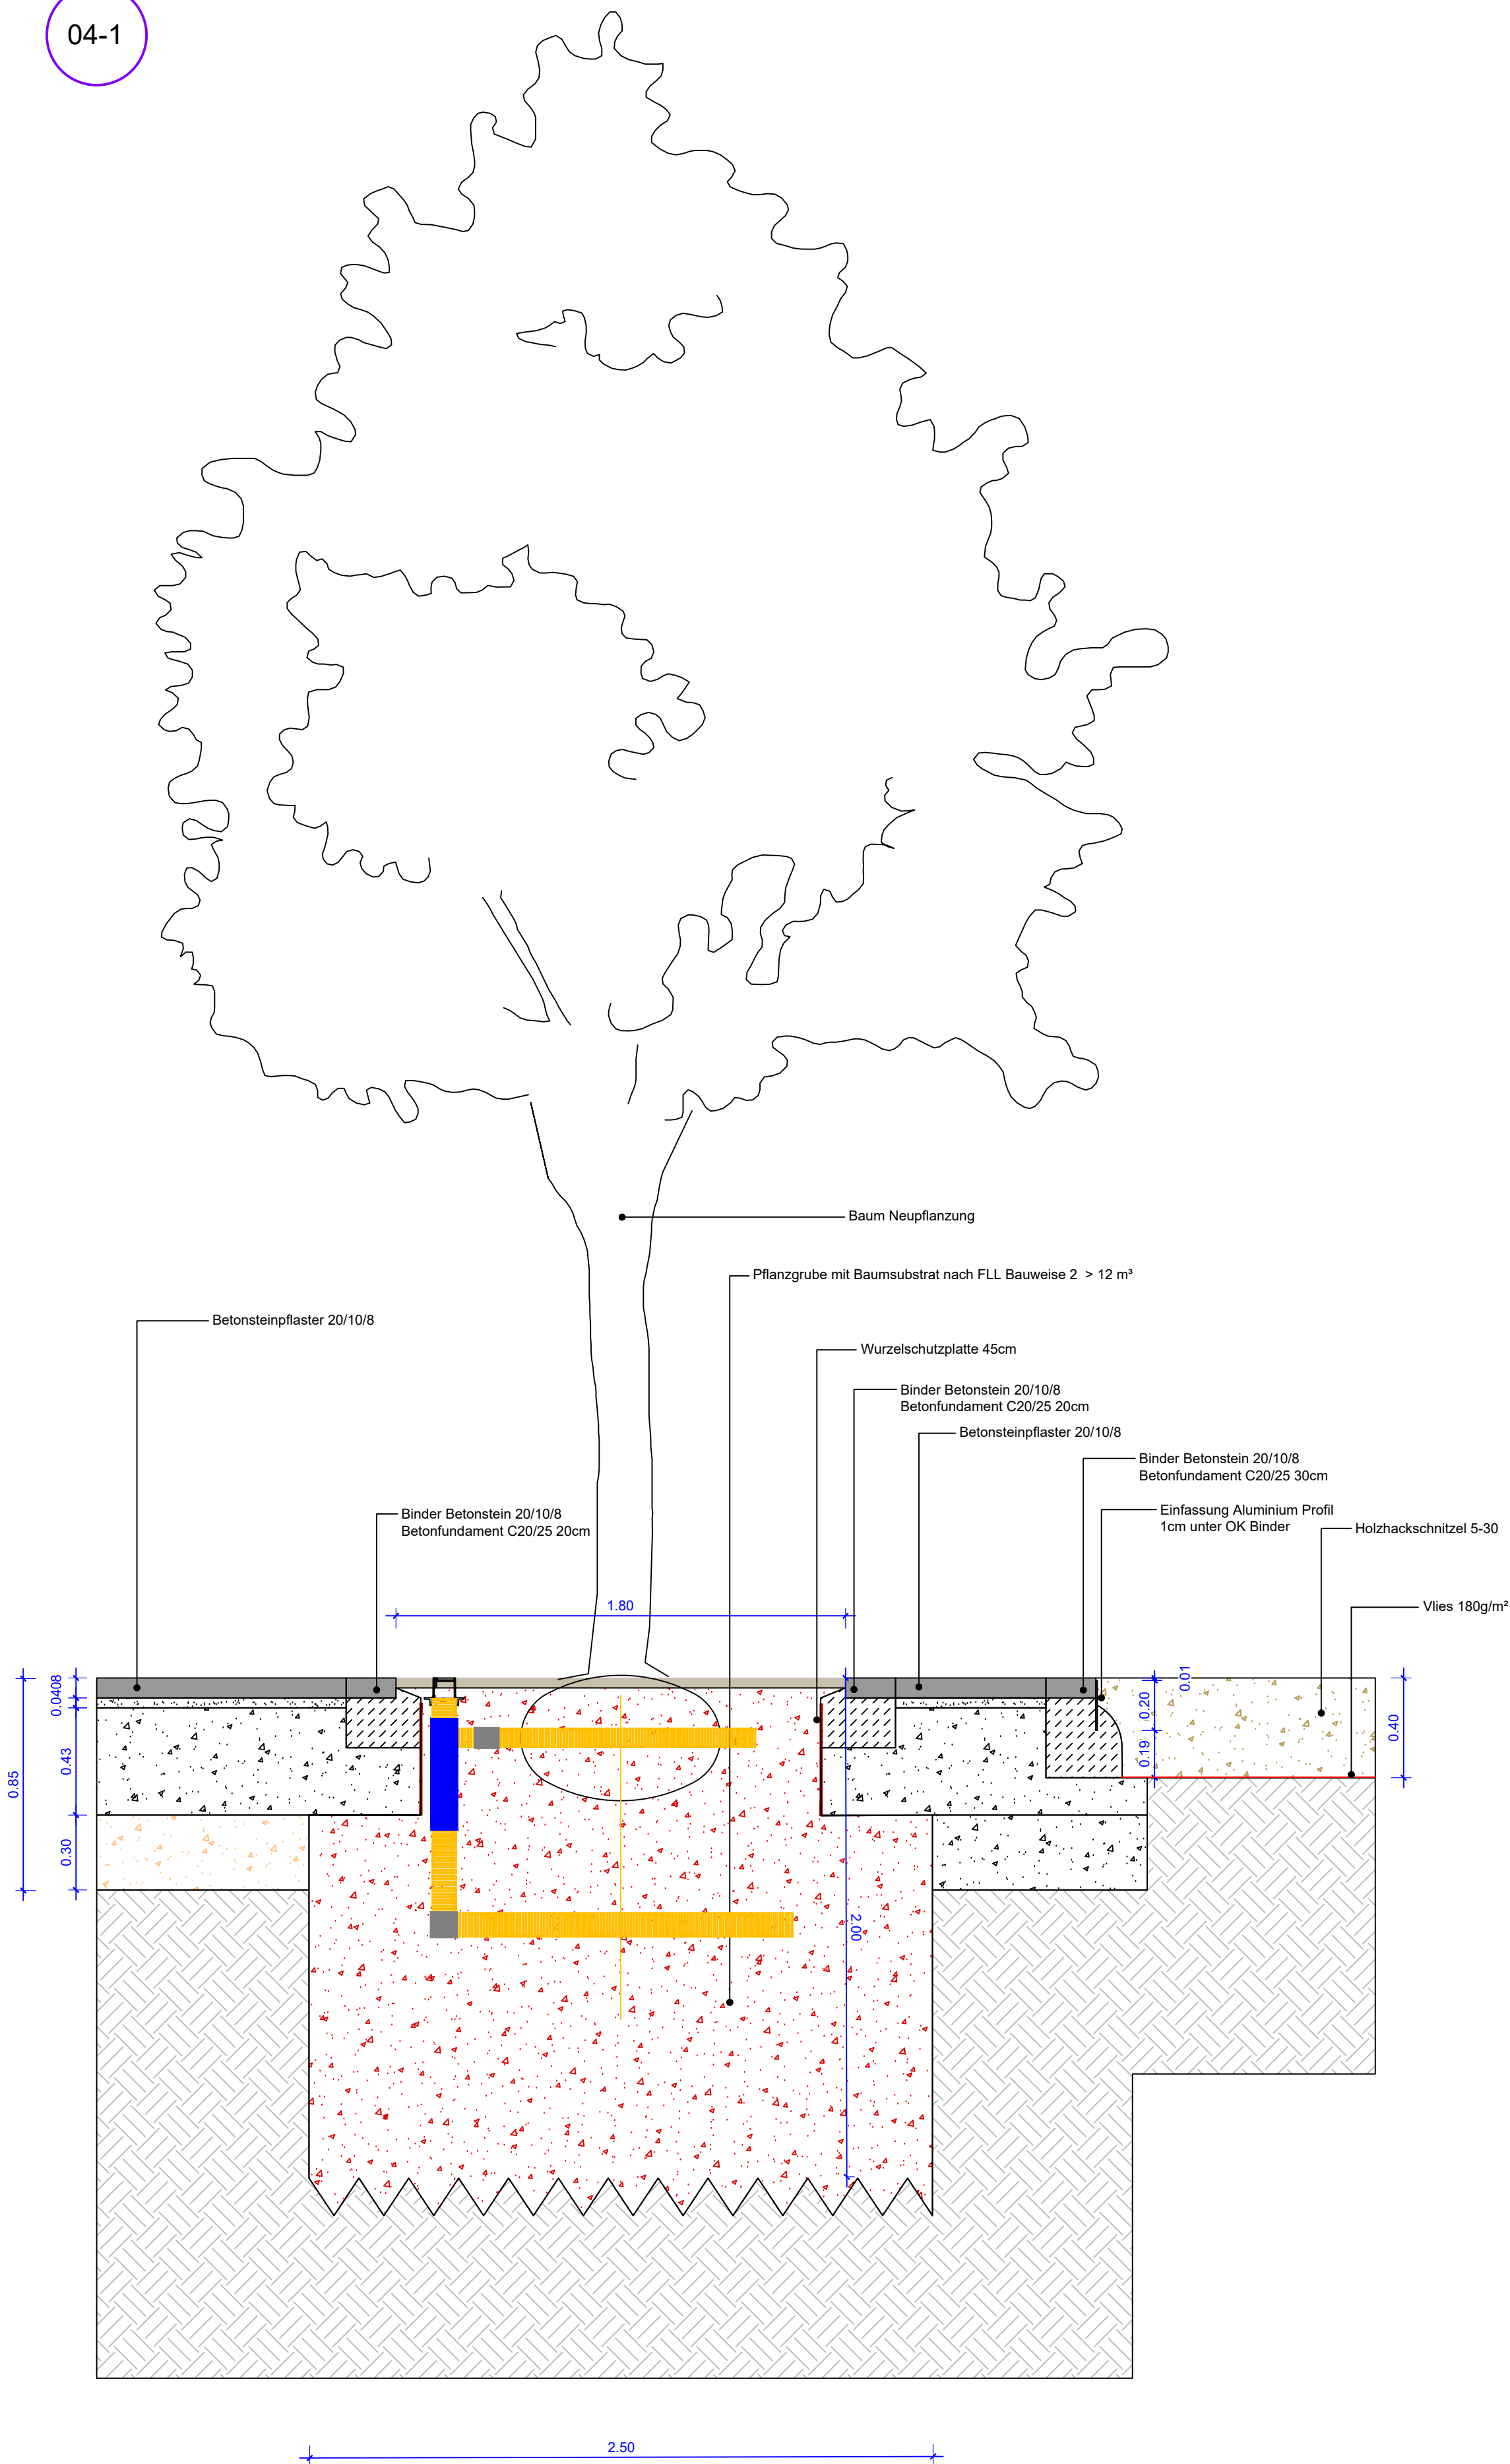

Baumscheibe Tisch-Bank-Kombination - Schnitt / M:20

04-2

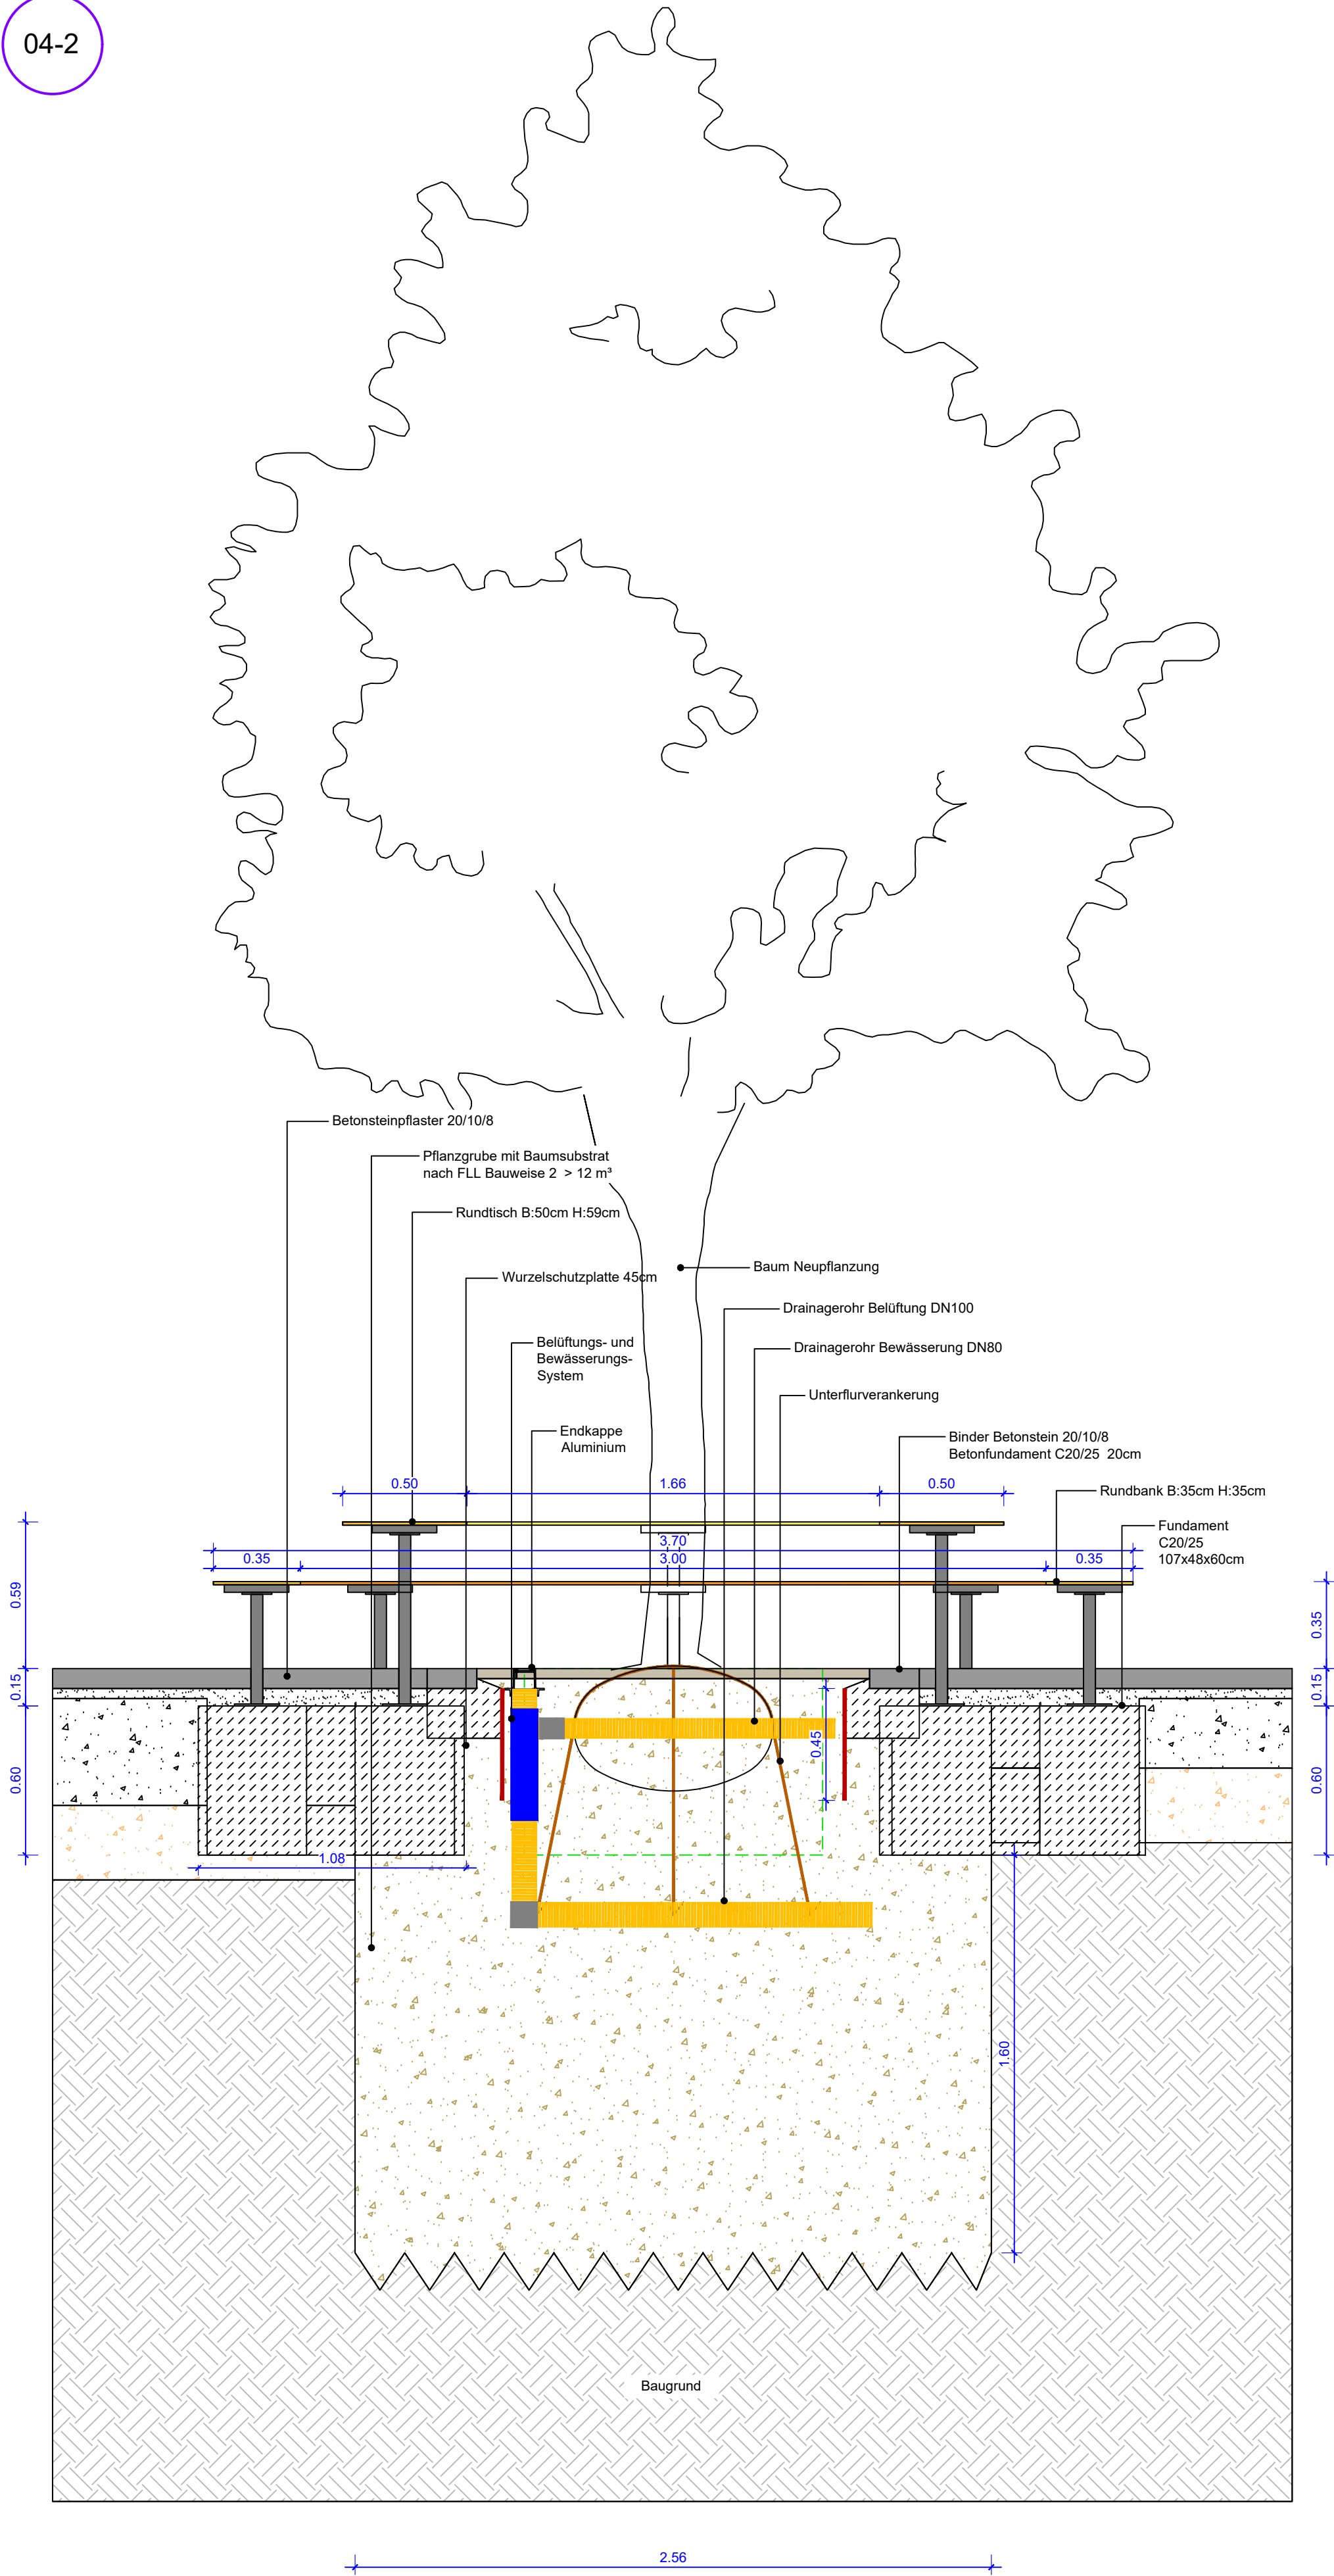

Index	Vorgenommene Änderung	Datum	Zeichen

Auftraggeber:  
**Gemeinde Kreuzau**  
Abteilung 2.1  
Bauleitplanung, Wirtschaftsförderung  
Bahnhofstraße 7  
52372 Kreuzau

Projekt:  
**Schulhof Stockheim**

Planinhalt:  
Baumscheiben - Schnitte

Leistungsphase: LP5 - Ausführungsplanung	Stand: Abgabe
Bearbeitet:	Maßstab: 1:20
Gezeichnet:	Plannummer: 22-03 - DT-04 - /
Projektnummer: 22-03	Projektnr. - Darstellung - Nr. - Index
Blattgröße: A4 210x297mm	Plannr. Hochbau: -
Erstellungsdatum: 19.05.2026	Vermesser: -
Plotdatum: 19.05.2026	
Planstand Hochbau:	
Planstand Vermessung:	

Alle Maße und Angaben  
sind vor Ort vom Auftrag-  
nehmer eigenverantwortlich  
zu überprüfen !

NUR GÜLTIG ZUR  
KALKULATION